SEÇÃO TRANSVERSAL TIPO DE PAVIMENTAÇÃO

RUA PROJETADA B (PORTO)

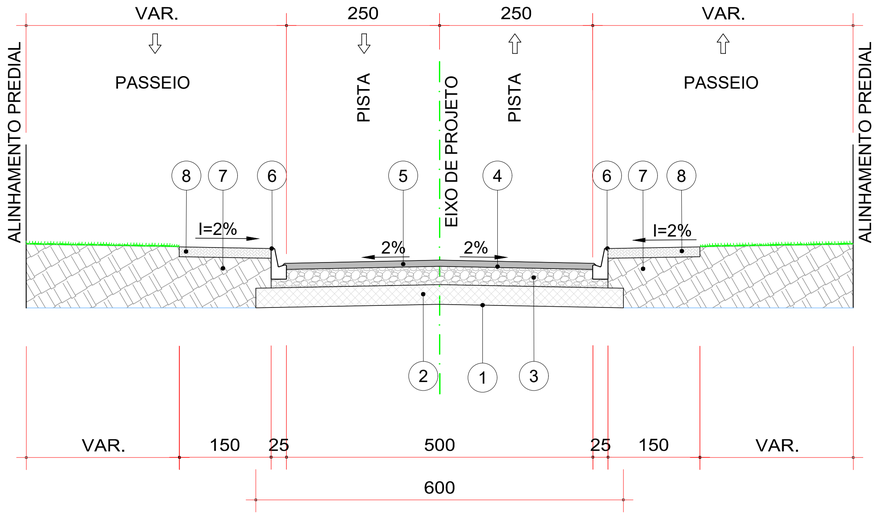

CAMADAS CONSTITUÍDAS DO PAVIMENTO
PARA PISTA DE 5,00m DE LARGURA:

ESCALA 1:15

1. - REGULARIZAÇÃO E COMPACTAÇÃO DO SUB-LEITO 100% P.N.
2. - SUB-BASE EM MACADAME SECO E COMPACTADO - ESP. = 16,0cm
3. - BASE DE BRITA GRADUADA COMPACTADA - ESP. = 15,0cm
4. - IMPRIMAÇÃO COM EMULSÃO EAI / PINTURA DE LIGAÇÃO RR-1C
5. - C.B.U.Q. FAIXA "C"- ESP. = 5,0cm
6. - MEIO-FIO DE CONCRETO C/SARJETA (TIPO 2 DER/PR)
7. - ATERRO DE PASSEIO C/ SOLO PROVENIENTE DA PROPRIA VIA
8. - ÁREA DESTINADA AO PASSEIO (VER PROJETO DE CALÇADA)

OBS; A LARGURA DOS PASSEIO PODEM VARIAR CONFORME POSICIONAMENTO DOS LIMITES FISICOS EXISTENTES

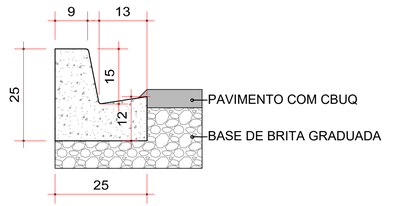

DETALHE MEIO-FIO - TIPO 2

ESCALA 1:15

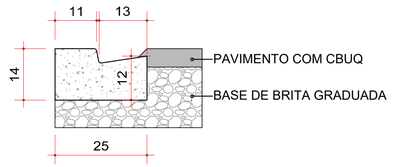

DETALHE MEIO-FIO TIPO 7

ESCALA 1:15

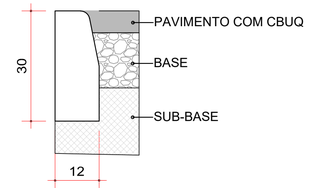

DETALHE MEIO-FI - TIPO 3

ESCALA 1:15

DIAGRAMA LINEAR DE PAVIMENTAÇÃO

IMPLANTAÇÃO RUA PROJETADA B (PORTO)

EXTENSÃO TOTAL: 58,33 Metros.

ESCALA 1:40

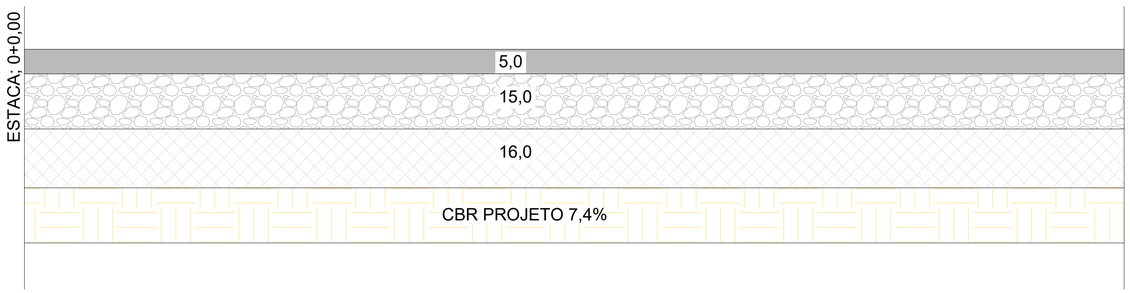

LEGENDA

- C.B.U.Q - FAIXA ``C"
- BASE DE BRITA GRADUADA
- SUB-BASE EM MACADAME SECO BRITADO
- CAMADA FINAL DE TERRAPLANAGEM - CBR PROJETO %

OBS.: ESPESSURAS EM CENTÍMETROS

QUADRO QUANTITATIVO

SUB BASE EM MACADAME SECO BRITADO PREENCHIDO COM B.G. COMPACTADO	55,48 m3
BASE EM BRITA GRADUADA COMPACTAÇÃO	47,76 m3
IMPRIMAÇÃO COM EMULSÃO EAI	290,12 m2
PINTURA DE LIGAÇÃO RR-1C	290,12 m2
CONCRETO BETUMINOSO USINADO A QUENTE FAIXA "C" - DER/PR	34,81 ton

CARACTERISTICAS DA VIA

NÚMERO "N" CARACTERÍSTICO	1,00X10E5
CBR DE PROJETO (CONF. ENSAIOS REALIZADOS)	7,4%
EXTENSÃO TOTAL DA RUA	58,33 m
LARGURA	5,00 m

OBSERVAÇÕES GERAIS

1. CONFERIR AS MEDIDAS IN-LOCO.

REVISÃO Nº	DATA	ALTERAÇÃO/MOTIVO	REVISOR
0	NOV/2025	EMISSÃO DO PROJETO	O.A.D.A.

PARANÁ PROJETOS

ESTRATÉGICA Engenharia • Tecnologia • Consultoria

VL Engenharia & Consultoria

OBRA: **PAVIMENTAÇÃO URBANA / MUNICÍPIO DE ADRIANÓPOLIS:**
RUA PROJETADA B (PORTO)

ASSINATURAS:

PARANÁ PROJETOS
PROPRIETÁRIO

VICTOR LEONARDO ACIOLI BARROS
COORDENADOR RESPONSÁVEL TÉCNICO - ENGENHEIRO CIVIL RNP 071084761

PRANCHA: **PROJETO DE PAVIMENTAÇÃO**
SEÇÃO TIPO E DETALHES

SEQUÊNCIA: **01**/01

ARQUIVO:	DATA:	ESCALA:	REVISÃO:
1428-RUA_PROJETADA_B_PORTO-PAV-PB-R00.dwg	NOV/2025	INDICADA	00