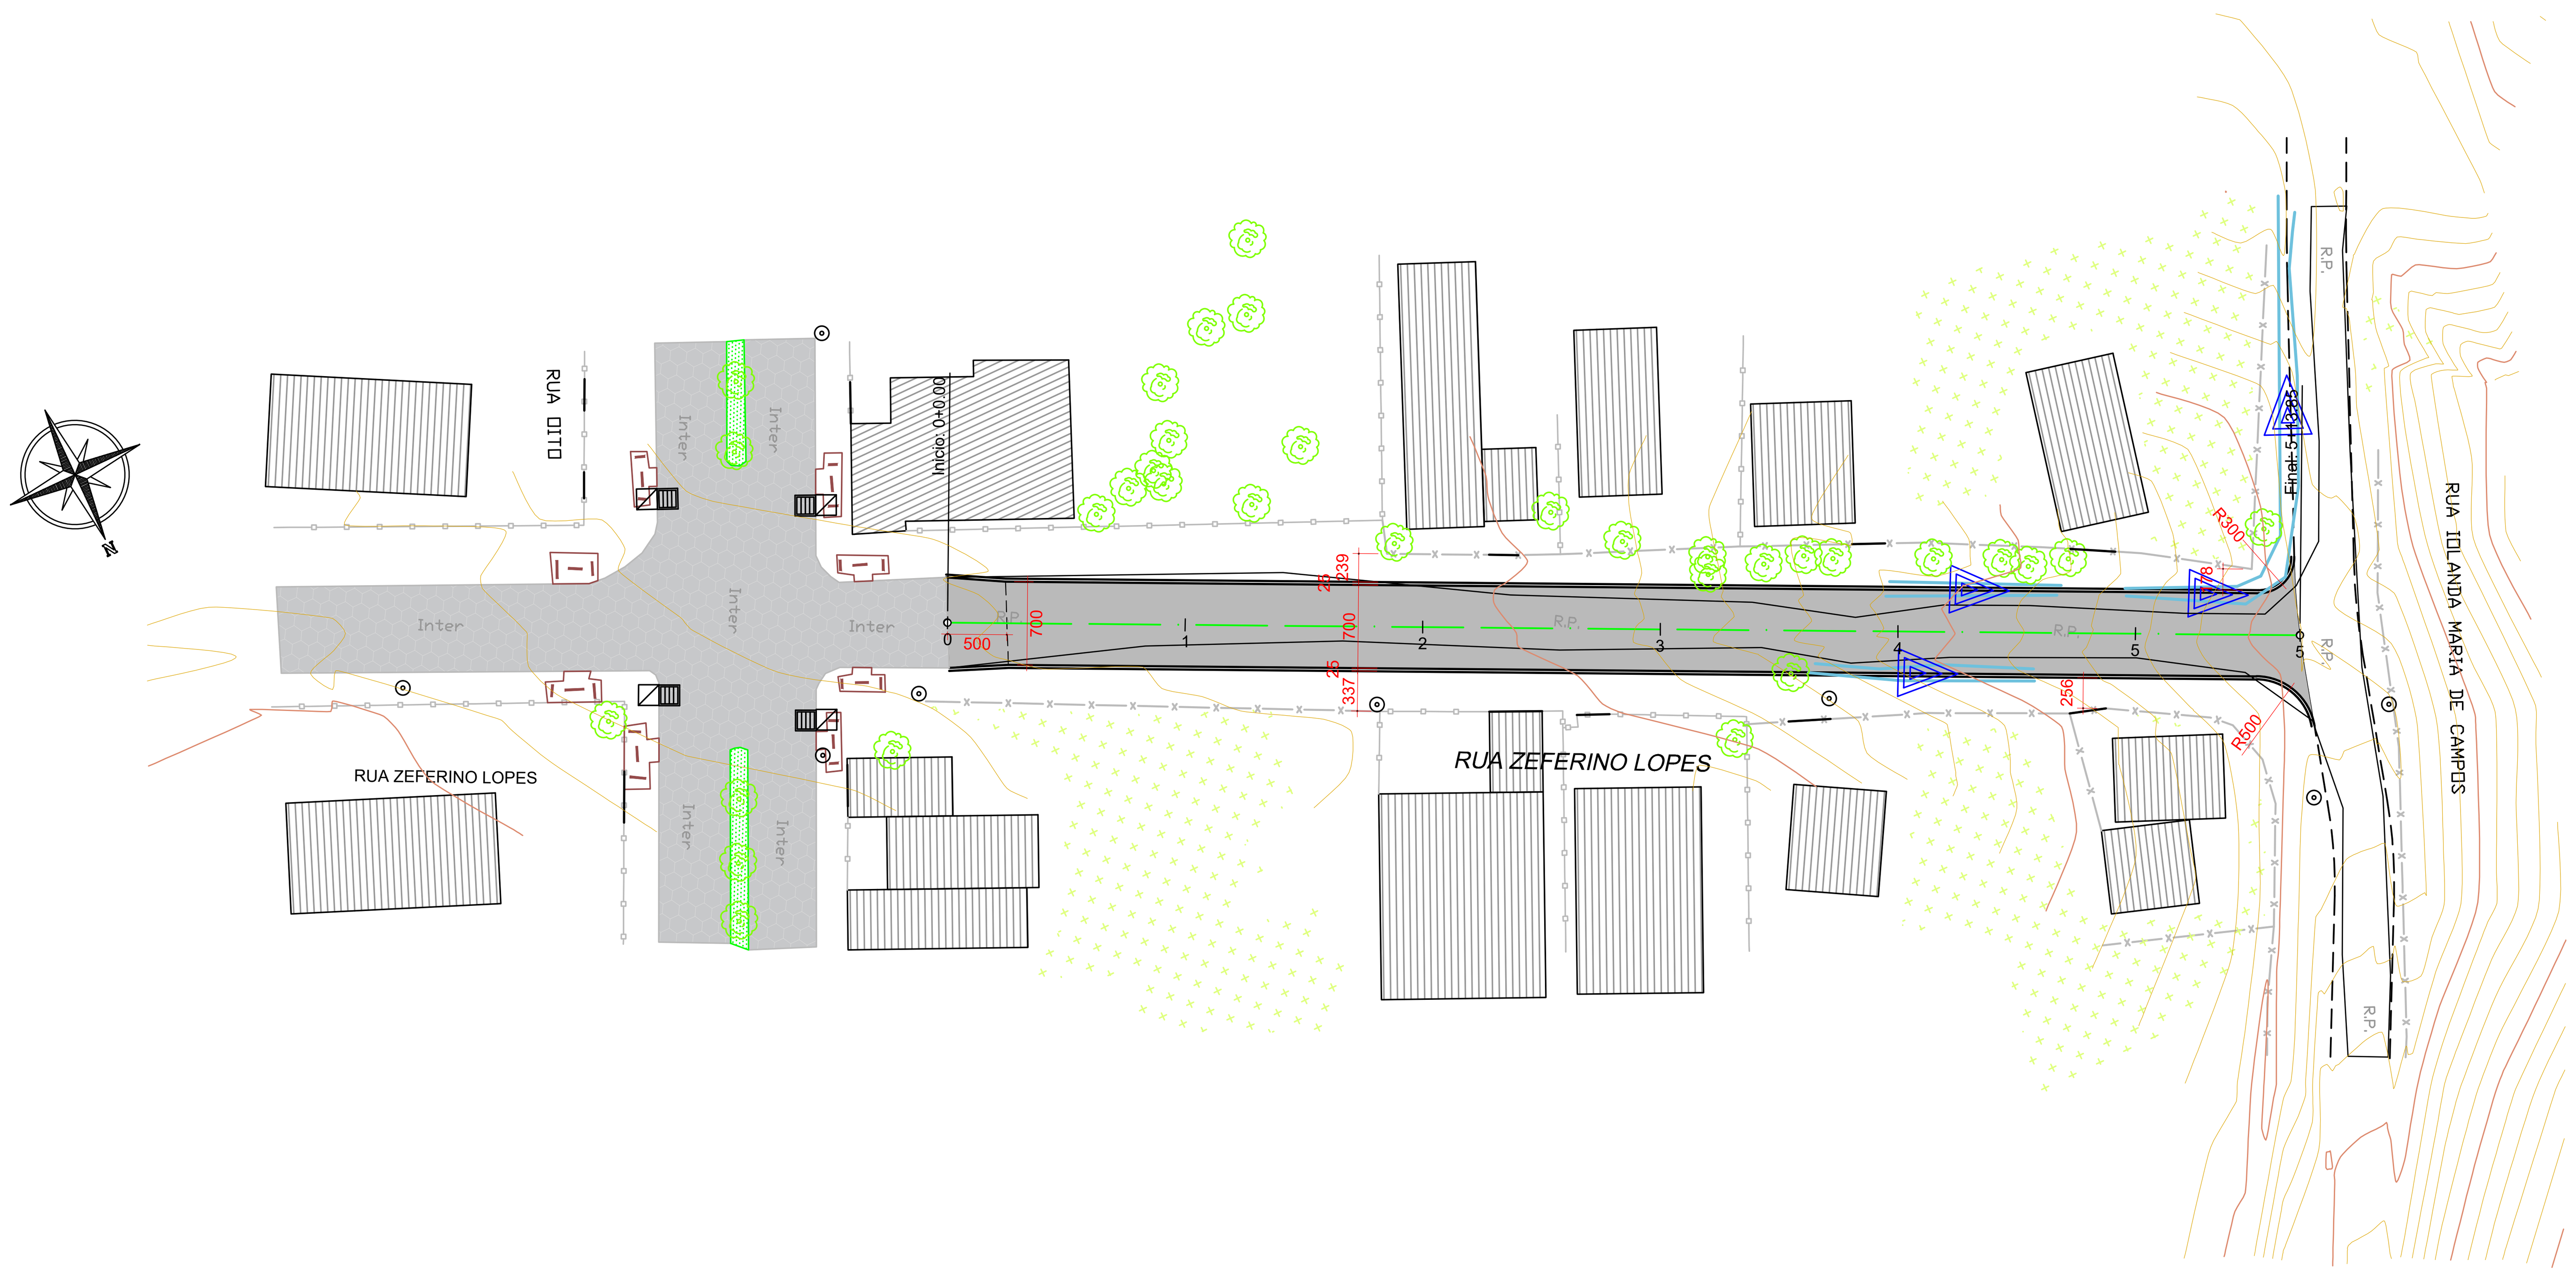

PERFIL LONGITUDINAL DO ALINHAMENTO - RUA ZEFERINO LOPES
ESCALAS: H=1:500 V=1:50

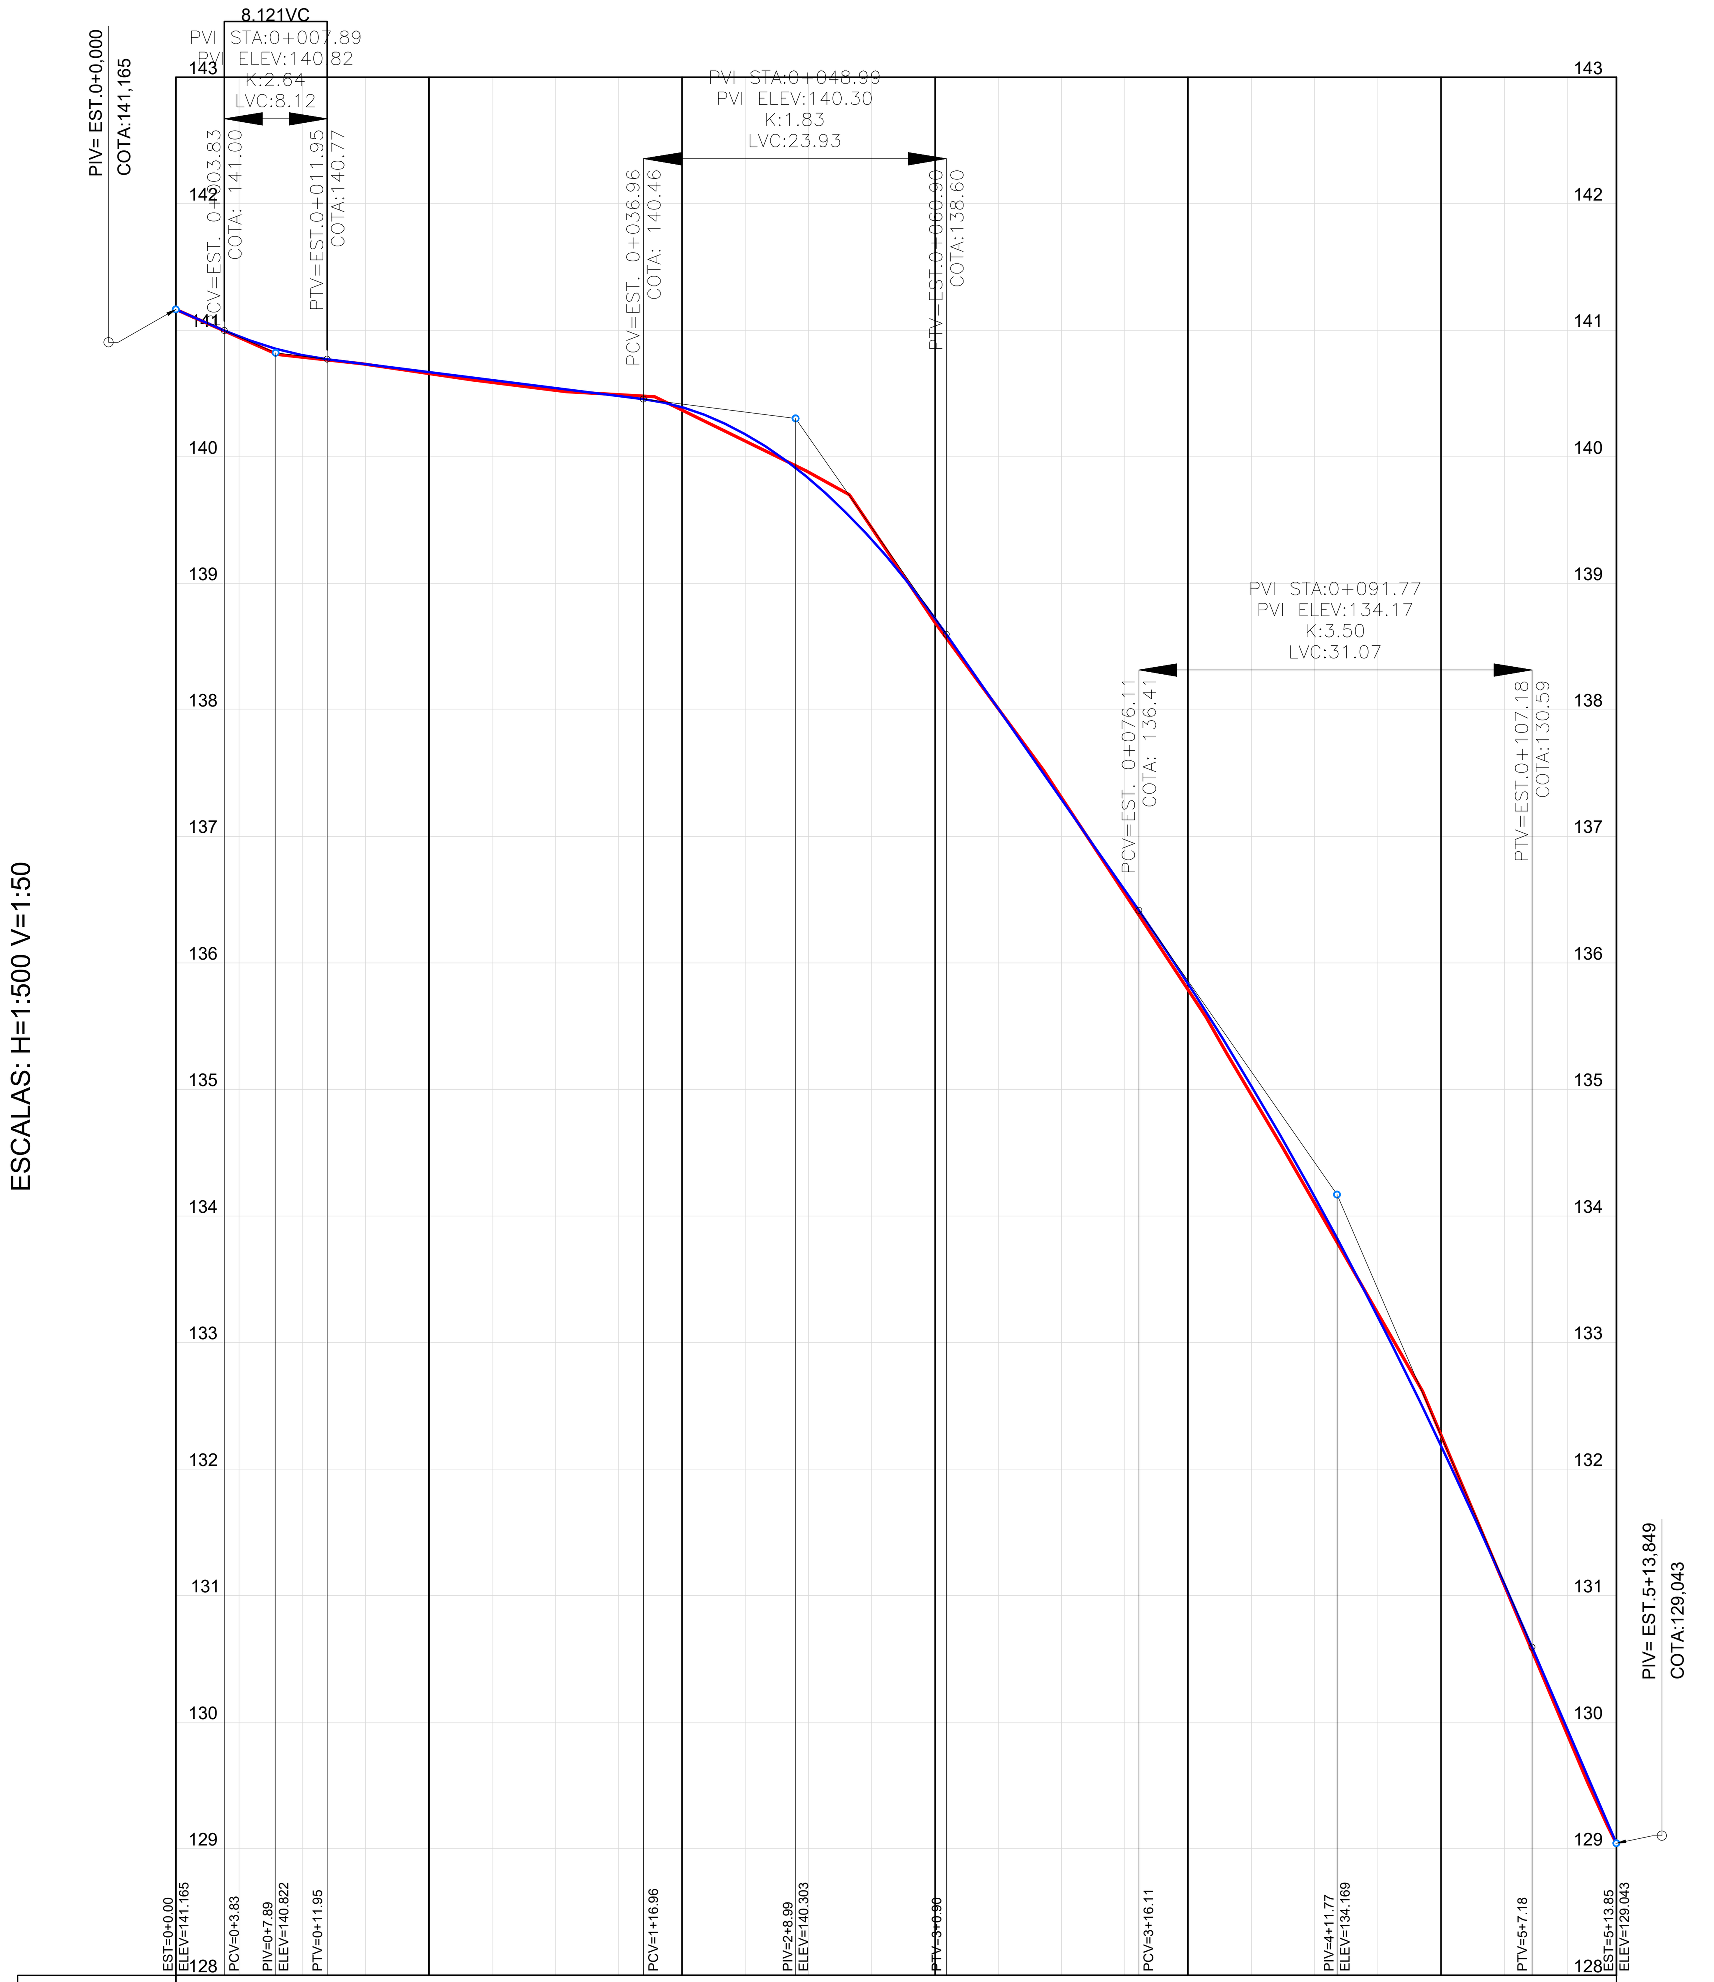

PLANIMETRIA	113.85																					
ALTIMETRIA	D=3.83 i=-4.34%	D=25.01 i=-1.26%							D=15.21 i=-14.34%									D=6.67 i=-23.22%				
COTAS - TERRENO	140.944	140.788	140.732	140.658	140.588	140.526	140.491	140.369	140.125	139.879	139.436	138.691	138.009	137.306	136.546	135.787	134.959	134.102	133.230	132.267	131.081	129.896
COTAS - GREIDE	140.950	140.803	140.732	140.669	140.606	140.543	140.480	140.392	140.179	139.830	139.345	138.722	138.008	137.291	136.574	135.836	135.029	134.152	133.204	132.183	131.091	129.937
ESTACA				1 / 20				2 / 40				3 / 60				4 / 80				5 / 100		

CONVENÇÕES DE TOPOGRAFIA

- ASFALTO EXISTENTE
- REV. PRIMÁRIO
- PAVIMENTO INTERTRAVADO EXISTENTE
- CERCA
- MURO
- ACESSO VEÍCULOS
- CAMINHO/TRILHA
- EDIFICAÇÃO
- ALPENDRE
- CX. COLETORA GRELHA
- CX. COLETORA GUIA
- GALERIA PLUVIAL TUBULAR
- VALO
- SENTIDO DE FLUXO
- PV
- CALÇADA CONCRETO
- CALÇADA INTERTRAVADO
- PODOTATIL
- POSTE EXISTENTE
- ARVORE Ø>30cm
- ARVORE Ø<30cm
- VEGETAÇÃO

CONVENÇÕES DE PROJETO

- EIXO PROJETADO
- CURVAS MESTRAS
- CURVAS AUXILIARES
- PAVIMENTAÇÃO NOVA PROJETADA
- MEIO-FIO DE SARJETA
- MEIO-FIO RETO
- PAVIMENTAÇÃO PREVISTA
- POSTE EXISTENTE Á REALOCAR
- TERRENO NATURAL
- GREIDE DE PROJETO
- FAIXA BRANCA DE ESTACIONAMENTO
- FAIXA VERMELHA DE CICLOFAIXA

QUADRO QUANTITATIVO

ÁREA A SER PAVIMENTADA	804,37 m2
ÁREA A SER REGULARIZADA	920,61 m2
EXTENSÃO TOTAL DA RUA	113,85 m
LARGURA DA RUA	7,00 m
PLACA DE OBRA	1,00 ud

OBSERVAÇÕES GERAIS

1. CONFERIR AS MEDIDAS IN-LOCO.

REVISÃO Nº	DATA	ALTERAÇÃO/MOTIVO	REVISOR
0	OUT/2025	EMISSÃO DO PROJETO	O.A.D.A.

PARANÁ PROJETOS | ESTRATÉGICA Engenharia • Tecnologia • Consultoria | Engenharia & Consultoria

OBRA: **PAVIMENTAÇÃO URBANA / MUNICÍPIO DE ADRIANÓPOLIS:**
RUA ZEFERINO LOPES

ASSINATURAS:

PARANÁ PROJETOS
PROPRIETÁRIO

VICTOR LEONARDO ACIOLI BARROS
COORDENADOR /RESPONSÁVEL TÉCNICO - ENGENHEIRO CIVIL RNP 0210384751

PRANCHA:
PROJETO GEOMÉTRICO
PLANTA E PERFIL LONGITUDINAL

SEQUÊNCIA: 01/01

ARQUIVO: 1428-RUA_ZEFERINO_LOPES-GEO-PB-R00.dwg | DATA: OUT/2025 | ESCALA: 1/500 | REVISÃO: 00