


PERFIL LONGITUDINAL DO ALINHAMENTO - RUA PROJETADA A PORTO
ESCALAS: H=1:500 V=1:50

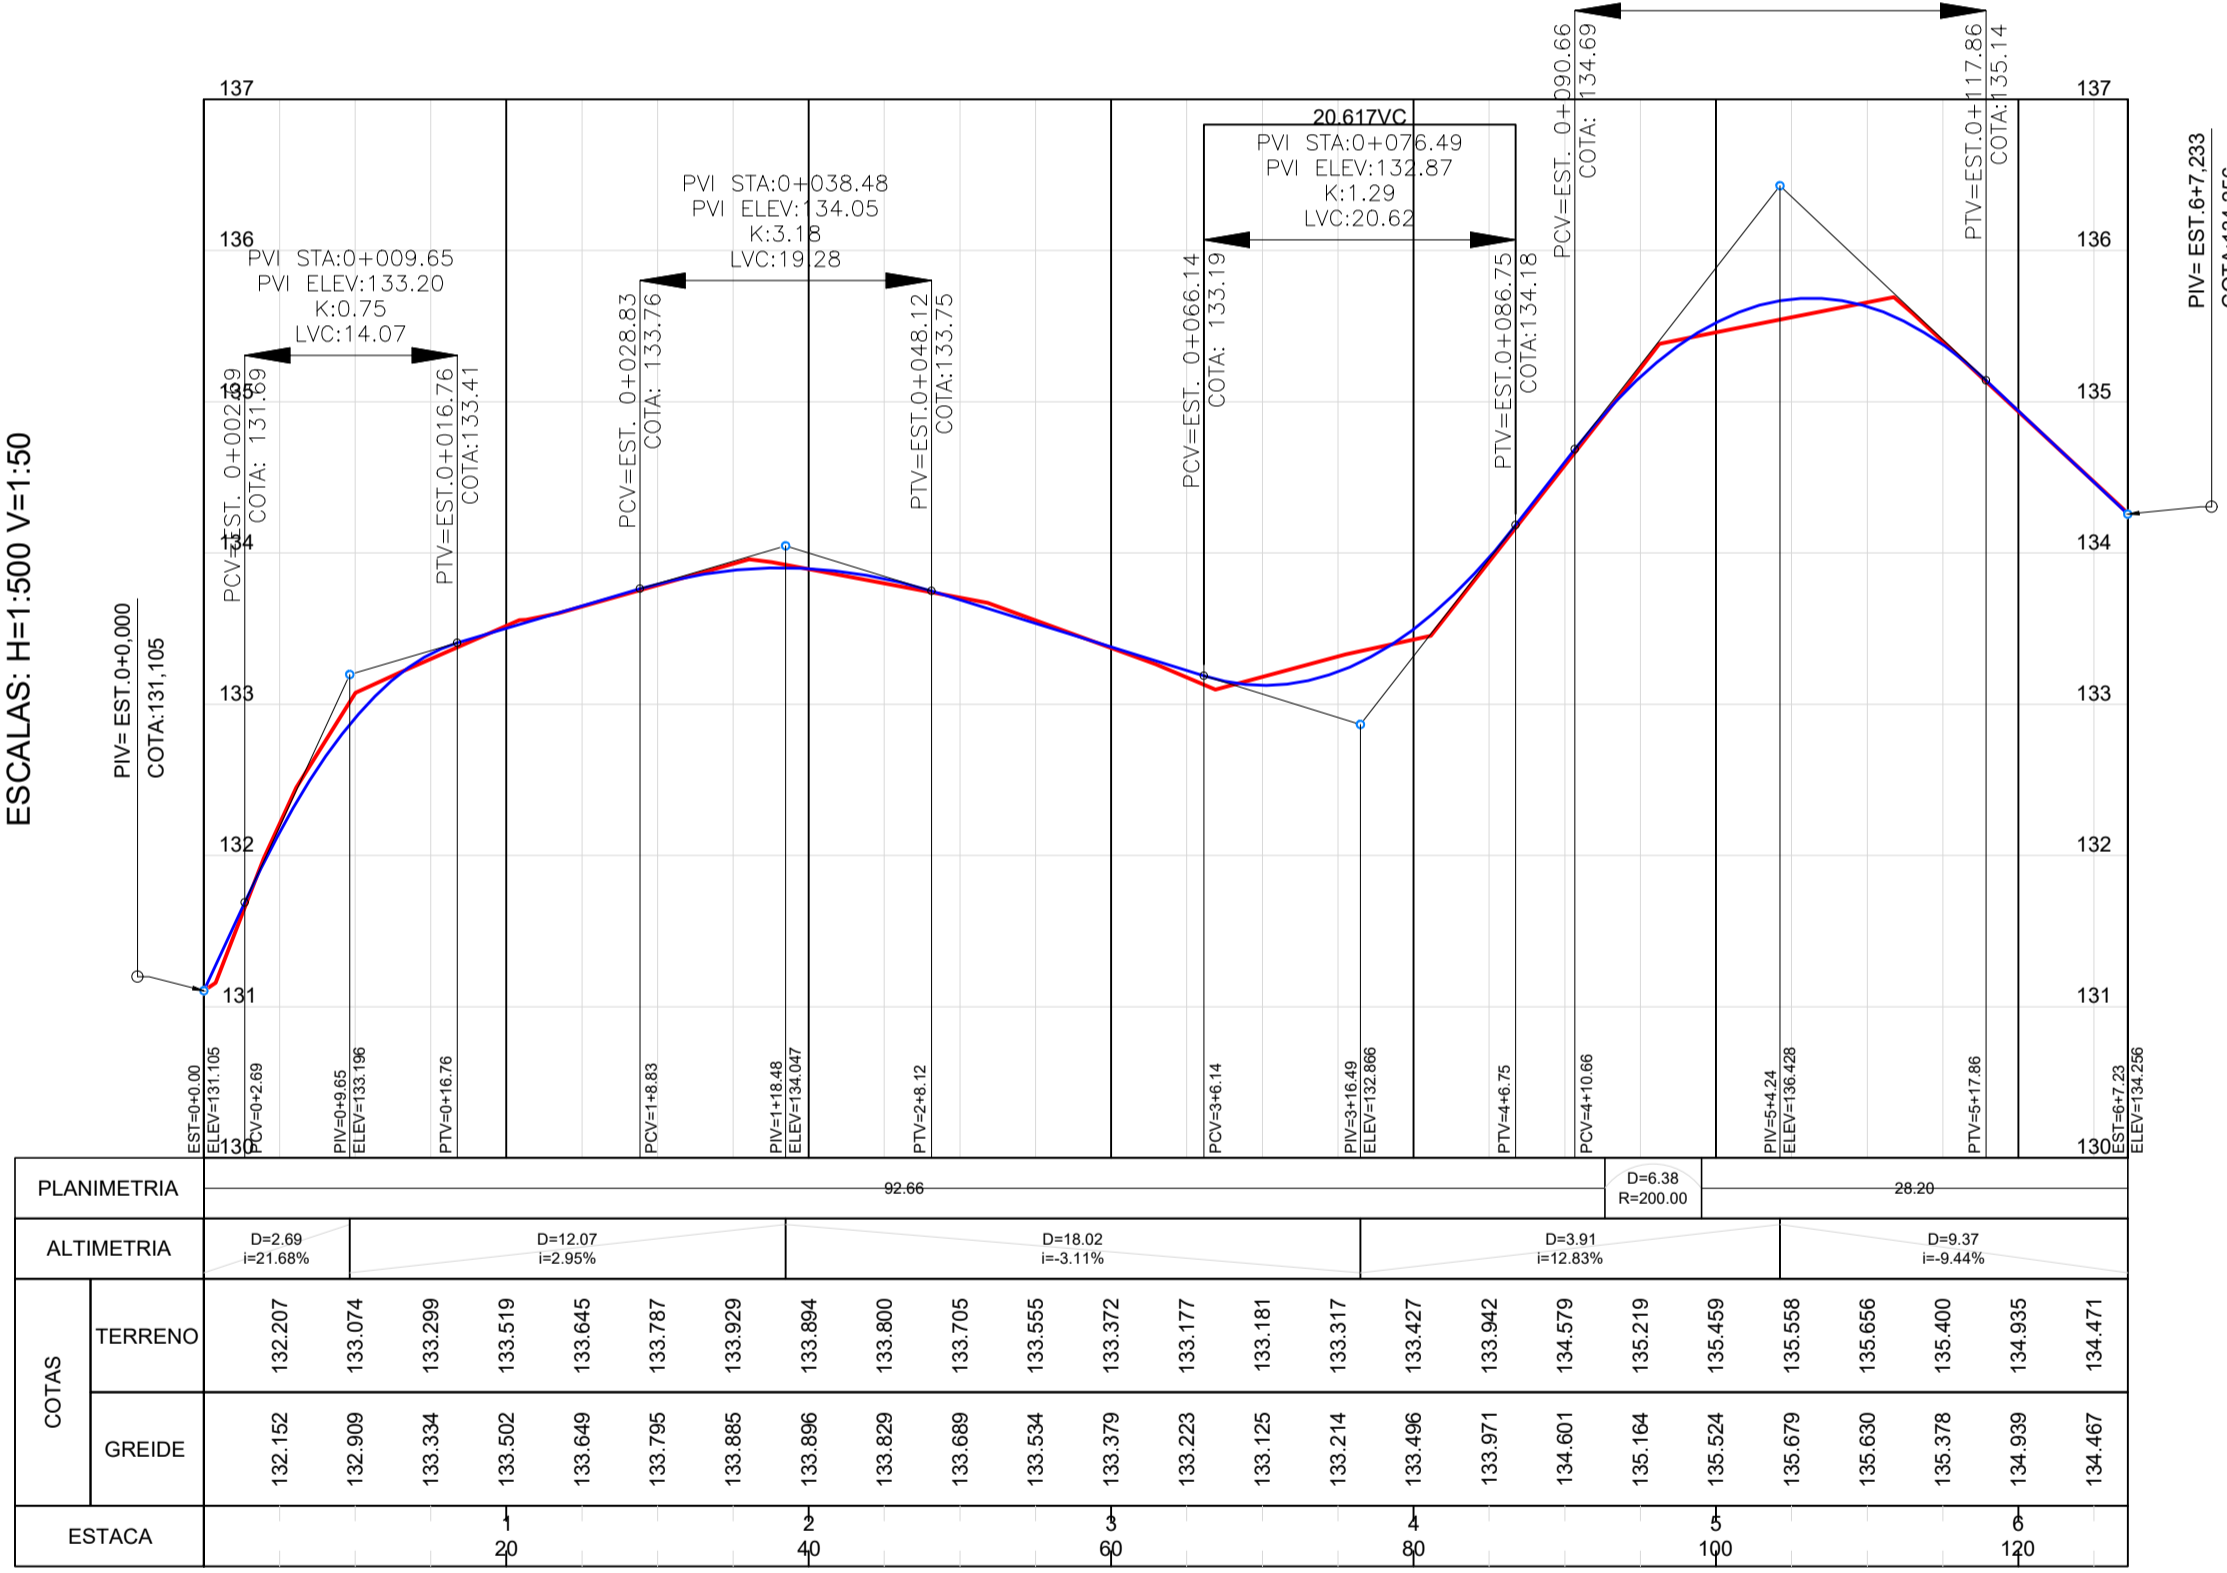

CONVENÇÕES DE TOPOGRAFIA		CONVENÇÕES DE PROJETO	
ASfalto existente	VALO	EIXO PROJETADO	CURVAS MESTRAS
REV. PRIMÁRIO	SENTIDO DE FLUXO	CURVAS AUXILIARES	PAVIMENTAÇÃO NOVA PROJETADA
PAVIMENTO INTERTRAVADO EXISTENTE	PV	MEIO-FIO DE SARJETA	MEIO-FIO RETO
CERCA	CALÇADA CONCRETO	PAVIMENTAÇÃO PREVISTA	POSTE EXISTENTE À REALOCAR
MURO	CALÇADA INTERTRAVADO	TERRENO NATURAL	GREIDE DE PROJETO
ACESSO VEICULOS	PODOTATIL	FAIXA BRANCA DE ESTACIONAMENTO	FAIXA VERMELHA DE CICLOFAIXA
CAMINHO/TRILHA	POSTE EXISTENTE		
EDIFICAÇÃO	ARVORE Ø>30cm		
ALPENDRE	ARVORE Ø<30cm		
CX. COLETORA GRELHA	VEGETAÇÃO		
CX. COLETORA GUIA			
GALERIA PLUVIAL TUBULAR			

QUADRO QUANTITATIVO	
ÁREA A SER PAVIMENTADA	646,58 m ²
ÁREA A SER REGULARIZADA	776,86 m ²
EXTENSÃO TOTAL DA RUA	127,23 m
LARGURA DA RUA	5,00 m
PLACA DE OBRA	1,00 ud

OBSERVAÇÕES GERAIS			
1. CONFERIR AS MEDIDAS IN-LOCO.			
0	OUT/2025	EMIÇÃO DO PROJETO	O.A.D.A.
REVISÃO Nº	DATA	ALTERAÇÃO/MOTIVO	REVISOR

SEQUÊNCIA: **01/01**

OBRA: **PAVIMENTAÇÃO URBANA / MUNICÍPIO DE ADRIANÓPOLIS: RUA PROJETADA A (PORTO)**

ASSINATURAS:

PARANÁ PROJETOS
PROPRIETÁRIO

VICTOR LEONARDO ACIOLI BARROS
COORDENADOR RESPONSÁVEL TÉCNICO - ENGENHEIRO CIVIL RFP 0210384751

PRANCHA: **PROJETO GEOMÉTRICO PLANTA E PERFIL LONGITUDINAL**

ARQUIVO: 1428-RUA_PROJETADA_A_PORTO-GE0-FB-R00.dwg DATA: OUT/2025 ESCALA: 1/500 REVISÃO: 00