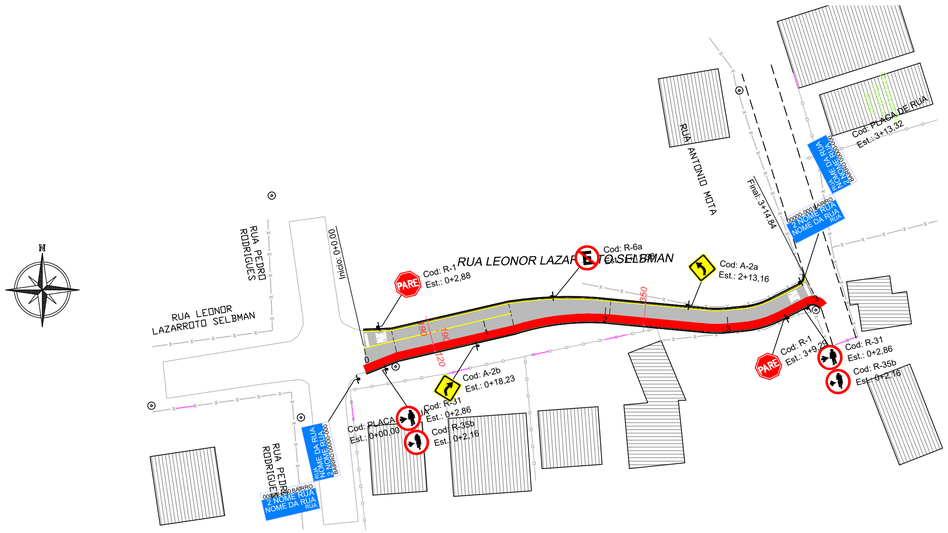

COR : AMARELA - e=10cm

FAIXA CONTINUA AMARELA

ESCALA 1:100

PLACA DE ADVERTÊNCIA

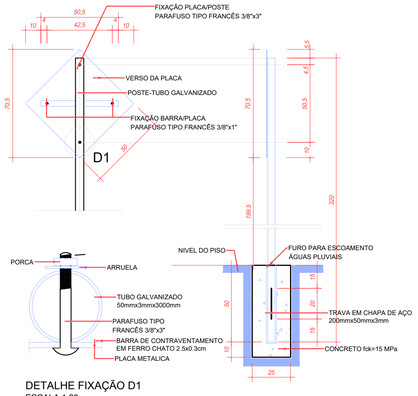

DETALHE FIXAÇÃO D1
ESCALA 1:20

PLACA DE REGULAMENTAÇÃO

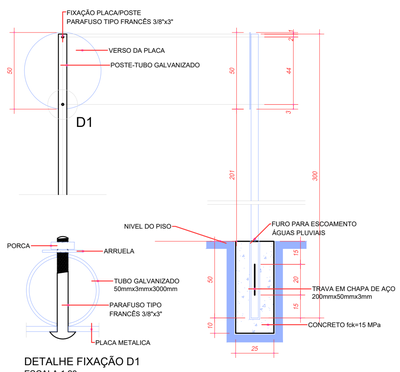

DETALHE FIXAÇÃO D1
ESCALA 1:20

PLACA DE REGULAMENTAÇÃO OCTOGONAL

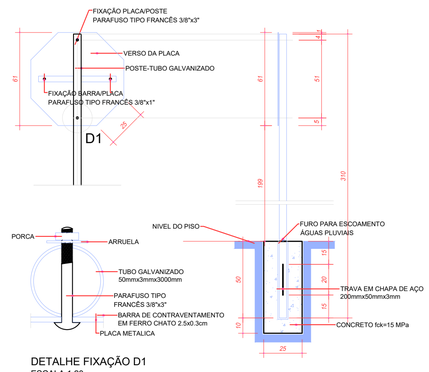

DETALHE FIXAÇÃO D1
ESCALA 1:20

PLACA DE REGULAMENTAÇÃO

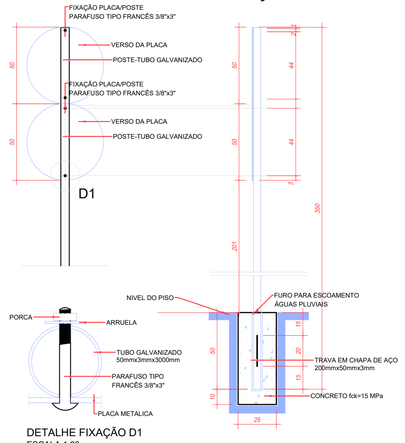

DETALHE FIXAÇÃO D1
ESCALA 1:20

PLACA DE DENOMINAÇÃO DAS RUAS

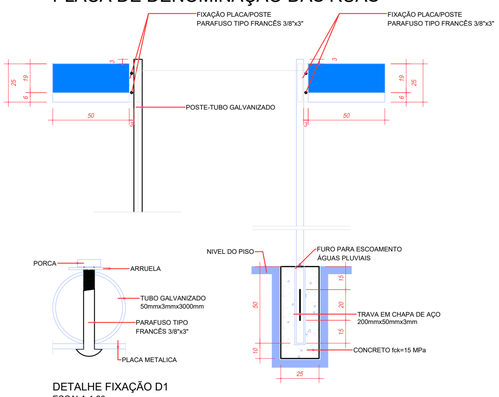

DETALHE FIXAÇÃO D1
ESCALA 1:20

LEGENDA PARE
(VELOCIDADE MÁXIMA OU INFERIOR A 80Km/h)
ESCALA 1:30

FAIXA COMPARTILHADA

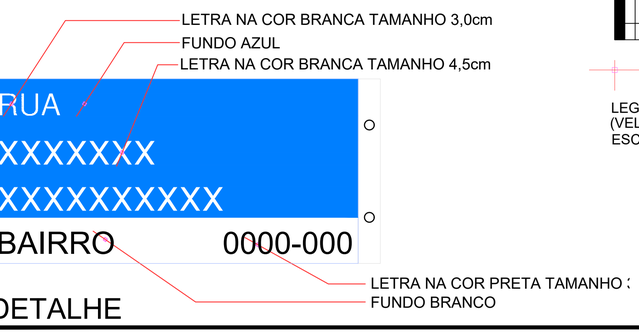

DETALHE

QUADRO RESUMO DE QUANTIDADES

02 unid.	FAIXA CONTINUA SIMPLES AMARELA — 9,95 m2 — COR : AMARELA — LARGURA =10cm
01 unid.	FAIXA COMPARTILHADA — 77,24 m2 — COR : VERMELHA
02 Par.	ESCRITA PARE: COR : BRANCO — 4,64 m2
02Par.	01 unid. / 00 unid.

OBSERVAÇÕES GERAIS

1. CONFERIR AS MEDIDAS IN-LOCO.

REVISÃO Nº	DATA	ALTERAÇÃO/MOTIVO	REVISOR
0	NOV/2025	EMISSÃO DO PROJETO	O.A.D.A.

PLACAS DE REGULAMENTAÇÃO

MODELO / CÓDIGO	PINTURA
R-35b/CICLISTA TRANSITE À DIREITA	FUNDO: BRANCO ALGARISMO: PRETO ORLA: VERMELHA
R-31/PEDESTRE, ANDE PELA DIREITA	FUNDO: BRANCO LETRA: PRETO ORLA: VERMELHA
R-06a/PROIBIDO ESTACIONAR	FUNDO: BRANCO LETRA: PRETO ORLA: VERMELHA
R-01/PARADA OBRIGATÓRIA	FUNDO: VERMELHA LETRA: BRANCO ORLA: BRANCO

PLACAS DE ADVERTÊNCIA

MODELO / CÓDIGO	PINTURA
A-02b/CURVA À DIREITA	FUNDO: AMARELO SETA: PRETO ORLA: PRETO
A-02a/CURVA À ESQUERDA	FUNDO: AMARELO SETA: PRETO ORLA: PRETO

PARANÁ PROJETOS

ESTRATÉGICA Engenharia • Tecnologia • Consultoria

VL Engenharia & Consultoria

OBRA: **PAVIMENTAÇÃO URBANA / MUNICÍPIO DE ADRIANOPOLIS:**
RUA LEONOR LAZARROTO SELBMAN

ASSINATURAS:

PARANÁ PROJETOS
PROPRIETÁRIO

VICTOR LEONARDO ACIOLI BARROS
COORDENADOR RESPONSÁVEL TÉCNICO - ENGENHEIRO CIVIL RNP 071038475/1

PRANCHA: **PROJETO DE SINALIZAÇÃO**
PLANTA DE DETALHES

SEQUÊNCIA: **01**/01

ARQUIVO:	DATA:	ESCALA:	REVISÃO:
1428-RUA_LEONOR_L_SELBMAN-SIN-PB-R00.dwg	NOV/2025	1/500	00