


# SEÇÃO TRANSVERSAL TIPO DE PAVIMENTAÇÃO

RUA ARI BUENO DE LIMA

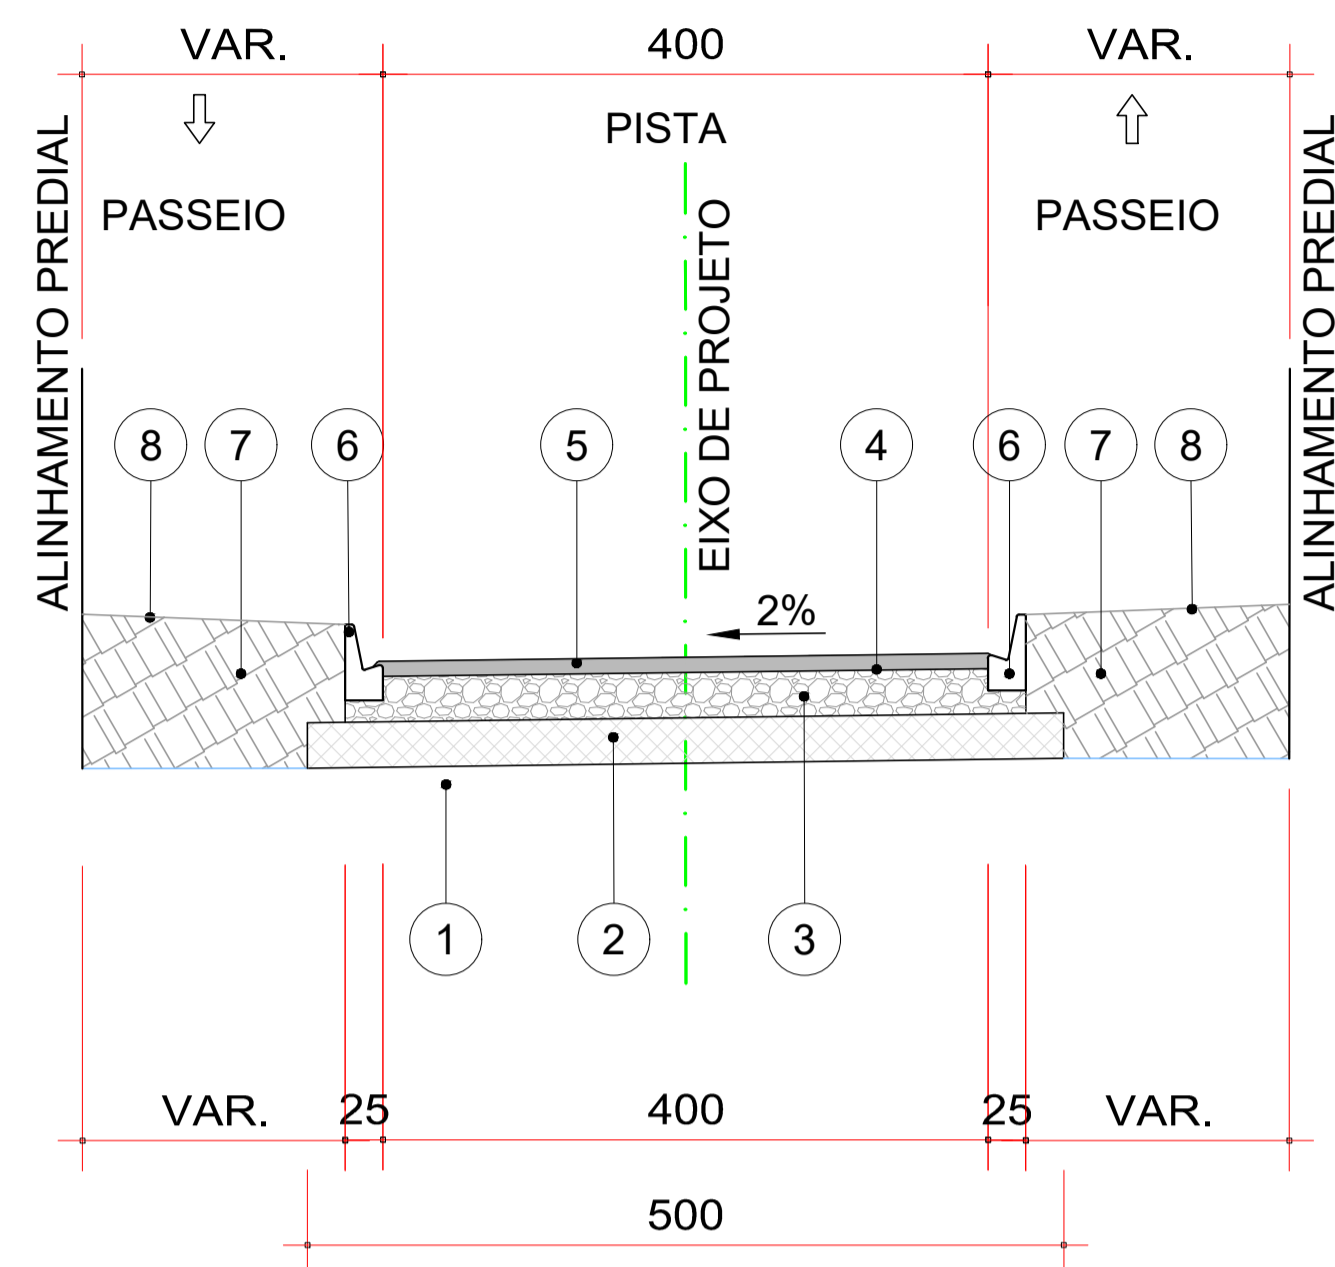


## CAMADAS CONSTITUÍDAS DO PAVIMENTO PARA PISTA DE 4,00m DE LARGURA:

ESCALA 1:15


- 1 - REGULARIZAÇÃO E COMPACTAÇÃO DO SUB-LEITO 100% P.N.
- 2 - SUB-BASE EM MACADAME SECO E COMPACTADO - ESP. = 15,0cm
- 3 - BASE DE BRITA GRADUADA COMPACTADA - ESP. = 15,0cm
- 4 - IMPRIMAÇÃO COM EMULSÃO EAI / PINTURA DE LIGAÇÃO RR-1C
- 5 - C.B.U.Q. FAIXA "C" - ESP. = 5,0cm
- 6 - MEIO-FIO DE CONCRETO C/SARJETA (TIPO 2 DER/PR)
- 7 - ATERRO DE PASSEIO C/ SOLO PROVENIENTE DA PROPRIA VIA
- 8 - ÁREA DESTINADA AO PASSEIO (VER PROJETO DE CALÇADA)

OBS; A LARGURA DOS PASSEIO PODEM VARIAR CONFORME POSICIONAMENTO DOS LIMITES FISICOS EXISTENTES

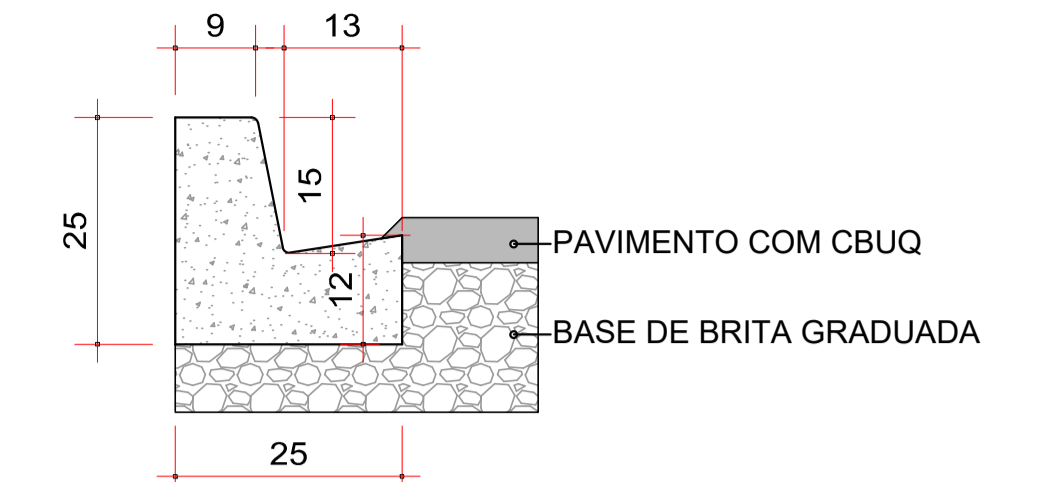


### DETALHE MEIO-FIO - TIPO 2

ESCALA 1:15

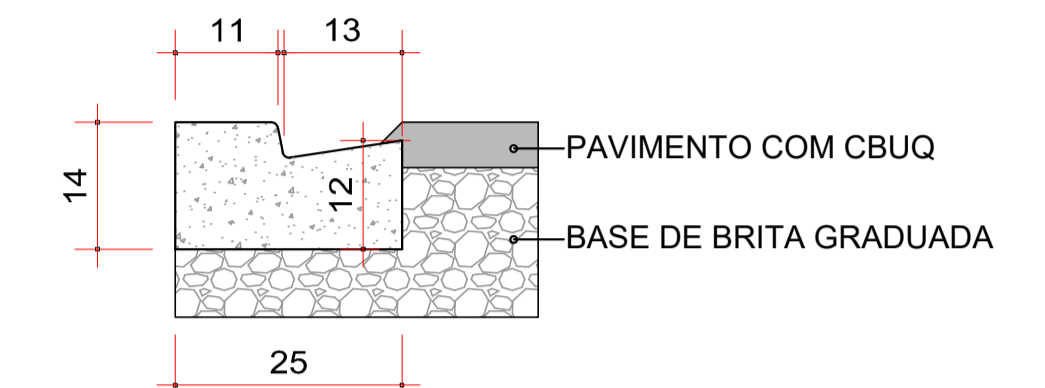

### DETALHE MEIO-FIO TIPO 7

ESCALA 1:15

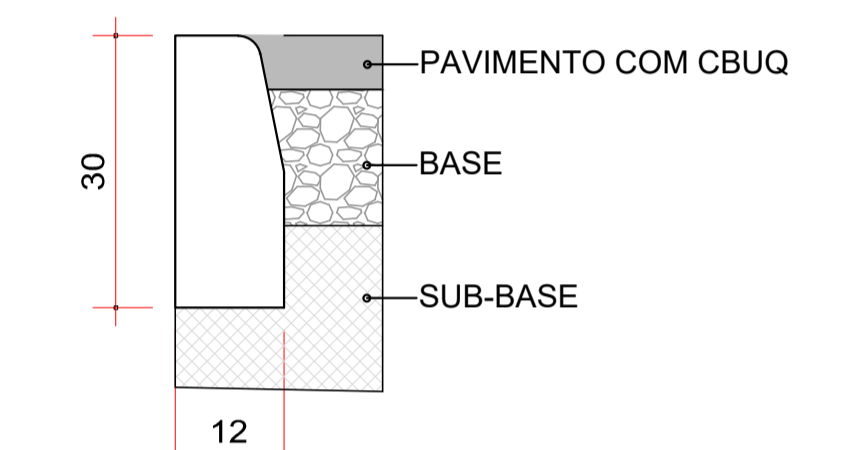

### DETALHE MEIO-FI - TIPO 3


ESCALA 1:15

## DIAGRAMA LINEAR DE PAVIMENTAÇÃO

IMPLANTAÇÃO RUA ARI BUENO DE LIMA

EXTENSÃO TOTAL: 170,98 Metros.

ESCALA 1:40

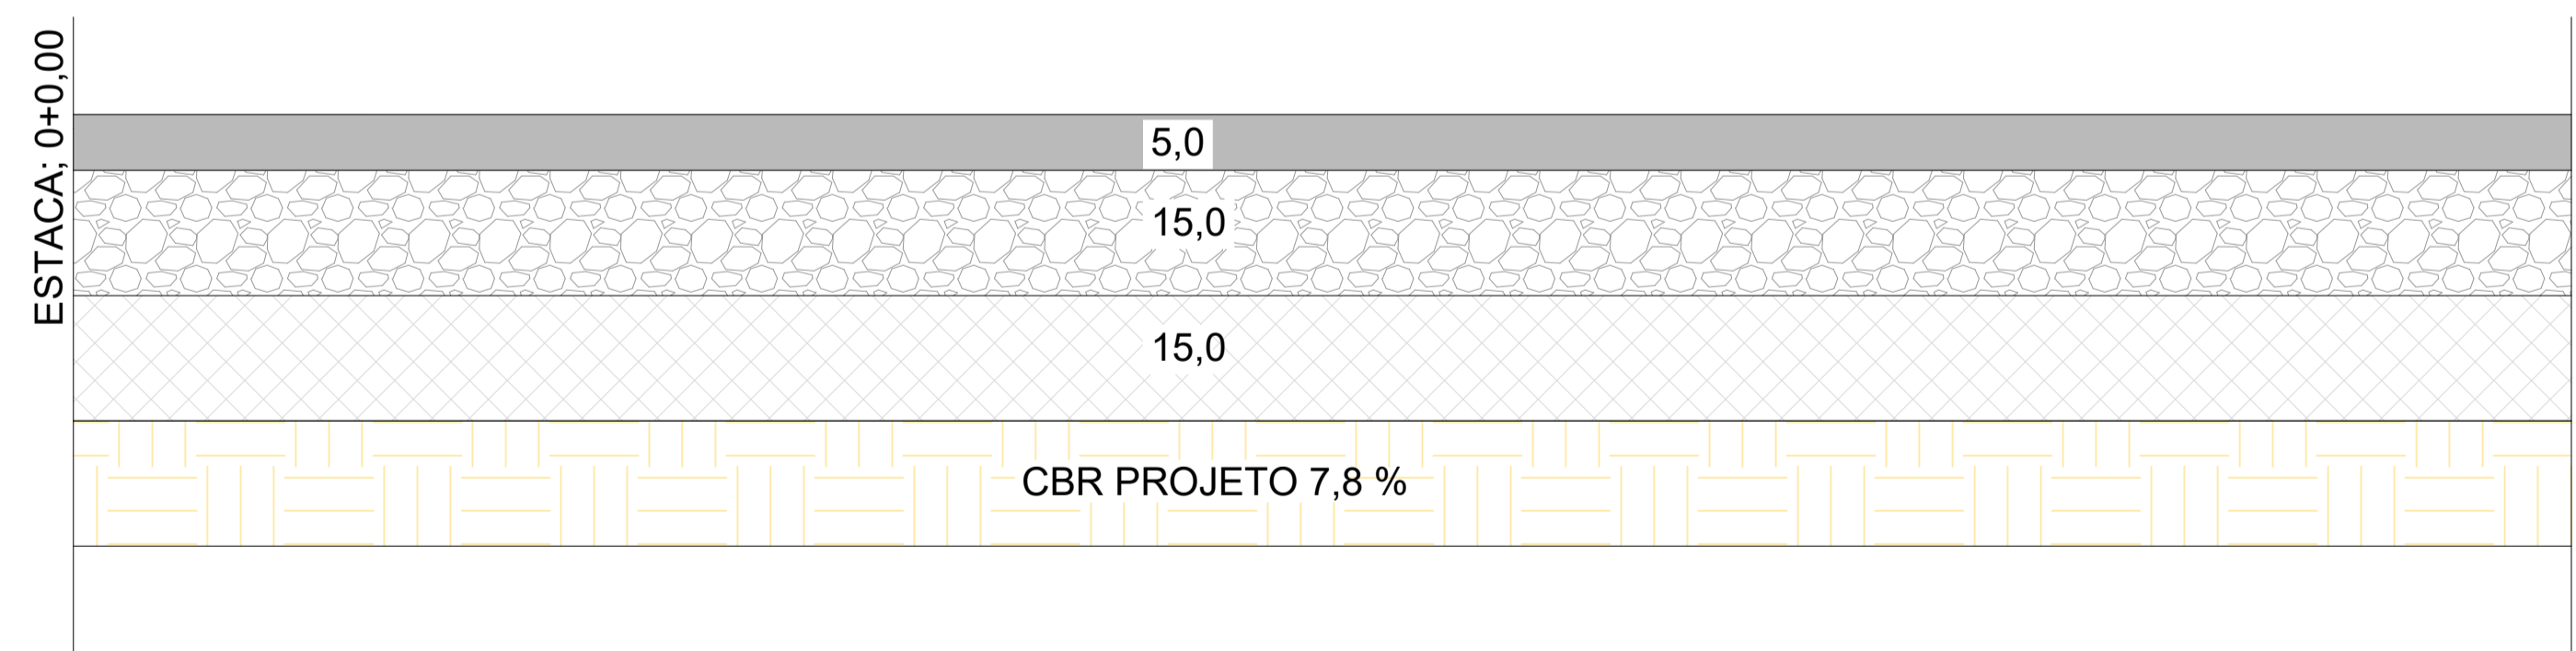

## LEGENDA

- C.B.U.Q. - FAIXA "C"
- BASE DE BRITA GRADUADA
- SUB-BASE EM MACADAME SECO BRITADO
- CAMADA FINAL DE TERRAPLANAGEM - CBR PROJETO %

OBS.: ESPESSURAS EM CENTÍMETROS

### QUADRO QUANTITATIVO

SUB BASE EM MACADAME SECO BRITADO PREENCHIDO COM B.G. COMPACTADO	129,02 m3
BASE EM BRITA GRADUADA COMPACTAÇÃO	115,97 m3
IMPRIMAÇÃO COM EMULSÃO EAI	686,35 m2
PINTURA DE LIGAÇÃO RR-1C	686,35 m2
CONCRETO BETUMINOSO USINADO A QUENTE FAIXA "C" - DER/PR	82,36 ton
CARACTERÍSTICAS DA VIA	
NÚMERO "N" CARACTERÍSTICO	1,00X10E5
CBR DE PROJETO (CONF. ENSAIOS REALIZADOS)	7,8%
EXTENSÃO TOTAL DA RUA	170,98 m
LARGURA	4,00 m

### OBSERVAÇÕES GERAIS

1. CONFERIR AS MEDIDAS IN-LOCO.			
0	NOV/2025	EMISSÃO DO PROJETO	O.A.D.A.
REVISÃO Nº	DATA	ALTERAÇÃO/MOTIVO	REVISOR



OBRA: **PAVIMENTAÇÃO URBANA / MUNICÍPIO DE ADRIANÓPOLIS:**  
RUA ARI BUENO DE LIMA

ASSINATURAS:

PARANÁ PROJETOS  
PROPRIETÁRIO

VICTOR LEONARDO ACIOLE BARROS  
COORDENADOR RESPONSÁVEL TÉCNICO - ENGENHEIRO CIVIL RPP 0210384751

PRANCHA: **PROJETO DE PAVIMENTAÇÃO** SEQUÊNCIA: **01/01**  
**SEÇÃO TIPO E DETALHES**

ARQUIVO: 1428-RUA\_ARI\_BUENO\_DE\_LIMA-PAV-PB-R00.dwg DATA: NOV/2025 ESCALA: INDICADA REVISÃO: 00