


PERFIL LONGITUDINAL DO ALINHAMENTO - RUA F
ESCALAS: H=1:500 V=1:50

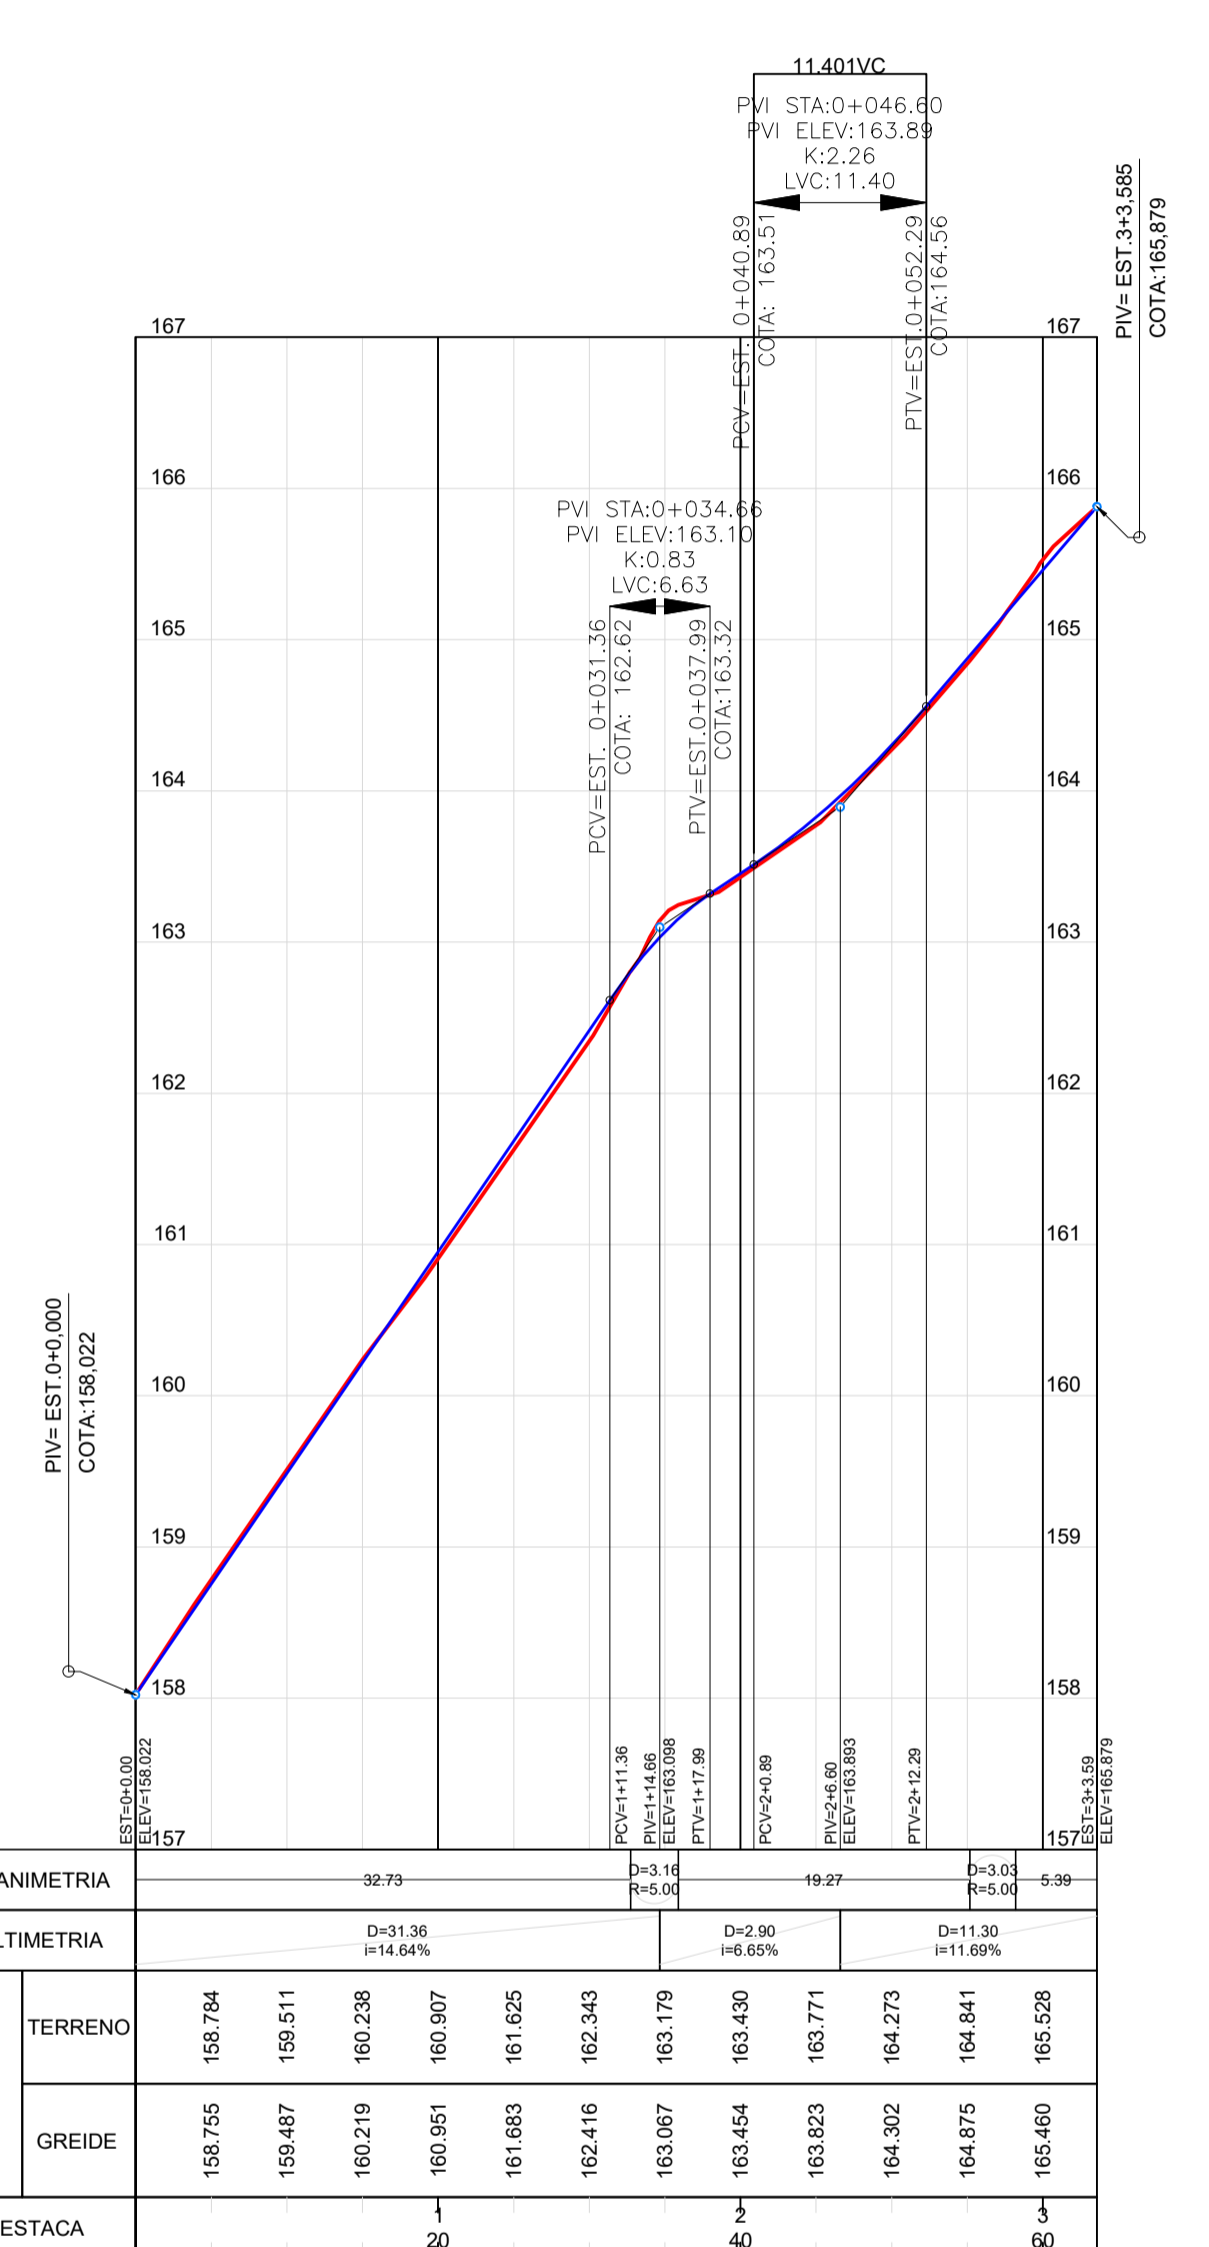

CONVENÇÕES DE TOPOGRAFIA		CONVENÇÕES DE PROJETO	
	ASFALTO EXISTENTE		EIXO PROJETADO
	REV. PRIMÁRIO		CURVAS MESTRAS
	PAVIMENTO INTERTRAVADO EXISTENTE		CURVAS AUXILIARES
	CERCA		CALÇADA CONCRETO
	MURO		CALÇADA INTERTRAVADO
	ACESSO VEICULOS		PODOTATIL
	CAMINHO/TRILHA		POSTE EXISTENTE
	EDIFICACÃO		ARVORE Ø=30cm
	ALPENDRE		ARVORE Ø<30cm
	CX. COLETORA GRELHA		VEGETAÇÃO
	CX. COLETORA GUIA		
	GALERIA PLUVIAL TUBULAR		
	VALO		SENTIDO DE FLUXO
	PAVIMENTO EXISTENTE		POSTE EXISTENTE
	PAVIMENTAÇÃO NOVA PROJETADA		ARVORE Ø=30cm
	MEIO-FIO DE SARJETA		ARVORE Ø<30cm
	MEIO-FIO RETO		POSTE EXISTENTE À REALOCAR
	PAVIMENTAÇÃO PREVISTA		TERRENO NATURAL
	FAIXA BRANCA DE ESTACIONAMENTO		GREIDE DE PROJETO
	FAIXA VERMELHA DE CICLOFAIXA		

ÁREA A SER PAVIMENTADA	192,49 m ²
ÁREA A SER REGULARIZADA	259,13 m ²
EXTENSÃO TOTAL DA RUA	63,59 m
LARGURA DA RUA	3,00 m
PLACA DE OBRA	1,00 ud

1. CONFERIR AS MEDIDAS IN-LOCO.			
REVISÃO Nº	DATA	ALTERAÇÃO/MOTIVO	REVISOR
0	OUT/2025	EMISSÃO DO PROJETO	O.A.D.A.

OBRA: **PAVIMENTAÇÃO URBANA / MUNICÍPIO DE ADRIANÓPOLIS: RUA PROJETADA F**

ASSINATURAS:

PARANÁ PROJETOS
PROPRIETÁRIO

VICTOR LEONARDO ACIOLE BARROS
COORDENADOR RESPONSÁVEL TÉCNICO - ENGENHEIRO CIVIL RFP 0210384751

FRANCHA: **PROJETO GEOMÉTRICO PLANTA E PERFIL LONGITUDINAL** SEQUÊNCIA: **01/01**

ARQUIVO: 1428-RUA_PROJETADA_F-GE0-PB-R00.dwg DATA: OUT/2025 ESCALA: 1/500 REVISÃO: 00