


SEÇÃO TRANSVERSAL TIPO DE PAVIMENTAÇÃO

RUA ANTONIO MOTA

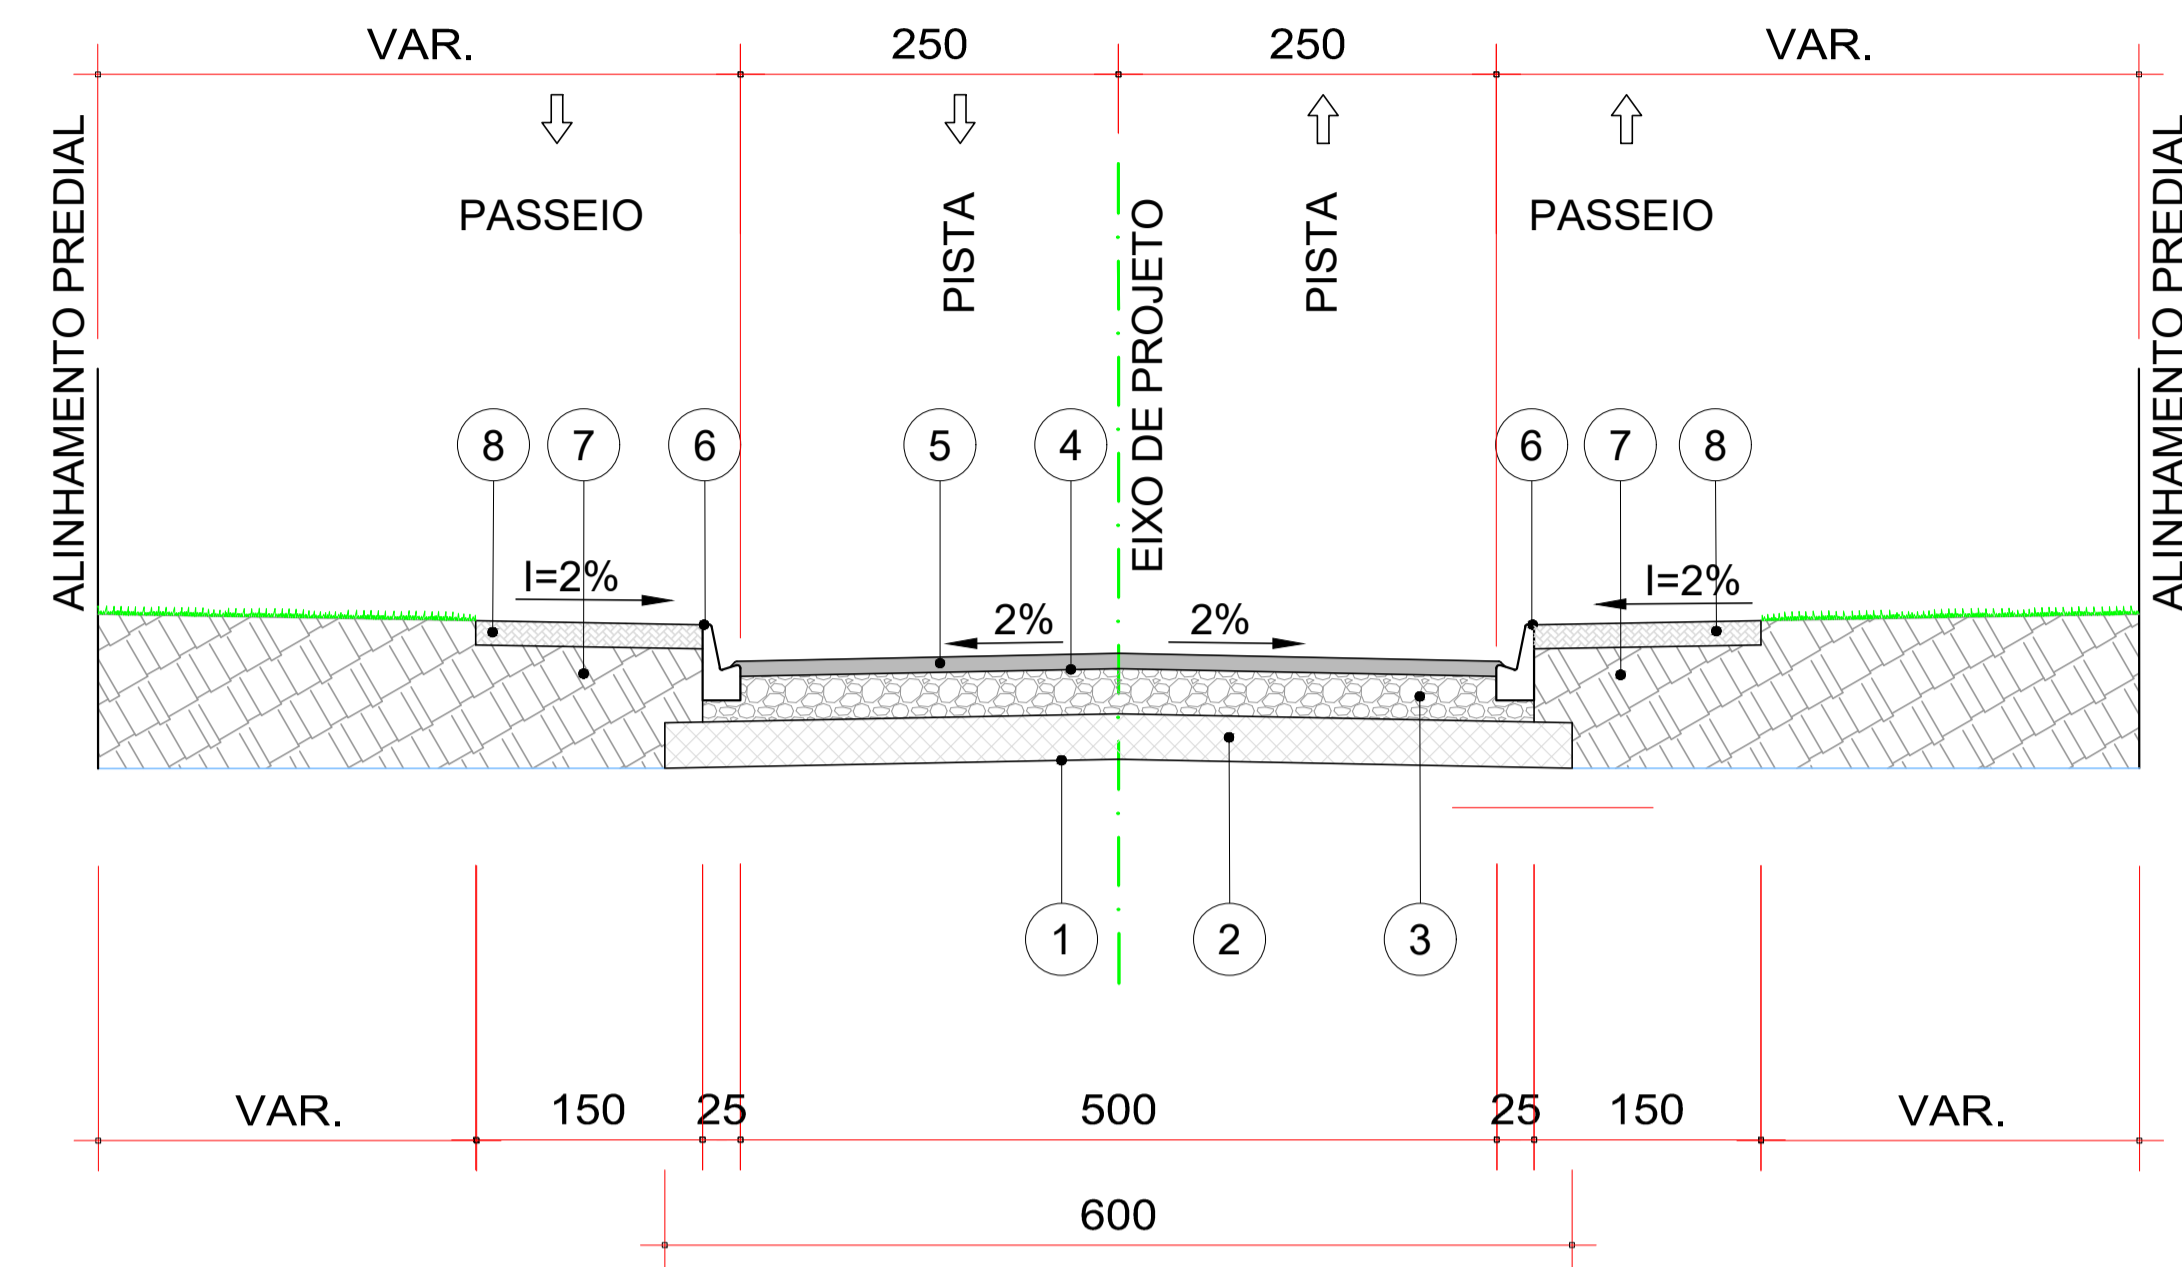


CAMADAS CONSTITUÍDAS DO PAVIMENTO PARA PISTA DE 5,00m DE LARGURA:

ESCALA 1:15


- 1 - REGULARIZAÇÃO E COMPACTAÇÃO DO SUB-LEITO 100% P.N.
- 2 - SUB-BASE EM MACADAME SECO E COMPACTADO - ESP. = 15,0cm
- 3 - BASE DE BRITA GRADUADA COMPACTADA - ESP. = 15,0cm
- 4 - IMPRIMAÇÃO COM EMULSÃO EAI / PINTURA DE LIGAÇÃO RR-1C
- 5 - C.B.U.Q. FAIXA "C" - ESP. = 5,0cm
- 6 - MEIO-FIO DE CONCRETO C/SARJETA (TIPO 2 DER/PR)
- 7 - ATERRO DE PASSEIO C/ SOLO PROVENIENTE DA PROPRIA VIA
- 8 - ÁREA DESTINADA AO PASSEIO (VER PROJETO DE CALÇADA)

OBS; A LARGURA DOS PASSEIO PODEM VARIAR CONFORME POSICIONAMENTO DOS LIMITES FISICOS EXISTENTES

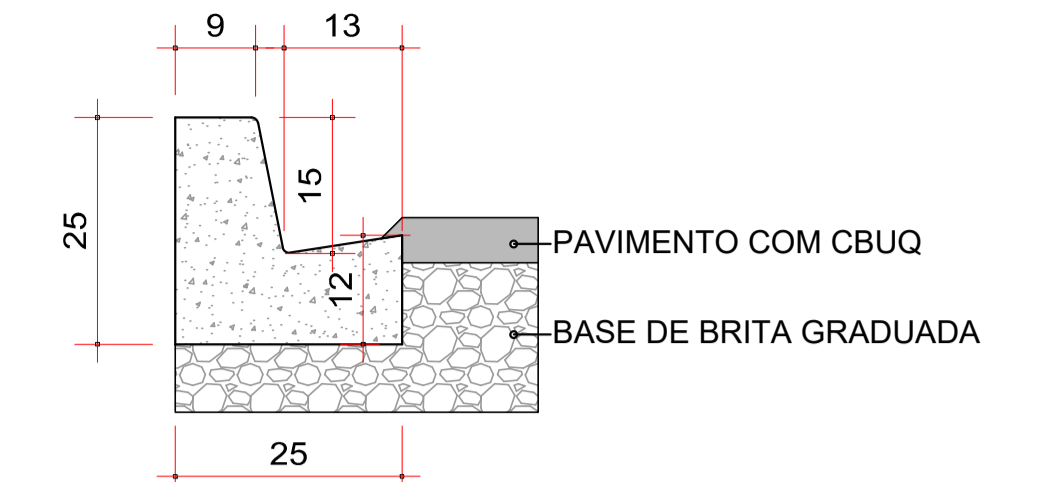


DETALHE MEIO-FIO - TIPO 2

ESCALA 1:15

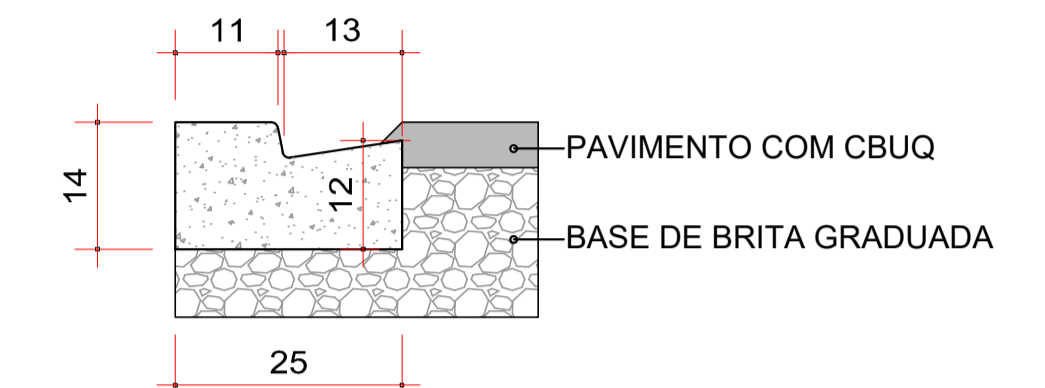

DETALHE MEIO-FIO TIPO 7

ESCALA 1:15

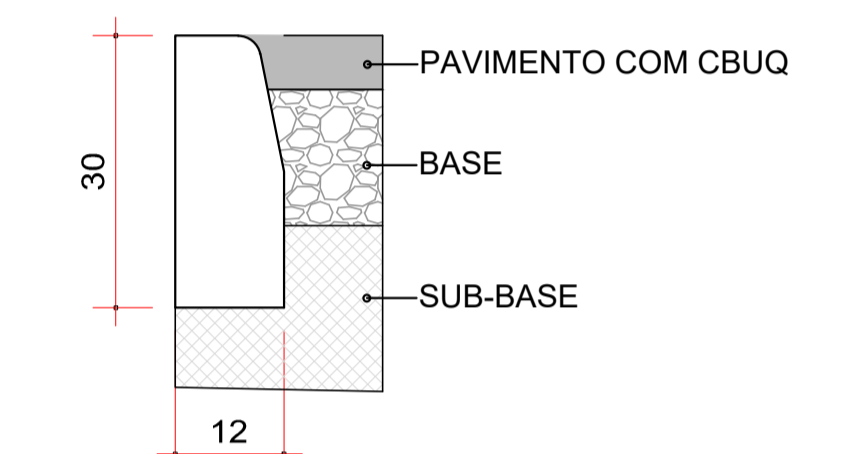

DETALHE MEIO-FI - TIPO 3


ESCALA 1:15

DIAGRAMA LINEAR DE PAVIMENTAÇÃO

IMPLANTAÇÃO RUA ANTONIO MOTA

EXTENSÃO TOTAL: 118,21 Metros.

ESCALA 1:40

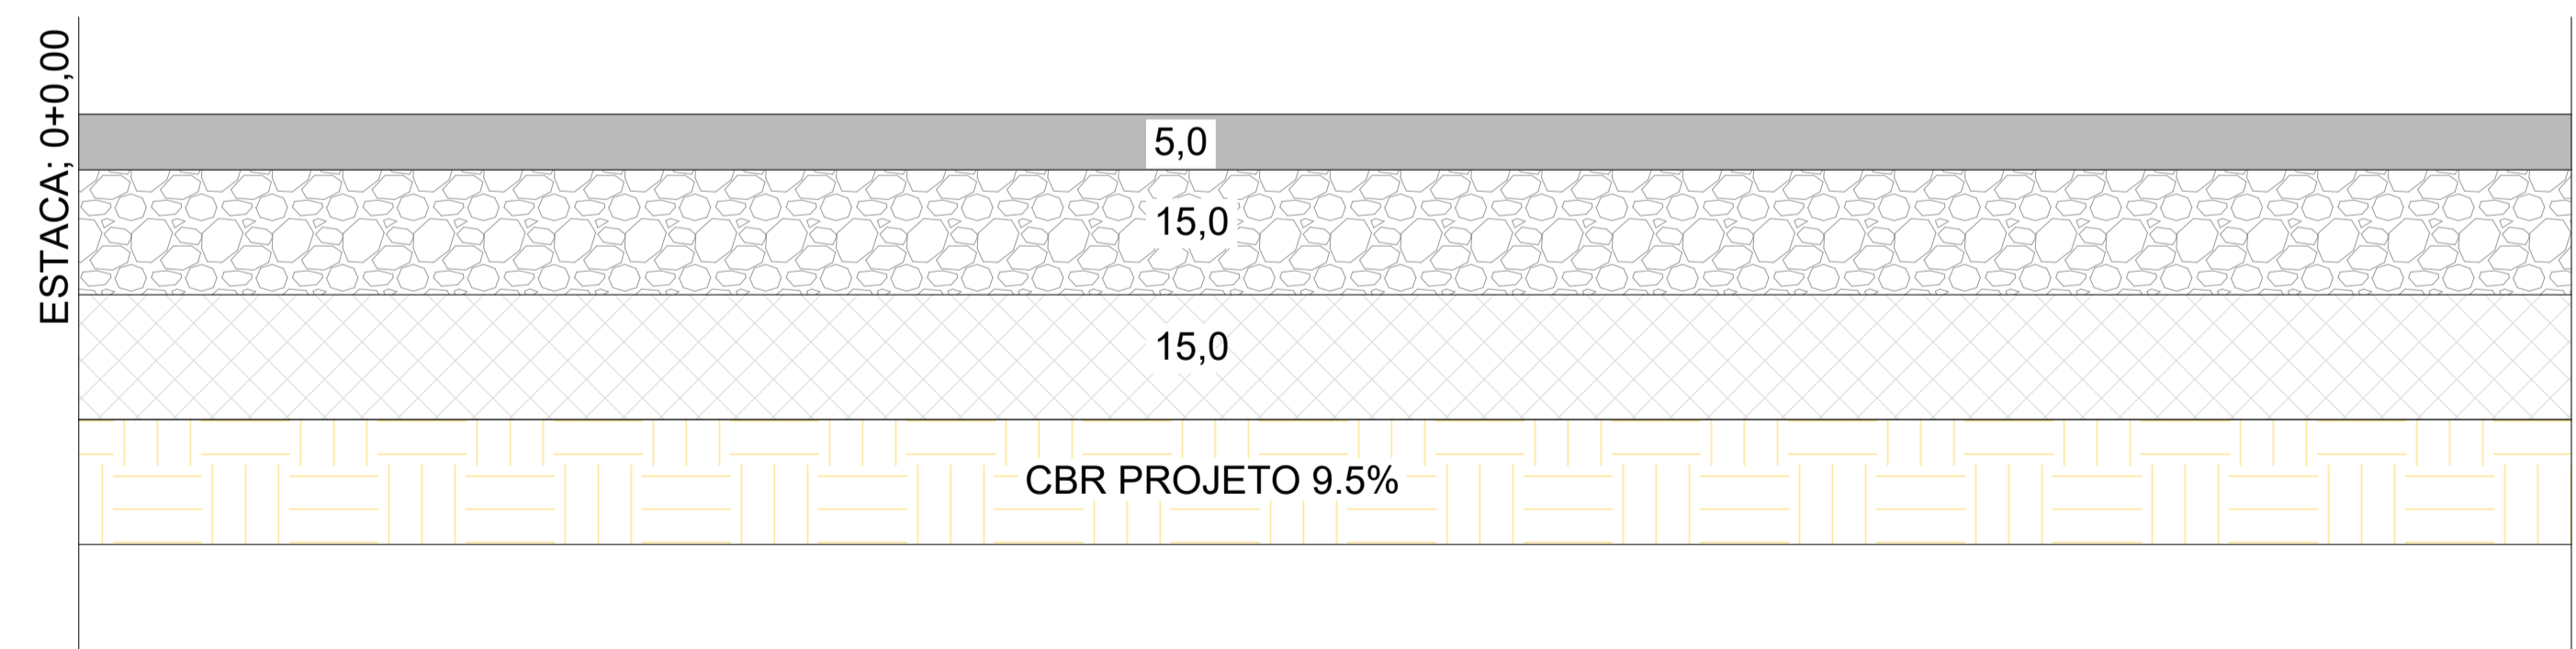

LEGENDA

- C.B.U.Q. - FAIXA "C"
- BASE DE BRITA GRADUADA
- SUB-BASE EM MACADAME SECO BRITADO
- CAMADA FINAL DE TERRAPLANAGEM - CBR PROJETO %

OBS.: ESPESSURAS EM CENTÍMETROS

QUADRO QUANTITATIVO

SUB BASE EM MACADAME SECO BRITADO PREENCHIDO COM B.G. COMPACTADO	105,04 m3
BASE EM BRITA GRADUADA COMPACTAÇÃO	96,19 m3
IMPRIMAÇÃO COM EMULSÃO EAI	582,49 m2
PINTURA DE LIGAÇÃO RR-1C	582,49 m2
CONCRETO BETUMINOSO USINADO A QUENTE FAIXA "C" - DER/PR	69,90 ton
CARACTERÍSTICAS DA VIA	
NÚMERO "N" CARACTERÍSTICO	1,00X10E5
CBR DE PROJETO (CONF. ENSAIOS REALIZADOS)	9,5%
EXTENSÃO TOTAL DA RUA	118,21 m
LARGURA	5,00 m

OBSERVAÇÕES GERAIS

1. CONFERIR AS MEDIDAS IN-LOCO.			
0	OUT/2025	EMISSÃO DO PROJETO	O.A.D.A.
REVISÃO Nº	DATA	ALTERAÇÃO/MOTIVO	REVISOR

PARANÁ PROJETOS

ESTRATÉGICA
Engenharia • Tecnologia • Consultoria

VL
Engenharia & Consultoria

OBRA: **PAVIMENTAÇÃO URBANA / MUNICÍPIO DE ADRIANÓPOLIS: RUA ANTONIO MOTA**

ASSINATURAS:

VICTOR LEONARDO ACIOLE BARROS
COORDENADOR-RESPONSÁVEL TÉCNICO - ENGENHEIRO CIVIL - RPP Nº 021038191

VICTOR LEONARDO ACIOLE BARROS
PROPRIETÁRIO

PRANCHA: **PROJETO DE PAVIMENTAÇÃO SEÇÃO TIPO E DETALHES** SEQUÊNCIA: **01/01**

ARQUIVO: 1428-RUA_ANTONIO_MOTA-PAV-PB-R00.dwg DATA: OUT/2025 ESCALA: INDICADA REVISÃO: 00