



**PLACA DE REGULAMENTAÇÃO**

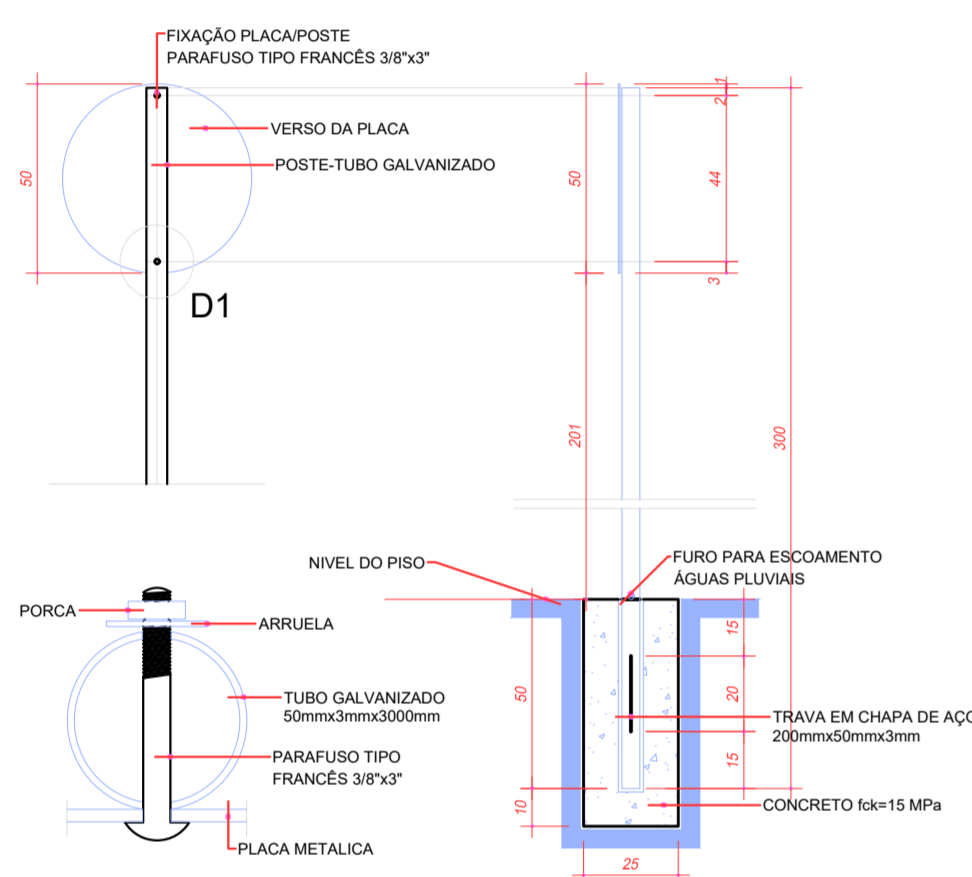


DETALHE FIXAÇÃO D1  
ESCALA 1:20

**PLACA DE REGULAMENTAÇÃO OCTOGONAL**

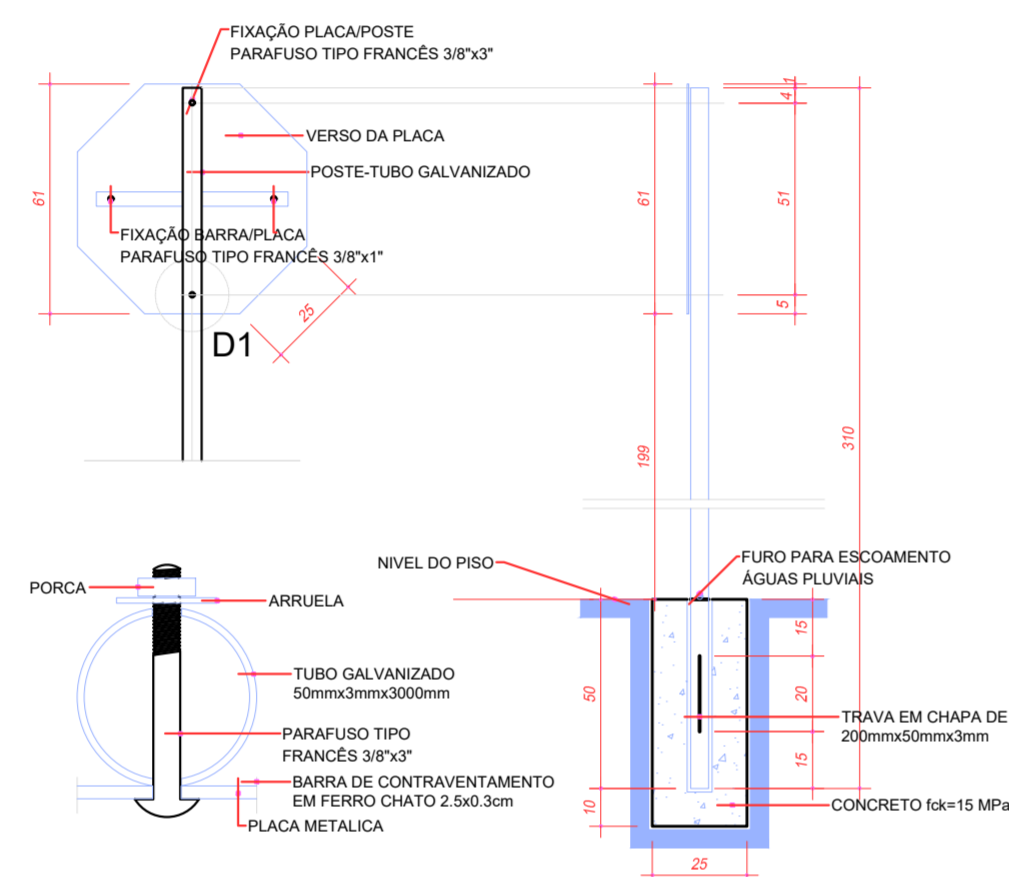


DETALHE FIXAÇÃO D1  
ESCALA 1:20

**PLACA DE DENOMINAÇÃO DAS RUAS**

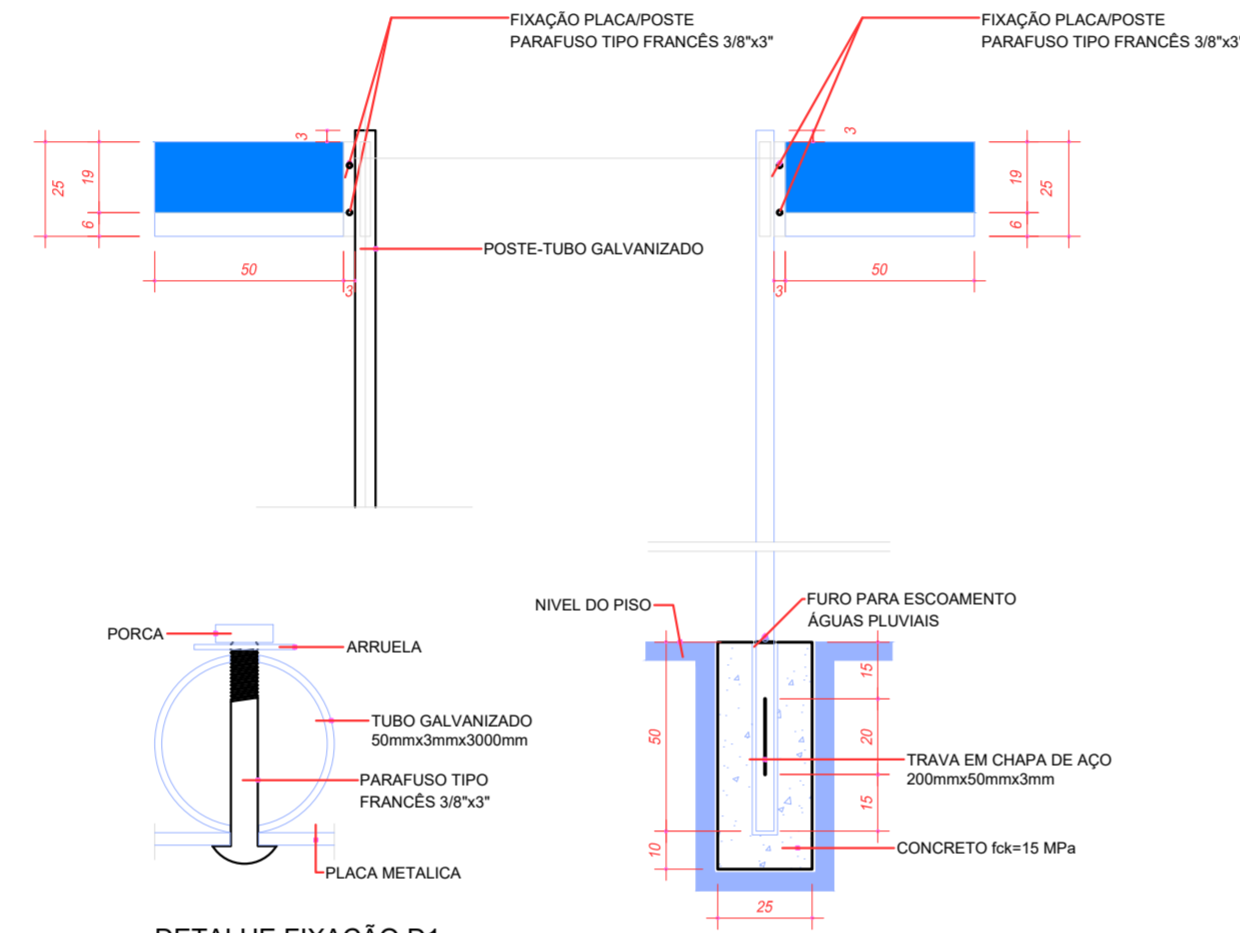


DETALHE FIXAÇÃO D1  
ESCALA 1:20

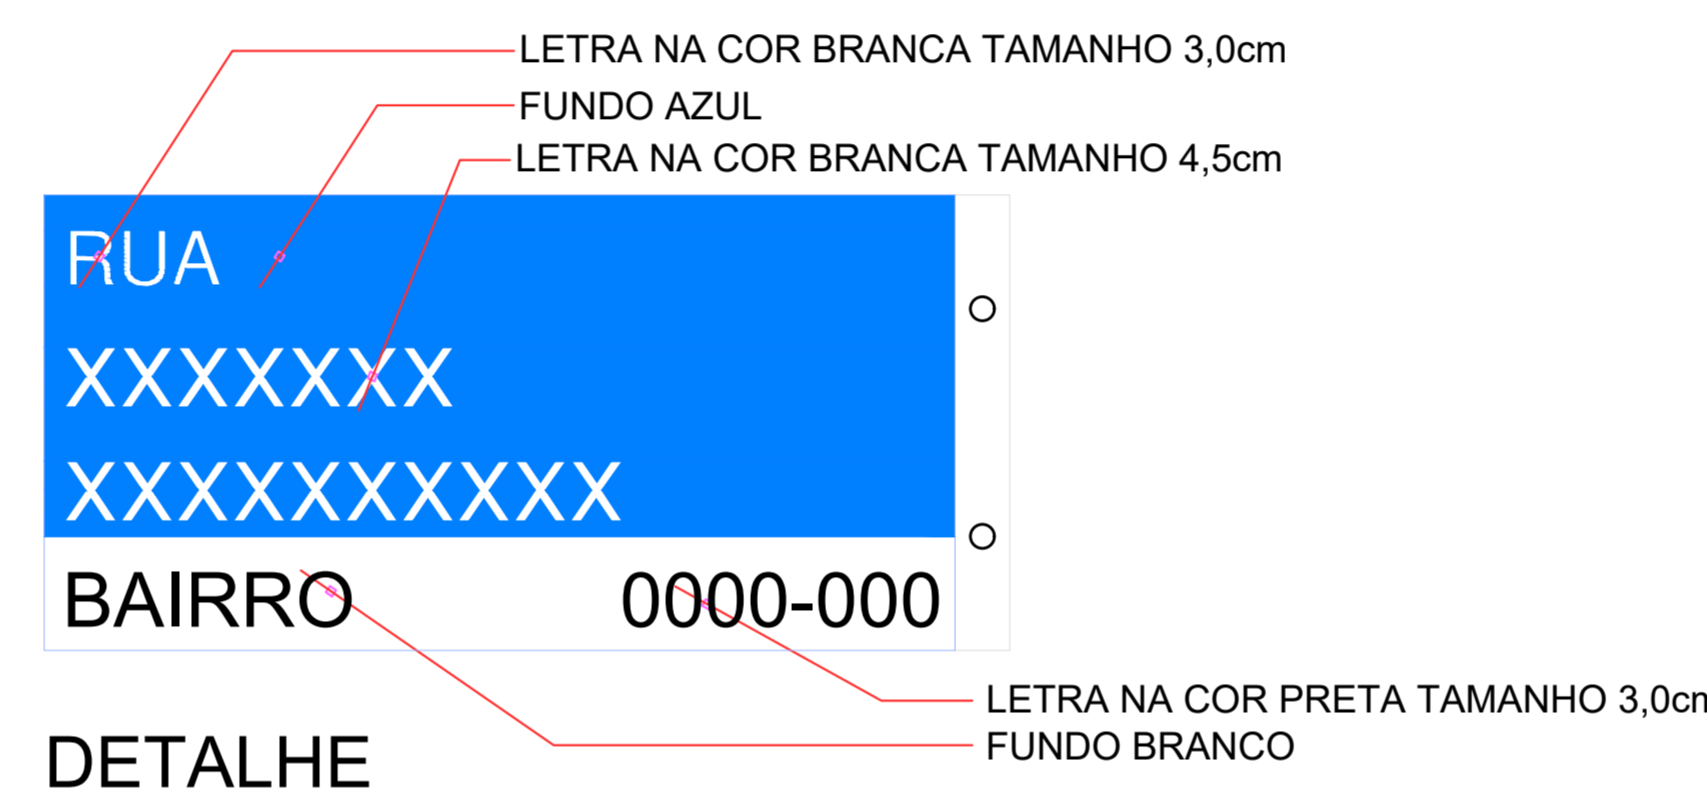

DETALHE

**DETALHE PARA PISTA DE 7,00 METROS**

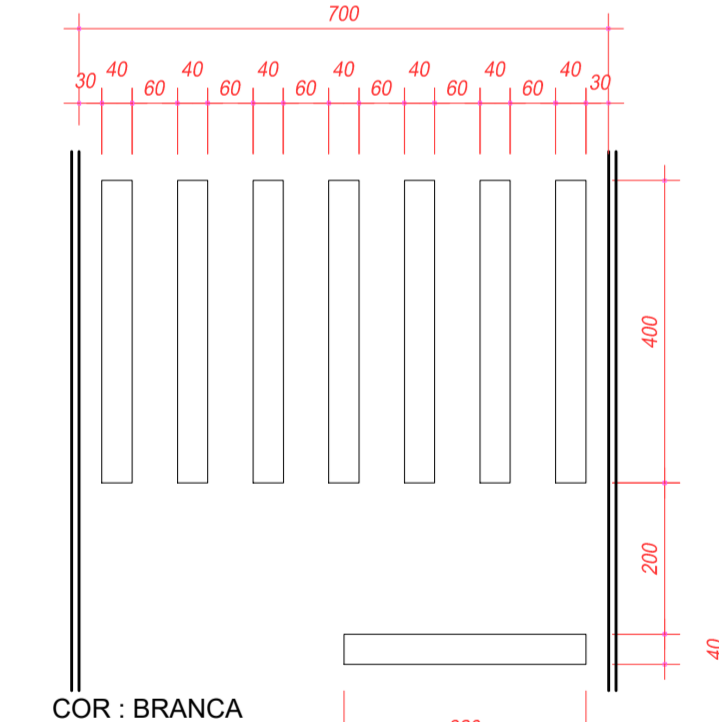

FAIXA TRAVESSIA PEDESTRES  
ESCALA 1:100

COR: AMARELA - e=10cm


**FAIXA CONTINUA AMARELA**

ESCALA 1:100

COR: BRANCA - e=10cm

**FAIXA CONTINUA BRANCA**

ESCALA 1:100

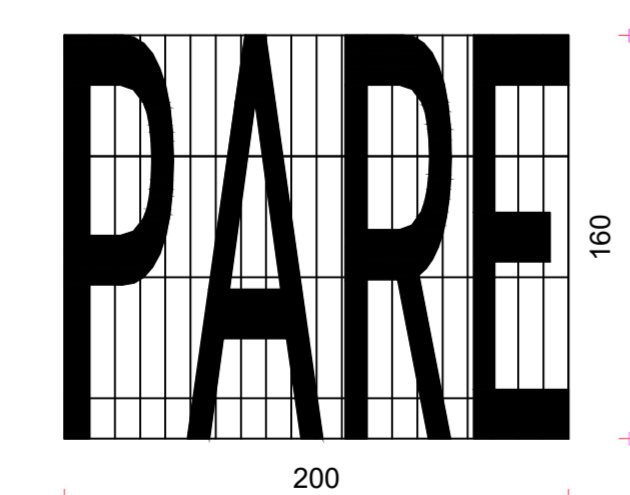

LEGENDA PARE  
(VELOCIDADE MÁXIMA OU INFERIOR A 80Km/h)  
ESCALA 1:30

QUADRO RESUMO DE QUANTIDADES	
	05 unid. FAIXA CONTINUA SIMPLES AMARELA COR: AMARELA LARGURA = 10cm 44,96 m <sup>2</sup>
	04 unid. FAIXA CONTINUA BRANCO COR: BRANCO LARGURA = 10cm 60,66 m <sup>2</sup>
	05Par. FAIXA TRAVESSIA DE PEDESTRES COR: BRANCO LARGURA = 40cm 39,94 m <sup>2</sup>
	ESCRITA PARE: COR: BRANCO 7,25 m <sup>2</sup>

OBSERVAÇÕES GERAIS			
1. CONFERIR AS MEDIDAS IN+LOCO.			
REVISÃO Nº	DATA	ALTERAÇÃO/MOTIVO	REVISOR
0	NOV/2025	EMIÇÃO DO PROJETO	O.A.D.A.

PLACAS DE REGULAMENTAÇÃO	
MODELO / CÓDIGO	PINTURA
	FUNDO: BRANCO ALGARISMO: PRETO ORLA: VERMELHA
R-19/VELOCIDADE MÁXIMA PERMITIDA	
	FUNDO: VERMELHA LETRA: BRANCO ORLA: BRANCO
R-01/PARADA OBRIGATÓRIA	

**PARANÁ PROJETOS** Engenheiros • Tecnologia • Consultoria

**ESTRATÉGICA** Engenheiros • Consultoria

**VL** Engenheiros & Consultoria

OBRA: **PAVIMENTAÇÃO URBANA / MUNICÍPIO DE ADRIANOPOLIS: RUA MANOEL DOS SANTOS**

ASSINATURAS:

**VICTOR LEONÁRIO ACIOLI BARROS**  
COORDENADOR RESPONSÁVEL TÉCNICO - ENGENHEIRO CIVIL Nº 010399/11

PRONCHA: **PROJETO DE SINALIZAÇÃO** SEQUÊNCIA: **01/01**

PLANTA DE DETALHES

ARQUIVO: 1428-RUA\_MANOEL\_DOS\_SANTOS-SIN-PB-R00.dwg DATA: NOV/2025 ESCALA: 1/500 REVISÃO: 00