





PLACA DE ADVERTÊNCIA

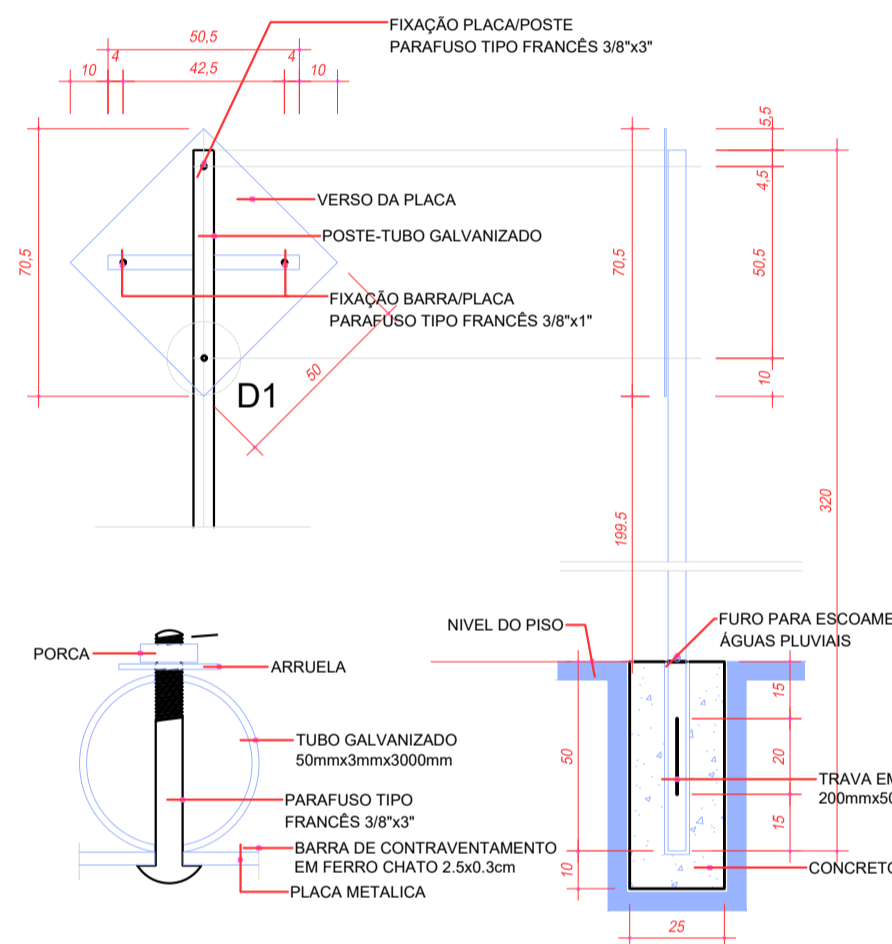


DETALHE FIXAÇÃO D1
ESCALA 1:20

PLACA DE REGULAMENTAÇÃO

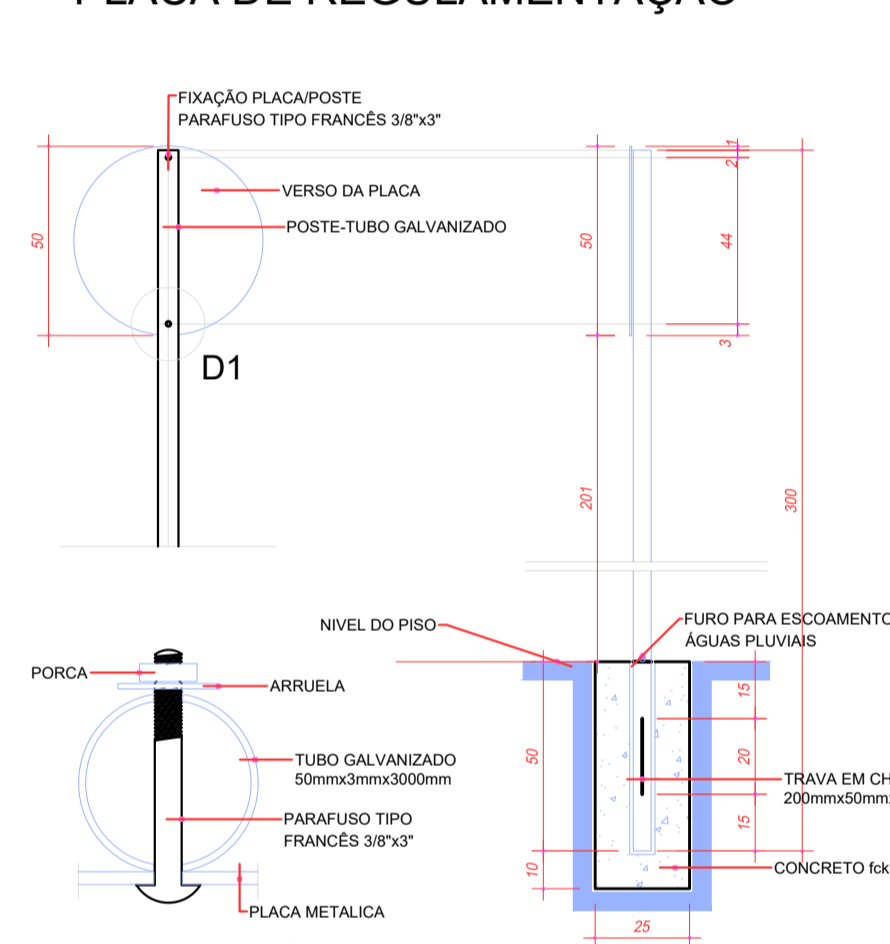


DETALHE FIXAÇÃO D1
ESCALA 1:20

PLACA DE REGULAMENTAÇÃO OCTOGONAL

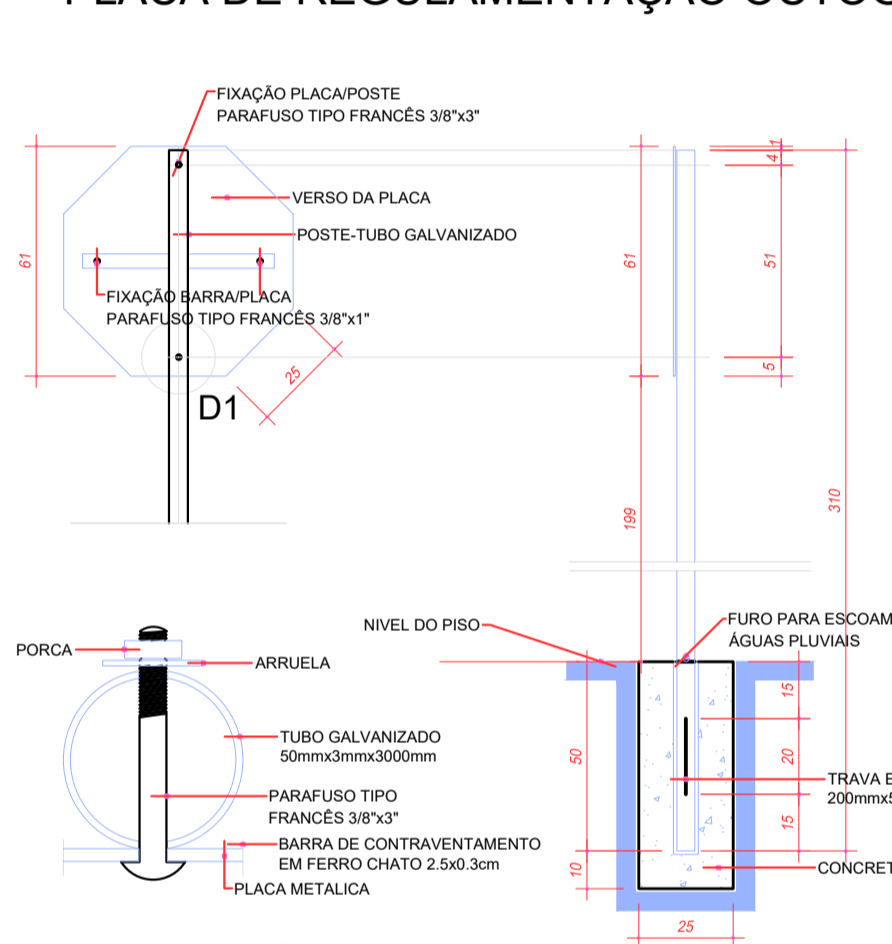


DETALHE FIXAÇÃO D1
ESCALA 1:20

PLACA DE DENOMINAÇÃO DAS RUAS

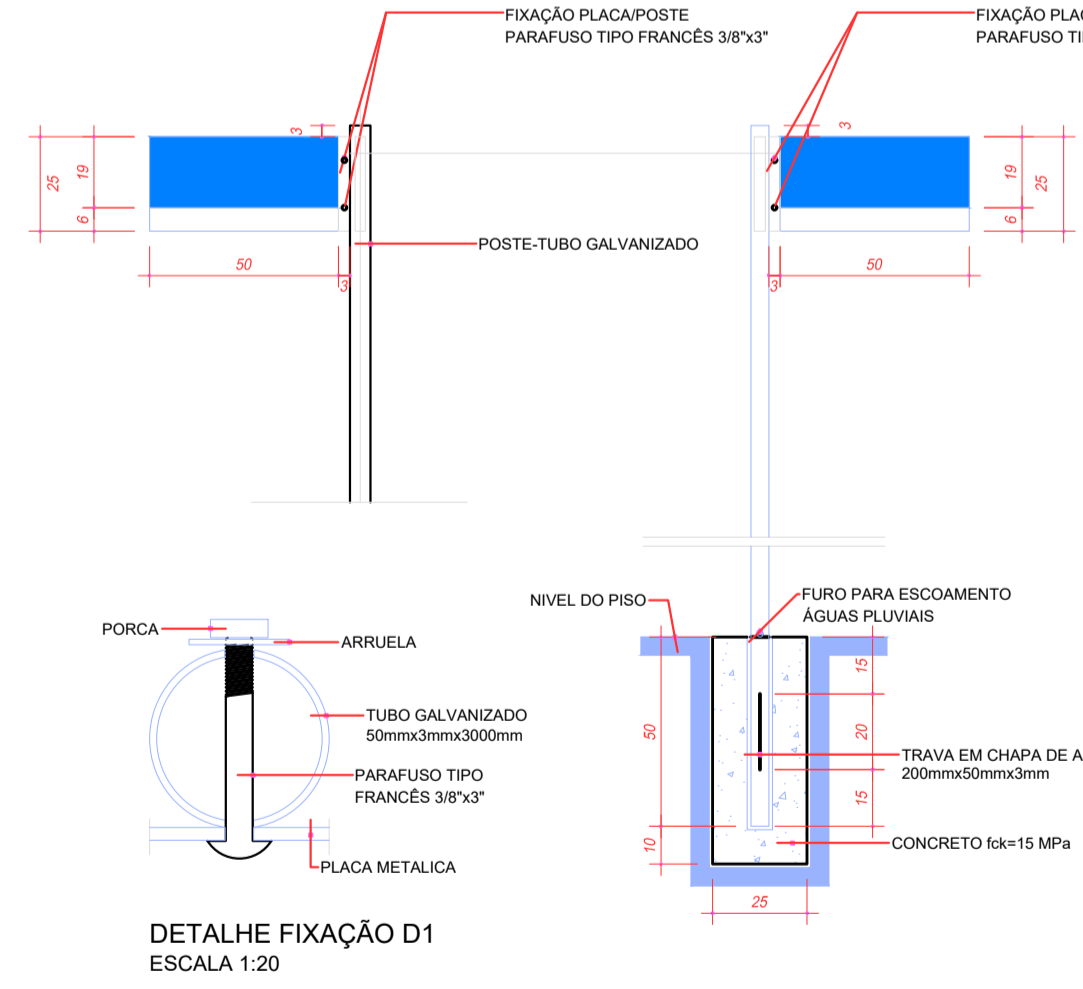

DETALHE FIXAÇÃO D1
ESCALA 1:20


PLACA DE REGULAMENTAÇÃO

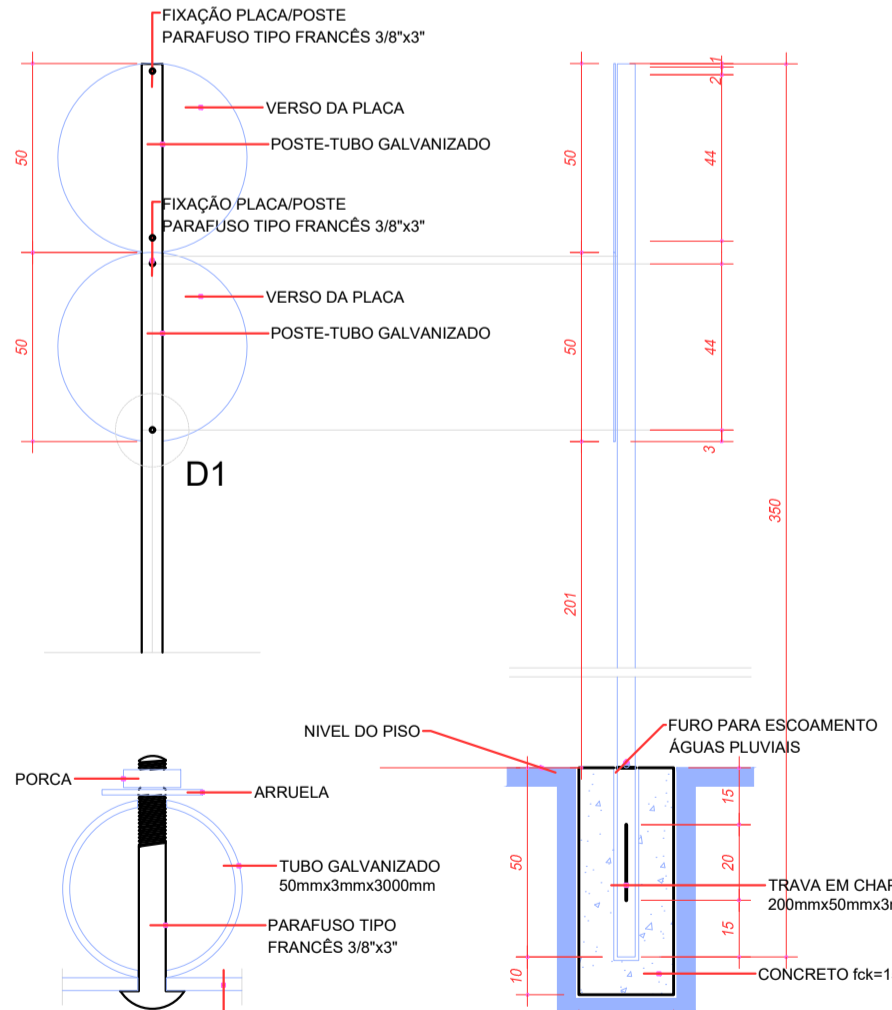

DETALHE FIXAÇÃO D1
ESCALA 1:20

COR : AMARELA - e=10cm
FAIXA CONTINUA AMARELA
ESCALA 1:100

FAIXA COMPARTILHADA

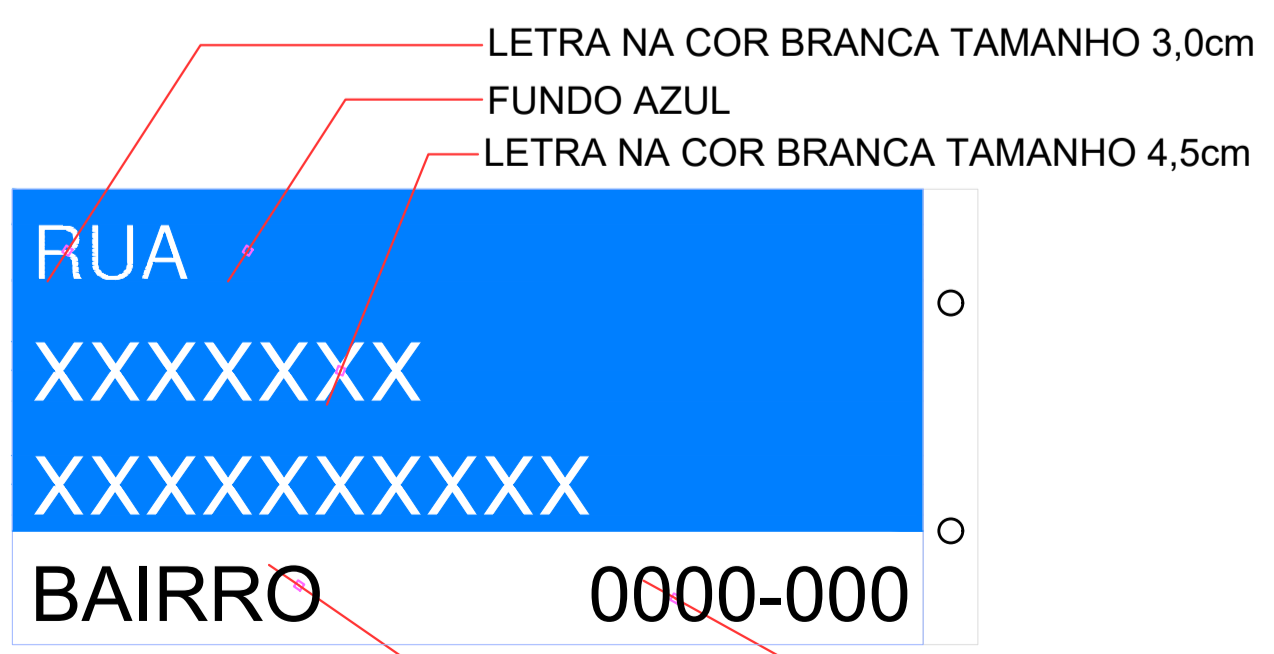

DETALHE
LETRA NA COR BRANCA TAMANHO 3,0cm
FUNDO AZUL
LETRA NA COR BRANCA TAMANHO 4,5cm
LETRA NA COR PRETA TAMANHO :
FUNDO BRANCO

| QUADRO RESUMO DE QUANTIDADES | |
|------------------------------|---|
| | 01 unid. FAIXA CONTINUA SIMPLES AMARELA COR : AMARELA LARGURA =10cm 17,14 m2 |
| | 01 unid. FAIXA COMPARTILHADA COR : VERMELHA 170,79 m2 |
| | 01 Par. ESCRITA PARE: COR : BRANCO 2,78 m2 |
| | 01 unid. |
| | 01 unid. |

| OBSERVAÇÕES GERAIS | | | |
|---------------------------------|----------|--------------------|----------|
| 1. CONFERIR AS MEDIDAS IN-LOCO. | | | |
| 0 | NOV/2025 | EMISSÃO DO PROJETO | O.A.D.A. |
| REVISÃO Nº | DATA | ALTERAÇÃO/MOTIVO | REVISOR |

| PLACAS DE REGULAMENTAÇÃO | |
|------------------------------------|---|
| MODELO / CÓDIGO | PINTURA |
| | FUNDO: BRANCO ALGARISMO: PRETO ORLA: VERMELHA |
| R-35B/CICLISTA TRANSITE À ESQUERDA | |
| | FUNDO: BRANCO LETRA: PRETO ORLA: VERMELHA |
| R-31/PEDESTRE, ANDE PELA ESQUERDA | |
| | FUNDO: BRANCO LETRA: PRETO ORLA: VERMELHA |
| R-06a/PROIBIDO ESTACIONAR | |
| | FUNDO: VERMELHA LETRA: BRANCO ORLA: BRANCO |
| R-01/PARADA OBRIGATORIA | |
| PLACAS DE REGULAMENTAÇÃO | |
| MODELO / CÓDIGO | PINTURA |
| | FUNDO: BRANCO ALGARISMO: PRETO ORLA: VERMELHA |
| R-19/VELOCIDADE MÁXIMA PERMITIDA | |
| PLACAS DE ADVERTÊNCIA | |
| MODELO / CÓDIGO | PINTURA |
| | FUNDO: AMARELO SETA: PRETO ORLA: PRETO |
| A-45/RUA SEM SAIDA | |

PARANÁ PROJETOS | **ESTRATÉGICA** Engenharia • Tecnologia • Consultoria | **VL** Engenharia & Consultoria

OBRA: **PAVIMENTAÇÃO URBANA / MUNICÍPIO DE ADRIANOPOLIS: RUA ARI BUENO DE LIMA**

ASSINATURAS:

VICTOR LEONARDO ACIOLI BARROS
 COORDENADOR RESPONSÁVEL TÉCNICO (CARTÃO Nº 02051)

FRANQUIA: **PROJETO DE SINALIZAÇÃO** SEQUÊNCIA: **01/01**

PLANTA DE DETALHES

ARQUIVO: 1428-RUA_ARI_BUENO_DE_LIMA-SIN-PB-R00.dwg DATA: NOV/2025 ESCALA: 1/500 REVISÃO: 00