


SEÇÃO TRANSVERSAL TIPO DE PAVIMENTAÇÃO

RUA JOSÉ DA PAZ

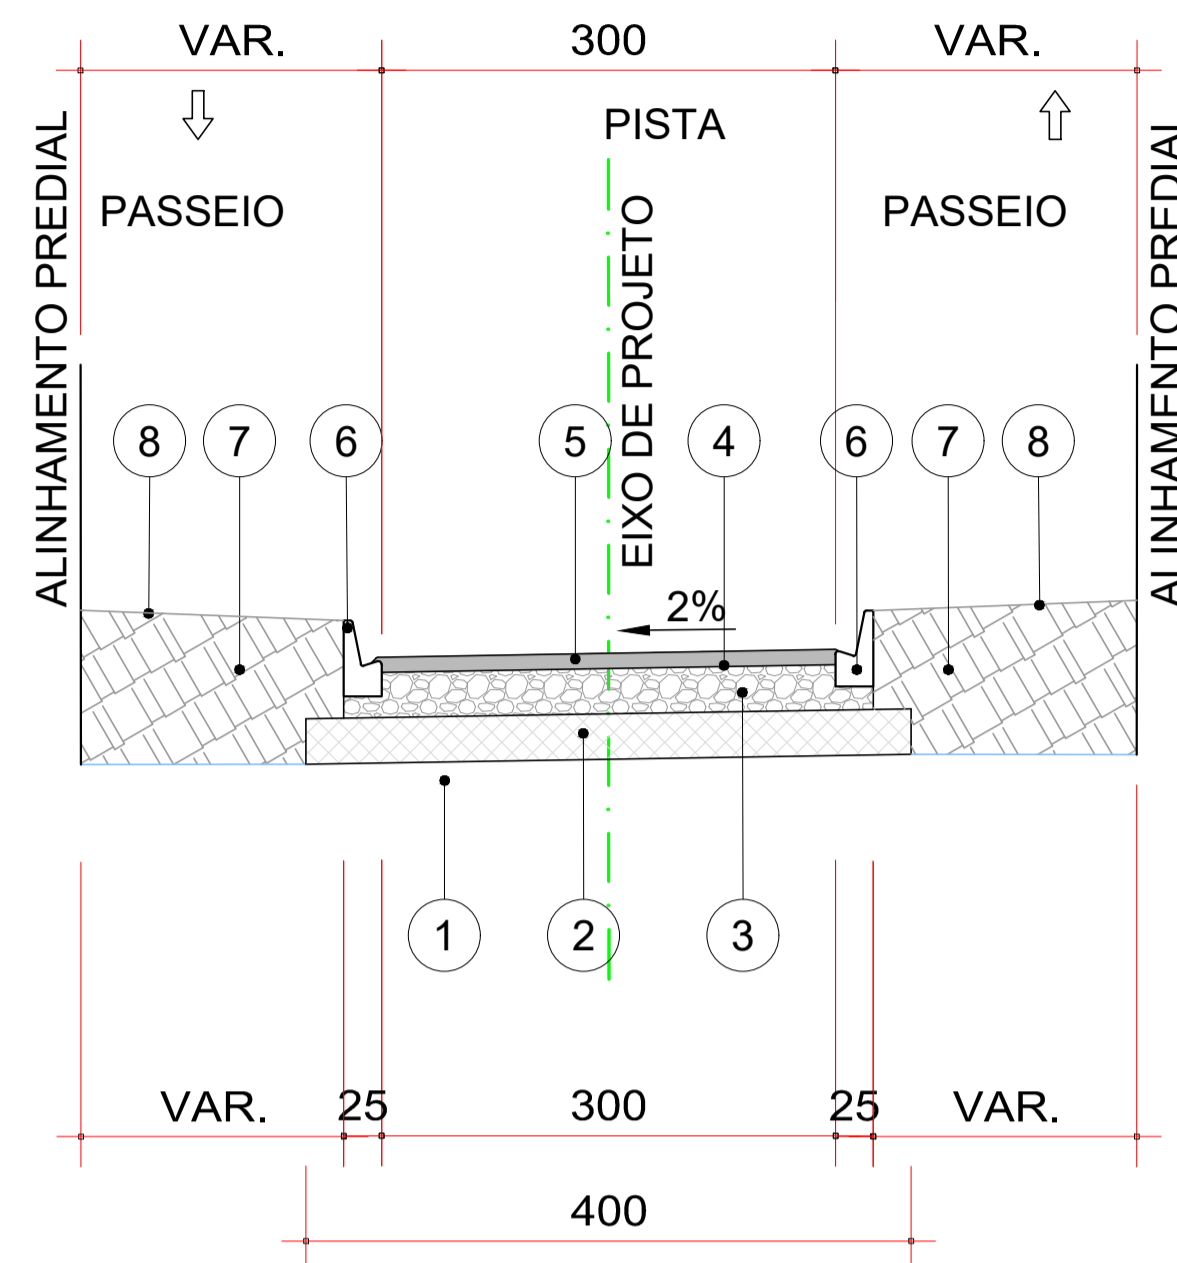


CAMADAS CONSTITUÍDAS DO PAVIMENTO
PARA PISTA DE 3,00m DE LARGURA:

ESCALA 1:15


- 1 - REGULARIZAÇÃO E COMPACTAÇÃO DO SUB-LEITO 100% P.N.
- 2 - SUB-BASE EM MACADAME SECO E COMPACTADO - ESP. = 17,0cm
- 3 - BASE DE BRITA GRADUADA COMPACTADA - ESP. = 15,0cm
- 4 - IMPRIMAÇÃO COM EMULSÃO EAI / PINTURA DE LIGAÇÃO RR-1C
- 5 - C.B.U.Q. FAIXA "C" - ESP. = 5,0cm
- 6 - MEIO-FIO DE CONCRETO C/SARJETA (TIPO 2 DER/PR)
- 7 - ATERRO DE PASSEIO C/ SOLO PROVENIENTE DA PROPRIA VIA
- 8 - ÁREA DESTINADA AO PASSEIO (VER PROJETO DE CALÇADA)

OBS; A LARGURA DOS PASSEIO PODEM VARIAR CONFORME
POSICIONAMENTO DOS LIMITES FISICOS EXISTENTES

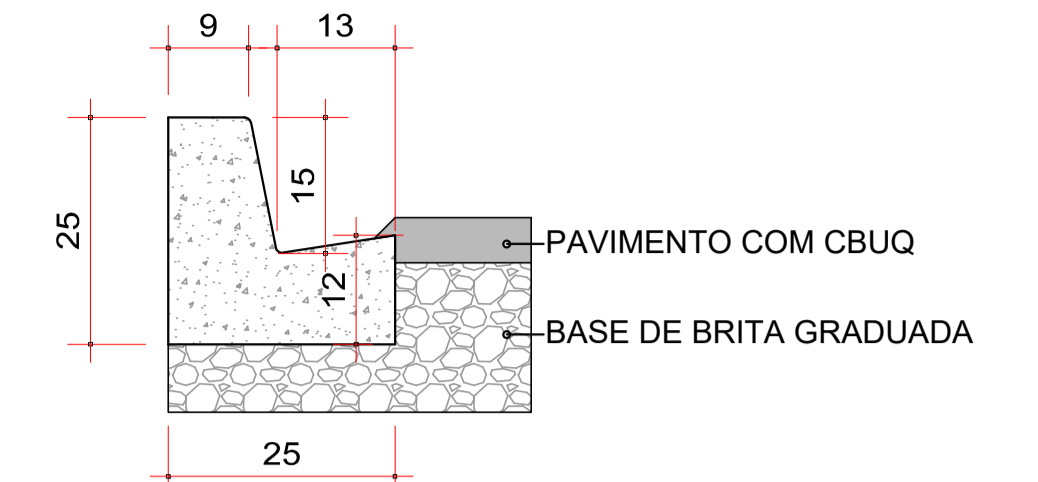


DETALHE MEIO-FIO - TIPO 2

ESCALA 1:15

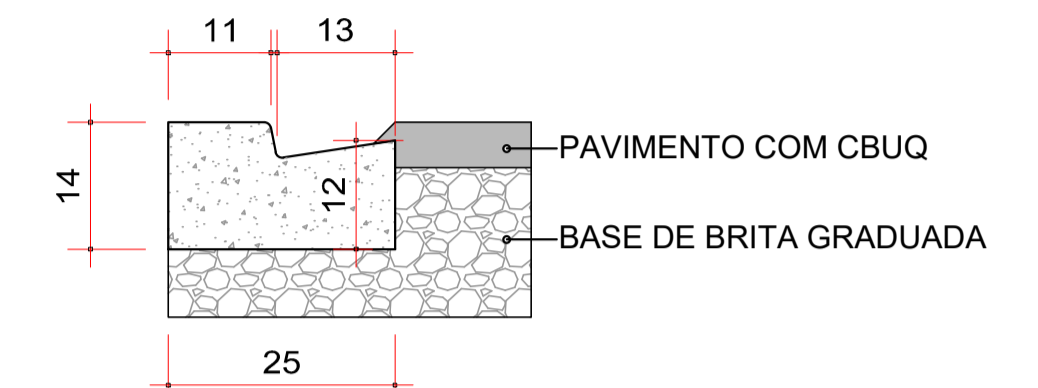

DETALHE MEIO-FIO TIPO 7

ESCALA 1:15

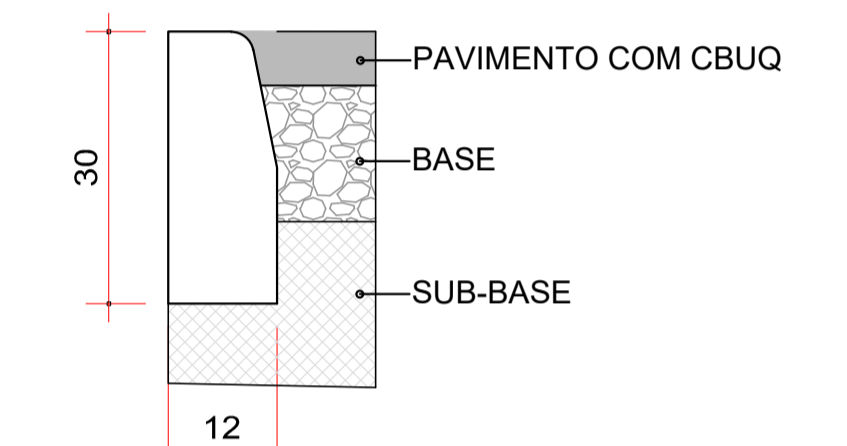

DETALHE MEIO-FI - TIPO 3


ESCALA 1:15

DIAGRAMA LINEAR DE PAVIMENTAÇÃO

IMPLANTAÇÃO RUA JOSÉ DA PAZ

EXTENSÃO TOTAL: 0,00 Metros.

ESCALA 1:40

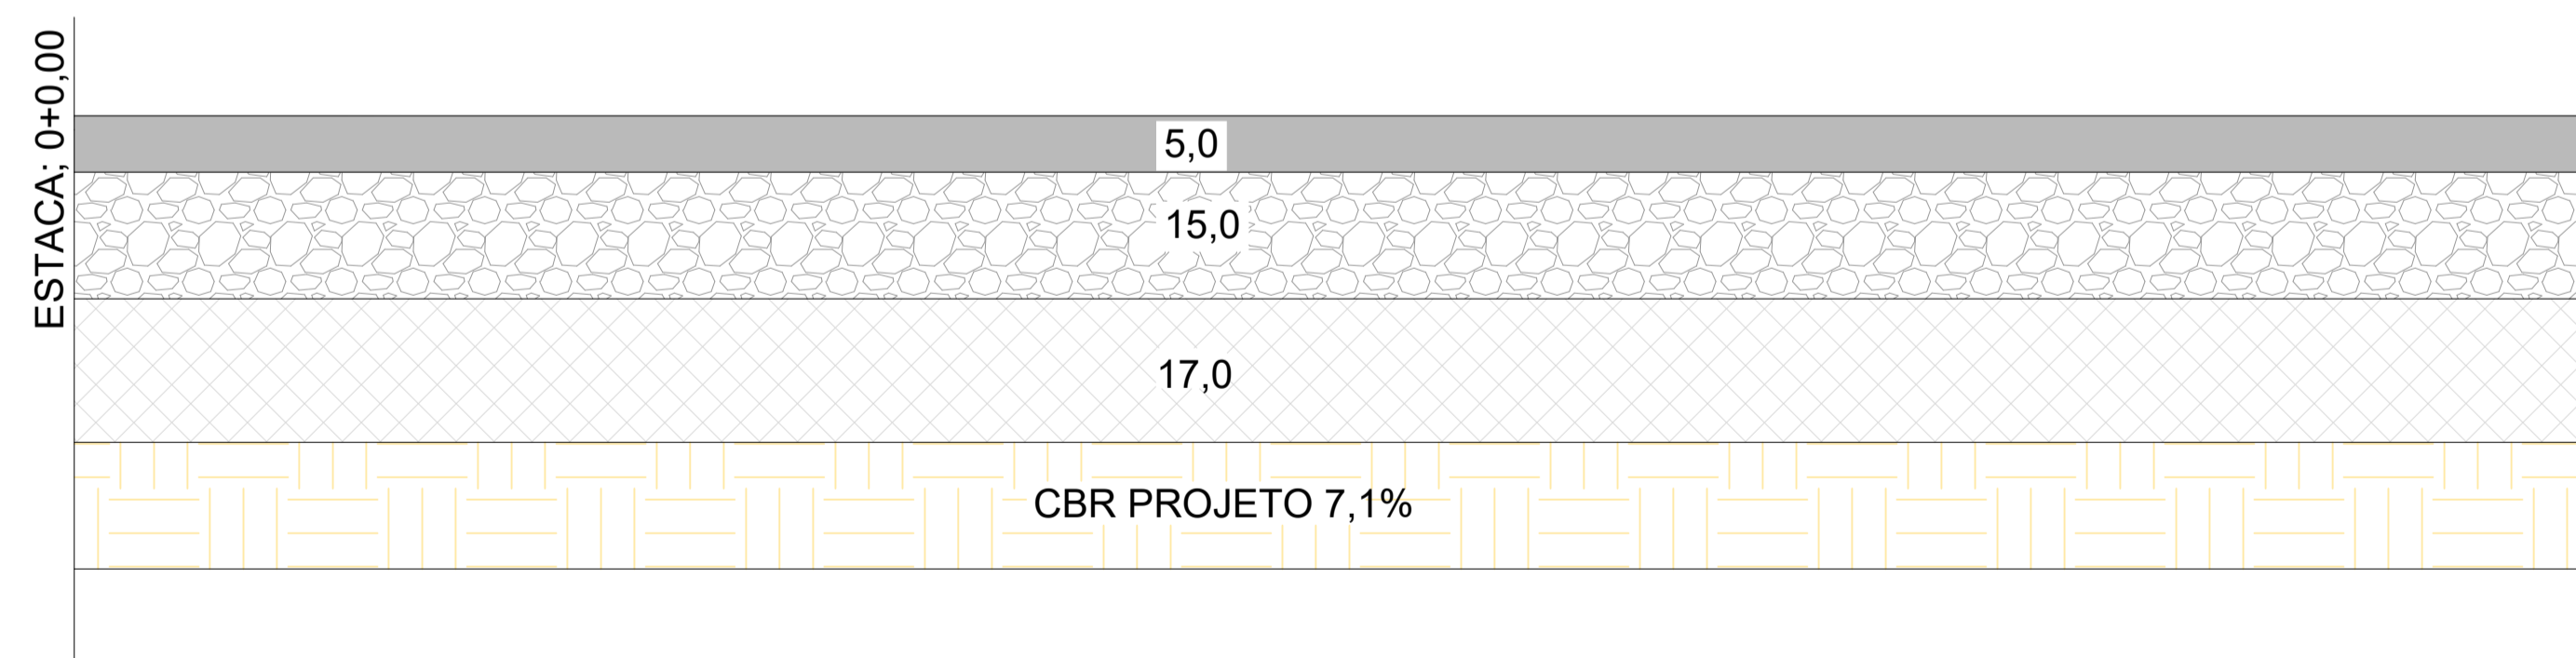

LEGENDA

- C.B.U.Q. - FAIXA "C"
- BASE DE BRITA GRADUADA
- SUB-BASE EM MACADAME SECO BRITADO
- CAMADA FINAL DE TERRAPLANAGEM - CBR PROJETO %

OBS.: ESPESSURAS EM CENTÍMETROS

QUADRO QUANTITATIVO

SUB BASE EM MACADAME SECO BRITADO PREENCHIDO COM B.G. COMPACTADO	48,88 m3
BASE EM BRITA GRADUADA COMPACTAÇÃO	37,76 m3
IMPRIMAÇÃO COM EMULSÃO EAI	215,19 m2
PINTURA DE LIGAÇÃO RR-1C	215,19 m2
CONCRETO BETUMINOSO USINADO A QUENTE FAIXA "C" - DER/PR	25,82 ton
CARACTERÍSTICAS DA VIA	
NÚMERO "N" CARACTERÍSTICO	1,00X10E5
CBR DE PROJETO (CONF. ENSAIOS REALIZADOS)	7,1%
EXTENSÃO TOTAL DA RUA	71,05 m
LARGURA	3,00 m

OBSERVAÇÕES GERAIS

1. CONFERIR AS MEDIDAS IN-LOCO.			
0	NOV/2025	EMISSÃO DO PROJETO	O.A.D.A.
REVISÃO Nº	DATA	ALTERAÇÃO/MOTIVO	REVISOR



OBRA: PAVIMENTAÇÃO URBANA / MUNICÍPIO DE ADRIANÓPOLIS:
RUA JOSÉ DA PAZ

ASSINATURAS:

PARANÁ PROJETOS
PROPRIETÁRIO

VICTOR LEONARDO ACIOLI BARROS
COORDENADOR RESPONSÁVEL TÉCNICO - ENGENHEIRO CIVIL RPP 02/10349151

PRANCHA: PROJETO DE PAVIMENTAÇÃO SEÇÃO TIPO E DETALHES SEQUÊNCIA: 01/01

ARQUIVO: 1428-RUA_JOSÉ_DA_PAZ-PAV-PB-R00.dwg DATA: NOV/2025 ESCALA: INDICADA REVISÃO: 00