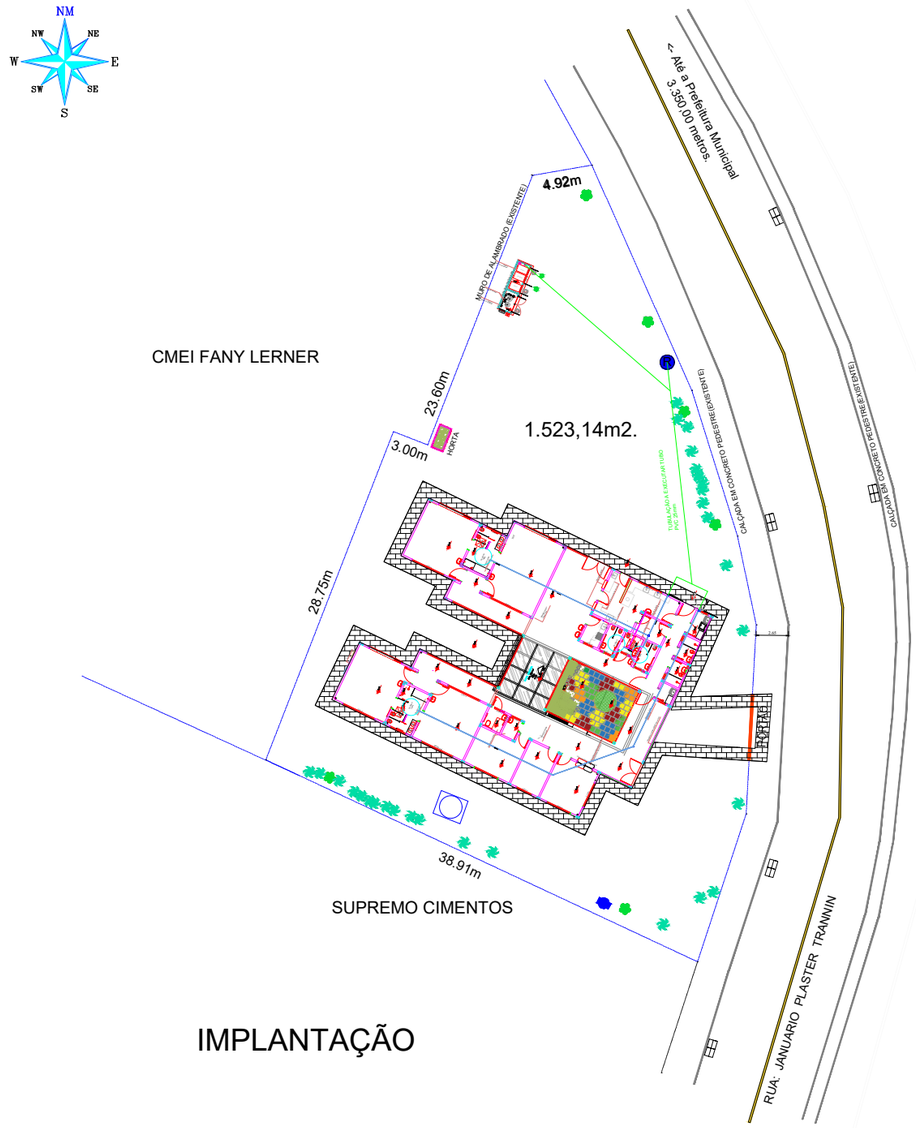


IMPLANTAÇÃO

Escala: 1:500

TABELA DE MEDIDAS	
	TUBULAÇÃO REDE DE ÁGUA FRIA: 26 m
RG	REGISTRO (HIDRÔMETRO) = 1 Un

LEGENDA	
	REDE DE ÁGUA FRIA
	MURO DA CRECHE
RG	REGISTRO (HIDRÔMETRO)

OBRA/ENDEREÇO:
PLANTA DE IMPLANTAÇÃO – CRECHE

ÁREAS:	OCUPAÇÃO:	PARA USO DO CBMPR
456,86 m2	E-5	

PRANCHA	CONTEÚDO DA PRANCHA
01/01	IMPLANTAÇÃO - ALIMENTAÇÃO DE ÁGUA

PROPRIETÁRIO
PREFEITURA MUNICIPAL DE ADRIANÓPOLIS – CNPJ 76.105.642/0001-17

ESCALA	RESPONSAVEL TECNICO	DATA
INDICADA	VINÍCIUS F. RIBAS PEREIRA ENGENHEIRO CIVIL – CREA 79.676/D	13/04/2026