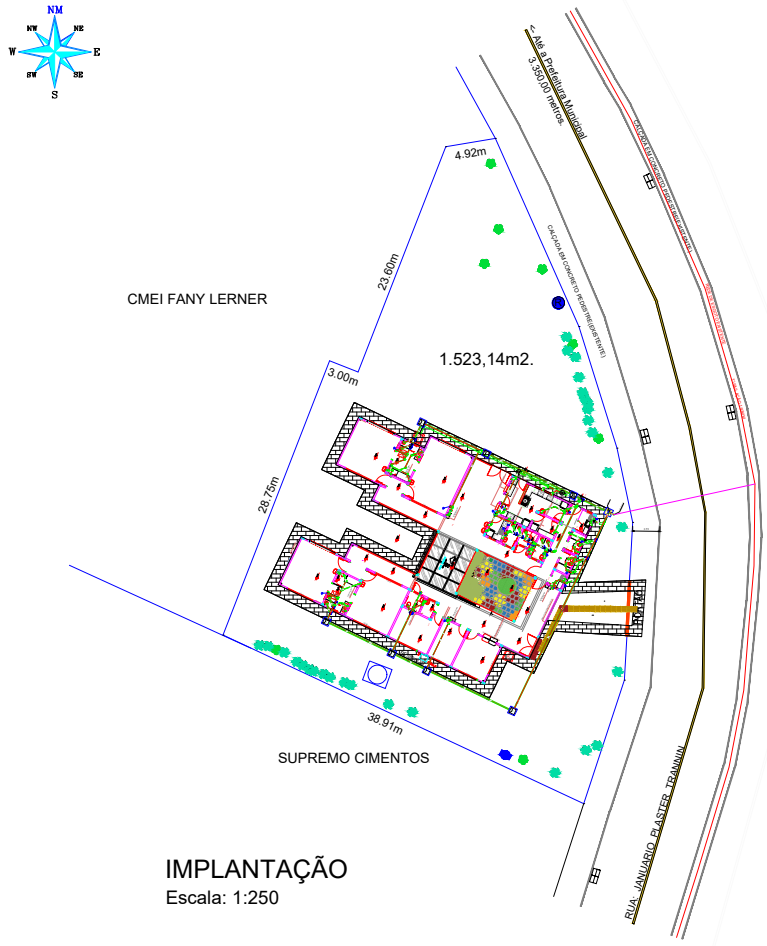


QUADRO DE SIMBOLOGIA

	Caixa Sifonada Quadrada 100x100x50		Caixa de Esgoto/ saída para a Rede		Curva C/90x100p		Joelho J/90-100p		Sifão 6+1		
	Simbologia representando Caixa sifonada 01		Cap-100		Junção "Y" a 150 mm/ a 50 mm		Junção reversa J/150x100		Terminal de ventilação		
	Caixa Sifonada Quadrada 150x150x75		Curva-45x100f		Junção em "Y" a 50 mm		Junção reversa J/100x50f		Ralo Sifonado Quadrado 100x100x50		
	Simbologia representando Caixa sifonada 02		Curva-90x50f		Joelho J/45-50f		Junção J/150x100f				
	Ralo Sifonado Quadrado 150x150x50		Curva-90x50f		Joelho J/45-100f		Junção J/150x50f				
	Simbologia representando Ralo sifonado 01		Curva C/90x50		Joelho J/90-50f		Luva-Lvd 50p				
	Caixa de Ventilação		Curva C/90x50p		Joelho J/90-100		Luva-Lvd 100p				
	Simbologia representando Caixa de Ventilação		Tê-sec a 150mm p/ a 50mm		Joelho J/90-50p		Luva-Lvs 50p				
	Caixa de Inspação		Curva C/90x100f		Joelho J/90-100f		Luva-Lvs 100p				
	Caixa de Gordura		Curva C/90x100		Joelho J/90-100t		Sifão-5+f				

LEGENDA

	REDE DE ESGTO EXISTENTE
	REDE DE ESGTO A CONSTRUIR + 20 m

IMPLANTAÇÃO

Escala: 1:250

OBRA/ENDEREÇO: PLANTA DE IMPLANTAÇÃO – CRECHE

AREAS: 454,86 m2	OCUPAÇÃO: E-5	PARA USO DO CMEI
PRANCHA: 01/01	CONTEÚDO DA PRANCHA: IMPLANTAÇÃO - REDE DE ESGOTO	
PROPRIETÁRIO: PREFEITURA MUNICIPAL DE ADELÂNDIA/GO - CNPJ 76.105.642/0001-17		
ESCALA: INDICADA	RESPONSÁVEL TECNICO: VINICIUS T. RIBAS PEREIRA ENGENHEIRO CIVIL – CREA 70.876/D	DATA: 01/04/2020

MUNICIPIO DE ADELÂNDIA:01761064642000117 Assinado de forma digital por MUNICIPIO DE ADELÂNDIA:01761064642000117 Dados: 2020.04.07 16:26:53 -03'00'