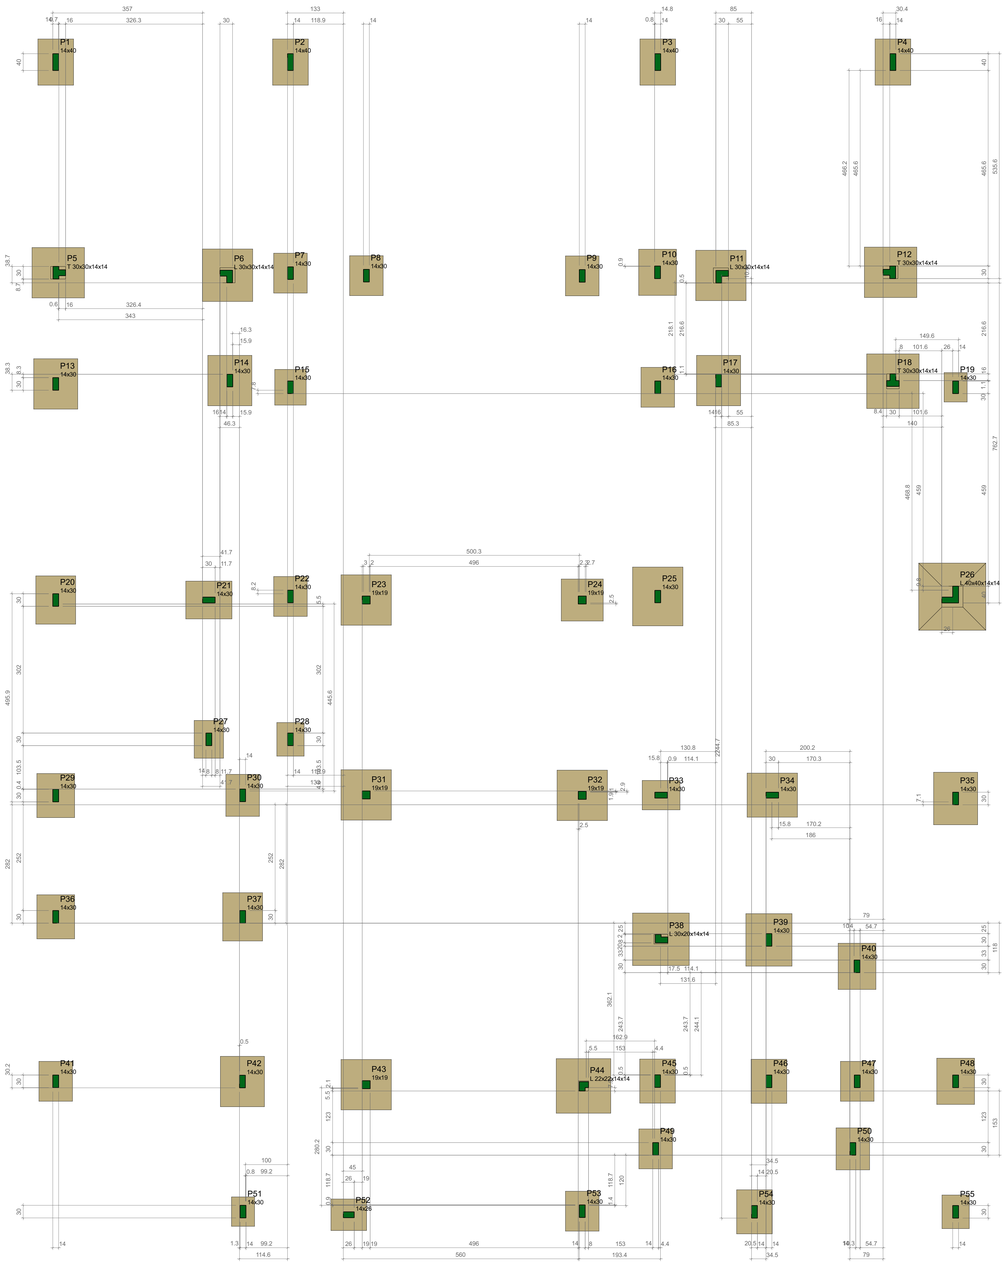


FORMA DO PAVIMENTO FUNDAÇÃO (NÍVEL 0)

Escala 1:50

| Características dos materiais | |
|---|---|
| fck (kgf/cm²) | Ecs (kgf/cm²) |
| 250 | 241500 |

Dimensão máxima do agregado = 19 mm

| Pilares | | | |
|---|---|---|---|
| Nome | Seção (cm) | Elevação (cm) | Nível (cm) |
| P1 | 14x40 | 0 | 0 |
| P2 | 14x40 | 0 | 0 |
| P3 | 14x40 | 0 | 0 |
| P4 | 14x40 | 0 | 0 |
| P5 | T 30x30x14x14 | 0 | 0 |
| P6 | L 30x30x14x14 | 0 | 0 |
| P7 | 14x30 | 0 | 0 |
| P8 | 14x30 | 0 | 0 |
| P9 | 14x30 | 0 | 0 |
| P10 | 14x30 | 0 | 0 |
| P11 | L 30x30x14x14 | 0 | 0 |
| P12 | T 30x30x14x14 | 0 | 0 |
| P13 | 14x30 | 0 | 0 |
| P14 | 14x30 | 0 | 0 |
| P15 | 14x30 | 0 | 0 |
| P16 | 14x30 | 0 | 0 |
| P17 | 14x30 | 0 | 0 |
| P18 | T 30x30x14x14 | 0 | 0 |
| P19 | 14x30 | 0 | 0 |
| P20 | 14x30 | 0 | 0 |
| P21 | 14x30 | 0 | 0 |
| P22 | 14x30 | 0 | 0 |
| P23 | 19x19 | 0 | 0 |
| P24 | 19x19 | 0 | 0 |
| P25 | 14x30 | 0 | 0 |
| P26 | L 40x40x14x14 | 0 | 0 |
| P27 | 14x30 | 0 | 0 |
| P28 | 14x30 | 0 | 0 |
| P29 | 14x30 | 0 | 0 |
| P30 | 14x30 | 0 | 0 |
| P31 | 19x19 | 0 | 0 |
| P32 | 19x19 | 0 | 0 |
| P33 | 14x30 | 0 | 0 |
| P34 | 14x30 | 0 | 0 |
| P35 | 14x30 | 0 | 0 |
| P36 | 14x30 | 0 | 0 |
| P37 | 14x30 | 0 | 0 |
| P38 | L 30x20x14x14 | 0 | 0 |
| P39 | 14x30 | 0 | 0 |
| P40 | 14x30 | 0 | 0 |
| P41 | 14x30 | 0 | 0 |
| P42 | 14x30 | 0 | 0 |
| P43 | 19x19 | 0 | 0 |
| P44 | L 22x22x14x14 | 0 | 0 |
| P45 | 14x30 | 0 | 0 |
| P46 | 14x30 | 0 | 0 |
| P47 | 14x30 | 0 | 0 |
| P48 | 14x30 | 0 | 0 |
| P49 | 14x30 | 0 | 0 |
| P50 | 14x30 | 0 | 0 |
| P51 | 14x30 | 0 | 0 |
| P52 | 14x28 | 0 | 0 |
| P53 | 14x30 | 0 | 0 |
| P54 | 14x30 | 0 | 0 |
| P55 | 14x30 | 0 | 0 |

| Legenda dos pilares |
|---|
| Pilar que morre |

Revisões da prancha

| Nº | Comentário | Autor | Data |
|---|---|---|---|
| 01 | FUNDAÇÃO EM SAPATA | | 26/01/2026 |

# CRECHE MUNICIPAL

OBRA: PREFEITURA DE ADRIANÓPOLIS

ENDEREÇO: VILA BELA

govbr — Documento assinado digitalmente. ANA CLAIRA SOUZA RIBEIRO. Data: 26/01/2026 14:29:55-0300. Verifique em https://validar.iti.gov.br

RESPONSÁVEL TÉCNICO: ANA CLAIRA RIBEIRO — CREA: 2314555/D

PRANCHA: 01

VANDIR DE OLIVEIRA ROSA:14979180817 — Assinado de forma digital por VANDIR DE OLIVEIRA ROSA:14979180817. Dados: 2026.01.26 15:44:35 -03'00'

PAVIMENTO: FUNDAÇÃO | UNIDADE: 01 | CONJUNTO: 1

PROPRIETÁRIO: PREFEITURA DE ADRIANÓPOLIS

DESENHO: | DATA: 26/01/2026 | FOLHA: 1 / 1