
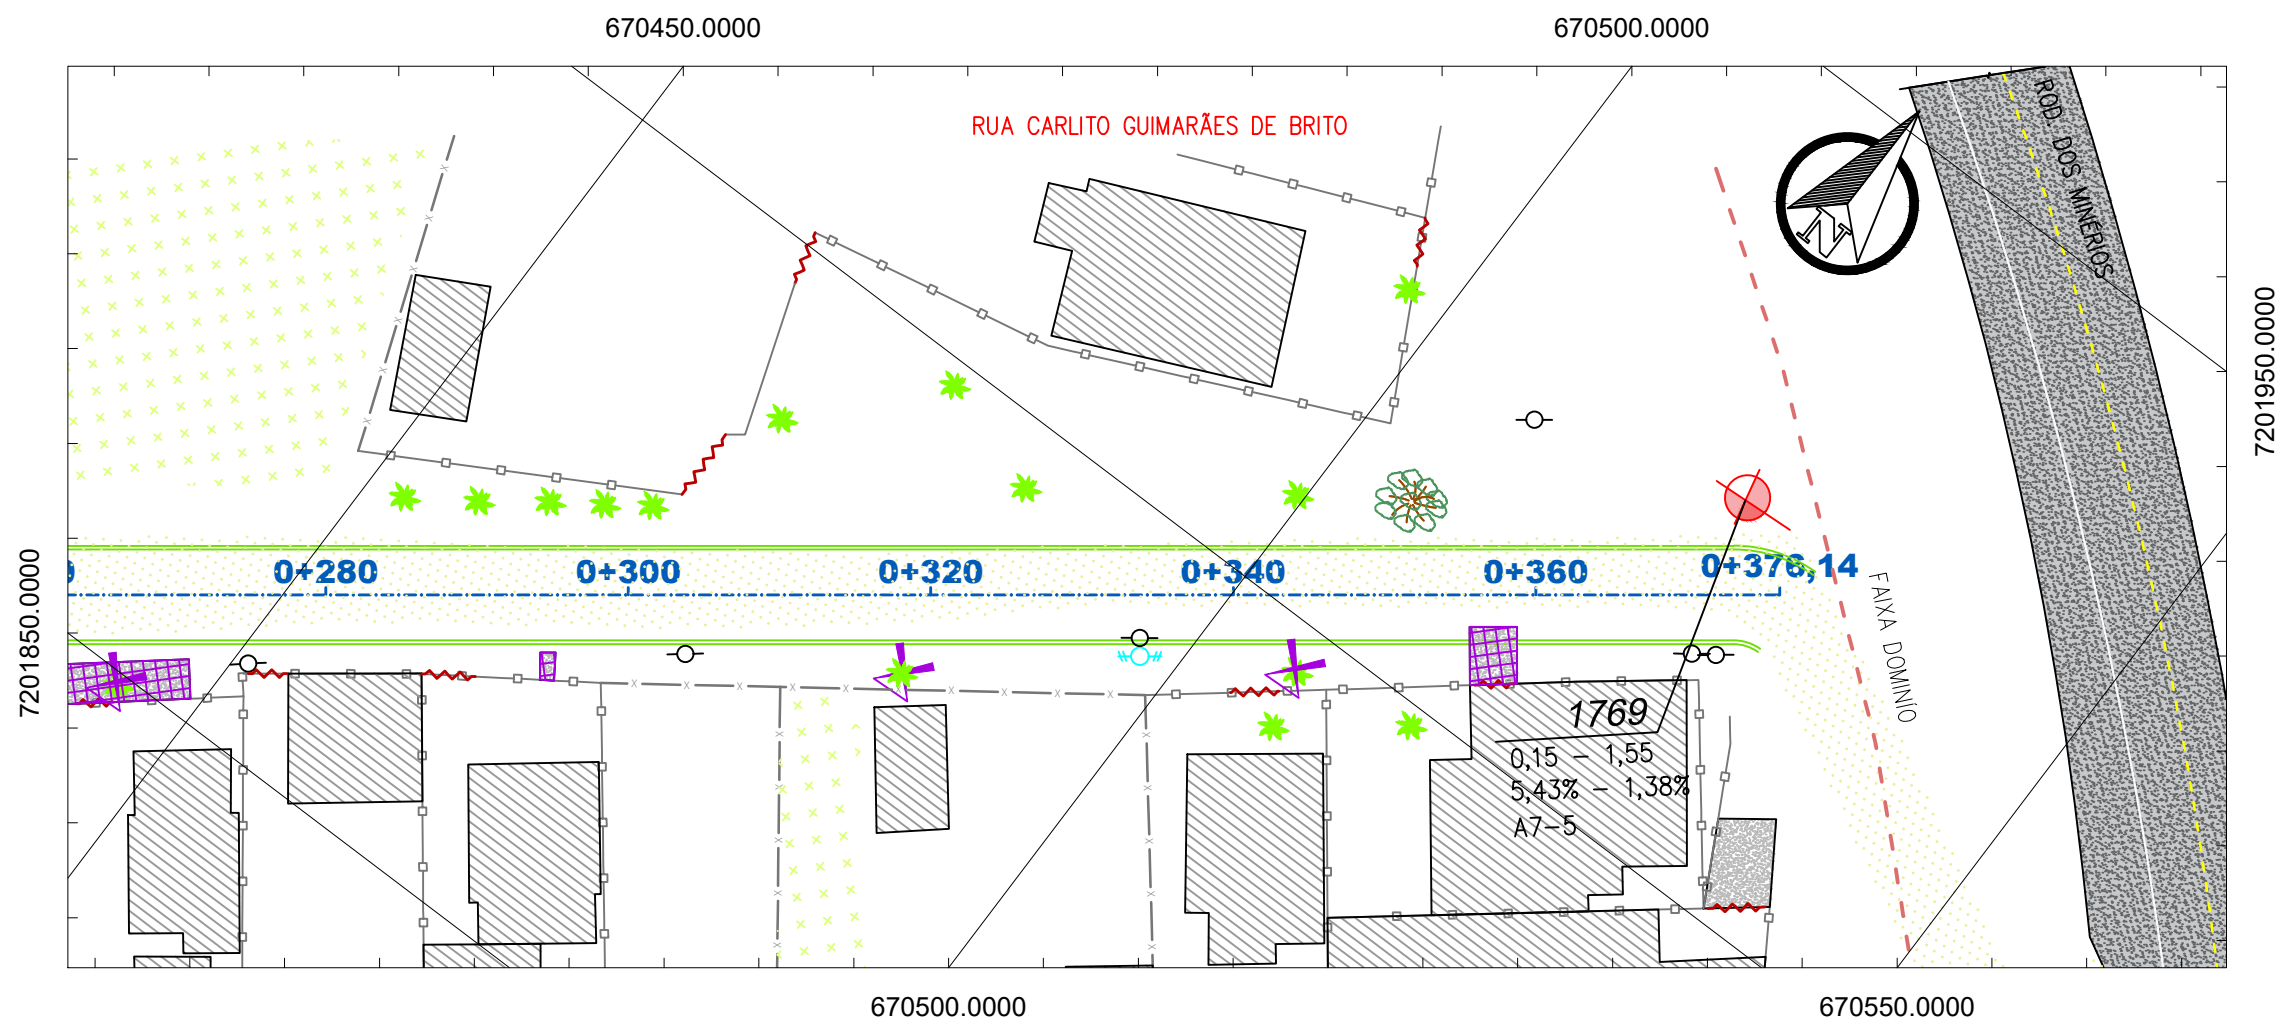


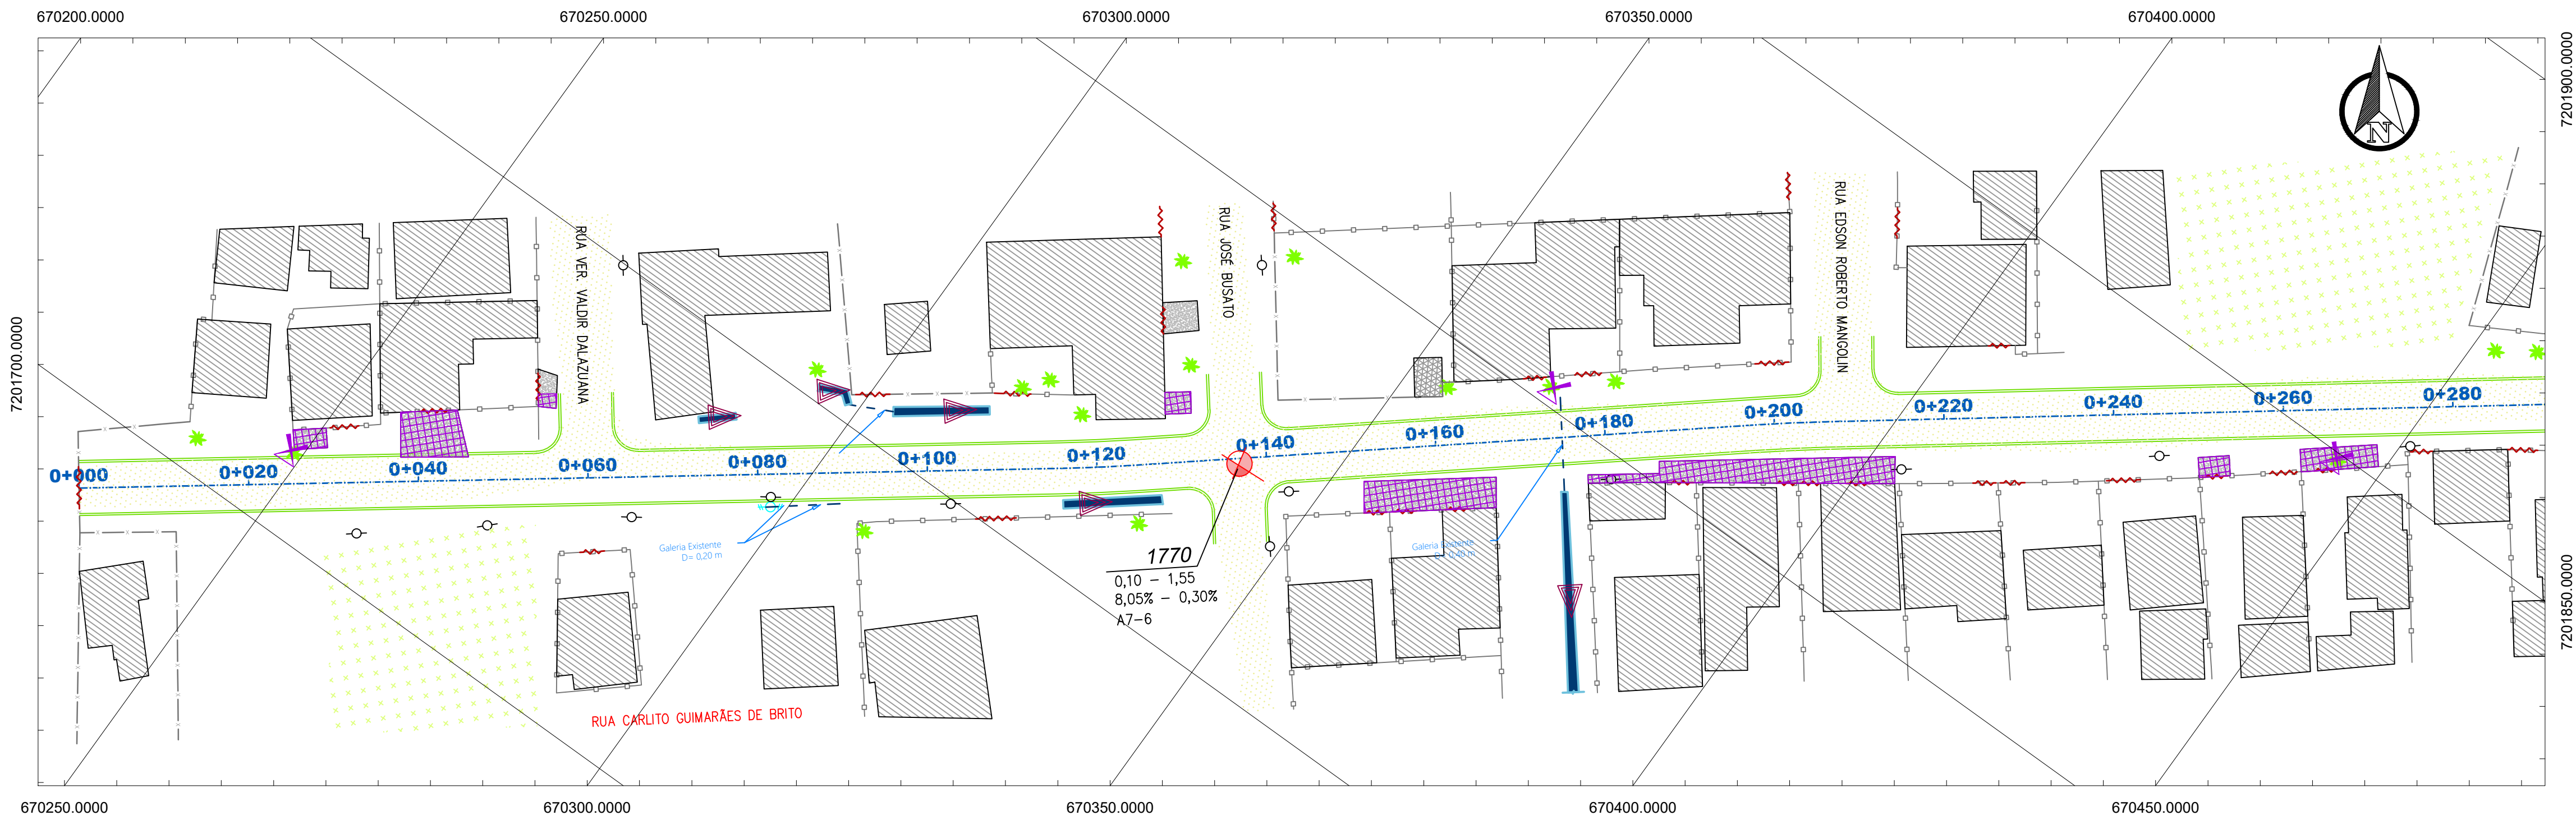

CONVENÇÕES:

- MURO
- CERCA
- EDIFICAÇÃO
- CALÇADA CONCRETO
- PISO TÁIL ALERTA
- CORTE ARVORE < 30CM
- ASFALTO
- EIXO EXISTENTE
- POSTE
- GALERIA PLUVIAL
- PORTÃO
- MEIO FIO PROJ.
- REMOVER CALÇADA
- VEGETAÇÃO
- BORDO EXISTENTE
- VALO
- ARVORE < 100m
- ARBUÇARIA
- GRAMA CANTERO
- POSTE A RELOCAR
- ALPENDRE
- Faixa de domínio
- PISTA PROJETADO
- CALÇADA CONCRETO
- CALÇADA CBUQ
- PROJ. RAMPA CADERENTE

OBSERVAÇÕES GERAIS

|            |          |                     |         |
|------------|----------|---------------------|---------|
|            |          |                     |         |
| 00         | NOV/2022 | EMISSION DO PROJETO | JENIFER |
| REVISÃO N° | DATA     | ALTERAÇÃO/MOTIVO    | REVISOR |

ESPAÇO RESERVADO PARA APROVAÇÕES:

Fone: 48 3466.3489  
www.terraengenharia.eng.br  
adm@terraengenharia.eng.br  
Rua Vidal Ramos nº 195 - Sala 1  
Centro - CEP 88870-000 - Orleans - SC



Proprietário:

Assinatura:

**PREFEITURA MUNICIPAL DE  
ALMIRANTE TAMANDARÉ - PR**

Endereço:  
RUA CARLITO GUIMARÃES DE BRITO  
MUNICÍPIO DE ALMIRANTE TAMANDARÉ - PR

Obra:  
**PROJETO DE PAVIMENTAÇÃO URBANA**  
MUNICÍPIO DE ALMIRANTE TAMANDARÉ - PR

Responsável Técnico:  
OELITON ANTUNES COELHO  
Engenheiro CIVIL CREA 115.283-2

Assinatura:

Conteúdo:

**PROJETO DE INTERFERÊNCIA**  
CADASTRO DE INTERFERÊNCIA

Página: 00

Data: NOV/2022

Escala: h = 1 / 500

Revisão: 00