


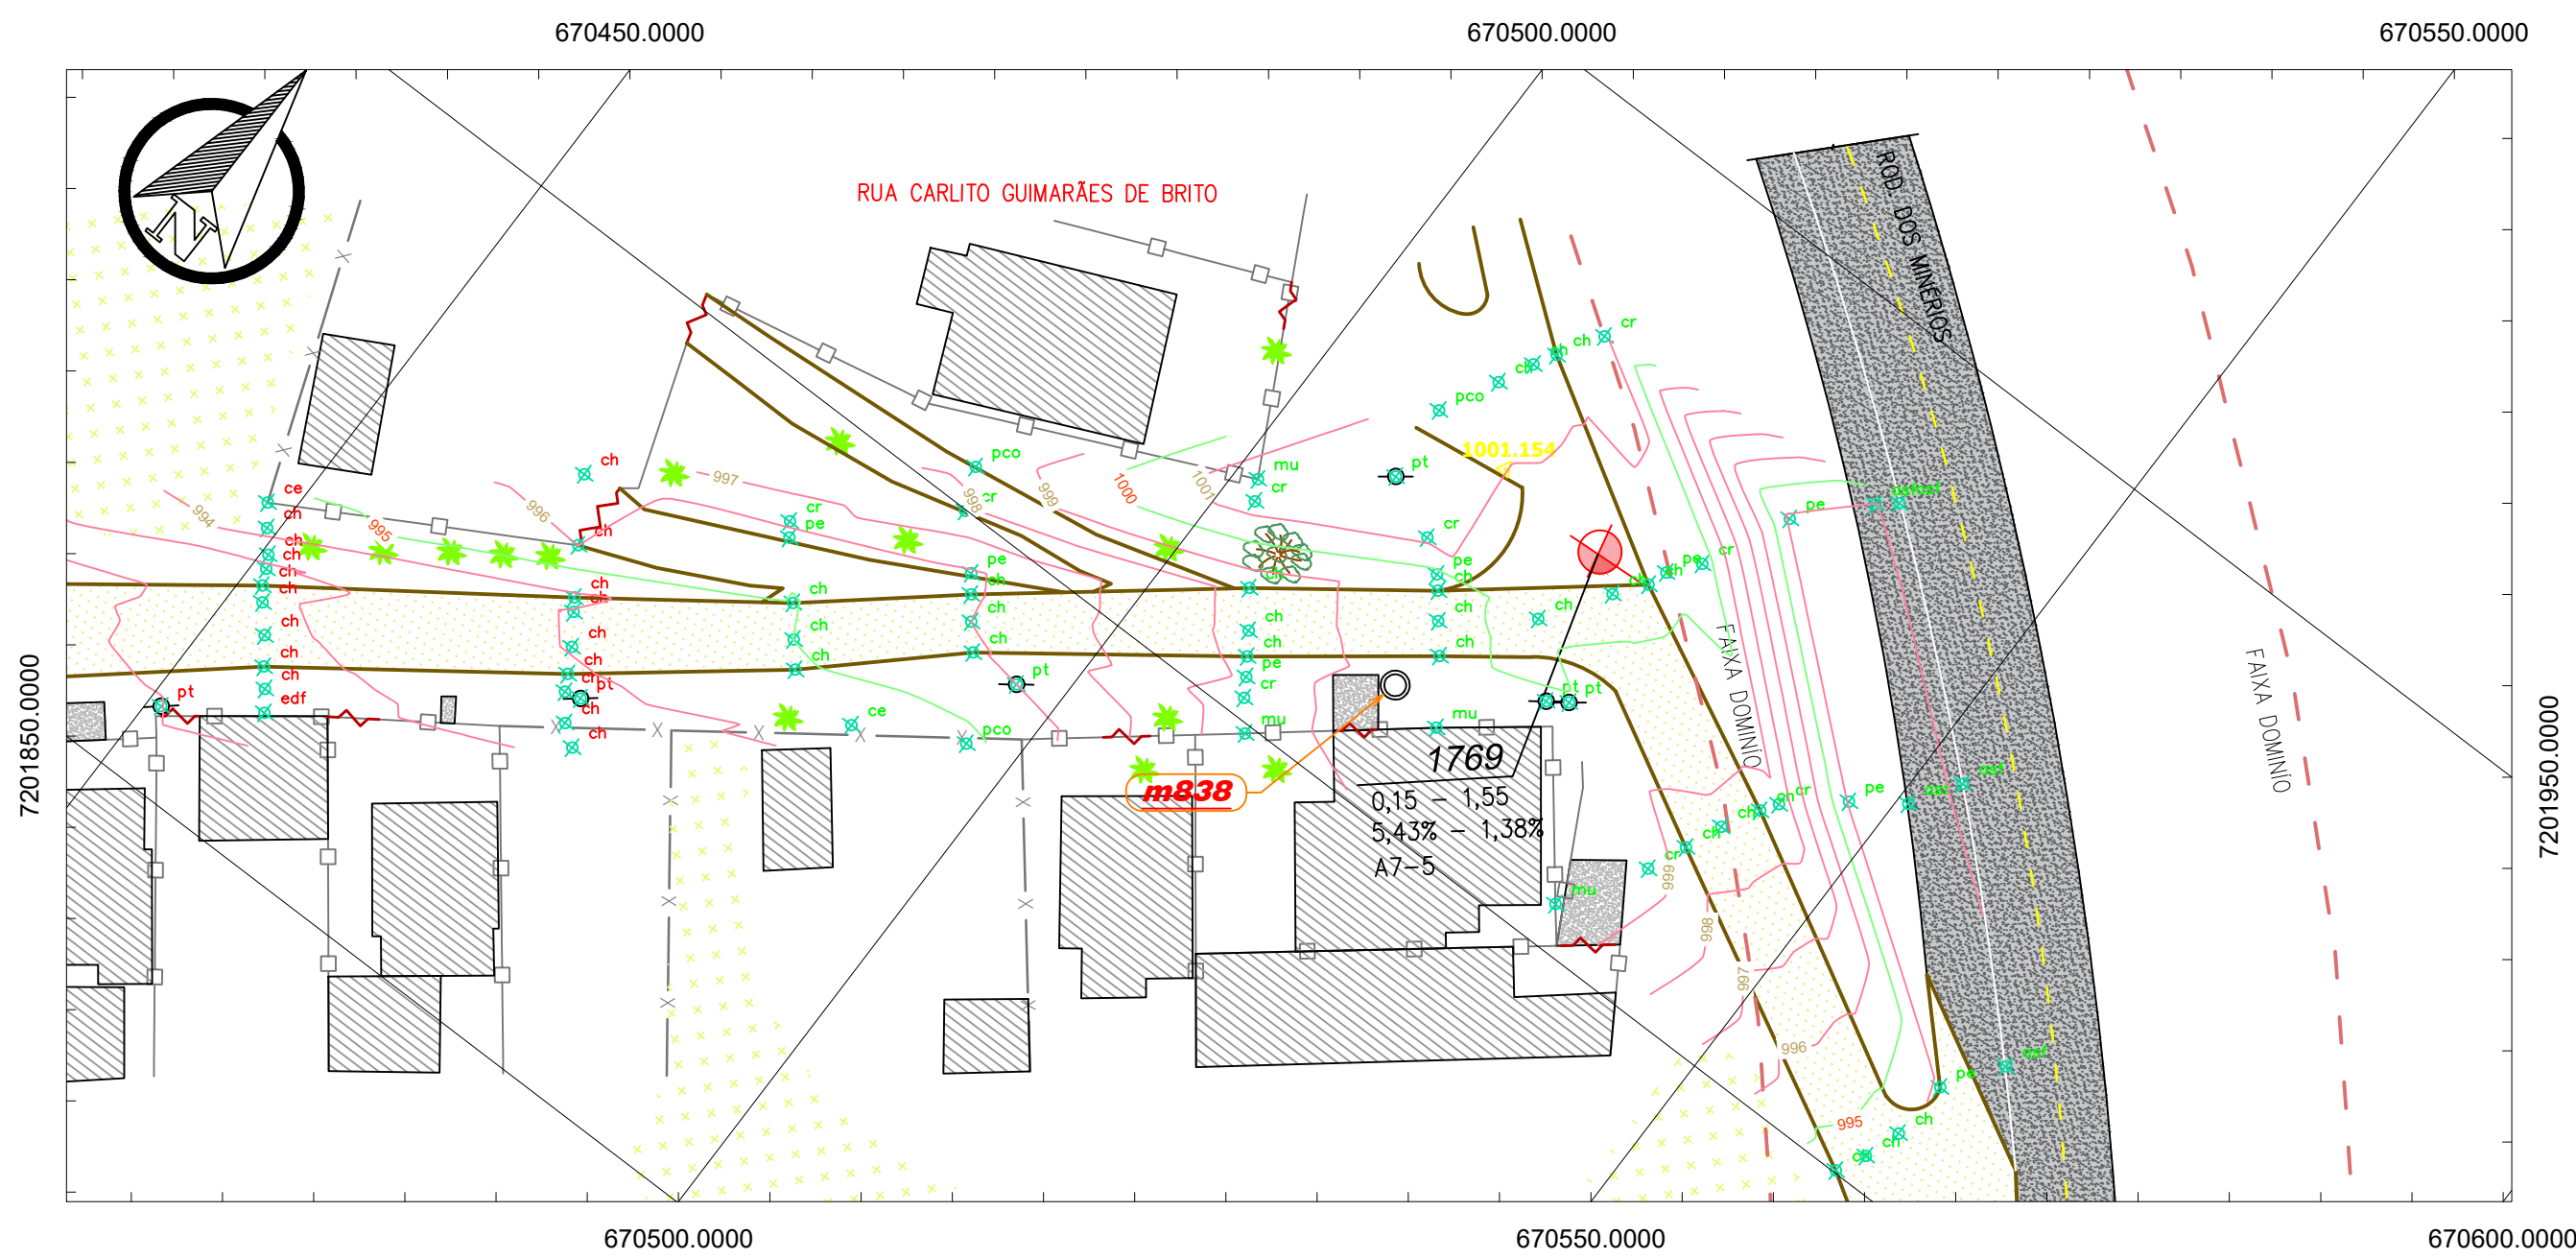


Tabela de Pontos						
Nro.	Leste	Norte	Cota	Descrição	Latitude	Longitude
18005	670393.3760	7201811.9980	988.262	m839	S025° 17' 25.72"	W049° 18' 27.30"
20703	670517.6830	7201908.3540	999.653	m838	S025° 17' 22.54"	W049° 18' 22.90"

M839



M838

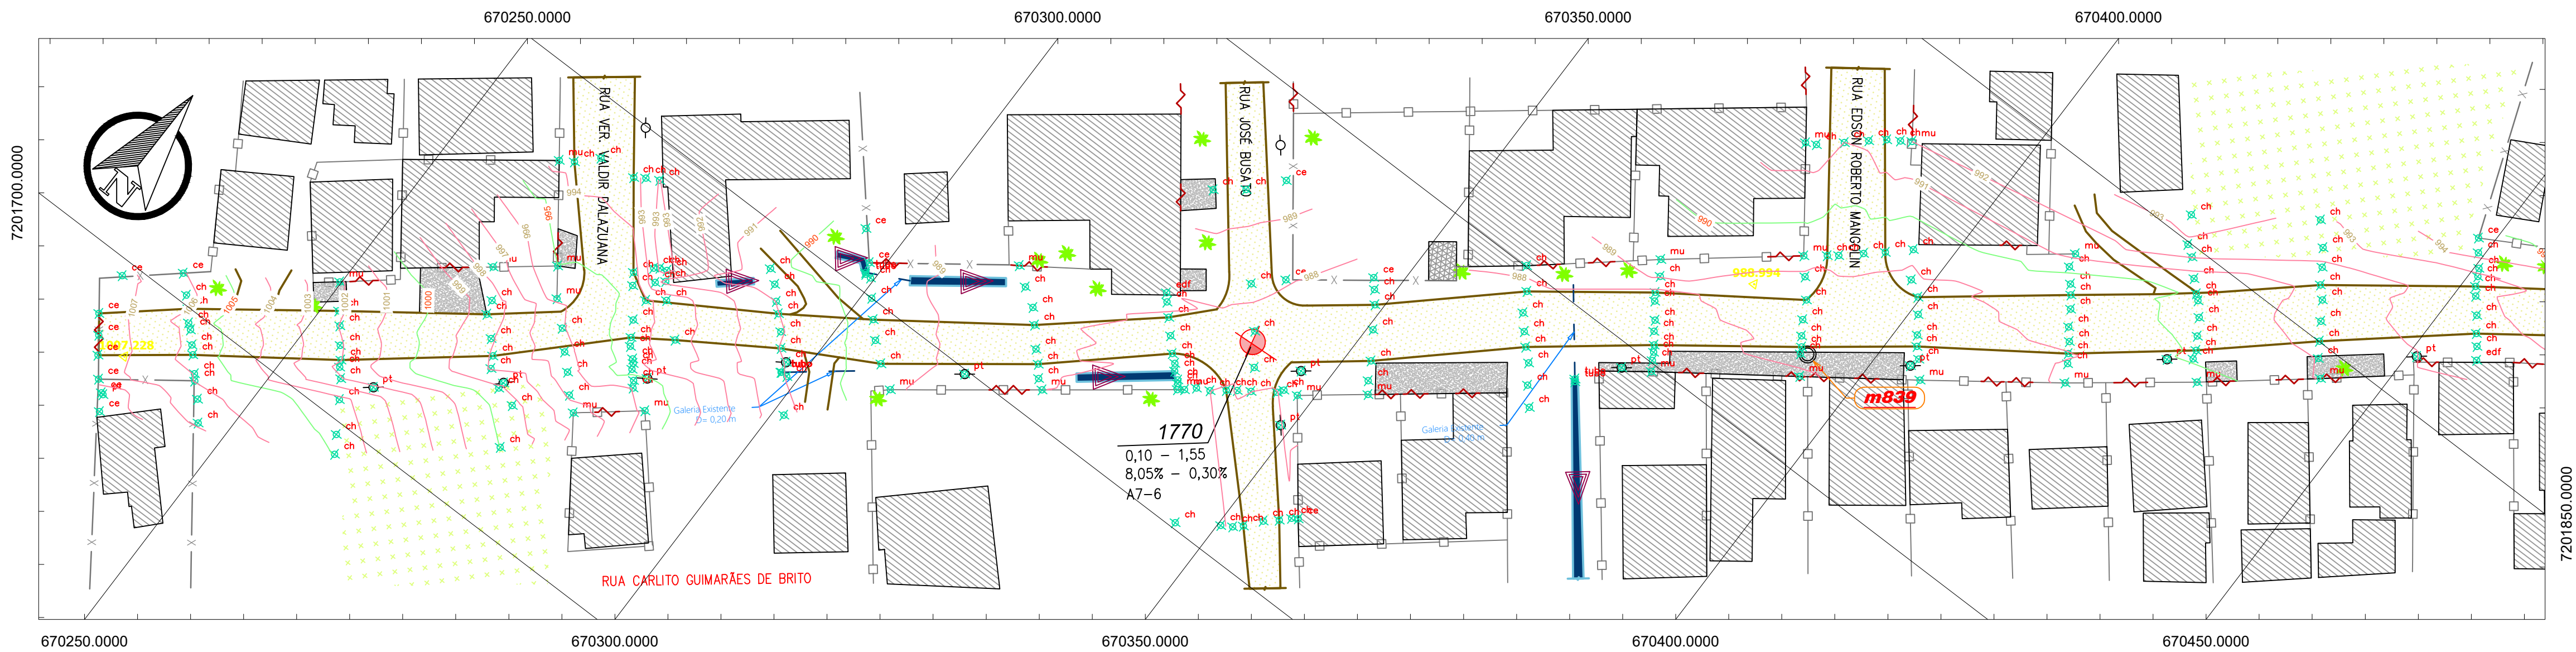

CONVENÇÕES:

- REV. PRIMÁRIO
- MURO
- CERCA
- PARCADAÇÃO
- ALVENARE
- FAIXA DE DOMÍNIO
- CURVAS DE NÍVEL
- VERTEICES TOPOGRÁFICOS
- ASPALETO
- ERRO EXISTENTE
- POSTE
- GALEIA PLUMAL
- PONTÃO
- VEGETAÇÃO
- BORDO EXISTENTE
- VALO
- ARVORE <10m
- ARVORE >10m
- ARVORE >10m

OBSERVAÇÕES GERAIS

00	NOV/2022	EMIÇÃO DO PROJETO	CASSIO
REVISÃO Nº	DATA	ALTERAÇÃO/MOTIVO	REVISOR

Fone: 48 3466.3489
www.terraengenharia.eng.br
adm@terraengenharia.eng.br
Rua Vidal Ramos nº 195 - Sala 1
Centro - CEP 88870-000 - Orleans - SC



Proprietário: **PREFEITURA MUNICIPAL DE ALMIRANTE TAMANDARÉ - PR**

Assinatura:

Endereço: RUA CARLITO GUIMARÃES DE BRITO
MUNICÍPIO DE ALMIRANTE TAMANDARÉ - PR

Obra: **PROJETO DE PAVIMENTAÇÃO URBANA**
MUNICÍPIO DE ALMIRANTE TAMANDARÉ - PR

Responsável Técnico: OÉLTON ANTUNES COELHO
Engenheiro Civil CREA 115.283-2

Assinatura:

Conteúdo: **PROJETO TOPOGRÁFICO**
RESTITUIÇÃO TOPOGRÁFICA

Página:

Data: NOV/2022

Escala: h = 1 / 500

Revisão: 00