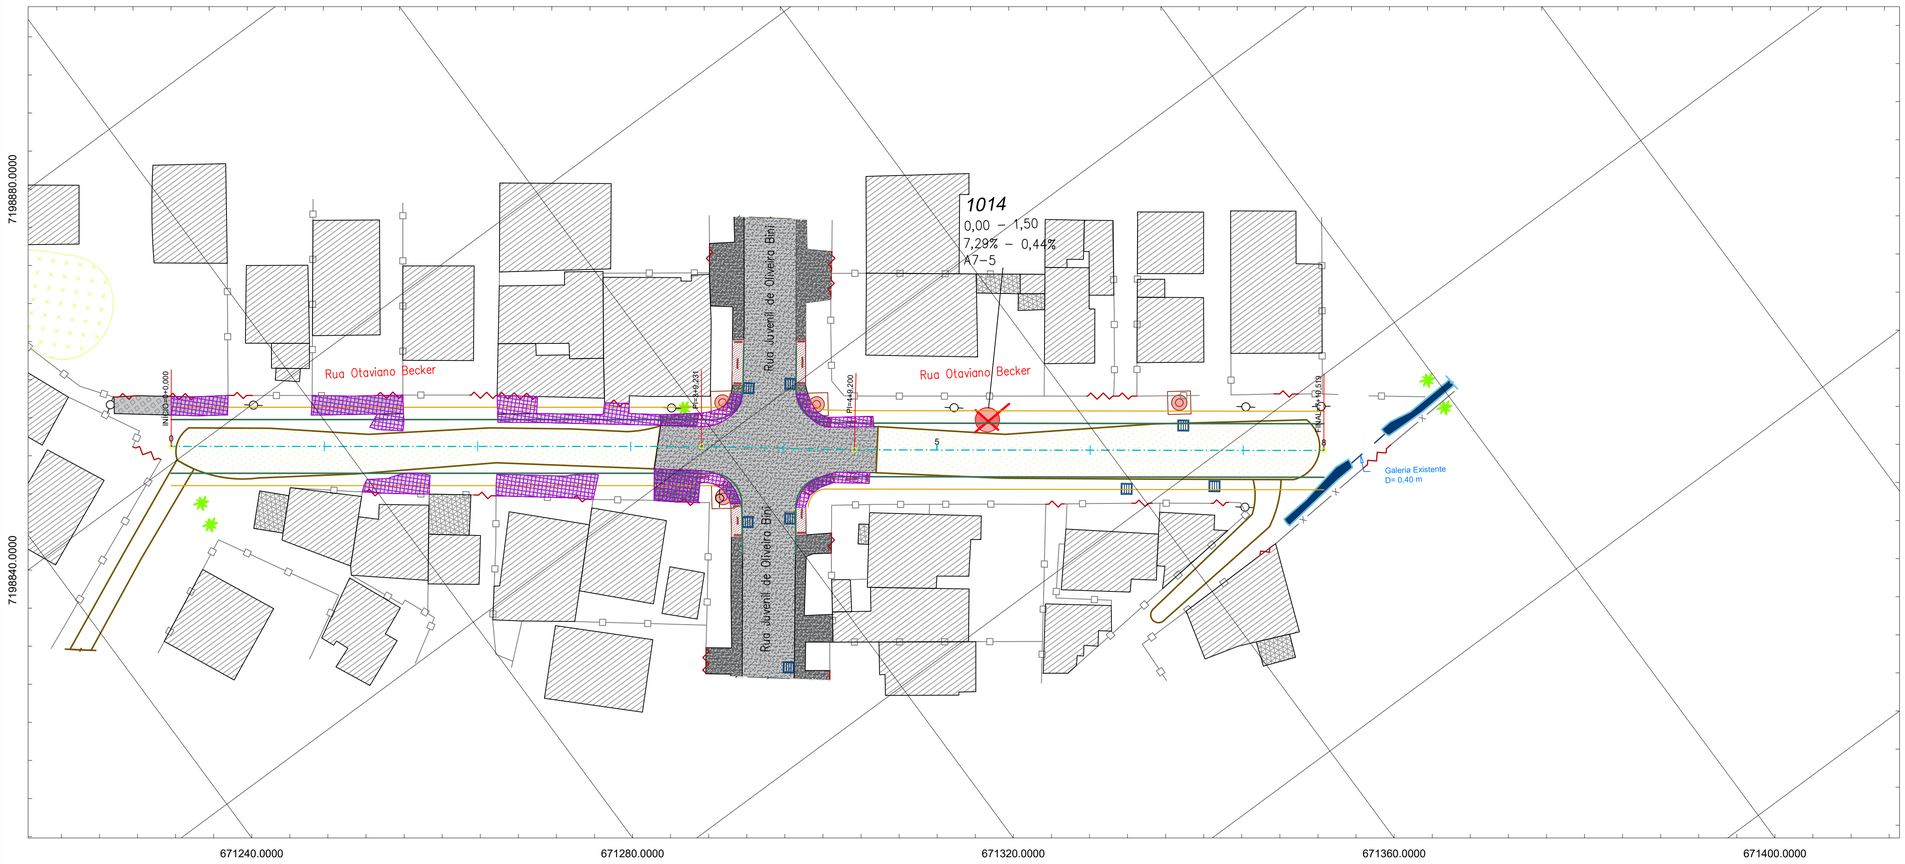

CONVENÇÕES:

REV. PRIMÁRIO	ÁRVORE Ø>30cm
CAMINHO/TRILHA	VEGETAÇÃO
ASFALTO	PV
PARALELEPÍPEDO	POSTE
CALÇADA (CONCRETO)	CX. COLETORA GRELHA
CALÇADA (GRAVA)	GALERIA PLUVIAL
CALÇADA (B. RETANGULAR)	VALO
EDIFICAÇÃO	PODOTATIL
ALPENDRE	RAMPA CADEIRANTE
PORTÃO	REMOVER CALÇADA
CERCA	
MURO	

PLANTA DE SITUAÇÃO:

PROJEÇÃO

UTM (UNIVERSAL TRANSVERSA DE MERCATOR)
Latitude – Equador 0° (10.000.000 decresce para o Sul)
Longitude – WGr 39° (500.000 cresce para o Leste)

DATUM:
SIRGAS 200 (Horizontal)
Marégrafo de Imbituba / SC – MAPGEO 2010 (Vertical)

AJUSTAMENTO:
X = 0,00 / Y = 0,00 / Z = 0,00

NM NQ NV

OBSERVAÇÕES GERAIS

1. CONFERIR AS MEDIDAS IN-LOCO.

REVISÃO Nº	DATA	ALTERAÇÃO/MOTIVO	REVISOR
00	SET/2021	EMISSÃO DO PROJETO	O.A.C.

ESPAÇO RESERVADO PARA APROVAÇÕES:

Fone: 48 3466.3489
www.terraengenharia.eng.br
adm@terraengenharia.eng.br
Rua Vidal Ramos nº 195 - Sala 1
Centro - CEP 88870-000 - Orleans - SC

TERRA engenharia

Proprietário:
PREFEITURA MUNICIPAL DE ALMIRANTE TAMANDARÉ - PR

Endereço:
RUA OTAVIANO BECKER
MUNICÍPIO DE ALMIRANTE TAMANDARÉ - PR

Obra:
PROJETO DE PAVIMENTAÇÃO URBANA
MUNICÍPIO DE ALMIRANTE TAMANDARÉ - PR

Responsável Técnico:
OELITON ANTUNES COELHO
Engenheiro CIVIL CREA 115.283-2

Assinatura:

Conteúdo:
PROJETO DE INTERFERÊNCIA
PLANTA E CADASTRO DE INTERFERÊNCIA

Página: 00

Data:	Escala:	Revisão:
SET/2021	h = 1 / 500	00