


PROJEÇÃO

UTM (UNIVERSAL TRANSVERSA DE MERCATOR)	NO	NU
Latitude - Equador 0° (10.000.000 decresce para o Sul)	N	S
Longitude - WGR 39° (300.000 cresce para o Leste)		
DATUM:		
SRGAS 200 (Horizontal)		
Mônografia de Imbuiba / SC - MAPEO 2010 (Vertical)		
AJUSTAMENTO:		
X = 0,00 / Y = 0,00 / Z = 0,00		

OBSERVAÇÕES GERAIS			
1. CONFERIR AS MEDIDAS IN-LOCO.			
00	SET/2021	EMISSÃO DO PROJETO	Cassio
REVISÃO Nº	DATA	ALTERAÇÃO/MOTIVO	REVISOR

ESPAÇO RESERVADO PARA APROVAÇÕES:

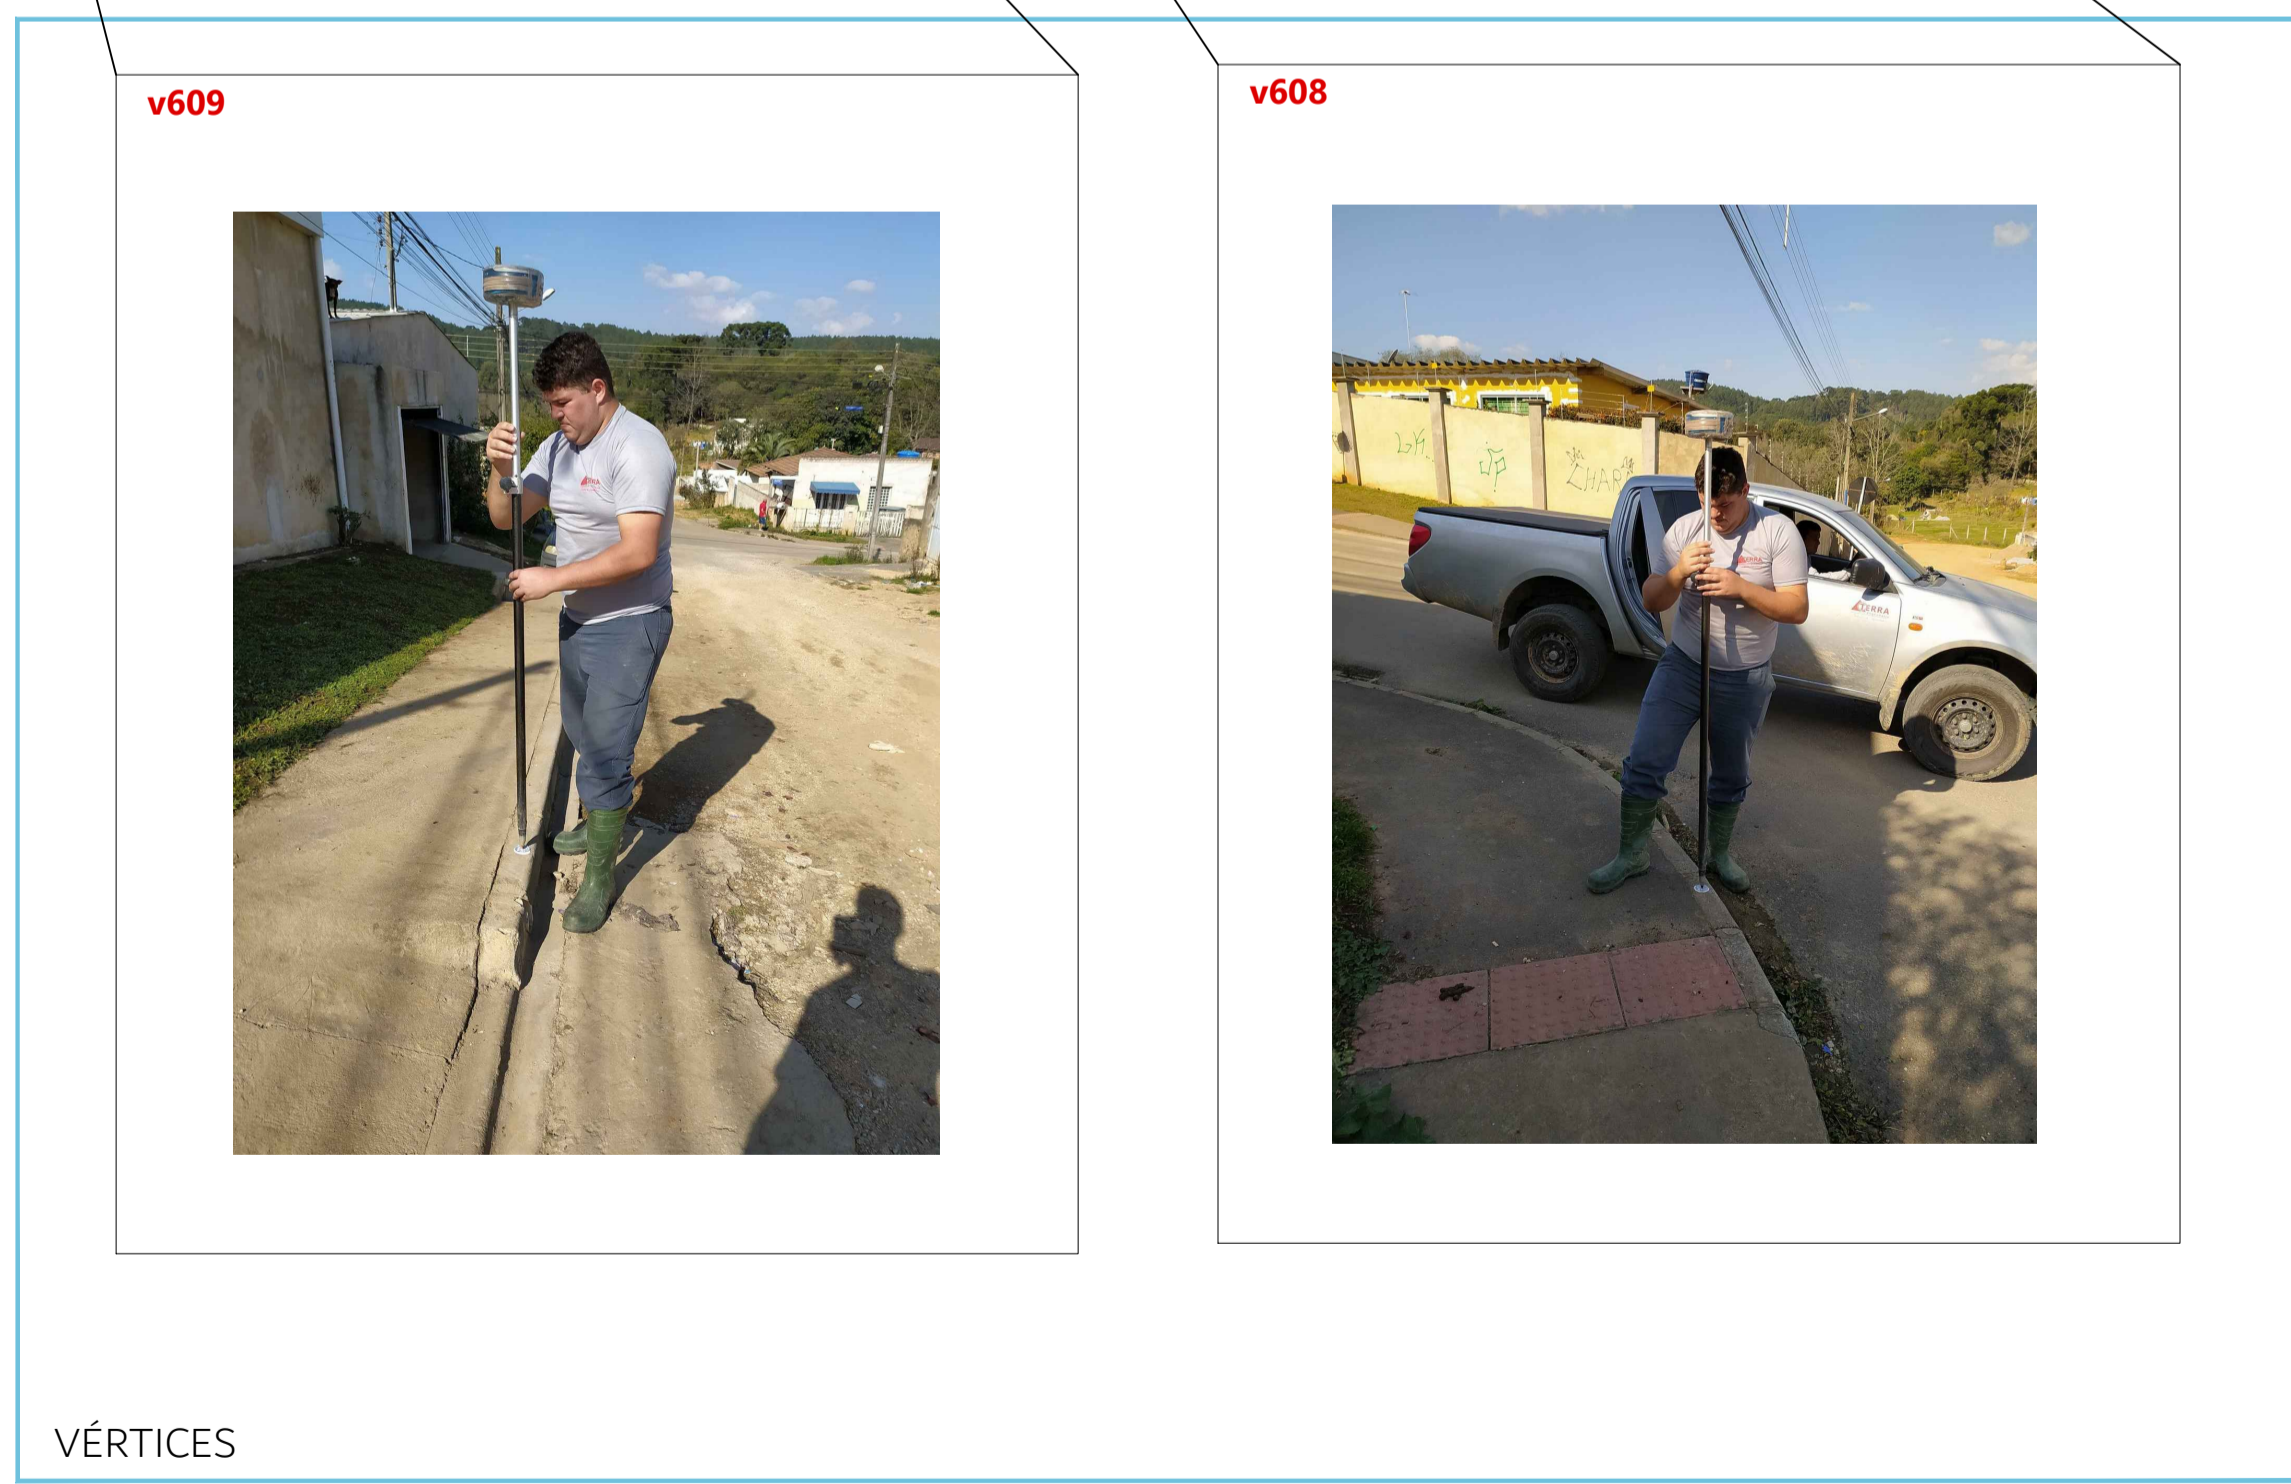

VÉRTICES

CONVENÇÕES:

REV. PRIMÁRIO	CALÇADA (BUG)	CERCA	POSTE	RAMPA CADEIRANTE
CAMINHOTRILHA	CALÇADA (B. RETANGULAR)	MURO	CX. COLETORES GRELHA	
ASFALTO	EDIFICAÇÃO	ARVORE Ø<30cm	GALERIA PLUVIAL	
PARALELEPÍPEDO	ALPENDRE	VEGETAÇÃO	VALO	
CALÇADA (CONCRETO)	PORTÃO	PV	PODOTATIL	

Fone: 48 3466.3489  
 www.terraengenharia.eng.br  
 adm@terraengenharia.eng.br  
 Rua Vidal Ramos nº 195 - Sala 1  
 Centro - CEP 88870-000 - Orleans - SC



Proprietário:  
**PREFEITURA MUNICIPAL DE ALMIRANTE TAMANDARÉ - PR**  
 Endereço:  
 RUA OTAVIANO BECKER  
 MUNICÍPIO DE ALMIRANTE TAMANDARÉ - PR  
 Obra:  
**PROJETO DE PAVIMENTAÇÃO URBANA**  
 MUNICÍPIO DE ALMIRANTE TAMANDARÉ - PR



Responsável Técnico: **MARCOS CANCELER MATTEI**  
 Engenheiro Agrimensor CREA 112.799-7  
 Assinatura:

Conteúdo:  
**LEVANTAMENTO TOPOGRÁFICO**  
 RESTITUIÇÃO TOPOGRÁFICA