


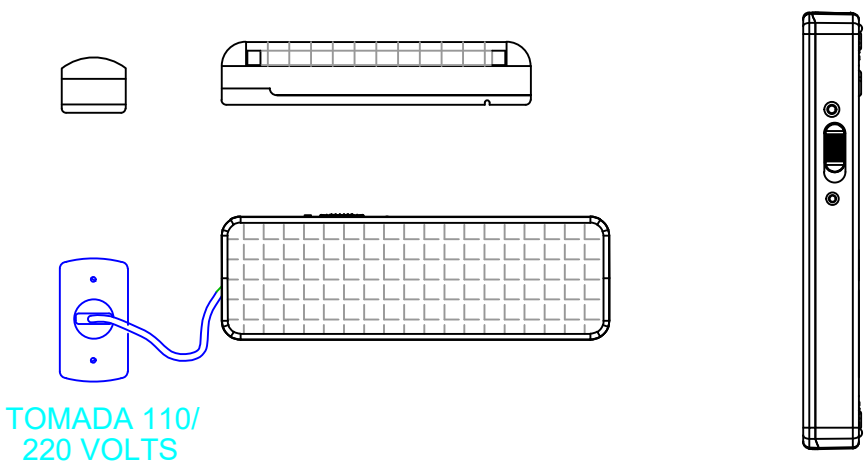


DETALHE - ILUMINAÇÃO DE EMERGÊNCIA SEM ESC.

- TIPO DE LÂMPADA: FLUORESCENTE;
- AUTONOMIA MÍNIMA (hora): 01 hora;
- POTÊNCIA (watts): 16 watts / 720 LUX;
- TENSÃO (volts): 12 volts;
- FLUXO LUMINOSO (lumens): 600 lumens;
- VIDA ÚTIL (horas): 17.520 horas;
- ALTURA DE INSTALAÇÃO (metros): 2,20 m (PISO ACABADO);
- A ILUMINAÇÃO DE EMERGÊNCIA ATENDERÁ O ÍTEM 5.1.1 DA NBR 10898/99;
- ÂNGULO DE DISPERSÃO DA ILUMINAÇÃO DE EMERGÊNCIA É DE 150°.

NOTA:


- DEVE-SE GARANTIR UM NÍVEL MÍNIMO DE ILUMINAMENTO DE 3 (TRÊS) LUX EM LOCAIS PLANOS (CORRÉDORES, HALLS, ÁREAS DE REFÚGIO) E 5 (CINCO) LUX EM LOCAIS COM DESNÍVEL (ESCADAS OU PASSAGENS COM OBSTÁCULOS);

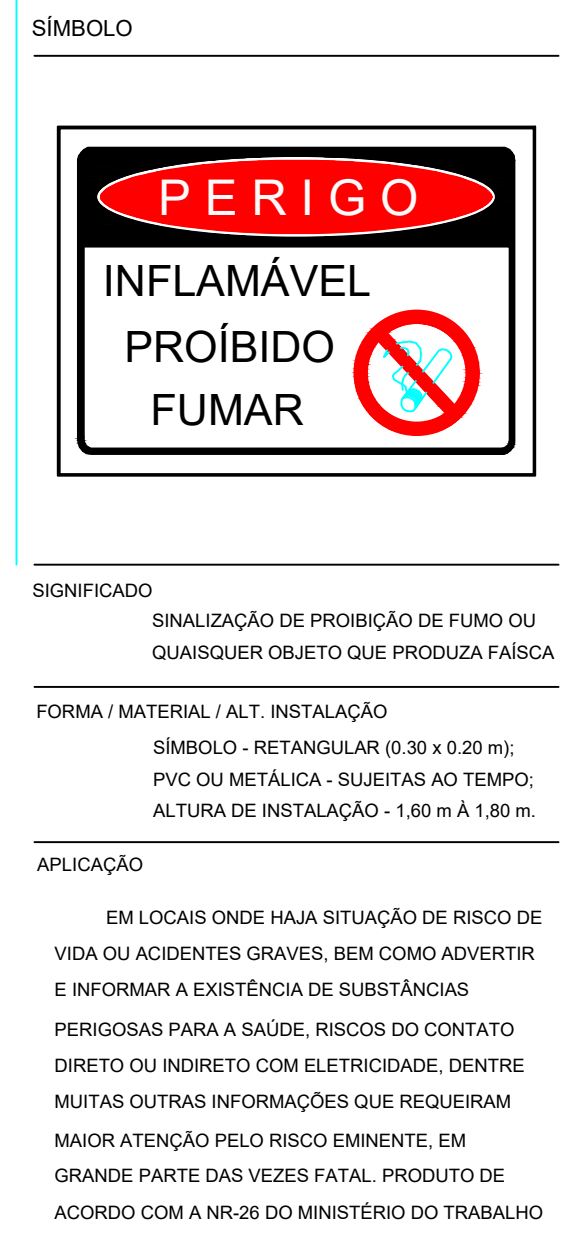

DETALHE - PLACA PROIBIÇÃO S/ESC






DETALHE - PLACA PROIBIÇÃO S/ESC

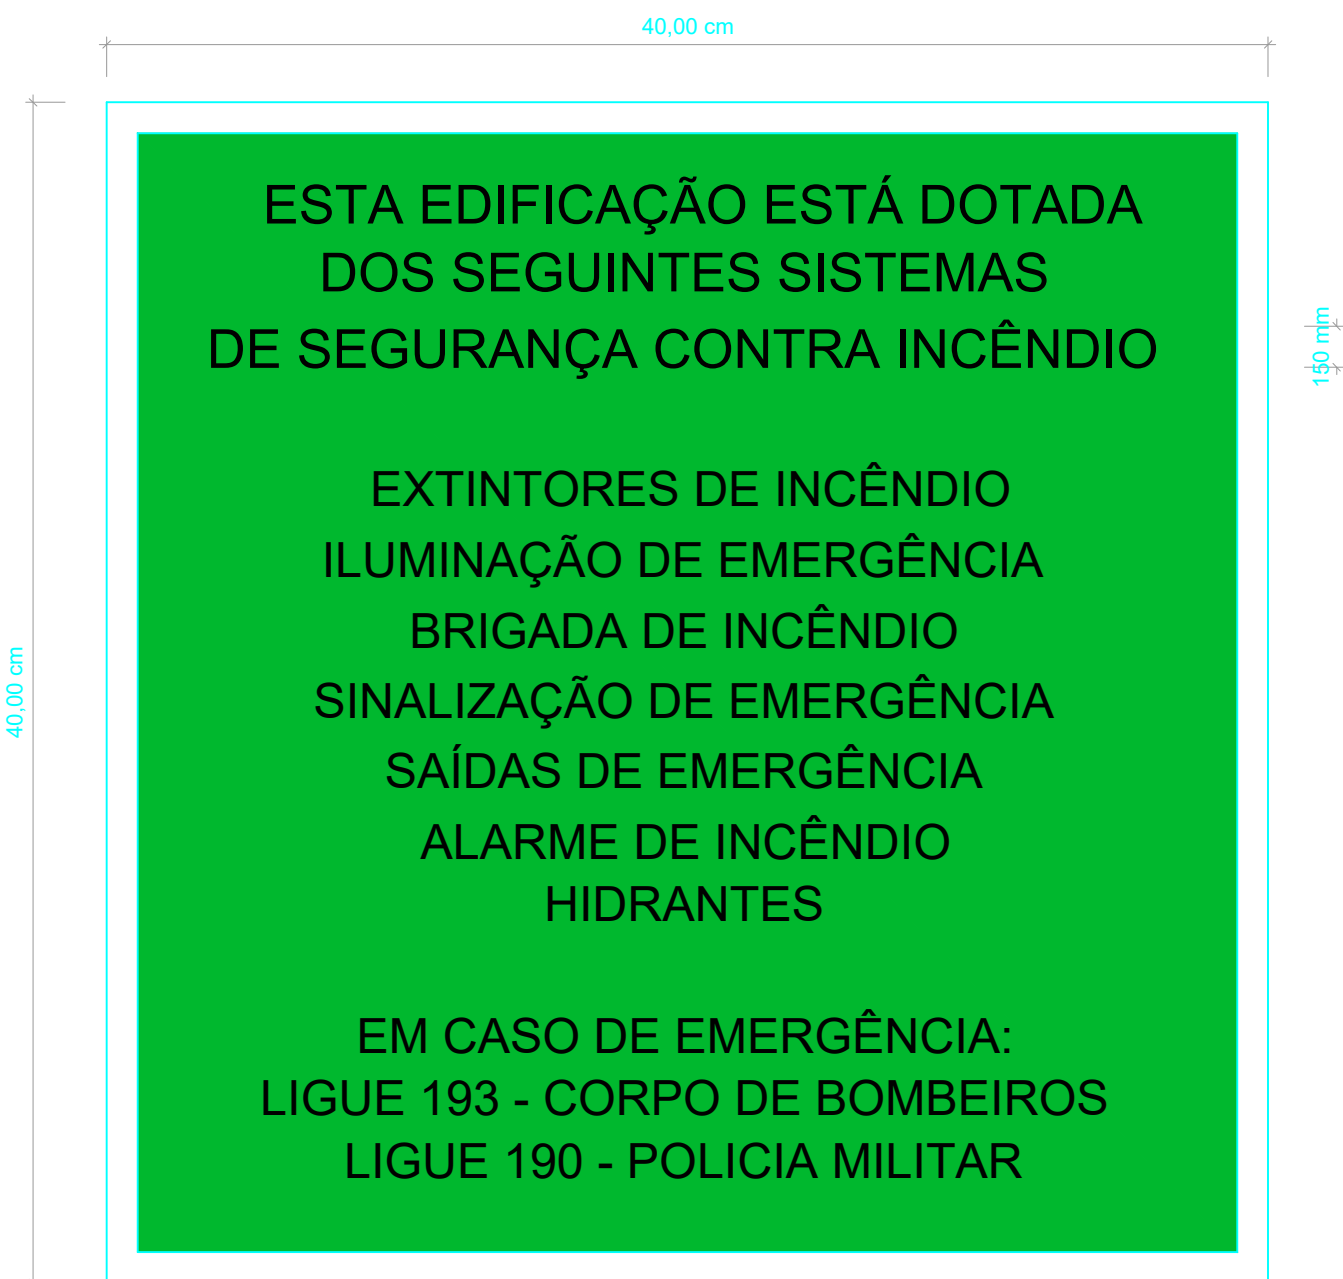


DETALHE - PLACA M1 SEM ESC.


- LARGURA: 40,00 cm
- COMPRIMENTO: 40,00 mm
- TAMANHO DA LETRA: 150 mm
- FUNDO VERDE E LETRAS EM BRANCO

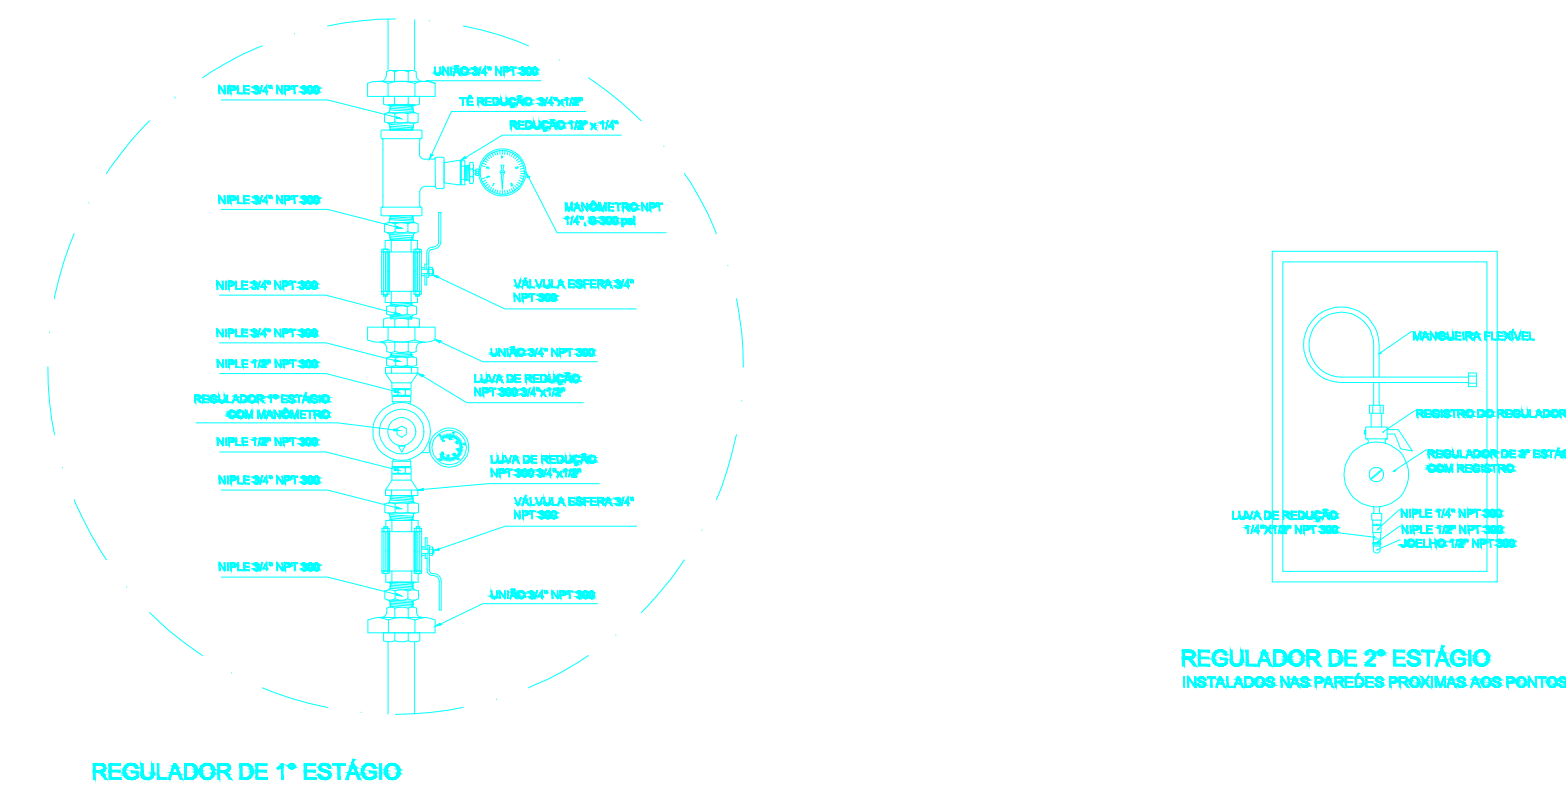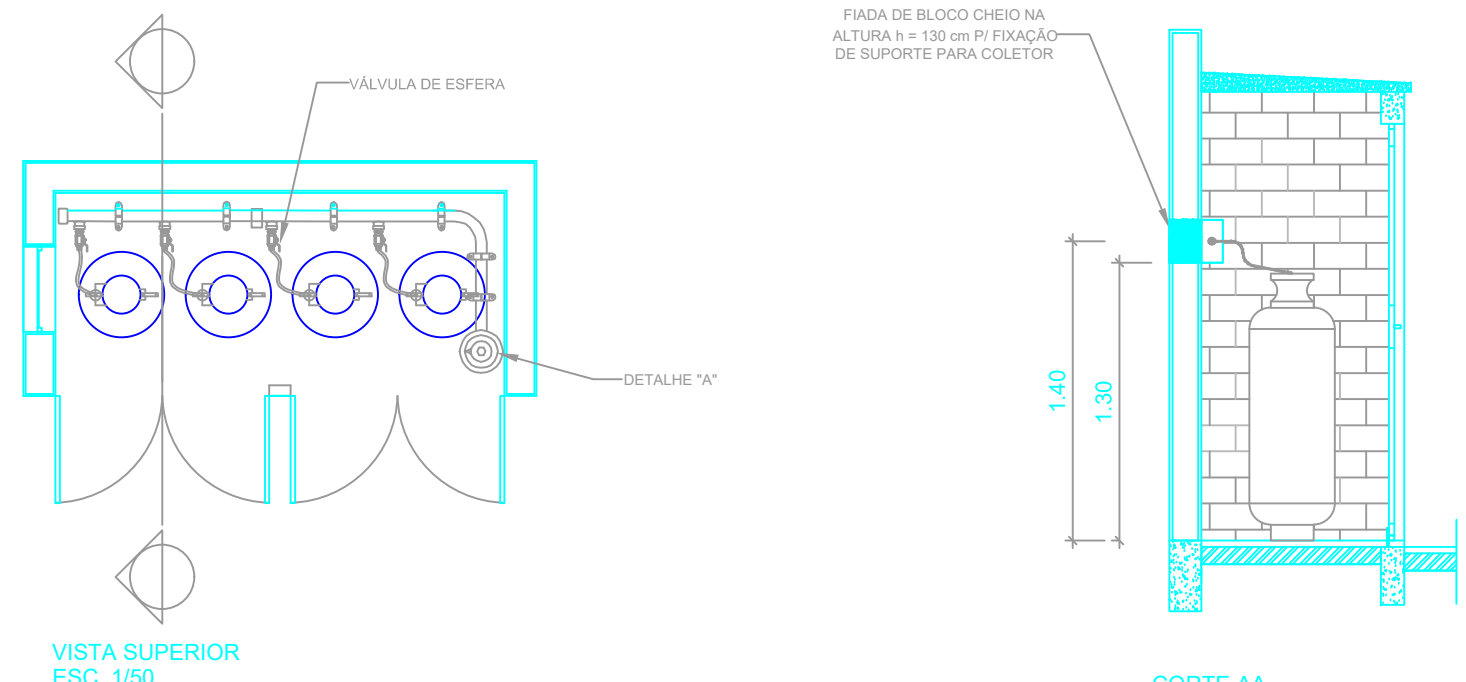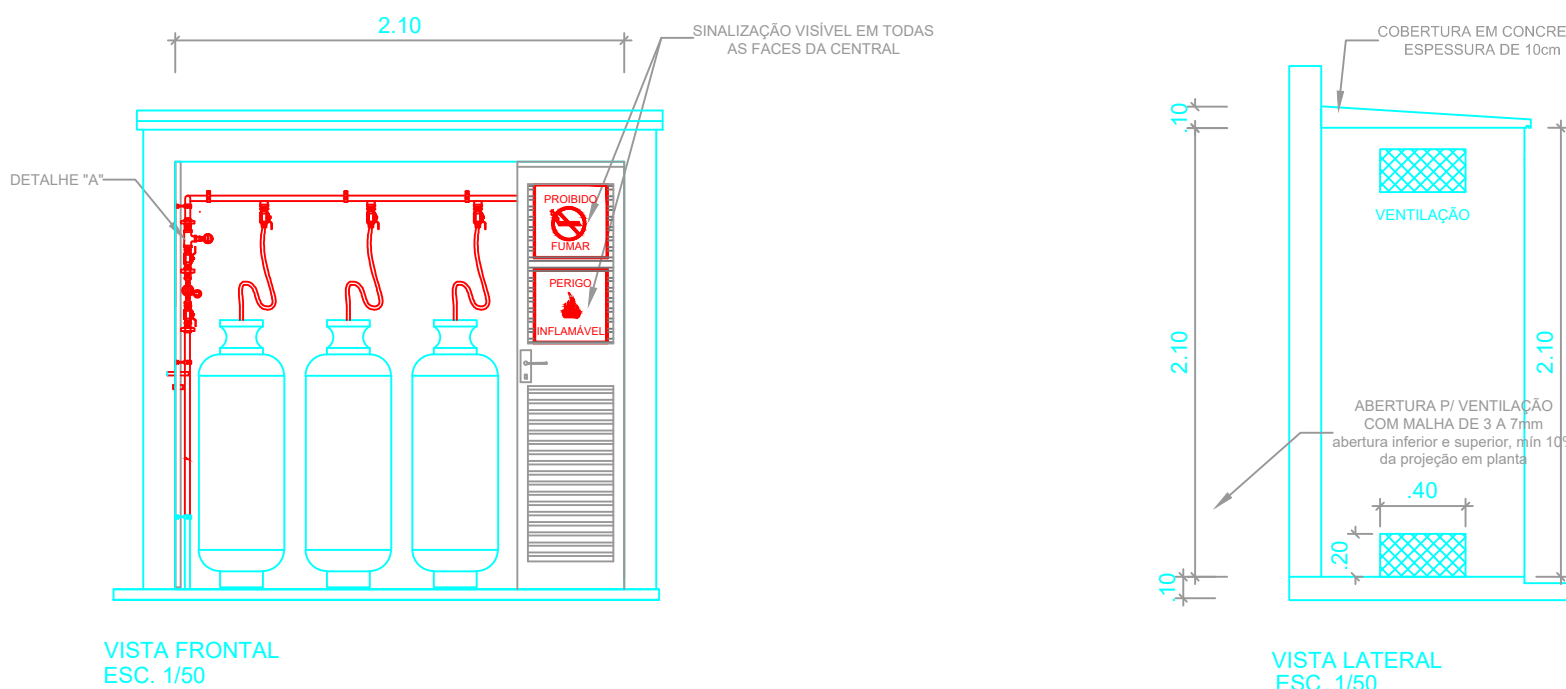

DETALHE - SINALIZAÇÃO EXTINTOR S/ESC

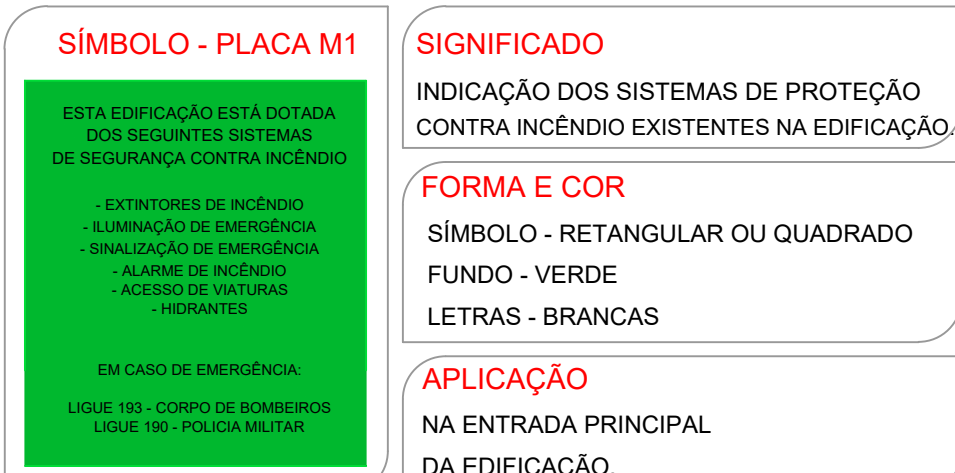


DETALHE - SINALIZAÇÃO DE EQUIPAMENTOS DE COMBATE A INCÊNDIO S/ESC

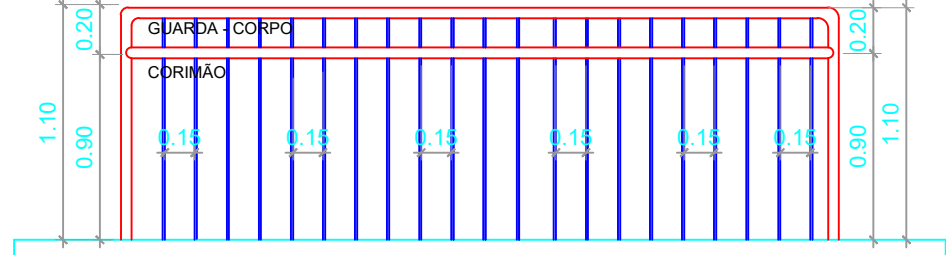


DETALHE GUARDA-CORPO S/ESC


AFASTAMENTOS DE SEGURANÇA DA CENTRAL DE GLP			
TABELA DE AFASTAMENTO - GLP 45 Kg			
CAPACIDADE IND. EM m³	DIVISA DE PROPRIEDADES SUPERFÍCIE	ENTRE RECIPIENTES	ABERTURA ABAXO DA DESCARGA DA VALVULA DE SEGURANÇA 1" TROCOVEL
> 8 e 120	15,00 m	1,50 m	1,50 m
FONTES DE IGNIÇÃO E OUTRAS ABERTURAS TROCOVEL	PRODUTOS TÓXICOS PERIGOSOS, INFLAMÁVEIS E CHAMAS ABERTAS	MATERIAS COMBUSTÍVEIS	
3,00 m	6,00 m	3,00 m	

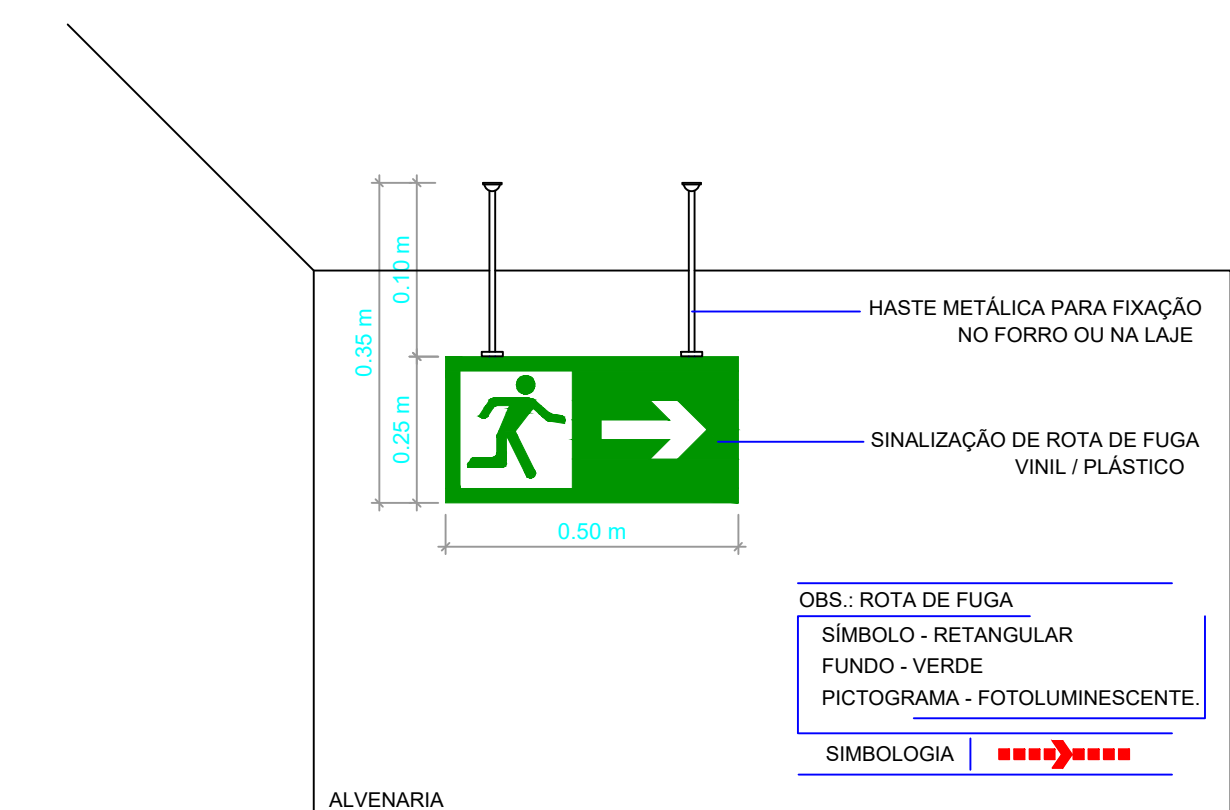

DETALHE - SINALIZAÇÃO ROTA DE FUGA (TETO) S/ESC

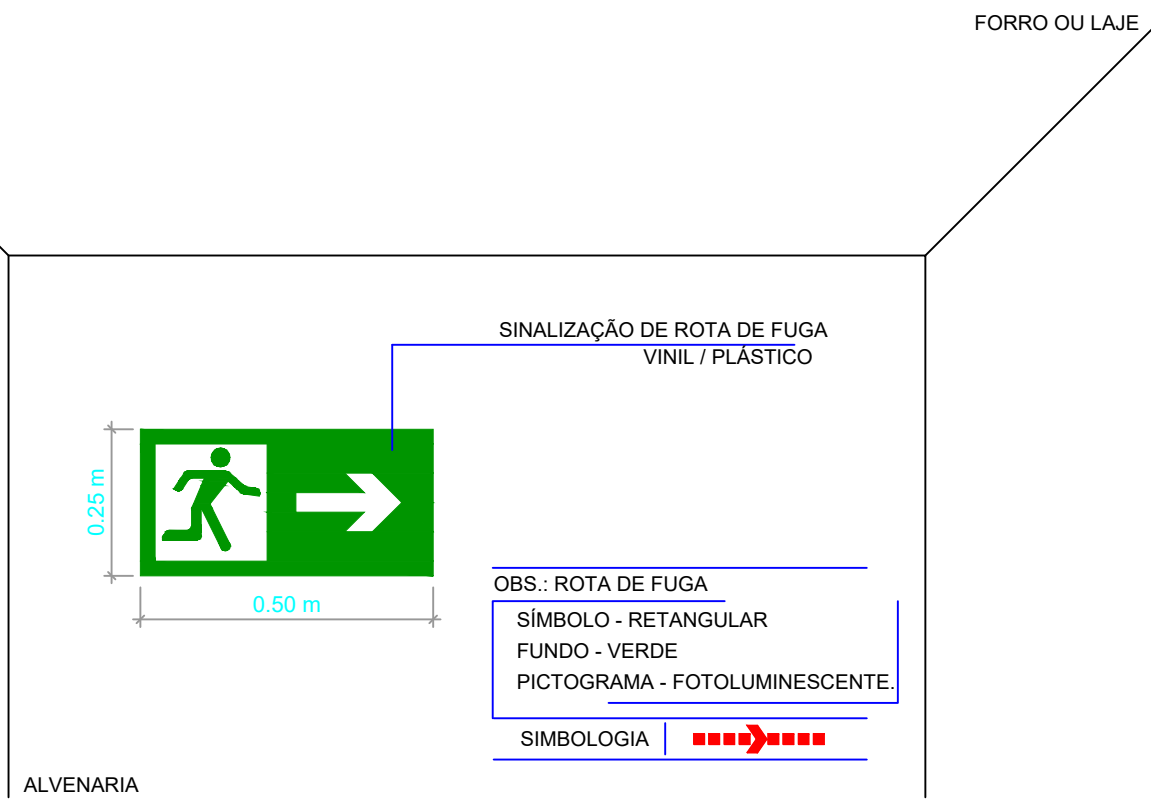

DETALHE - SINALIZAÇÃO ROTA DE FUGA (PAREDE) S/ESC

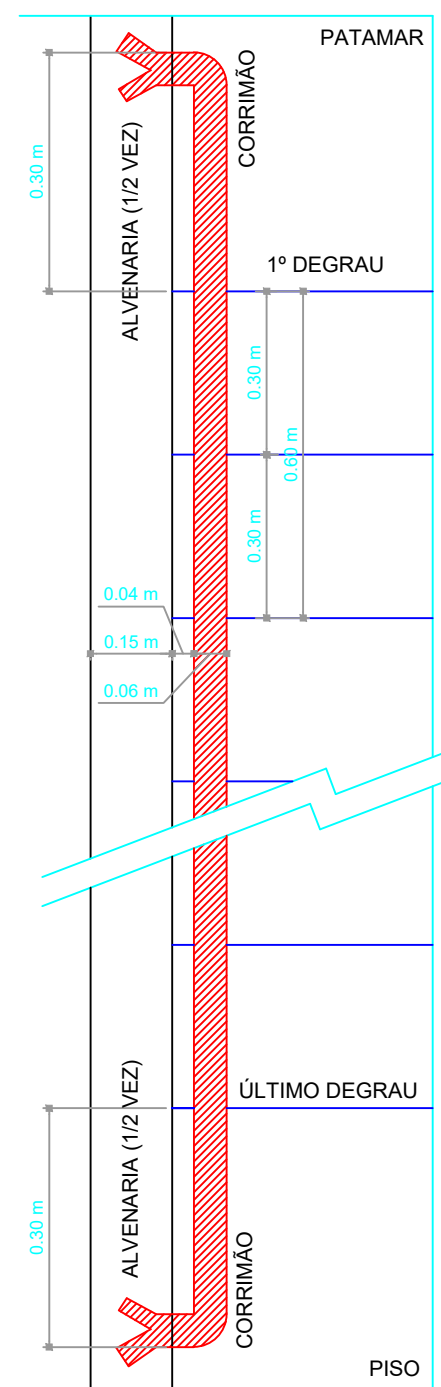


DETALHE - CORRIMÃO S/ESC

BRIGADA DE INCÊNDIO


9.1 No ato da vistoria ou fiscalização o Corpo de Bombeiros Militar exigirá a apresentação dos seguintes documentos:

9.1.1 Declaração de Brigada de Incêndio atualizada e assinada pelo proprietário e/ou responsável legal, constando a quantidade de brigadistas orgânicos e profissionais e a relação nominal dos mesmos, conforme modelo do Anexo "A";


9.1.2 Certificados de capacitação e/ou reciclagem dos brigadistas orgânicos e comprovantes de habilitação dos brigadistas profissionais.

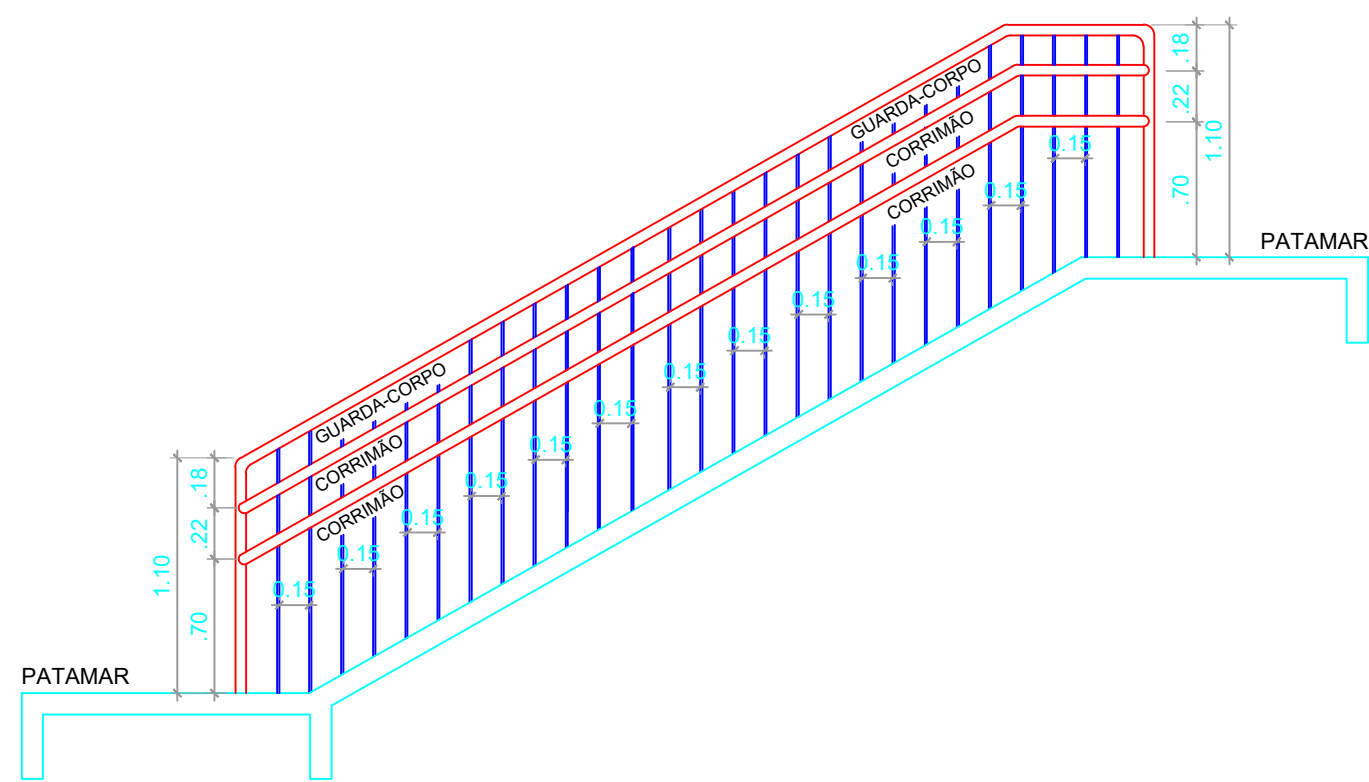

DETALHE RAMPA / GUARDA-CORPO - CORTE S/ESC

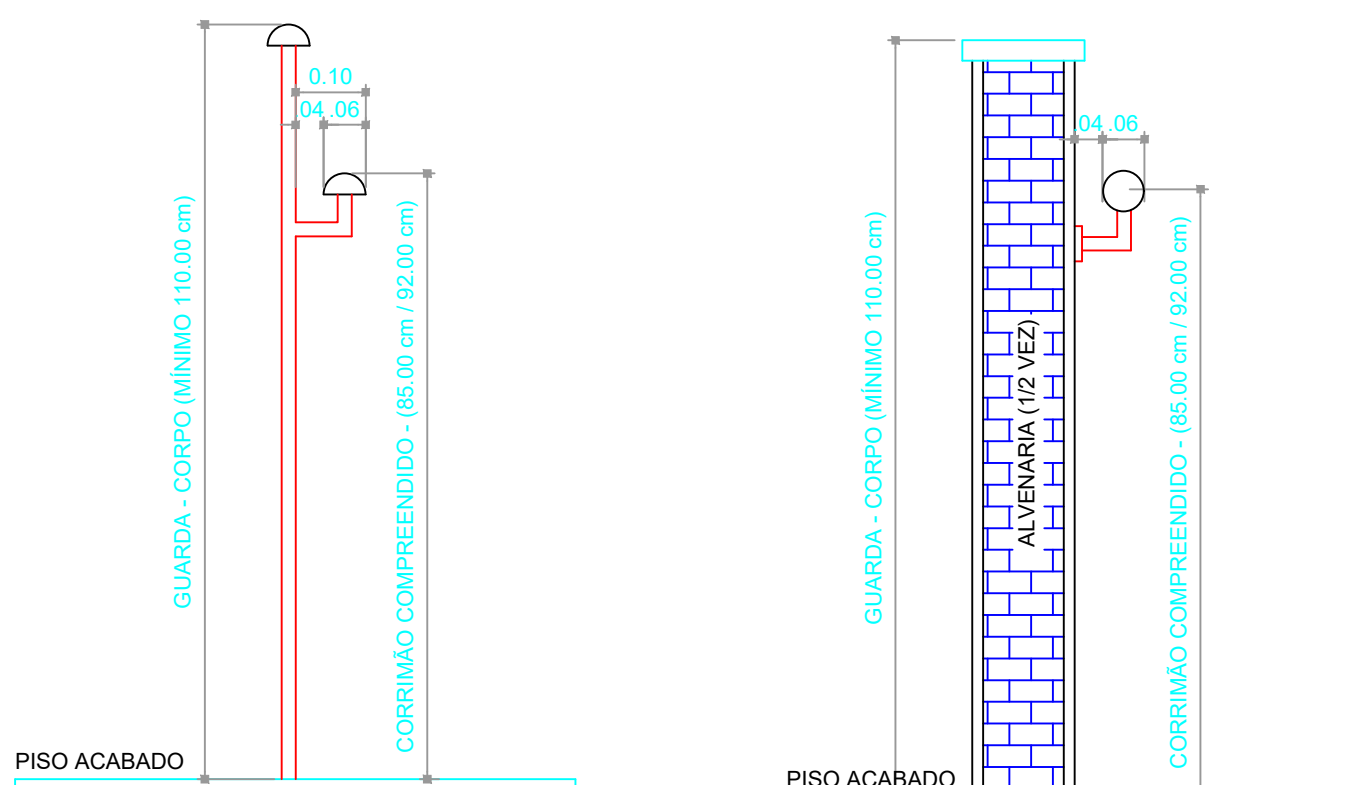


CORTE - GUARDA CORPO S/ESC

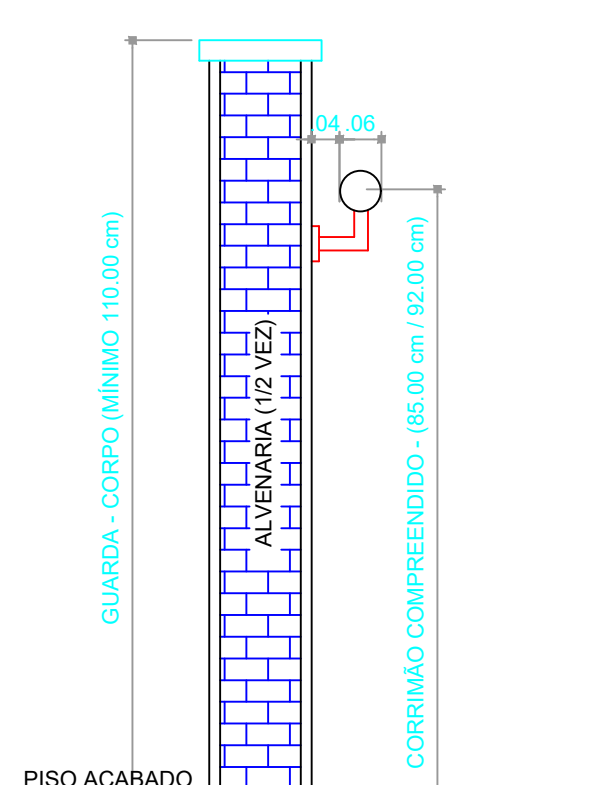

CORTE - GUARDA CORPO S/ESC


CONFIGURAÇÃO	
CORES	PENAS
RED	0,25 (COLOR)
YELLOW	0,10 (COLOR)
GREEN	0,10 (PRETO)
CYAN	0,10 (PRETO)
BLUE	0,10 (PRETO)
MAGENTA	0,10 (PRETO)
WHITE	0,10 (PRETO)
COLOR B	0,10 (PRETO)
COLOR C	0,10 (PRETO)
COLOR D	0,10 (PRETO)
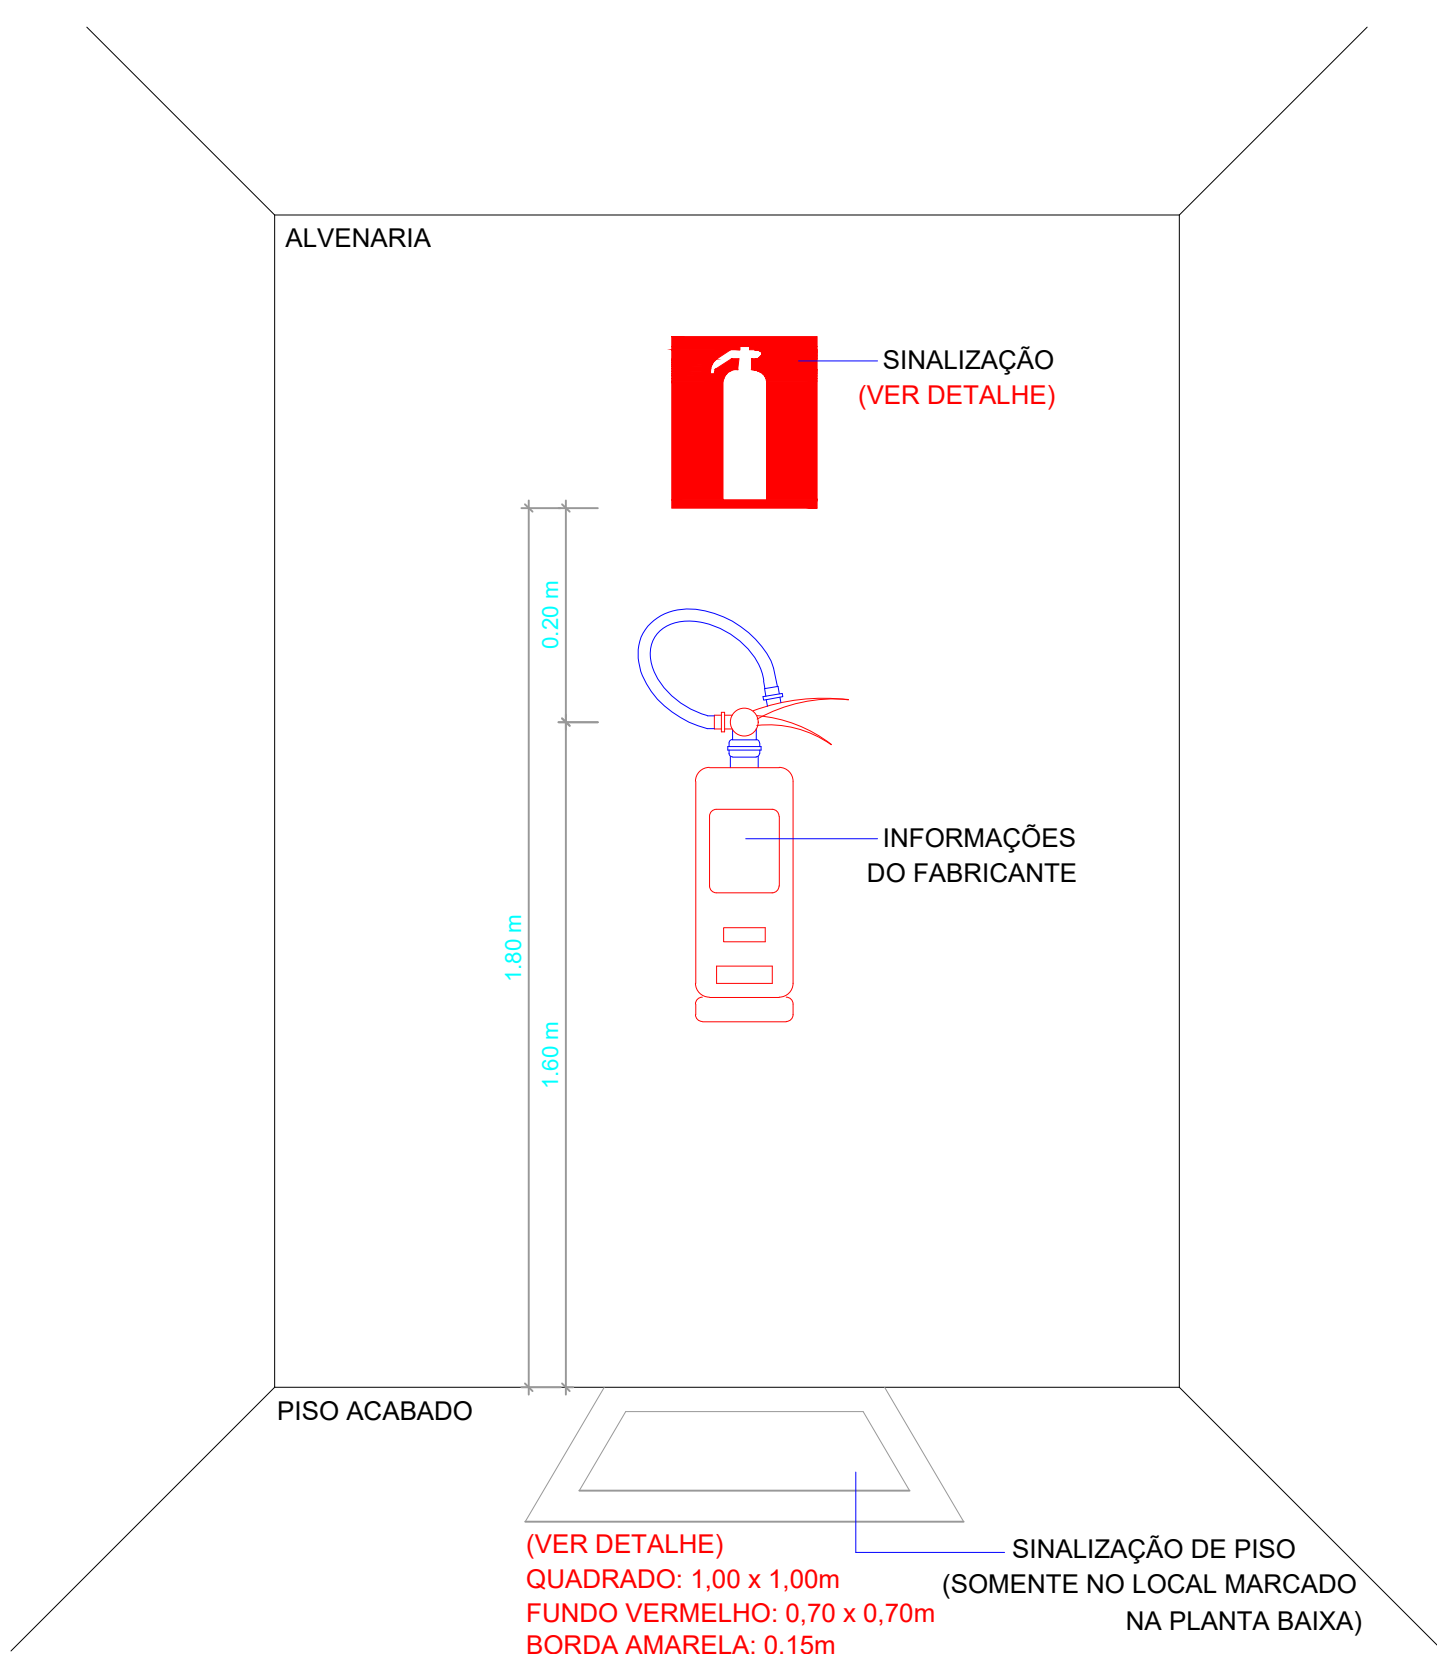

DETALHE - ALTURA DE INSTALAÇÃO DO EXTINTOR S/ ESC

NOTA:


- VER ITEM 6.1.4 DA NPT 020

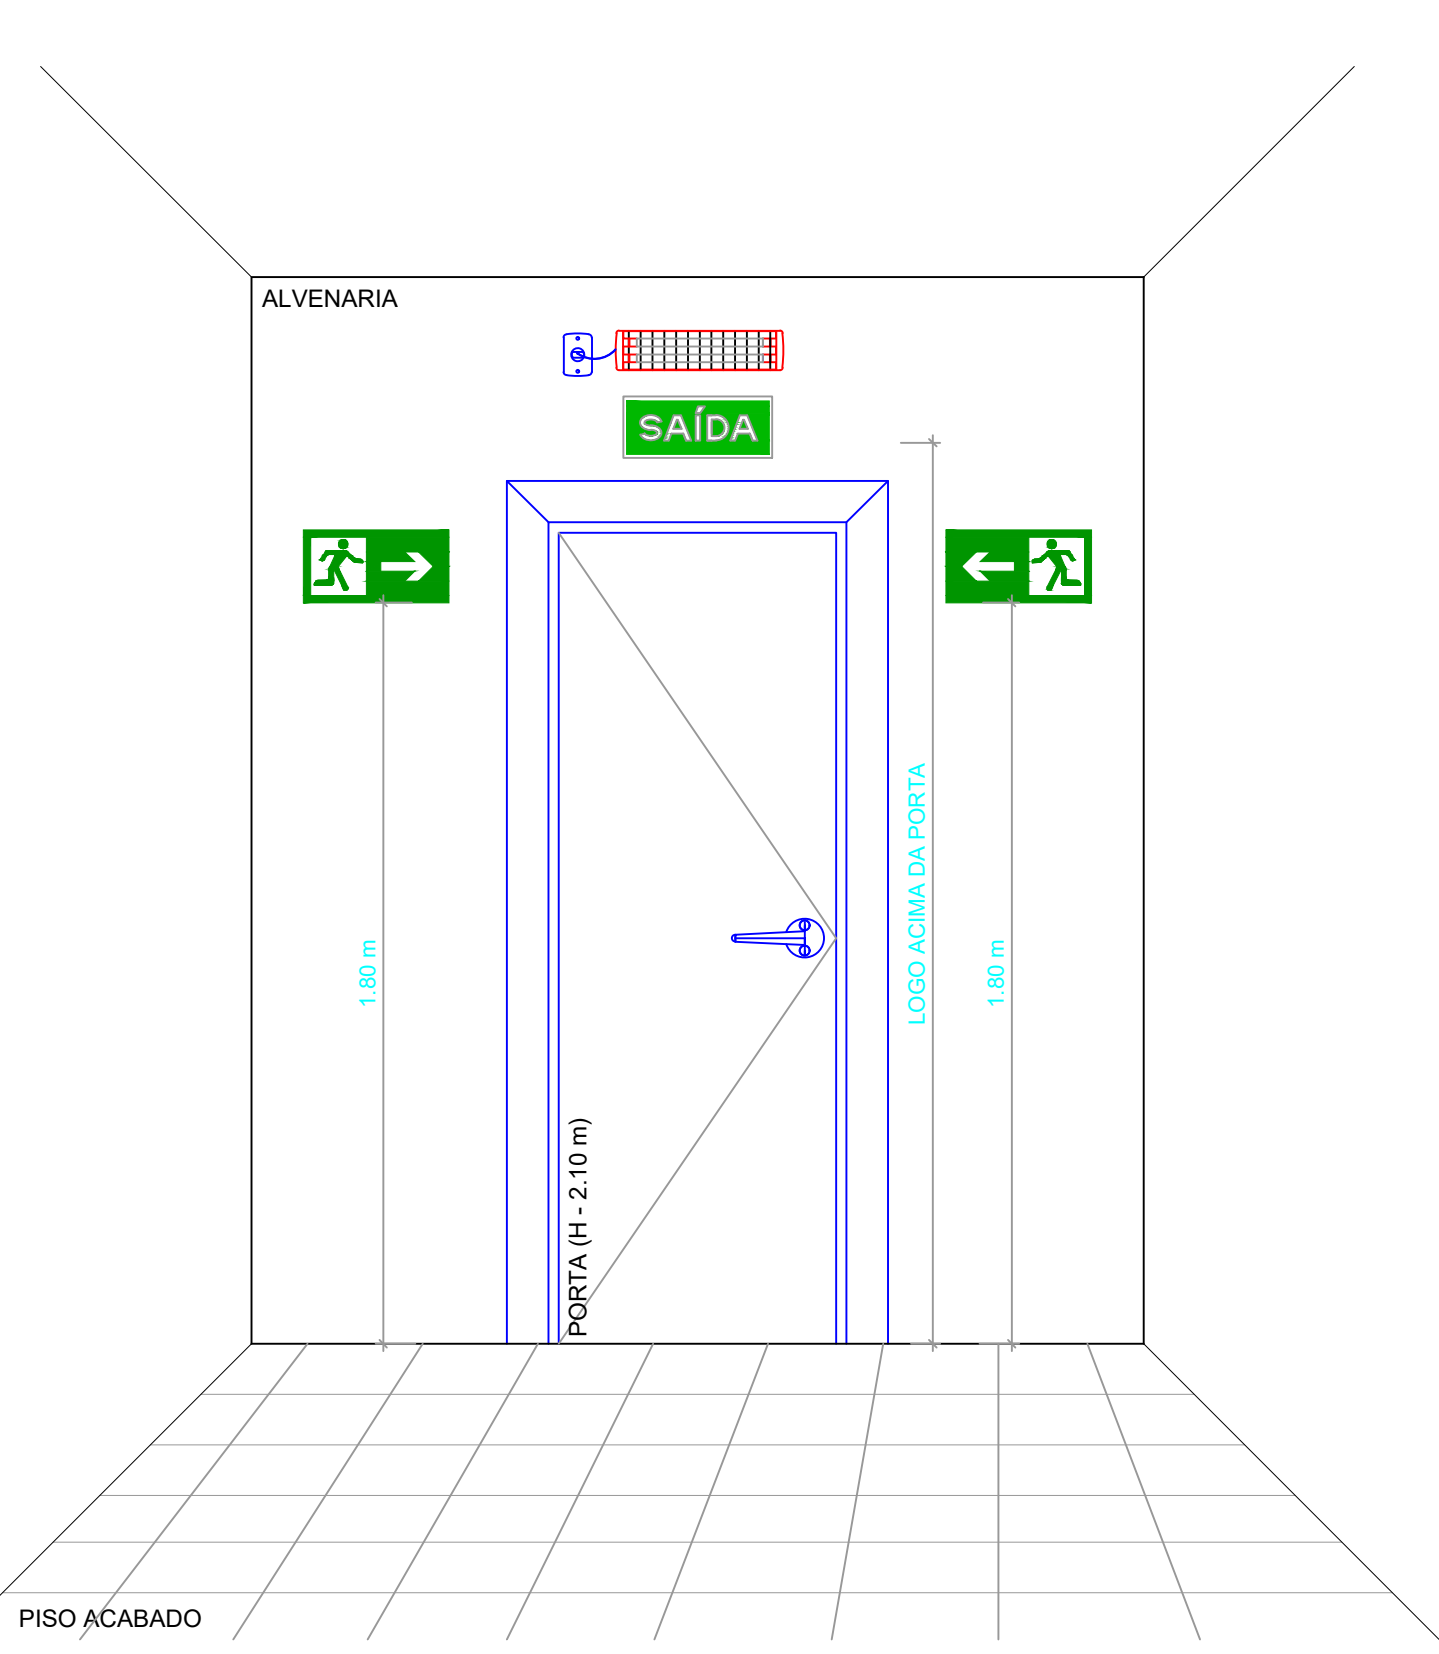

DETALHE - SINALIZAÇÃO ROTA DE FUGA (PORTA) S/ ESC

NOTA:

- VER ITEM 6.1.3 DA NPT 020 - ALINEAS "A" E "B"

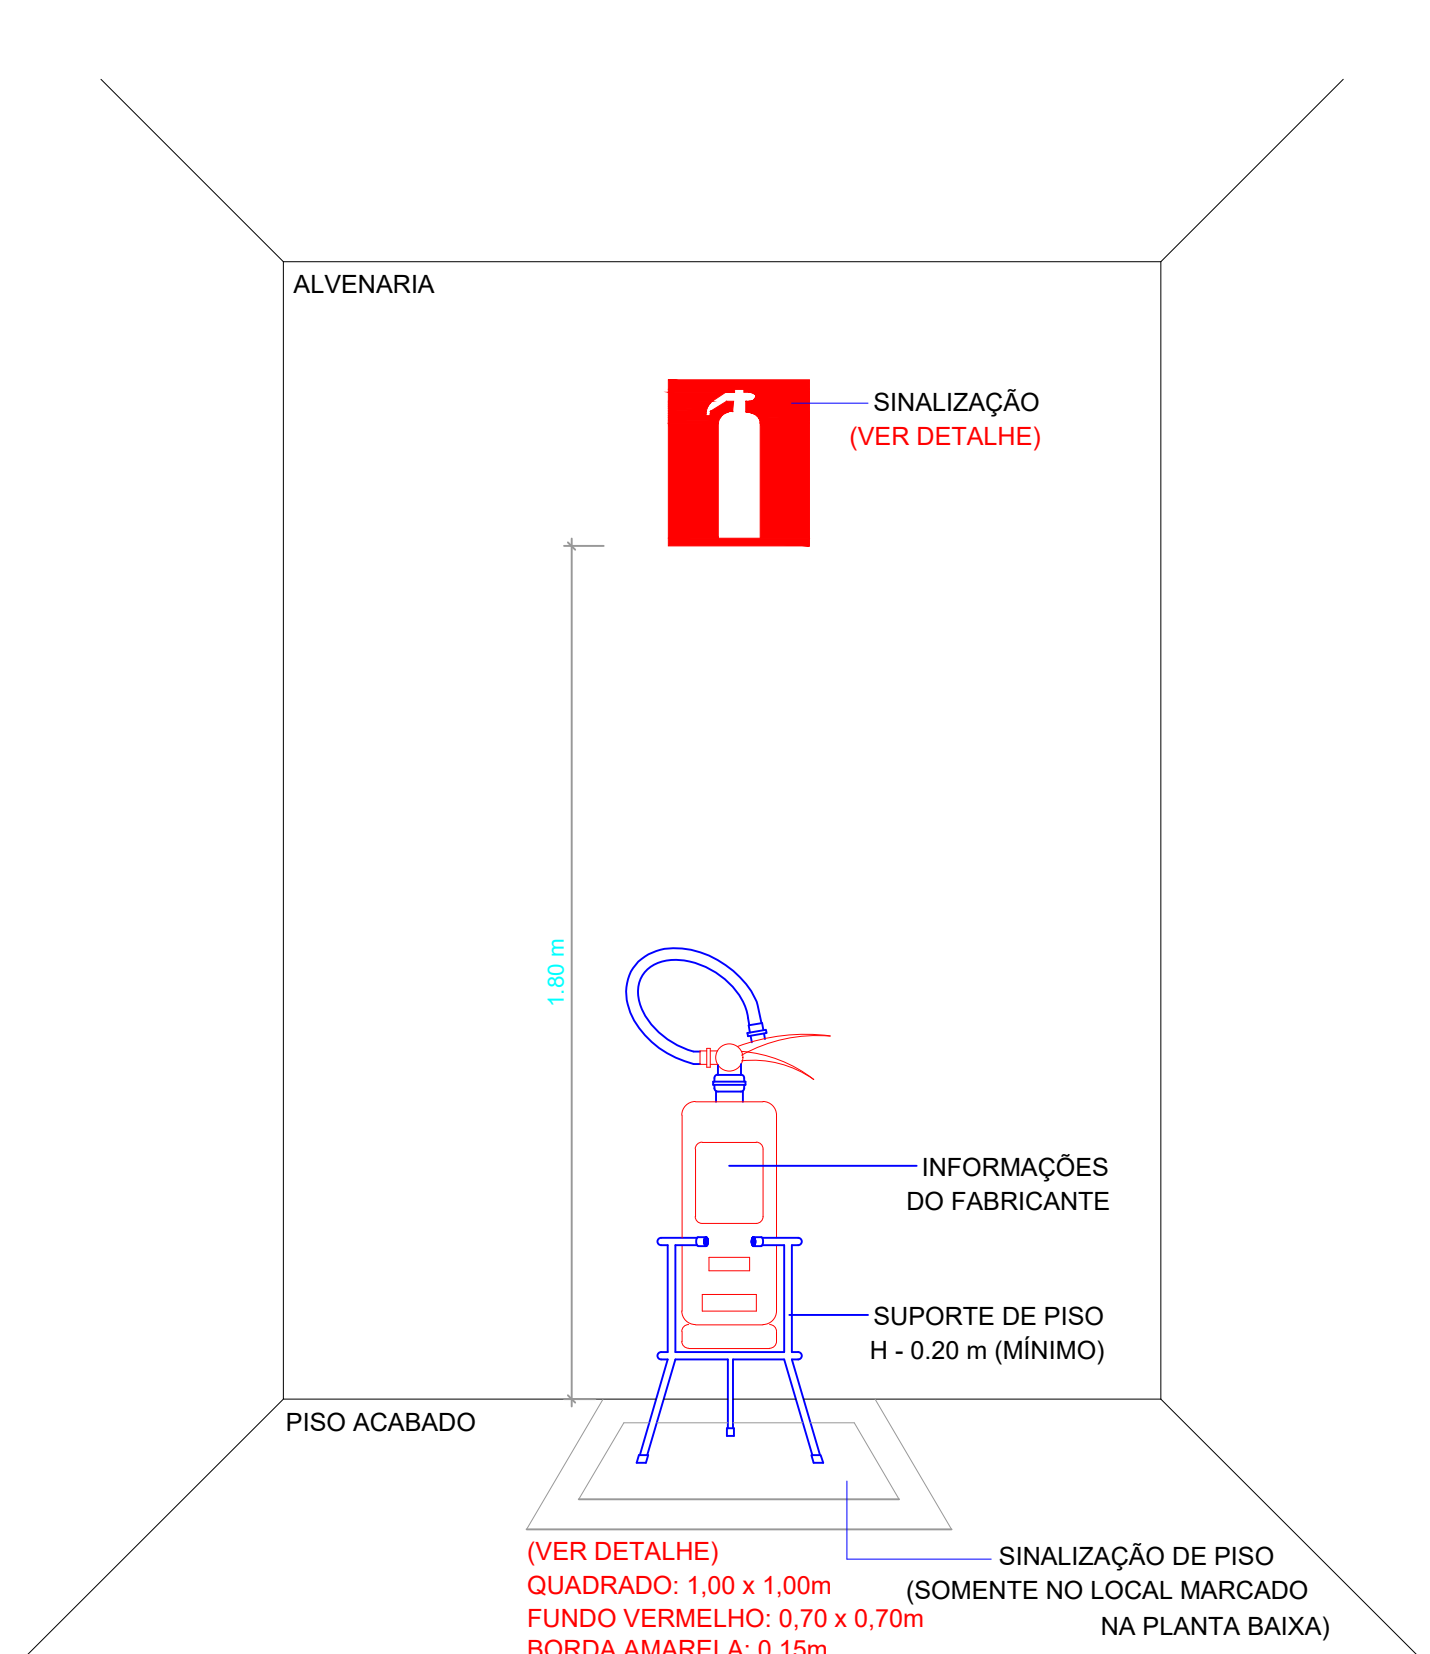

DETALHE - SUPORTE DE PISO P/ EXTINTOR S/ ESC

NOTA:

- VER ITEM 6.1.4 DA NPT 020

PROJETO TÉCNICO DE PREVENÇÃO A INCÊNDIO E A DESASTRE		
HISTÓRICO DE ATUALIZAÇÃO/SUBSTITUIÇÃO DO PTPID		
DATA	DISCRIMINAÇÃO DA ATUALIZAÇÃO/SUBSTITUIÇÃO	Nº PTPID
-	-	-
-	-	-
-	-	-
Projetos de Incêndio Execução de Sistema de Incêndio Certificação de Vistoria dos Bombeiros Inspeção e Pré-Vistoria Treinamento de Brigada de Incêndio REGULARISO REGULARIZAÇÃO NO CORPO DE BOMBEIROS Rua Rui Barbosa, 1320 - Sala 14 CEP: 79004-440 - Campo Grande/MS 67 3028.6620 99258.8253 angelicafrancasantos@hotmail.com www.regulariso.com.br		
RAZÃO SOCIAL: MUNICÍPIO DE ALMIRANTE TAMANDARÉ		
NOME FANTASIA: ESCOLA MUNICIPAL CORONEL JOÃO CANDIDO DE OLIVEIRA		
ENDEREÇO: TRAVESSA JOSÉ FERREIRA, N°15 - BAIRRO CACHOEIRA - ALMIRANTE TAMANDARÉ - PR		
ÁREA: 3.200,80m²	Ocupação: ESCOLA EM GERAL / E-1 / E-3	Altura: TÉRREA
PRANCHIA: 07/08	TÍTULO DO DESENHO: DETALHES	CBMPR:
PROPRIETÁRIO / RESP. PELO USO:		
JUCIE PARREIRA DOS SANTOS CPF: 063.590.289-30 SECRETÁRIO MUNICIPAL DE EDUCAÇÃO E CULTURA		
ESCALA: INDICADA	RESPONSÁVEL TÉCNICO: ITAMAR ALVES DOS SANTOS - CPF: 104.818.771-34 ENGENHEIRO CIVIL E SEGURANÇA DO TRABALHO - CREA/MS 9589/D	DATA: NOVEMBRO/2019
É VEDADA A REPRODUÇÃO TOTAL OU PARCIAL DESTE MATERIAL. O USO NÃO AUTORIZADO POR TERCEIROS IMPLICARÁ NAS SANÇÕES LEGAIS.		