




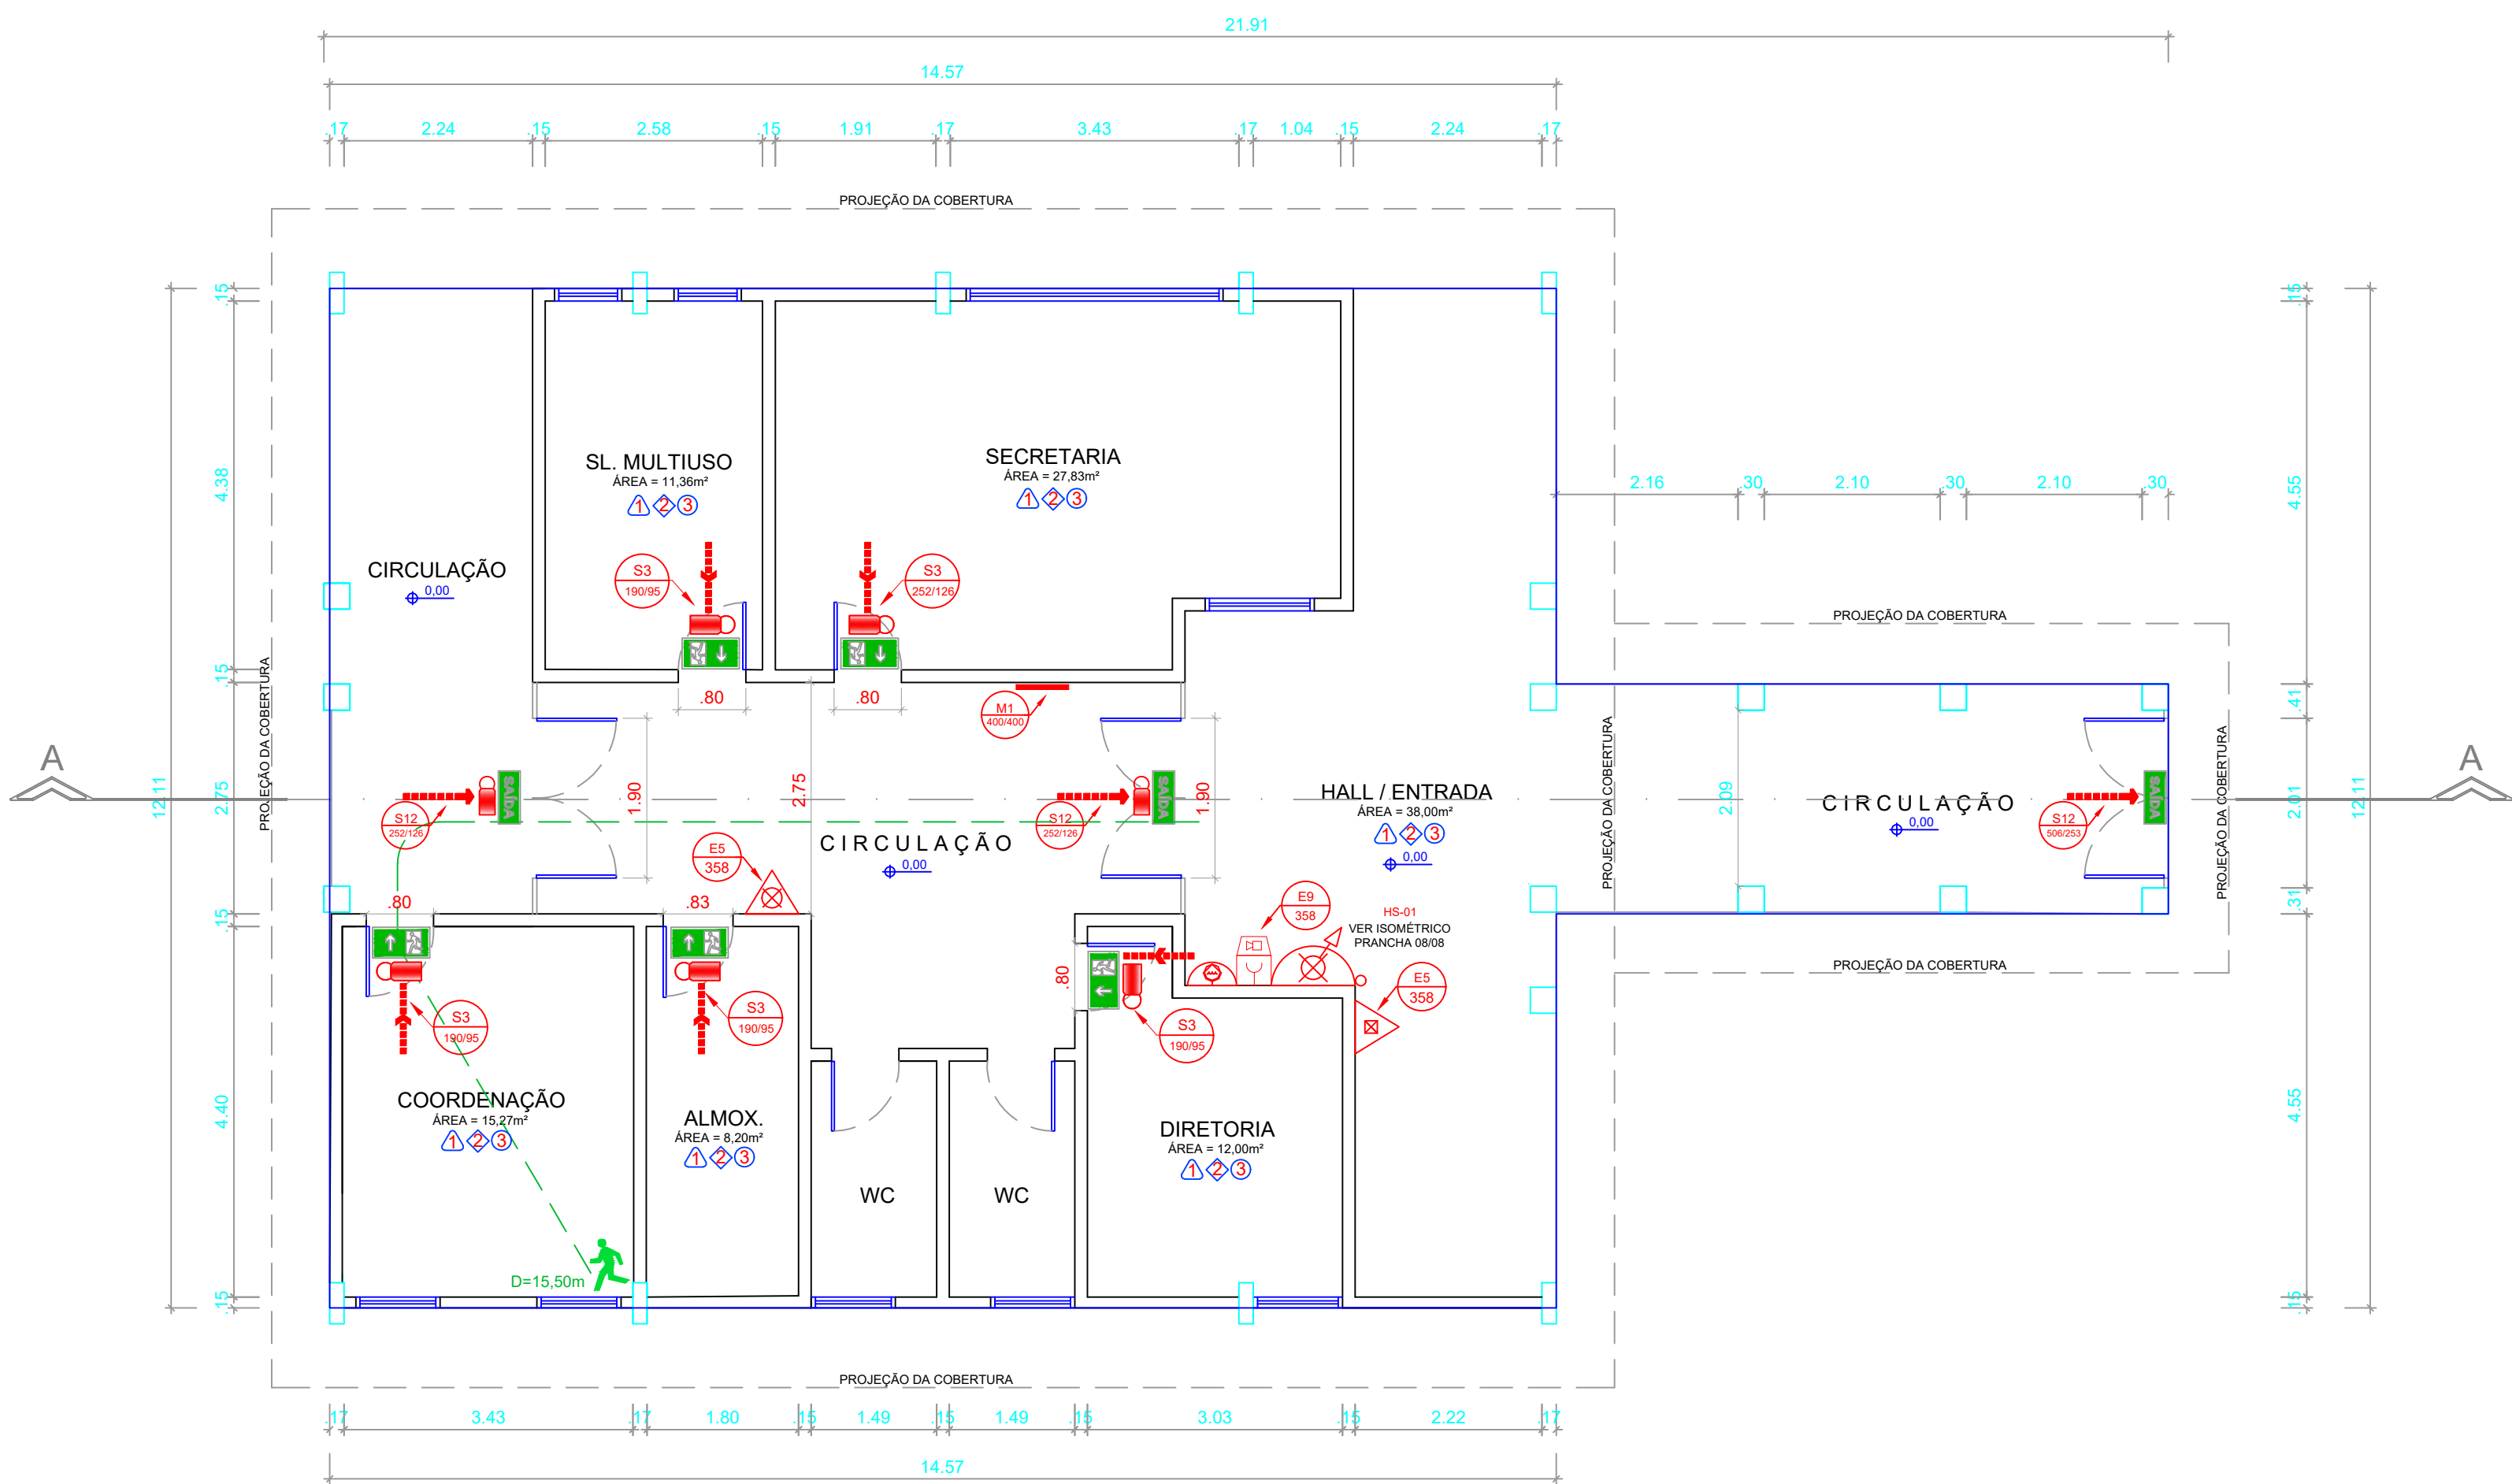


PLANTA BAIXA - BLOCO "A"
ESC. 1/100 - ÁREA: 190,76 m²

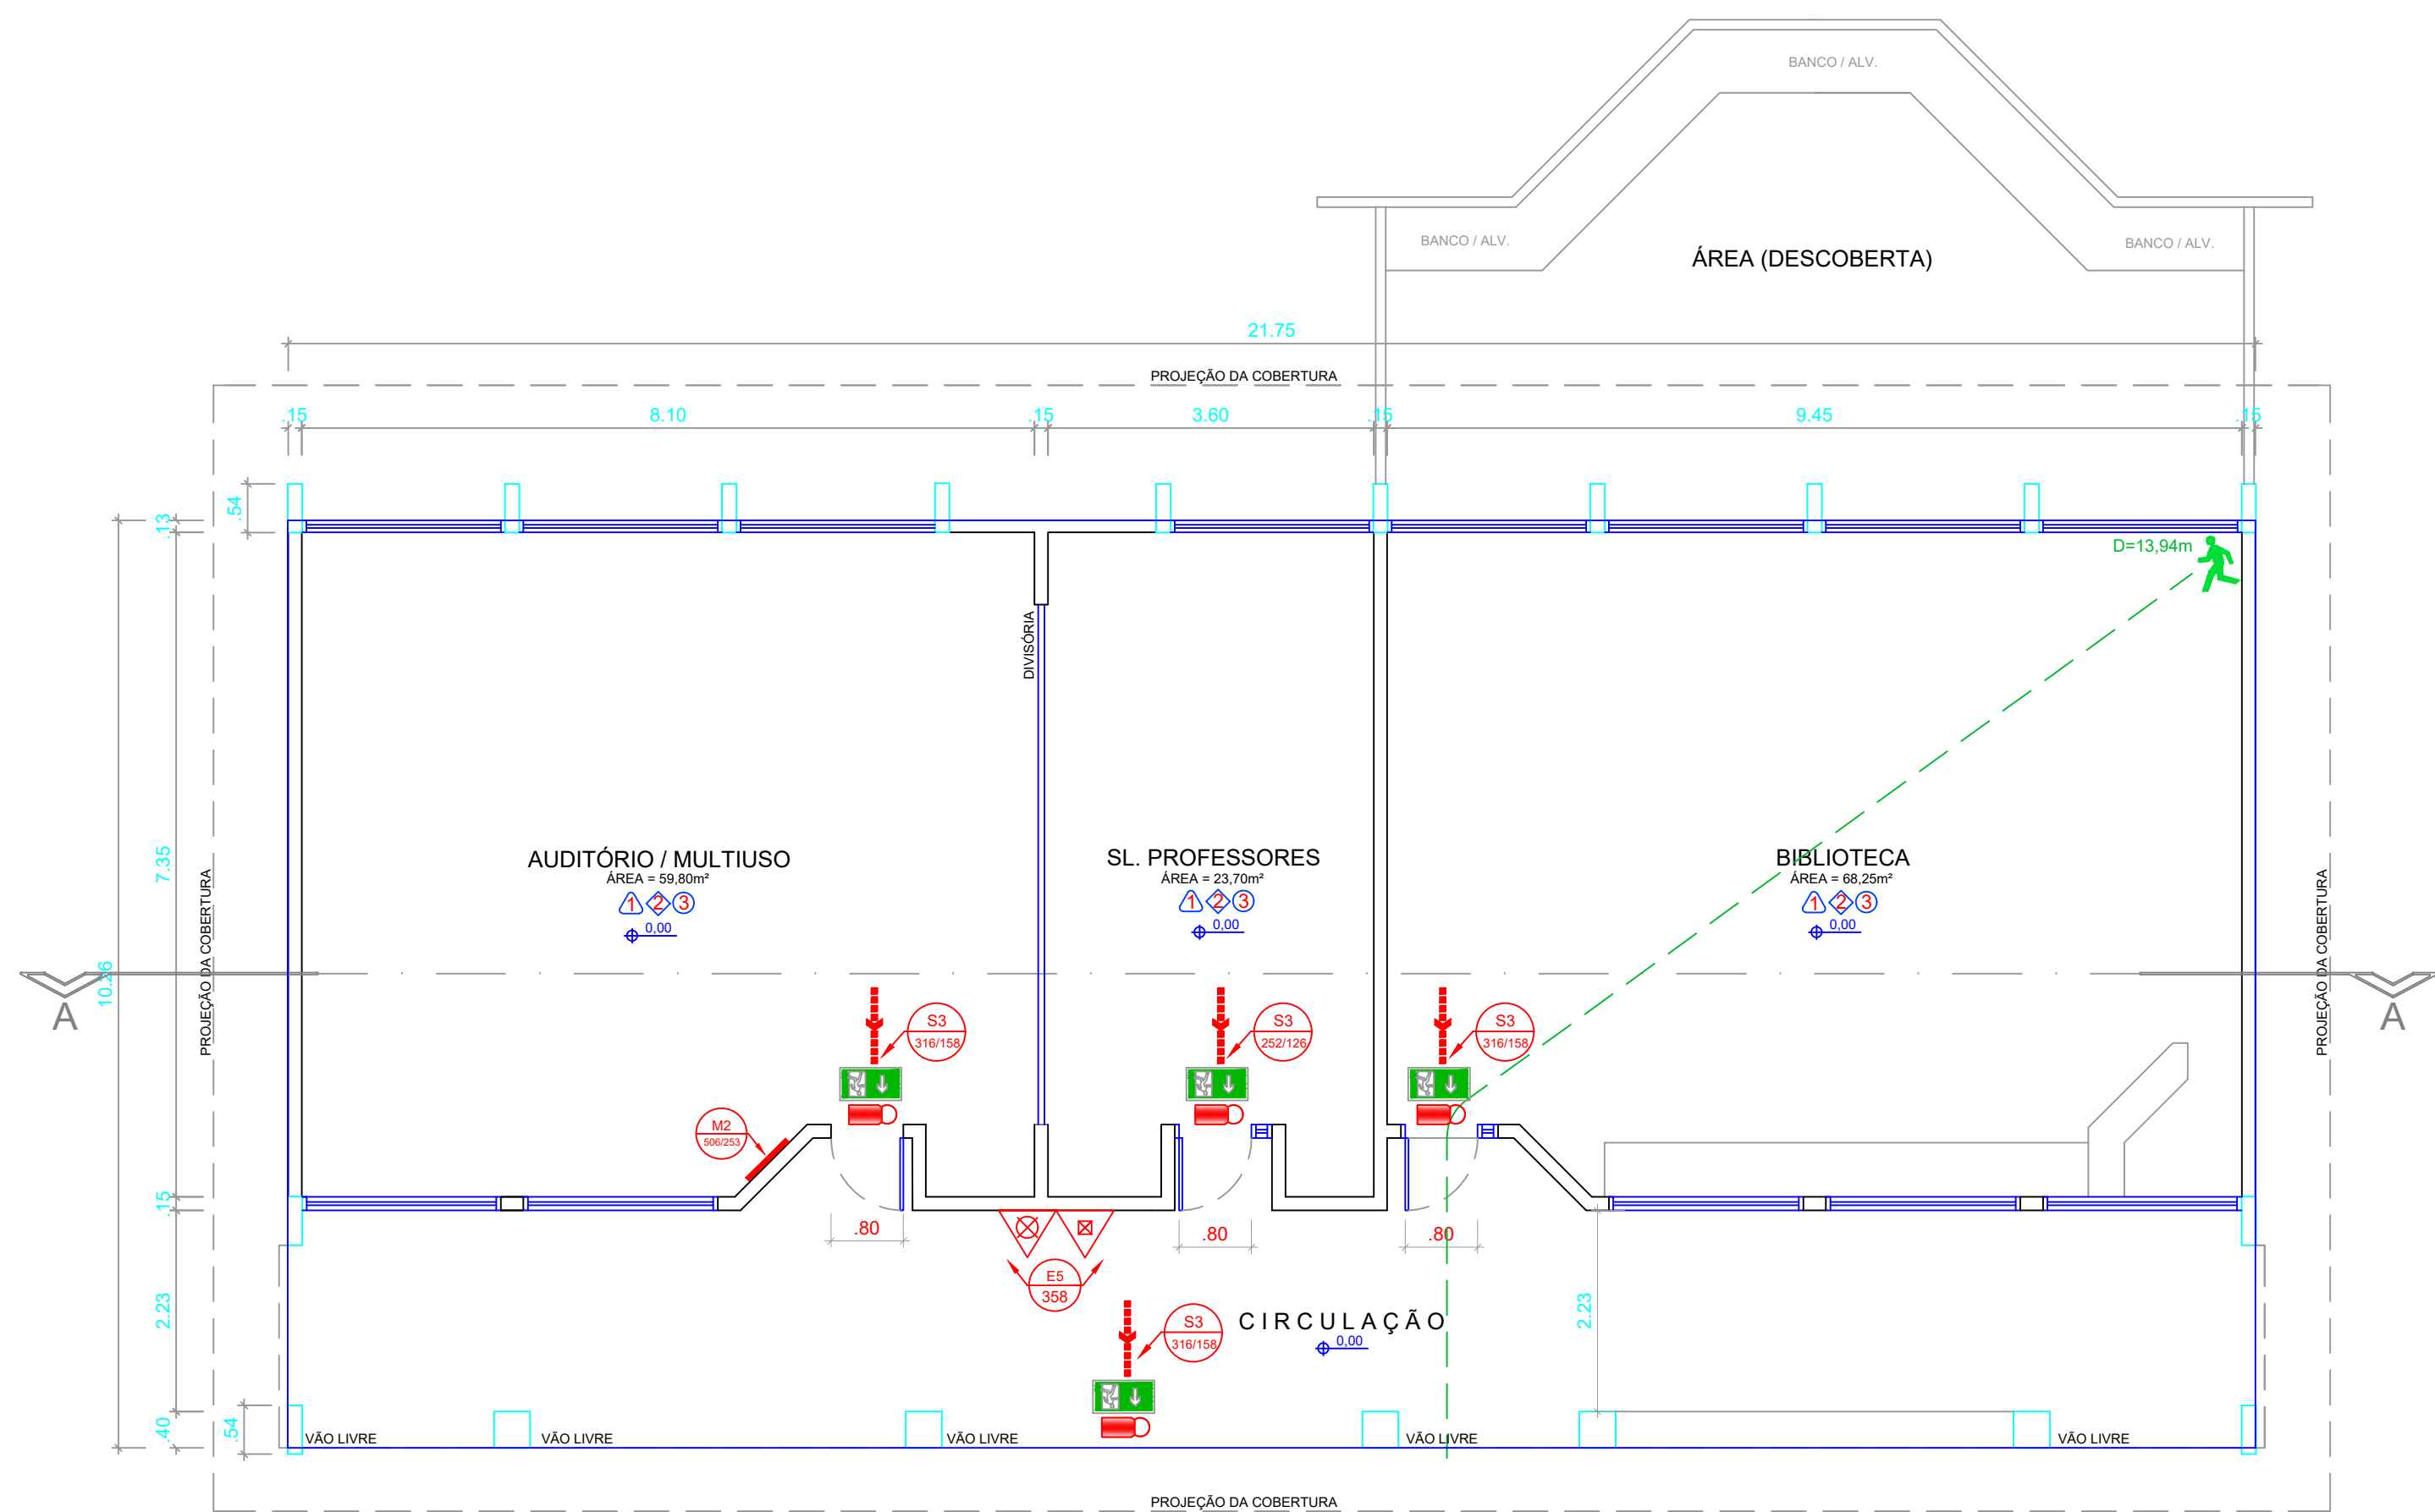

PLANTA BAIXA - BLOCO "B"
ESC. 1/100 - ÁREA: 222,64 m²

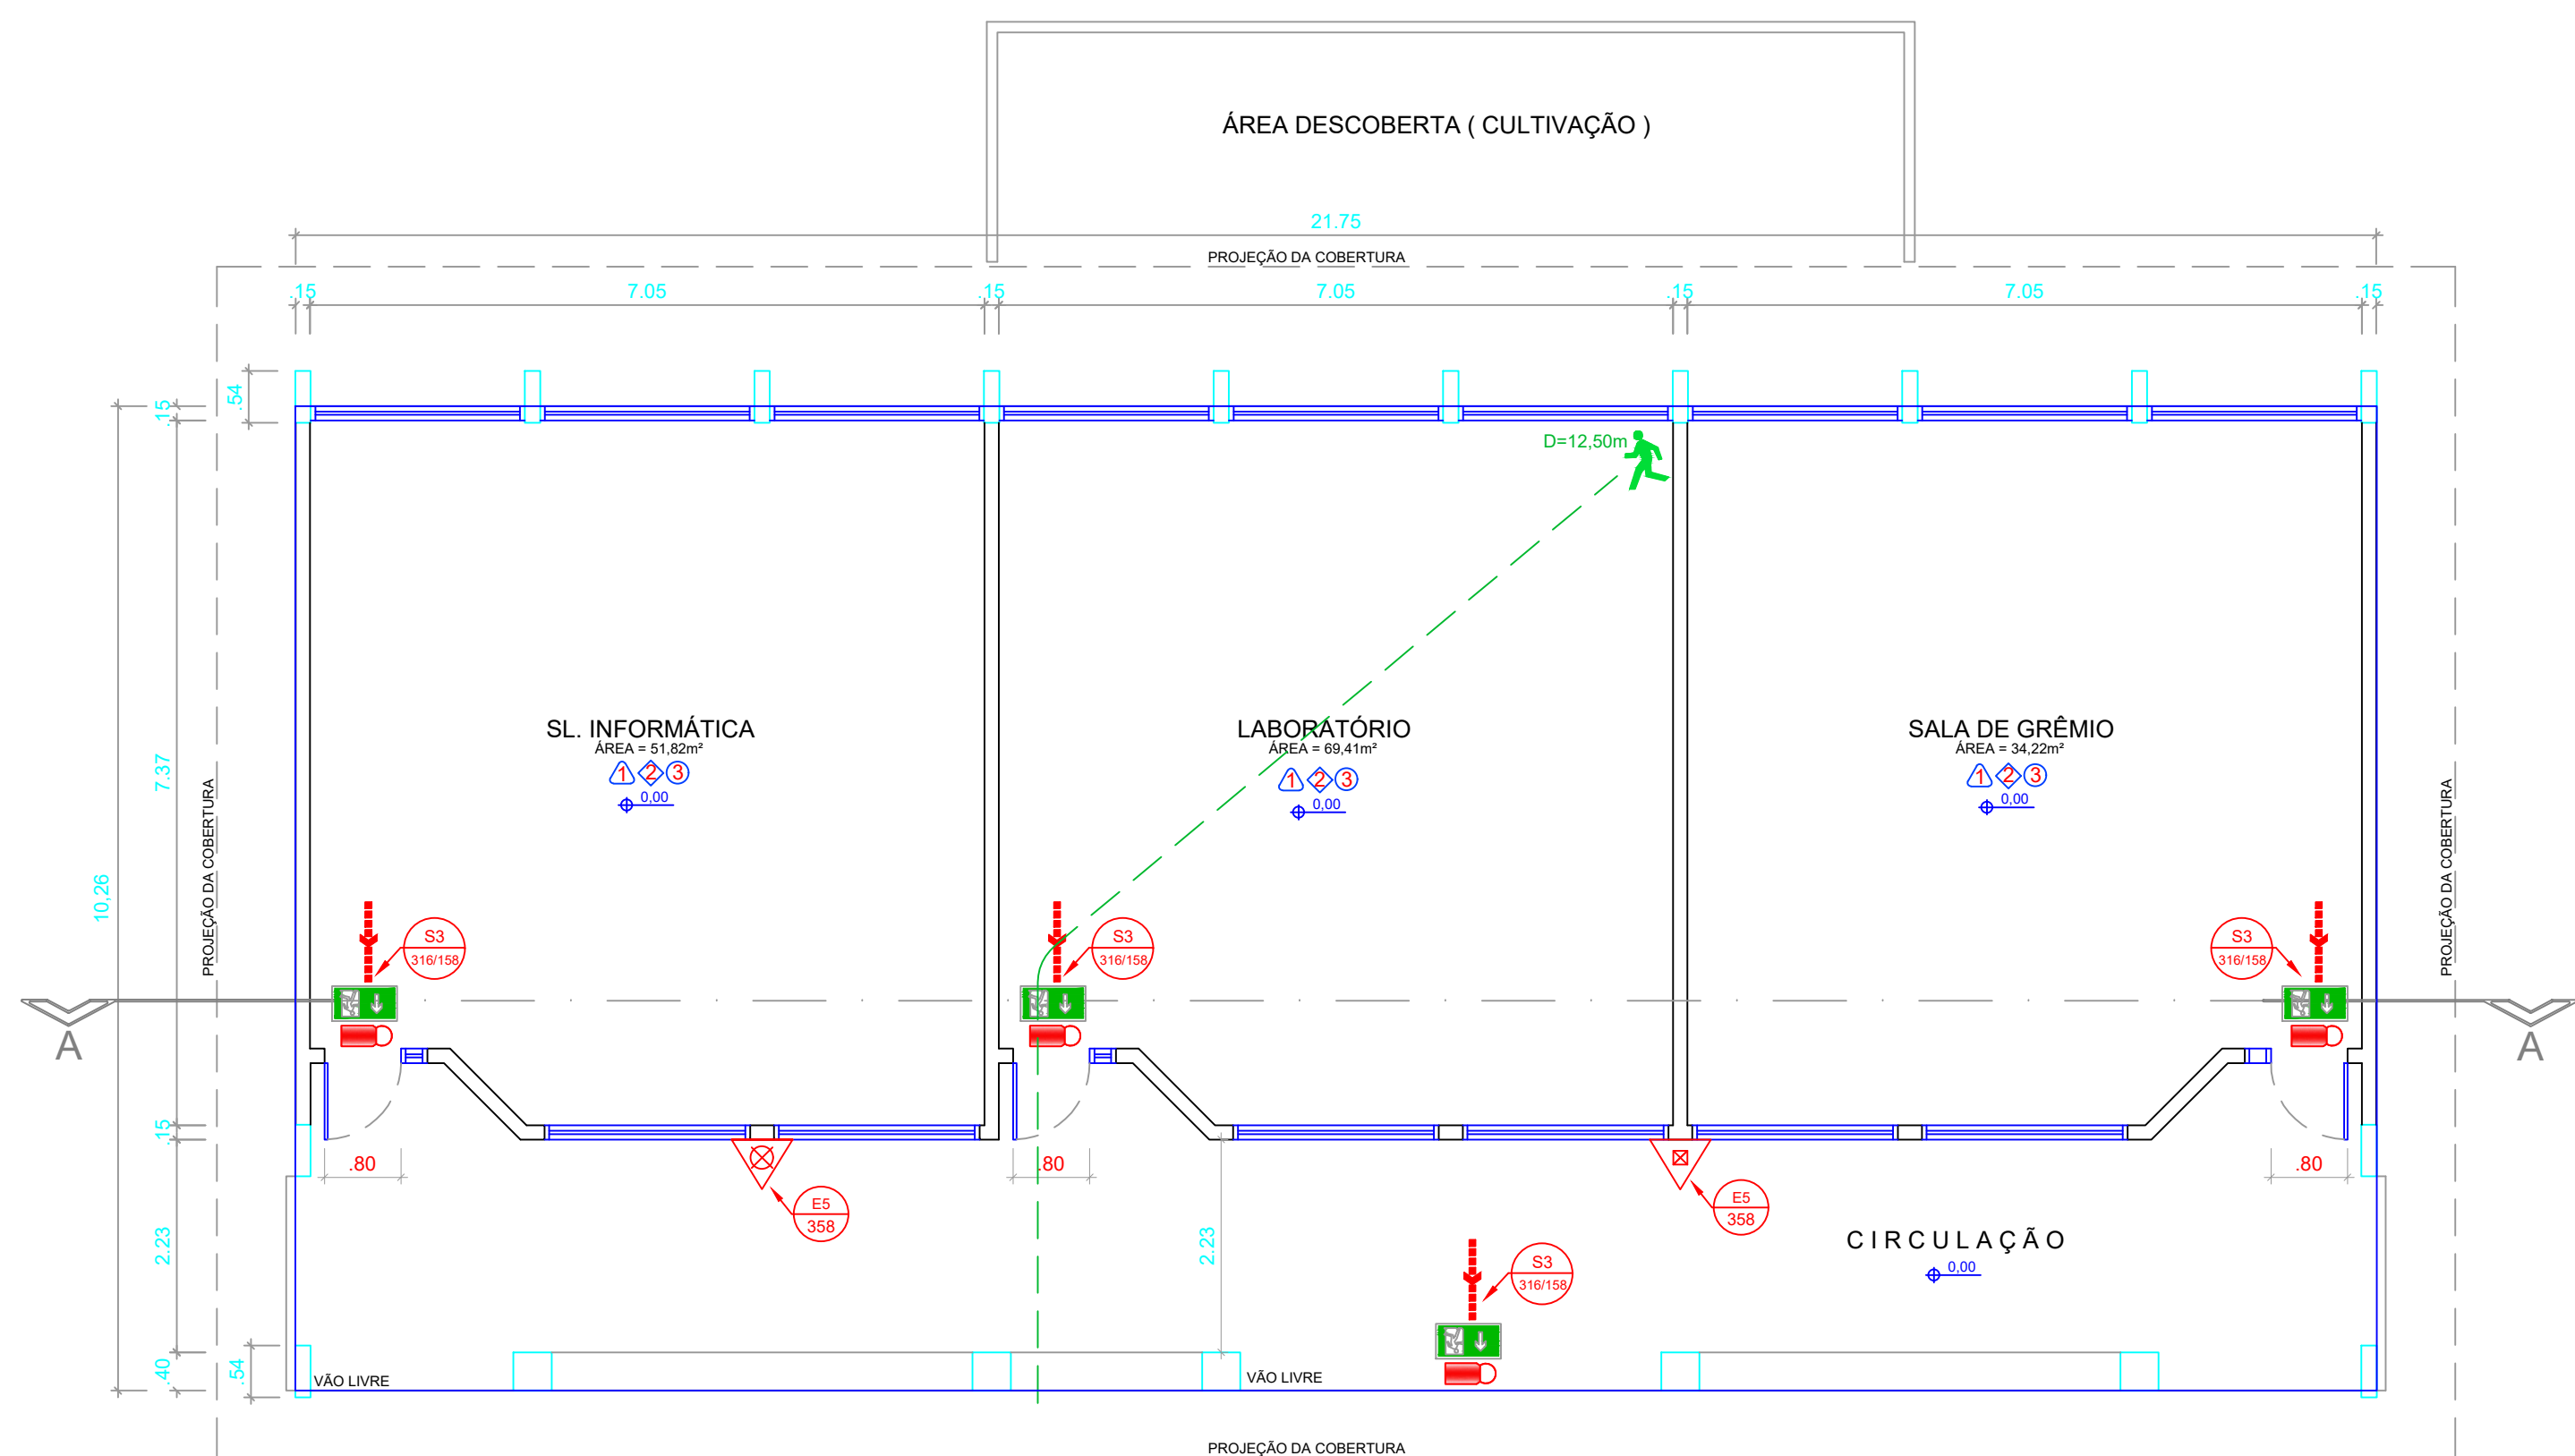

PLANTA BAIXA - BLOCO "C"
ESC. 1/100 - ÁREA: 222,64 m²

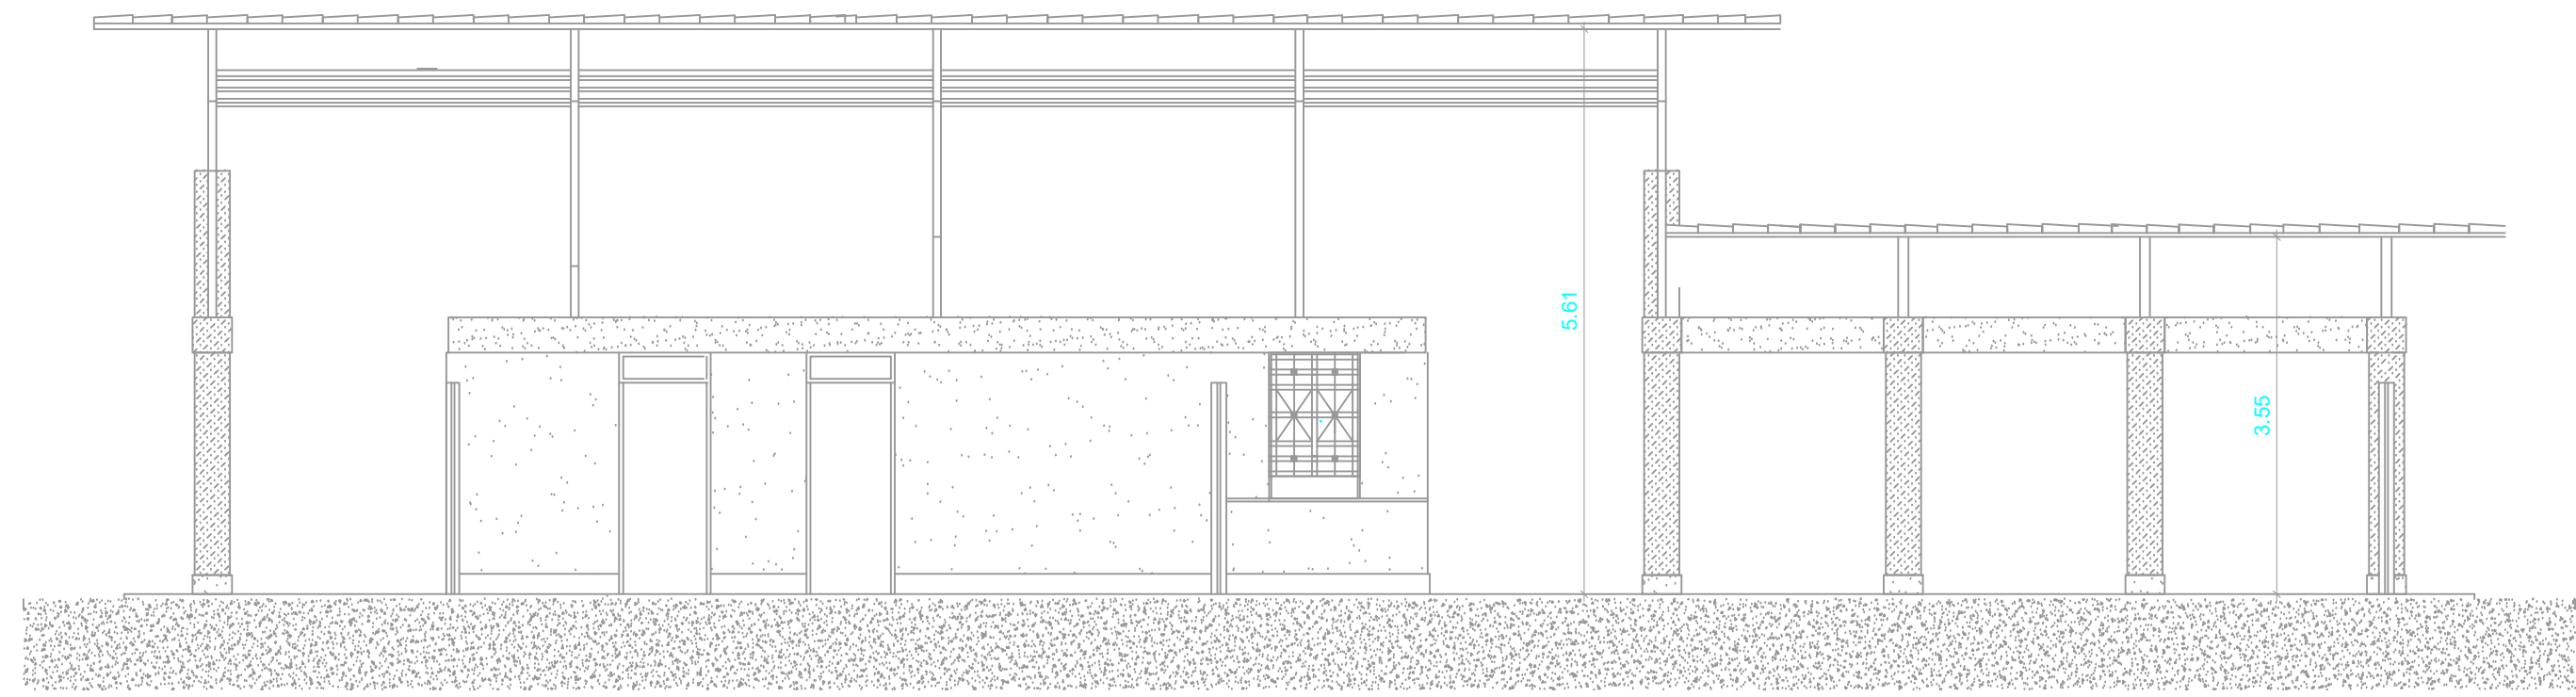

CORTE AA - BLOCO "A"
ESC. 1/100 - ÁREA: 190,76 m²
CONTROLE DE MATERIAIS DE ACABAMENTO E REVESTIMENTO

PISO / PILARES / LAJE: CLASSE I
BLOCO "A": CLASSE I
COBERTURA: CLASSE I
BLOCO "A": CLASSE I

DIVISÓRIAS, CORTINAS, PISOS, PAREDES, TETO
OU OUTRO MATERIAL DE REVESTIMENTO DEVERÁ
SER RESISTENTE OU RECEBER TRATAMENTO A
PROPAGAÇÃO DE FOGO.

LEGENDA
CONTROLE DE MATERIAIS DE ACABAMENTO E REVESTIMENTO

▲ PISO CLASSE I
◆ PAREDE CLASSE I
○ FORRO CLASSE I
□ DIVISÓRIAS CLASSE II A

TABELA 2 - DISTÂNCIAS MÁXIMAS A SEREM PERCORRIDAS		
OCUPAÇÃO / USO	SEM CHUVEIRO AUTOMÁTICO	DISTÂNCIA MÁXIMA A SER PERCORRIDA
E	MAIS DE UMA SAÍDA SEM DETECÇÃO AUT. DE FUMAÇA	50,00 m NO LOCAL A MAIOR DISTÂNCIA A SER PERCORRIDA É 15,50 m

— CAMINHAMENTO ROTA DE FUGA



CORTE AA - BLOCO "B"
ESC. 1/100 - ÁREA: 222,64 m²
CONTROLE DE MATERIAIS DE ACABAMENTO E REVESTIMENTO

PISO / PILARES / LAJE: CLASSE I
BLOCO "B": CLASSE I
COBERTURA: CLASSE I
BLOCO "B": CLASSE I

DIVISÓRIAS, CORTINAS, PISOS, PAREDES, TETO
OU OUTRO MATERIAL DE REVESTIMENTO DEVERÁ
SER RESISTENTE OU RECEBER TRATAMENTO A
PROPAGAÇÃO DE FOGO.

LEGENDA
CONTROLE DE MATERIAIS DE ACABAMENTO E REVESTIMENTO

▲ PISO CLASSE I
◆ PAREDE CLASSE I
○ FORRO CLASSE I
□ DIVISÓRIAS CLASSE II A

TABELA 2 - DISTÂNCIAS MÁXIMAS A SEREM PERCORRIDAS		
OCUPAÇÃO / USO	SEM CHUVEIRO AUTOMÁTICO	DISTÂNCIA MÁXIMA A SER PERCORRIDA
E	SAÍDA ÚNICA SEM DETECÇÃO AUT. DE FUMAÇA	40,00 m NO LOCAL A MAIOR DISTÂNCIA A SER PERCORRIDA É 13,94 m

— CAMINHAMENTO ROTA DE FUGA



CORTE AA - BLOCO "C"
ESC. 1/100 - ÁREA: 222,64 m²
CONTROLE DE MATERIAIS DE ACABAMENTO E REVESTIMENTO

PISO / PILARES / LAJE: CLASSE I
BLOCO "C": CLASSE I
COBERTURA: CLASSE I
BLOCO "C": CLASSE I

DIVISÓRIAS, CORTINAS, PISOS, PAREDES, TETO
OU OUTRO MATERIAL DE REVESTIMENTO DEVERÁ
SER RESISTENTE OU RECEBER TRATAMENTO A
PROPAGAÇÃO DE FOGO.

LEGENDA
CONTROLE DE MATERIAIS DE ACABAMENTO E REVESTIMENTO

▲ PISO CLASSE I
◆ PAREDE CLASSE I
○ FORRO CLASSE I
□ DIVISÓRIAS CLASSE II A

TABELA 2 - DISTÂNCIAS MÁXIMAS A SEREM PERCORRIDAS		
OCUPAÇÃO / USO	SEM CHUVEIRO AUTOMÁTICO	DISTÂNCIA MÁXIMA A SER PERCORRIDA
E	SAÍDA ÚNICA SEM DETECÇÃO AUT. DE FUMAÇA	40,00 m NO LOCAL A MAIOR DISTÂNCIA A SER PERCORRIDA É 12,50 m

— CAMINHAMENTO ROTA DE FUGA

LEGENDA

EXTINTORES	INTERFES PORTÁTEIS	PLACAS DE SINALIZAÇÃO	OBSERVAÇÃO
▲	▲	→	ROTA DE FUGA
▲	▲	←	ROTA DE FUGA
▲	▲	↑	PORTA DA ROTA DE FUGA
▲	▲	SAÍDA	SAÍDA DE EMERGÊNCIA
▲	▲	↘	RAMPA DE EMERGÊNCIA
▲	▲	↗	ESCALADA DE EMERGÊNCIA
▲	▲	ⓘ	ILUMINAÇÃO DE EMERGÊNCIA DE ACLARAMENTO
▲	▲	→	SAÍDA FINAL DA ROTA DE FUGA
▲	▲	→	ORÇEA DE FLUXO DA ROTA DE FUGA

CLASSIFICAÇÃO

GRUPO	OCUPAÇÃO	DIVISÃO	DESCRIÇÃO	EXEMPLOS
E	EDUCACIONAL	E-1	ESCOLA EM GERAL	ESCOLA DE ENSINO FUNDAMENTAL

CARGA E INCÊNDIO (NT-14)

OCUPAÇÃO / USO	DESCRIÇÃO	DIVISÃO	CARGA DE INCÊNDIO EM MJ / m²
E	ESCOLA	E-1	300 MJ / m²
CLASSIFICAÇÃO DAS EDIFICAÇÕES, INSTALAÇÕES, OCUPAÇÕES TEMPORÁRIAS E ÁREAS DE RISCO QUANTO A CARGA DE INCÊNDIO			
RISCO		CARGA DE INCÊNDIO MJ/m²	
LEVE		300 MJ / m²	

PROJETO TÉCNICO DE PREVENÇÃO A INCÊNDIO E A DESASTRE

HISTÓRICO DE ATUALIZAÇÃO/SUBSTITUIÇÃO DO PTPID

DATA	DISCRIMINAÇÃO DA ATUALIZAÇÃO/SUBSTITUIÇÃO	Nº PTPID
-	-	-
-	-	-
-	-	-

Projetos de Incêndio Execução de Sistema de Incêndio Certificação de Vistoria dos Bombeiros Inspeção e Pré-Vistoria Treinamento de Brigada de Incêndio	REGULARISO REGULARIZAÇÃO NO CORPO DE BOMBEIROS	Rua Rui Barbosa, 1320 - Sala 14 CEP: 79004-440 - Campo Grande/MS 67 3028.6620 99258.8253 angelicafrancasantos@hotmail.com www.regulariso.com.br
--	--	---

RAZÃO SOCIAL:

MUNICÍPIO DE ALMIRANTE TAMANDARÉ

NOME FANTASIA:

ESCOLA MUNICIPAL CORONEL JOÃO CANDIDO DE OLIVEIRA

ENDEREÇO: CEP: 83.504-540

TRAVESSA JOSÉ FERREIRA, N°15 - BAIRRO CACHOEIRA - ALMIRANTE TAMANDARÉ - PR

ÁREA: 3.200,80m²	OCUPAÇÃO: ESCOLA EM GERAL / E-1 / E-3	ALTURA: TÉRREA
---------------------	--	-------------------

PRANCHAS:	TÍTULO DO DESENHO:	CBMPR:
-----------	--------------------	--------

03/08

PLANTA BAIXA E CORTE
BLOCO "A" AO "C"

PROPRIETÁRIO / RESP. PELO USO:

ESCALA:

INDICADA

RESPONSÁVEL TÉCNICO:

ITAMAR ALVES DOS SANTOS - CPF: 104.818.771-34
ENGENHEIRO CIVIL E SEGURANÇA DO TRABALHO - CREA/MS 9589/D

DATA:

NOVEMBRO/2019

E VEDADA A REPRODUÇÃO TOTAL OU PARCIAL DESTE MATERIAL. O USO NÃO AUTORIZADO POR TERCEIROS IMPLICARÁ NAS SANÇÕES LEGAIS.