


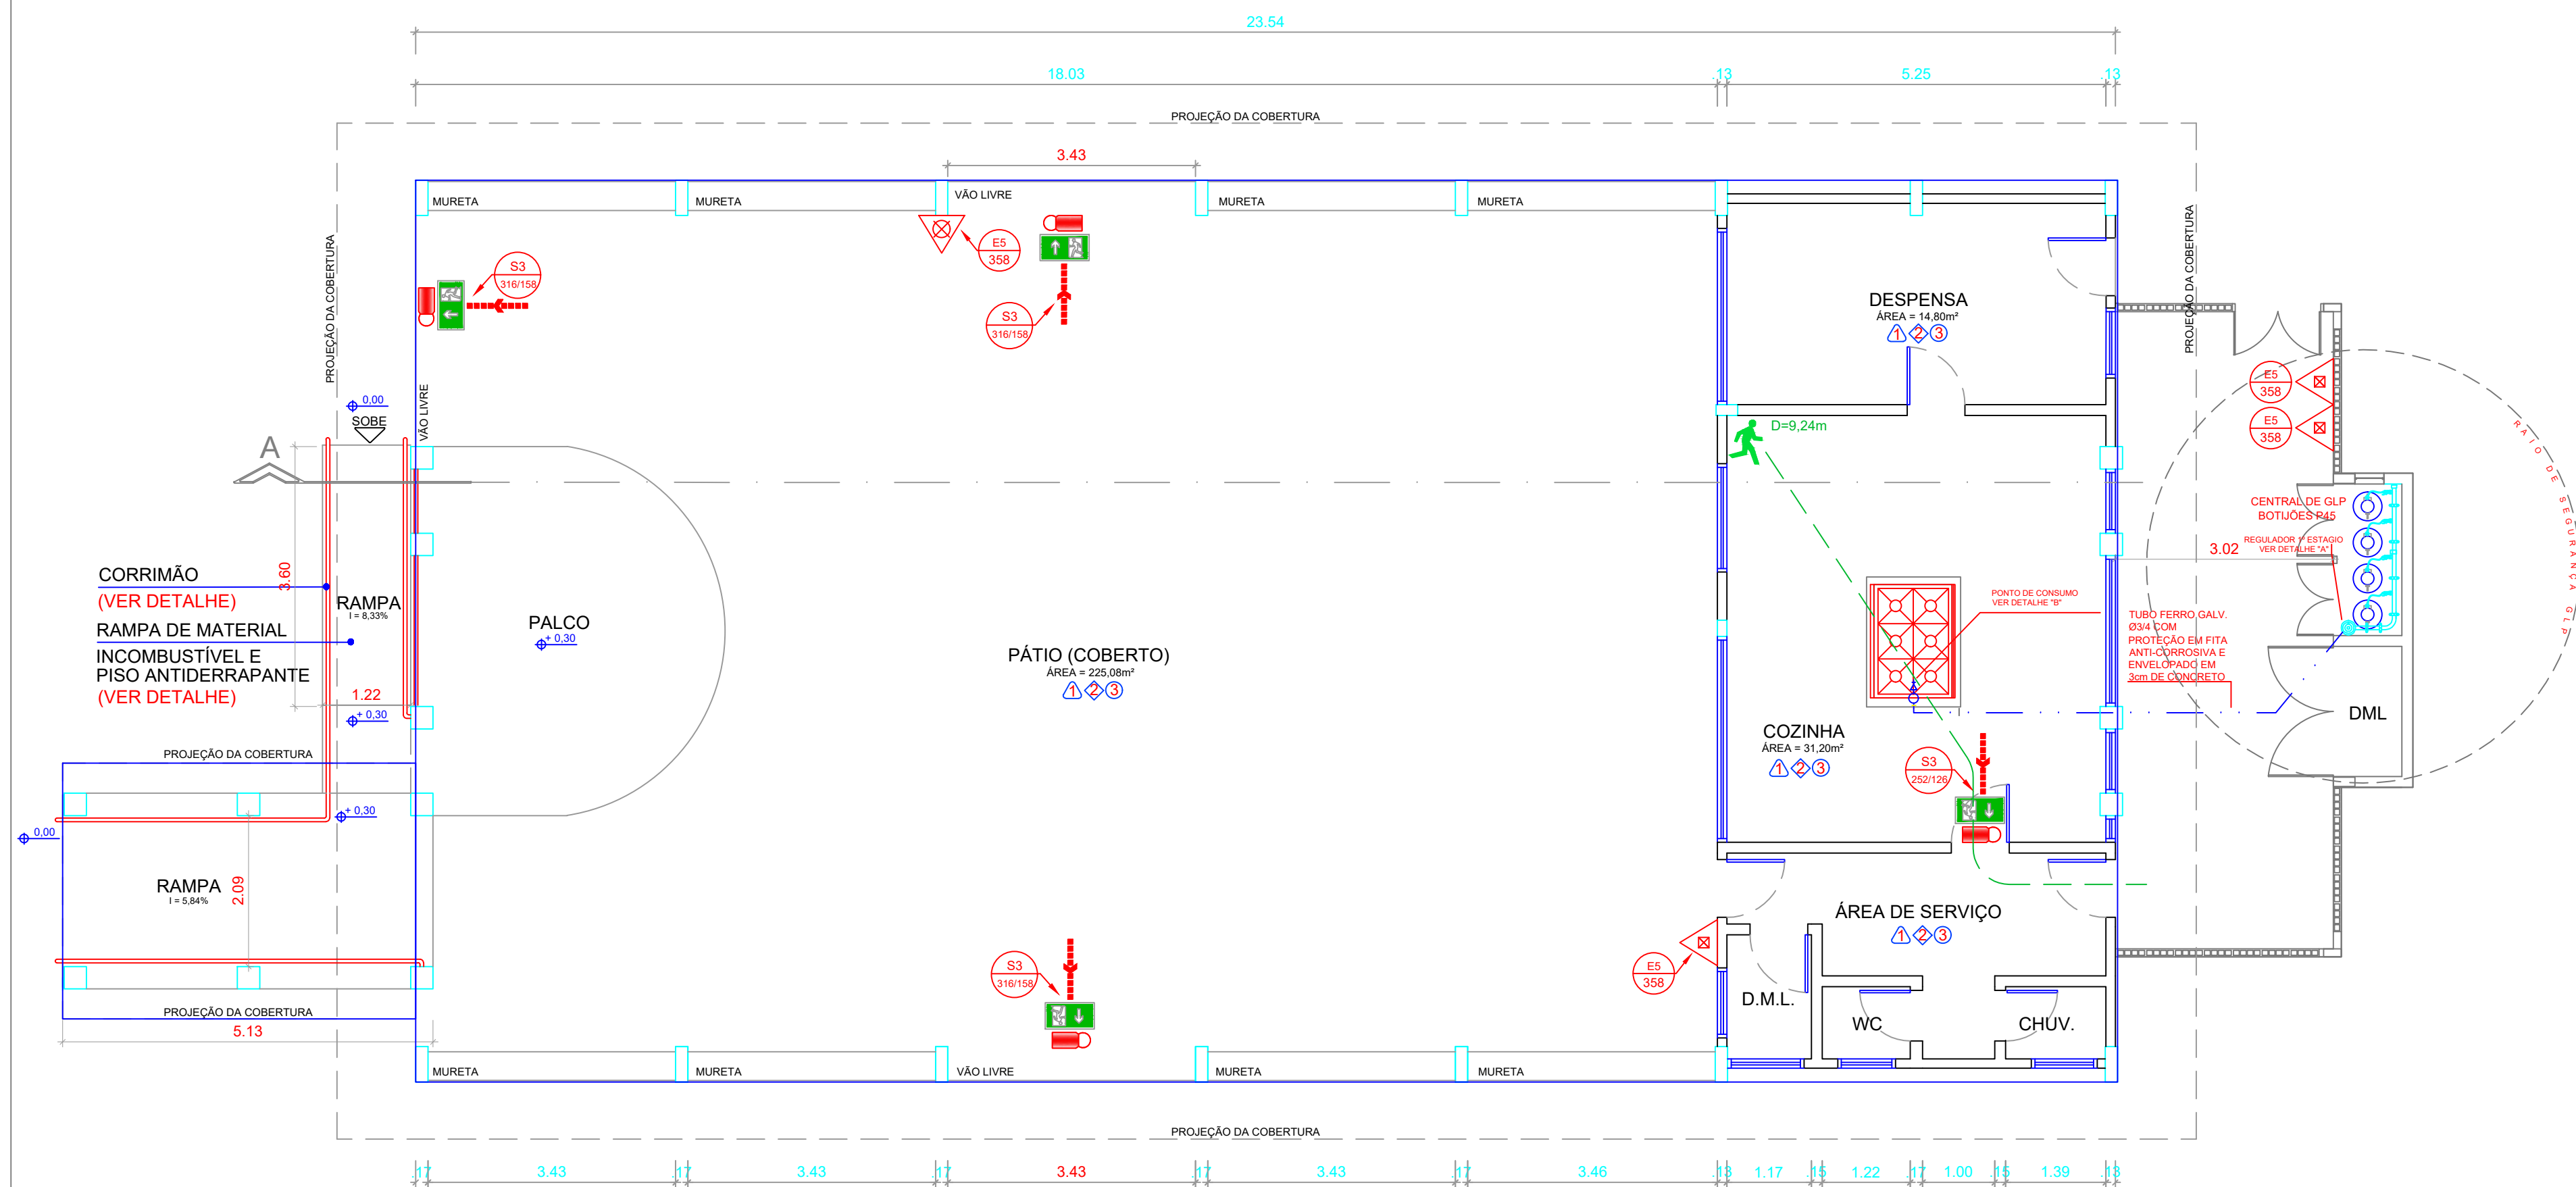

PLANTA BAIXA - BLOCO "D"
ESC. 1/100 - ÁREA: 310,66 m²

CORTE AA - BLOCO "D"

ESC. 1/100 - ÁREA: 310,66 m²
CONTROLE DE MATERIAIS DE ACABAMENTO E REVESTIMENTO

PISO / PILARES / LAJE: CLASSE I
BLOCO "D": CLASSE I
COBERTURA: CLASSE I
BLOCO "D": CLASSE I

LEGENDA
CONTROLE DE MATERIAIS DE ACABAMENTO E REVESTIMENTO

1. PISO CLASSE I
2. PAREDE CLASSE I
3. FORRO CLASSE I
4. DIVISÓRIAS CLASSE II A

DIVISÓRIAS, CORTINAS, PISOS, PAREDES, TETO
OU OUTRO MATERIAL DE REVESTIMENTO DEVERÁ
SER RESISTENTE OU RECEBER TRATAMENTO A
PROPAGAÇÃO DE FOGO.

- NOTA - HIDRANTES

O LOCAL ESTÁ SENDO PROTEGIDO PELOS
HIDRANTES HS-01 E HS-02


CENTRAL DE GLP

- PRESSÕES DE TRABALHO

- REDE PRIMÁRIA - ENTRE REGULADORES DE 1º E 2º ESTÁGIO = 150 kPa
- REDE SECUNDÁRIA - APÓS REGULADORES DE 2º ESTÁGIO = 5 kPa

TABELA 2 - DISTÂNCIAS MÁXIMAS A SEREM PERCORRIDAS			
OCUPAÇÃO / USO	SEM CHUVEIRO AUTOMÁTICO	DISTÂNCIA MÁXIMA A SER PERCORRIDA / TERREO	
F	MAIS DE UMA SAÍDA	SEM DETECÇÃO AUT. DE FUMACÇA	50,00 m
NO LOCAL A MAIOR DISTÂNCIA A SER PERCORRIDA É 9,24 m			

CAMINHAMENTO ROTA DE FUGA

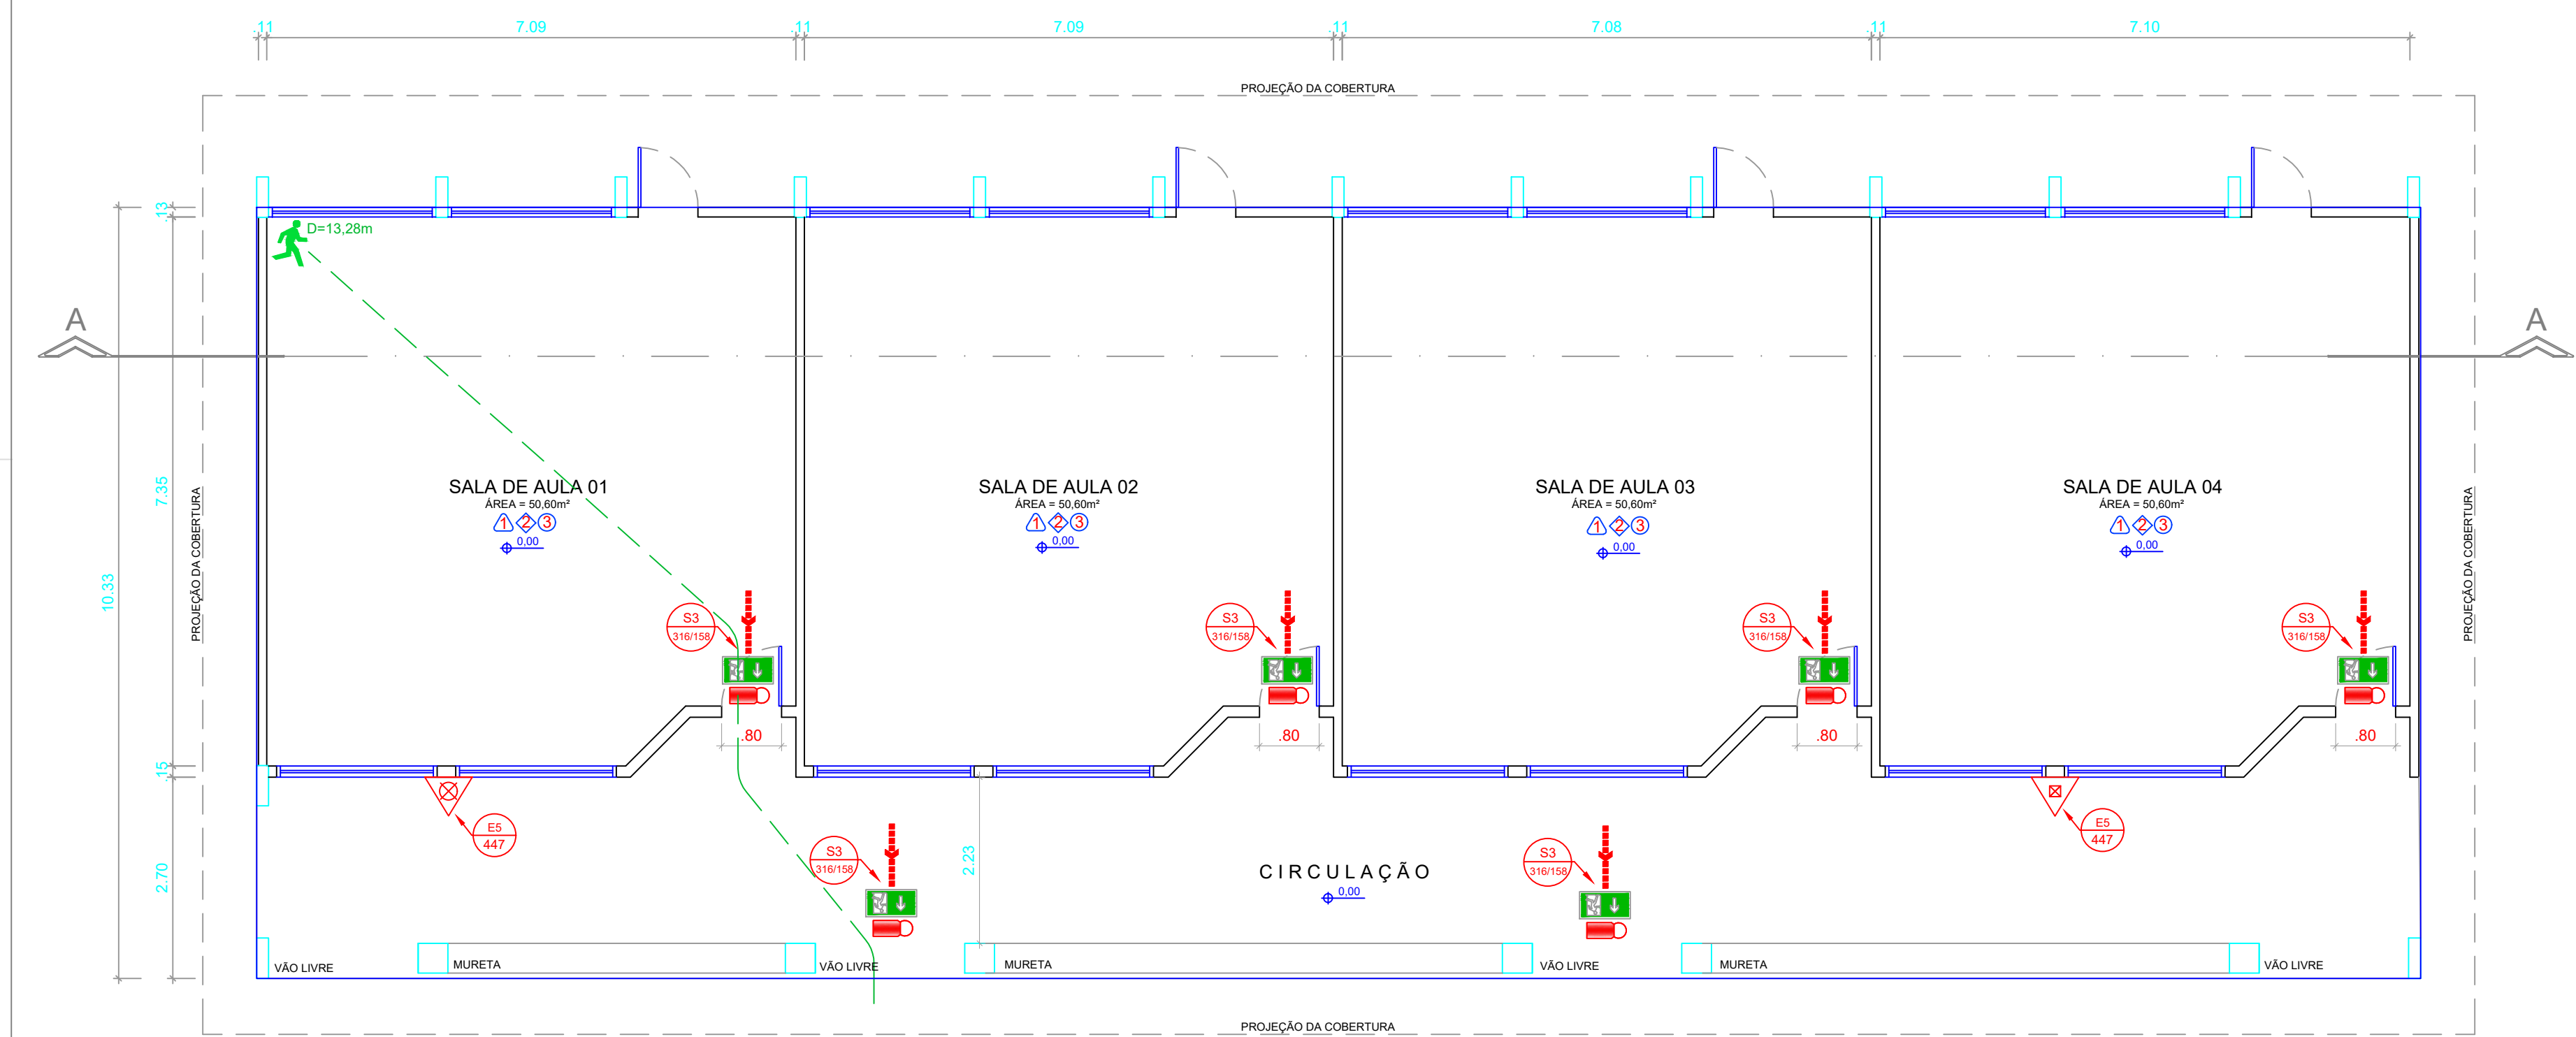

PLANTA BAIXA - BLOCO "F"
ESC. 1/100 - ÁREA: 299,15 m²

TABELA 2 - DISTÂNCIAS MÁXIMAS A SEREM PERCORRIDAS			
OCUPAÇÃO / USO	SEM CHUVEIRO AUTOMÁTICO	DISTÂNCIA MÁXIMA A SER PERCORRIDA / TERREO	
E	MAIS DE UMA SAÍDA	SEM DETECÇÃO AUT. DE FUMACÇA	50,00 m
NO LOCAL A MAIOR DISTÂNCIA A SER PERCORRIDA É 13,28 m			

CAMINHAMENTO ROTA DE FUGA

CORTE AA - BLOCO "F"

ESC. 1/100 - ÁREA: 310,66 m²
CONTROLE DE MATERIAIS DE ACABAMENTO E REVESTIMENTO

PISO / PILARES / LAJE: CLASSE I
BLOCO "D": CLASSE I
COBERTURA: CLASSE I
BLOCO "D": CLASSE I


LEGENDA
CONTROLE DE MATERIAIS DE ACABAMENTO E REVESTIMENTO

1. PISO CLASSE I
2. PAREDE CLASSE I
3. FORRO CLASSE I
4. DIVISÓRIAS CLASSE II A


DIVISÓRIAS, CORTINAS, PISOS, PAREDES, TETO
OU OUTRO MATERIAL DE REVESTIMENTO DEVERÁ
SER RESISTENTE OU RECEBER TRATAMENTO A
PROPAGAÇÃO DE FOGO.

- NOTA - HIDRANTES

O LOCAL ESTÁ SENDO PROTEGIDO PELO
HIDRANTE HS-03

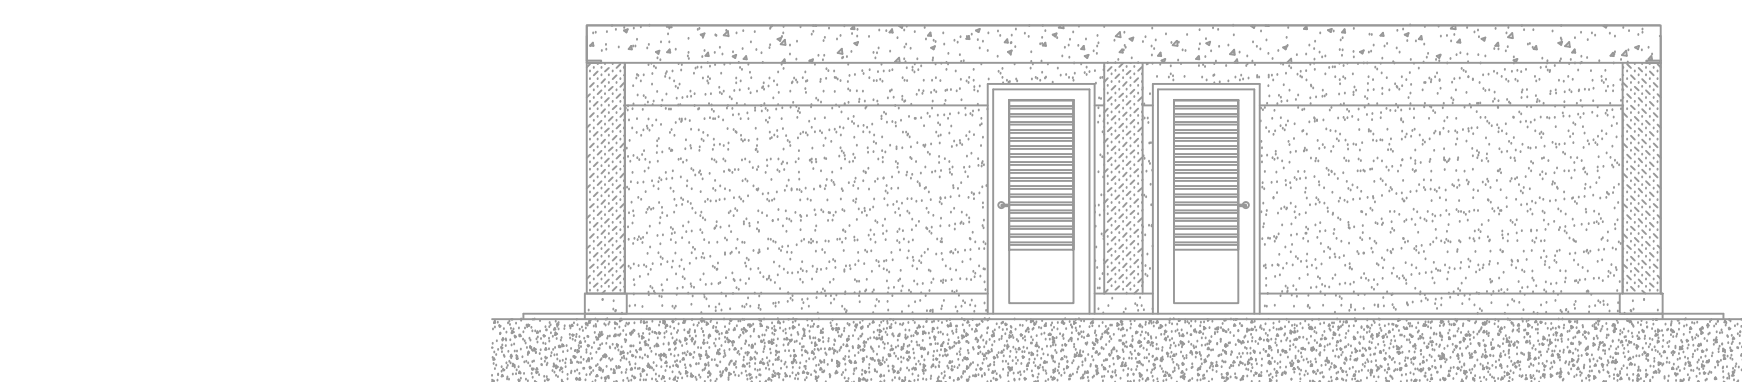

FACHADA - BLOCO "G"
ESC. 1/100 - ÁREA: 51,44 m²

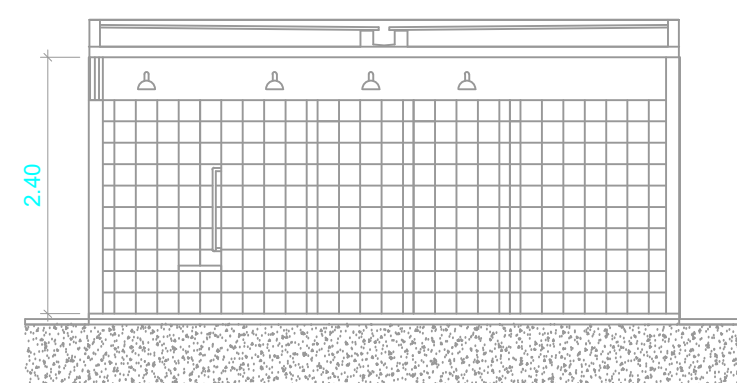

CORTE AA - BLOCO "G"
ESC. 1/100 - ÁREA: 51,44 m²

LEGENDA

EXTINTORES	EXTINTORES PORTÁTEIS		PÓ QUÍMICO SECO BC - 20 BC - 04 kg	PLACAS DE SINALIZAÇÃO		ROTA DE FUGA	
			ÁGUA PRESSURIZADA - 2A - 10 LITROS			ROTA DE FUGA	
OBSERVAÇÃO	TIPO DE LÂMPADA: FLUORESCENTE; AUTONOMIA MÍNIMA (hora): 01 hora; POTÊNCIA (watts): 02 watts; QUANTIDADE DE LEDS: 30 leds FLUXO LUMINOSO (lúmens): 70 a 100 lúmens; VIDA ÚTIL: 500 recargas; ALTURA DE INSTALAÇÃO (metros): 2,20 m (PISO ACABADO); A ILUMINAÇÃO DE EMERGÊNCIA ATENDERÁ O ÍTEM 5.1.1 DA NBR 10898/99; ÂNGULO DE DISPERÇÃO DA ILUMINAÇÃO DE EMERGÊNCIA É DE 150°.					PORTA DA ROTA DE FUGA	
						SAÍDA DE EMERGÊNCIA	
						RAMPA DE EMERGÊNCIA	
						ESCALADA DE EMERGÊNCIA	
						ILUMINAÇÃO DE EMERGÊNCIA DE ACLARAMENTO	
						SAÍDA FINAL DA ROTA DE FUGA	
		DIREÇÃO DE FLUXO DA ROTA DE FUGA					

CLASSIFICAÇÃO

GRUPO	OCUPAÇÃO	DIVISÃO	DESCRIÇÃO	EXEMPLOS
E	EDUCACIONAL	E-1	ESCOLA EM GERAL	ESCOLA DE ENSINO FUNDAMENTAL

CARGA E INCÊNDIO (NT-14)

OCUPAÇÃO / USO	DESCRIÇÃO	DIVISÃO	CARGA DE INCÊNDIO EM MJ / m²
E	ESCOLA	E-1	300 MJ / m²
CLASSIFICAÇÃO DAS EDIFICAÇÕES, INSTALAÇÕES, OCUPAÇÕES TEMPORÁRIAS E ÁREAS DE RISCO QUANTO A CARGA DE INCÊNDIO			
RISCO	CARGA DE INCÊNDIO MJ/m²		
LEVE	300 MJ / m²		

PROJETO TÉCNICO DE PREVENÇÃO A INCÊNDIO E A DESASTRE

HISTÓRICO DE ATUALIZAÇÃO/SUBSTITUIÇÃO DO PTPID

DATA	DISCRIMINAÇÃO DA ATUALIZAÇÃO/SUBSTITUIÇÃO	Nº PTPID
-	-	-
-	-	-
-	-	-

Projetos de Incêndio Execução de Sistema de Incêndio Certificação de Vistoria dos Bombeiros Inspeção e Pré-Vistoria Treinamento de Brigada de Incêndio	REGULARISO REGULARIZAÇÃO NO CORPO DE BOMBEIROS	Rua Rui Barbosa, 1320 - Sala 14 CEP: 79004-440 - Campo Grande/MS 67 3028.6620 99258.8253 angelicafrancasantos@hotmail.com www.regulariso.com.br
--	--	---

RAZÃO SOCIAL:

MUNICÍPIO DE ALMIRANTE TAMANDARÉ

NOME FANTASIA:

ESCOLA MUNICIPAL CORONEL JOÃO CANDIDO DE OLIVEIRA

ENDEREÇO:

TRAVESSA JOSÉ FERREIRA, N°15 - BAIRRO CACHOEIRA - ALMIRANTE TAMANDARÉ - PR

ÁREA: 3.200,80m²	OCUPAÇÃO: ESCOLA EM GERAL / E-1 / E-3	ALTURA: TÉRREA
---------------------	--	-------------------

PRANCHAS:	TÍTULO DO DESENHO:	CBMPR:
-----------	--------------------	--------

04/08	PLANTA BAIXA E CORTES BLOCO "D" E "F" VESTIÁRIOS
-------	--

PROPRIETÁRIO / RESP. PELO USO:

ESCALA:

INDICADA

RESPONSÁVEL TÉCNICO:

ITAMAR ALVES DOS SANTOS - CPF: 104.818.771-34
ENGENHEIRO CIVIL E SEGURANÇA DO TRABALHO - CREA/MS 9589/D

DATA:

NOVEMBRO/2019

É VEDADA A REPRODUÇÃO TOTAL OU PARCIAL DESTE MATERIAL. O USO NÃO AUTORIZADO POR TERCEIROS IMPLICARÁ NAS SANÇÕES LEGAIS.

CONFIGURAÇÃO	
CORES	PENAS
RED	0,25 (COLOR)
YELLOW	0,10 (COLOR)
GREEN	0,10 (PRETO)
CYAN	0,30 (PRETO)
BLUE	0,10 (PRETO)
MAGENTA	0,40 (PRETO)
WHITE	0,30 (PRETO)
COLOR 8	0,40 (PRETO)
COLOR 9	0,20 (PRETO)
COLOR 10	0,30 (COLOR)
COLOR 11	0,20 (COLOR)
COLOR 12	0,10 (COLOR)
COLOR 13	0,10 (COLOR)