


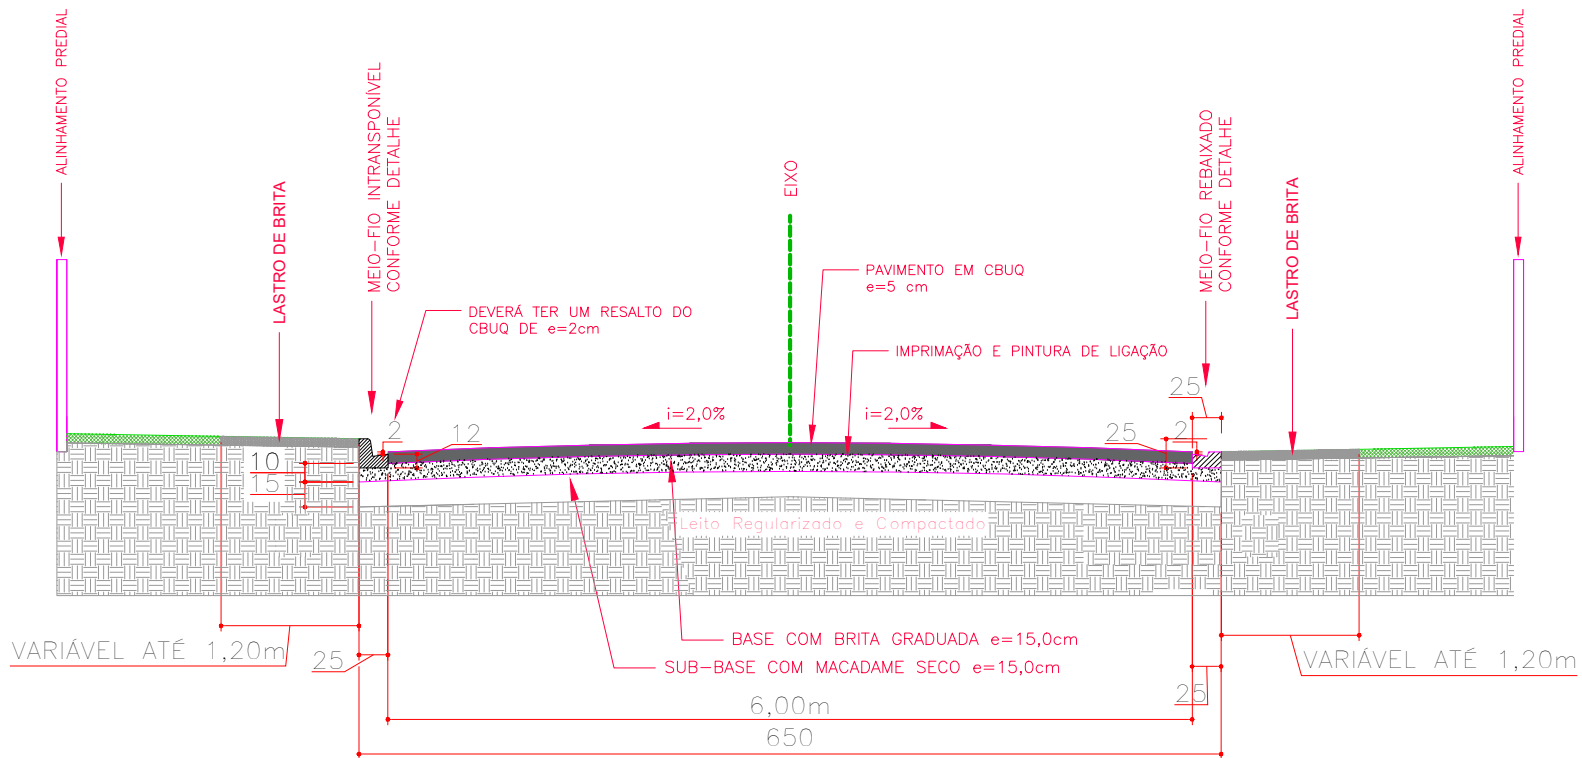


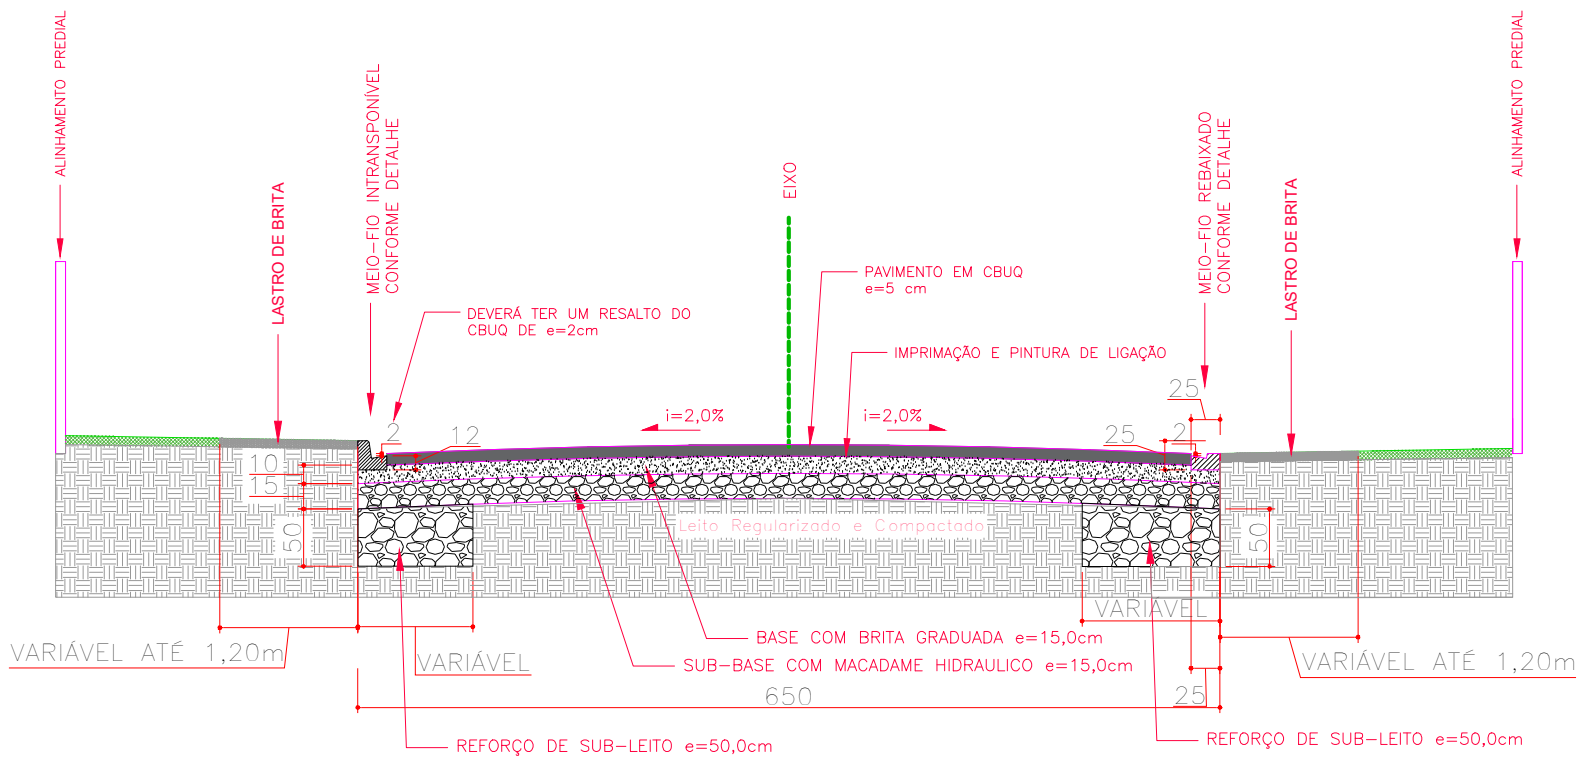

SEÇÃO TRANSVERSAL AA e BB - FAIXA DE ROLAMENTO E MEIO FIO
Estrada Principal Pavãozinho
Escala 1/50

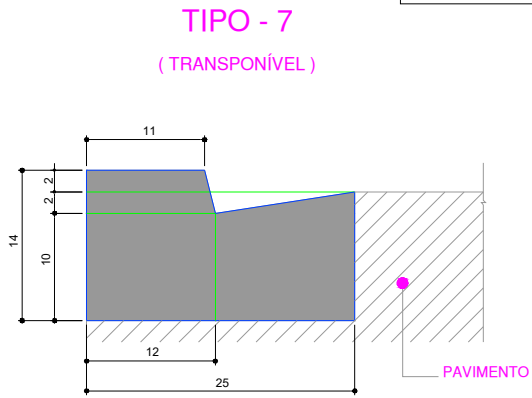

DETALHES MEIOS - FIOS DE CONCRETO
Escala 1/10

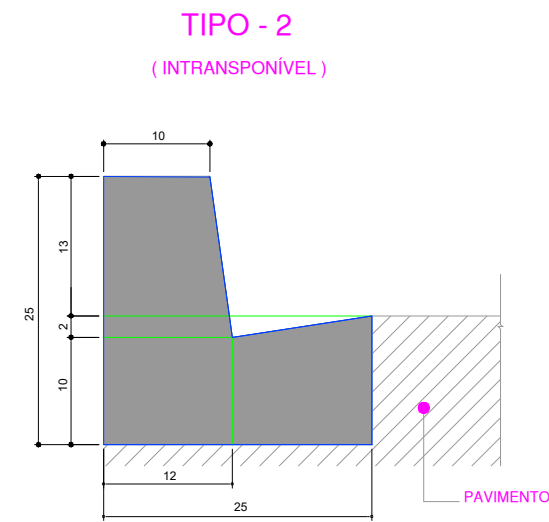

CONSUMOS MÉDIOS (POR METRO DE MEIO-FIO)		
MATERIAIS	TIPO 2	TIPO 7
CONCRETO fck ≥ 11Mpa (m3)	0,042	0,031
FORMAS (m2)	0,54	0,310
ESCAVAÇÃO EM SOLO EVENTUAL (m3)	0,030	0,030

OBS: —
DIMENSÕES EM cm

QUADRO QUANTITATIVO	
REGULARIZAÇÃO DE SUB-LEITO	6.587,95 m
SUB BASE EM MACADAME SECO	912,18 m3
BASE EM BRITA GRADUADA COMPACTAÇÃO	912,18 m3
IMPRIMAÇÃO / PINTURA DE LIGAÇÃO	6.081,18 m2
CBUQ	729,74 TON
CARACTERISTICAS DA VIA	
EXTENSÃO TOTAL DA RUA	1.013,53 m
LARGURA	6,00m

NOTAS					
1. CONFERIR AS MEDIDAS IN-LOCO.					
0	EMIÇÃO DO PROJETO	NOV/23	G.J.M	G.J.M	
REV.	MODIFICAÇÃO	DATA	VERIF.	APROV.	



AGUDOS DO SUL SECRET. DE OBRAS,
PREFEITURA MUNICIPAL SERVIÇOS E URBAN.

TÍTULO:	PAVIMENTAÇÃO EM CBUQ
CONTEÚDO:	PROJETO PAVIMENTAÇÃO SEÇÕES TIPO
ENDEREÇO:	ESTRADA DO PAVÃOZINHO - AGUDOS DO SUL
PROPRIETÁRIO(S):	PREFEITURA MUNICIPAL DE AGUDOS DO SUL - CNPJ: 76.105.667/0001-10
AUTOR DO PROJETO/RESPONSÁVEL TÉCNICO:	GUILHERME JOSÉ MOLETTA - ENGº. CIVIL - CREA-PR 123.482/D



Data :	Desenho:
Jul2025	CLEITON
Escala :	Prancha:
1/100	01
Versão :	/01
04	