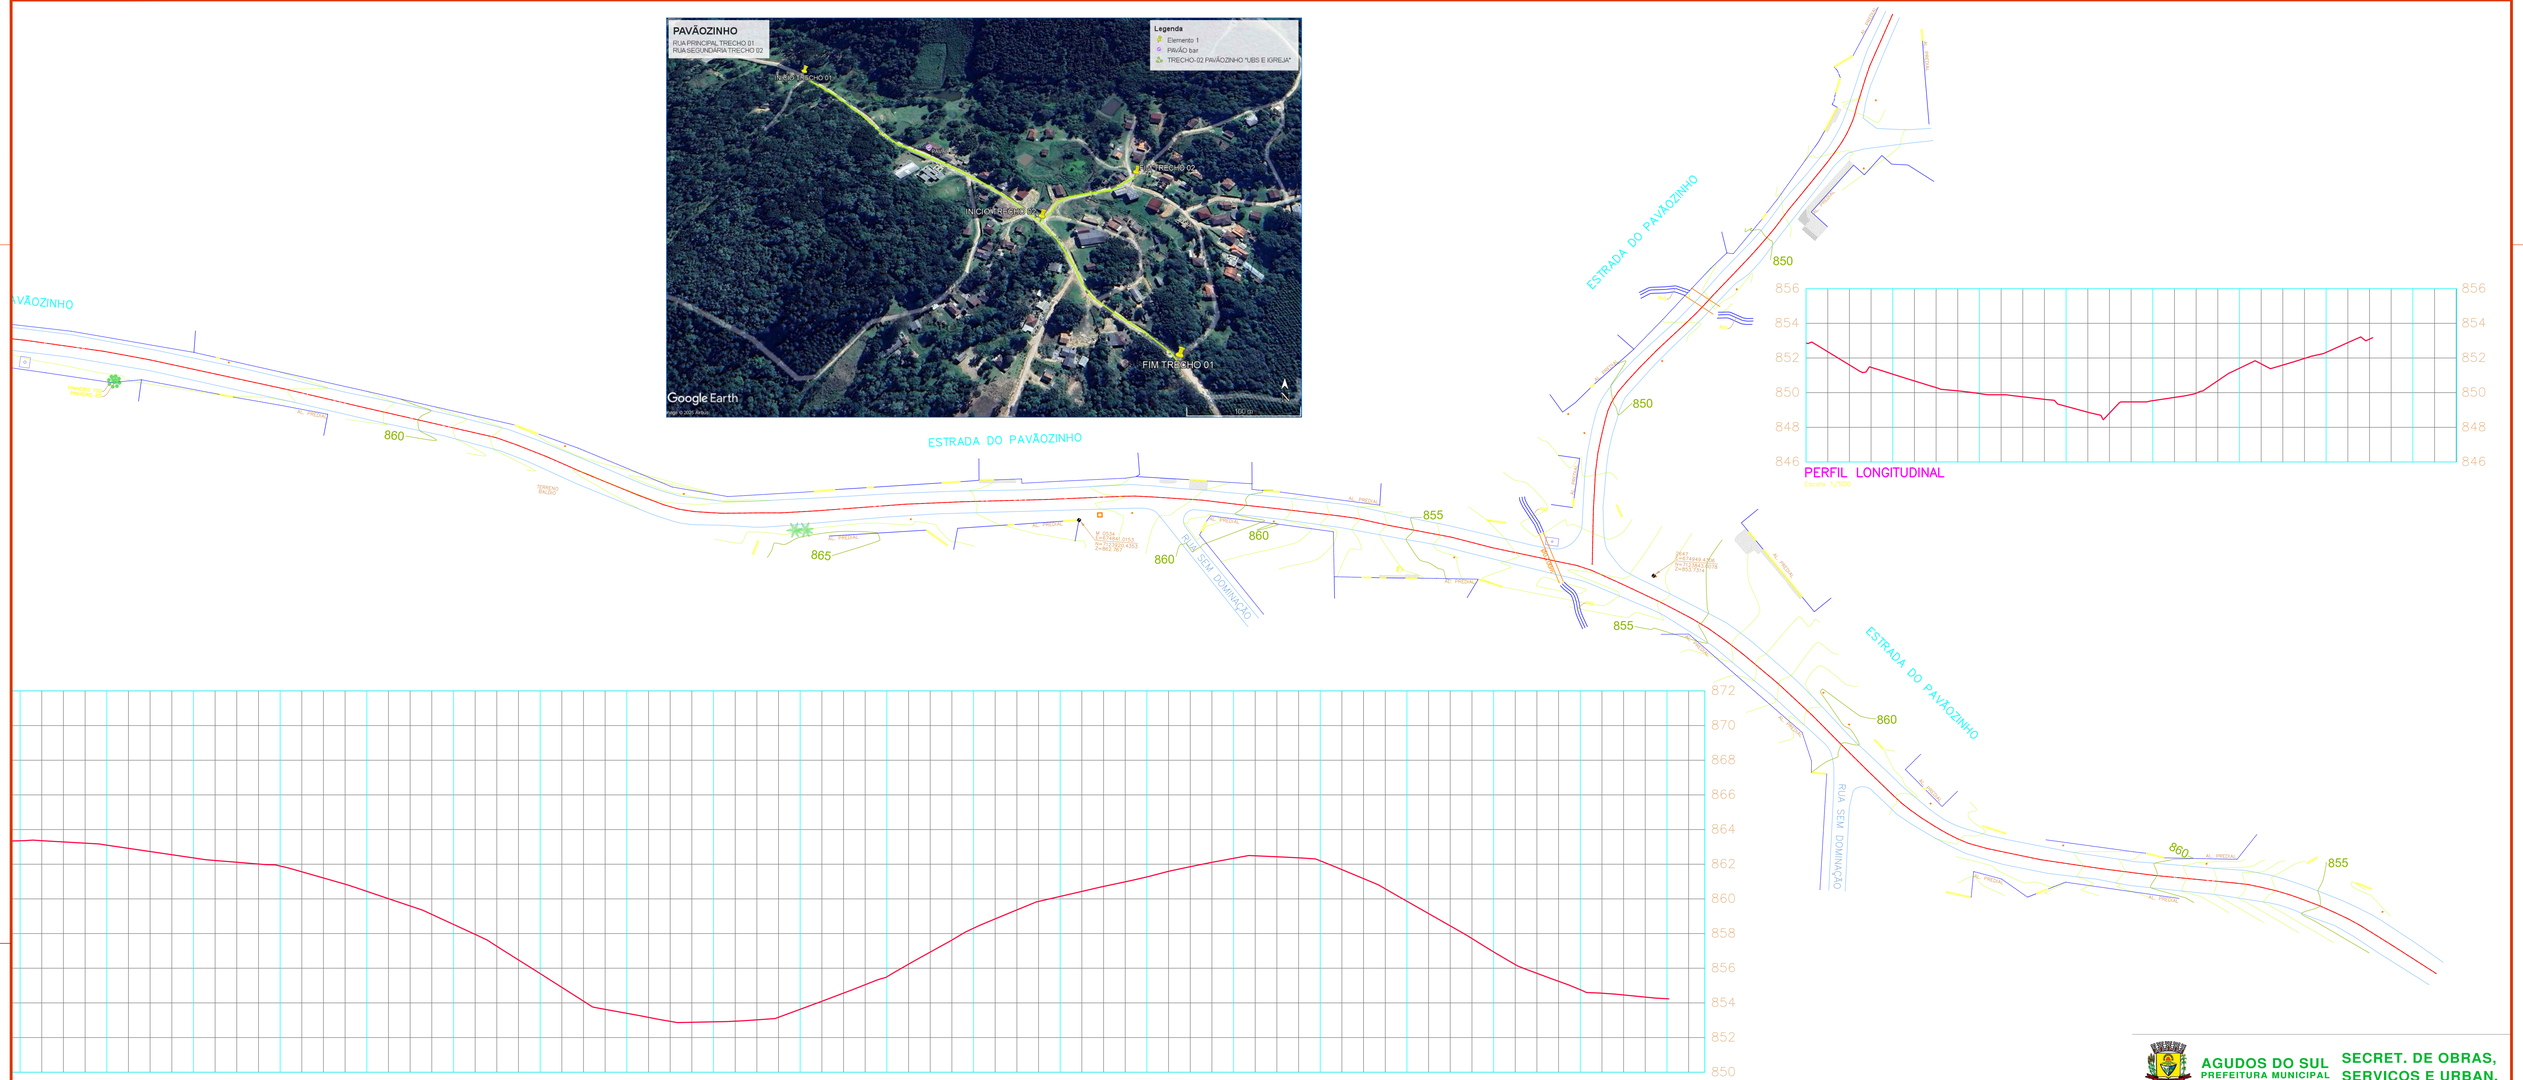

CONVENÇÕES

MURO E TELA	MARCOS TOPOGRÁFICOS	PLACA DE SINALIZAÇÃO	TELEFONE PÚBLICO
MURO	LIXEIRA	RIOS/CURSOS D'ÁGUA	POSTES EXISTENTE
CERCA	CAIXA DE TELEFONE	ALAGADO	POSTES A RELOCAR
GRADE	CAIXA ELETRICA SUBTERRÂNEA	PONTO DE ÔNIBUS	POSTES RELOCADOS
CERCA A SER REMOVIDA	CAIXA DE CAPTAÇÃO EXISTENTE	REMOÇÃO DE PAVIMENTO EXISTENTE POSTERIOR PAVIMENTAÇÃO NOVA	ÁRVORES
BORDO EXISTENTE	CAIXA DE CAPTAÇÃO A SER RETIRADA		VALA/CORREGO
EIXO PROJETADO	POÇO DE VISITA SANEPAR	PAVIMENTAÇÃO NOVA PROJETADA	SARJETA
REDE ELÉTRICA	RN	CICLOVIA PROJETADA	MEIO-FIO A REMOVER
FAIXA DE DOMINIO ATUAL	ENTRADA RESIDENCIA	CICLOVIA EXISTENTE	MEIO-FIO DE SARJETA
FAIXA DE DOMINIO FUTURA	ENTRADA COMERCIAL	CANTEIRO PROJETADO	MEIO-FIO REBAIXADO
CURVAS MESTRAS	TUBO EXISTENTE	CALÇADA PROJETADA	MEIO-FIO EXISTENTE
CURVAS AUXILIARES	BUEIRO	CALÇADA EXISTENTE	MEIO-FIO RETO
SONDAGEM A TRADO		RAMPA DE ACESSO PNE	PAVIMENTAÇÃO PREVISTA

ESPAÇO ÓRGÃOS PÚBLICOS

NOTAS

1. CONFERIR AS MEDIDAS IN-LOCO.

REV.	MODIFICAÇÃO	DATA	VERIF.	APROV.
0	EMISSÃO DO PROJETO	NOV/23		

AGUDOS DO SUL
PREFEITURA MUNICIPAL

SECRET. DE OBRAS, SERVIÇOS E URBAN.

TÍTULO: PAVIMENTAÇÃO EM CBUQ

CONTEÚDO: LEVANTAMENTO TOPOGRÁFICO
CADASTRAL MAPA DE LOCALIZAÇÃO E PERFIL LONGITUDINAL

ENDEREÇO: ESTRADA DO PAVÃOZINHO - AGUDOS DO SUL

PROPRIETÁRIO(S): GENERO
CONCEIÇÃO DE
LOURDES MARCETO
ANGELO GENERO PEREIRA
ANA CLAUDIA GENERO
ANA CLAUDIA GENERO
ANA PAULA GENERO
ANA PAULA GENERO

PREFEITURA MUNICIPAL DE AGUDOS DO SUL - CNPJ: 76.105.667/0001-10

AUTOR DO PROJETO/RESPONSÁVEL TÉCNICO:
GUILHERME JOSE MOLETTA:05339182940 Assinado de forma digital por GUILHERME JOSE MOLETTA:05339182940 Dados: 2025.03.27 13:33:10 -03'00'
GUILHERME JOSÉ MOLETTA - ENG°. CIVIL - CREA PR 123.482/D

ENGENHARIA CIVIL
CNPJ 10.890.189/0001-75
(41)99153-0153

Data : Jul/2025	Desenho: GM	
Escala : Indicada	Prancha: 02/02	
Versão : 01		