


# BOCA DE LOBO SIMPLES


Concreto 22 Mpa  
PLANTA  
ESCALA 1:20

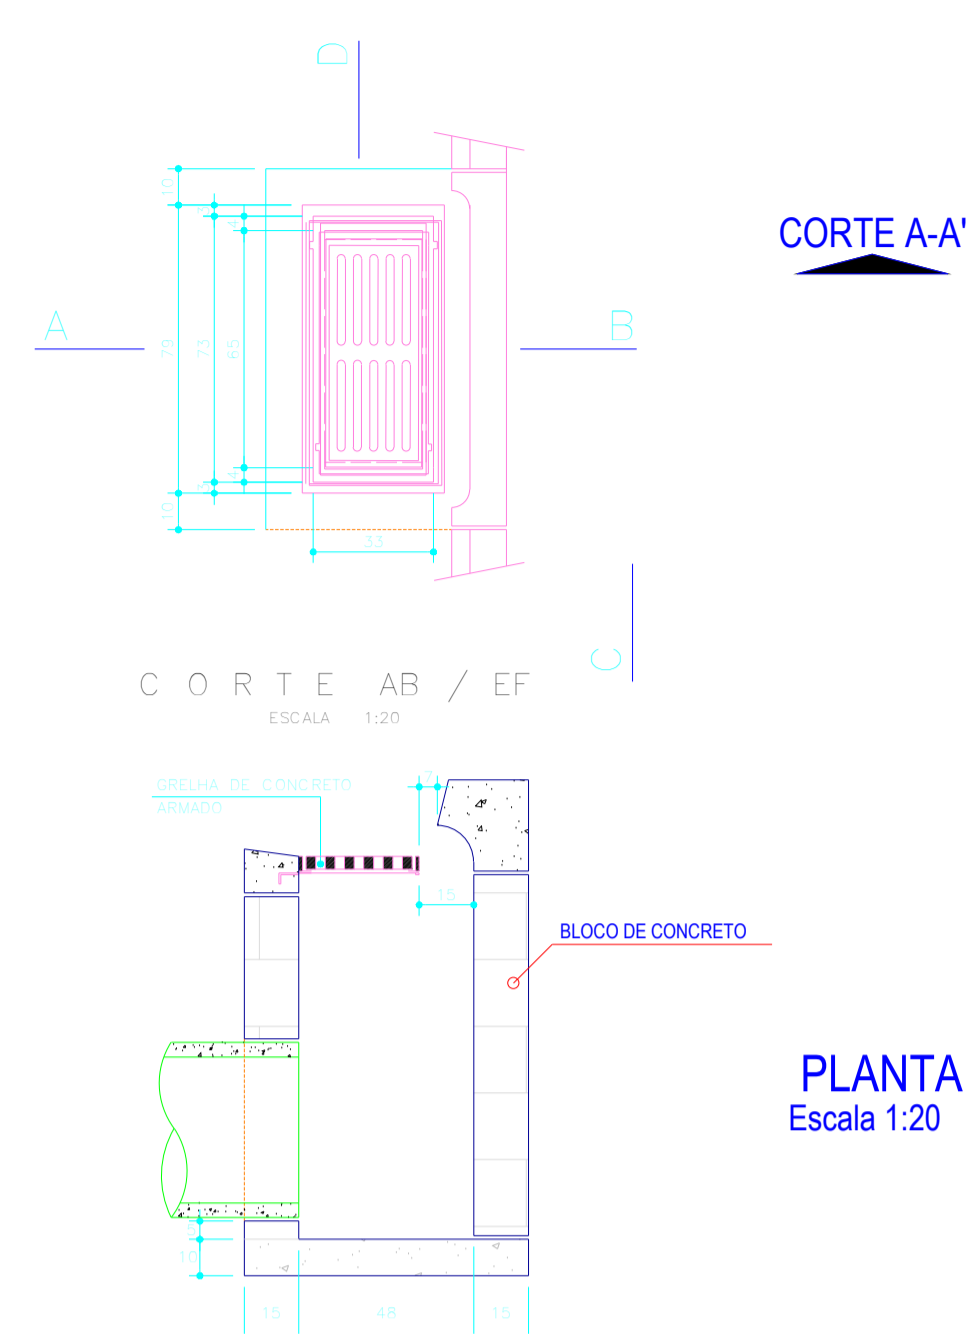

CORTE A-A'

PLANTA - ALA 01 E 02  
Escala 1:20


## DETALHES CX. DE LIGAÇÃO COM BOCA DE LOBO

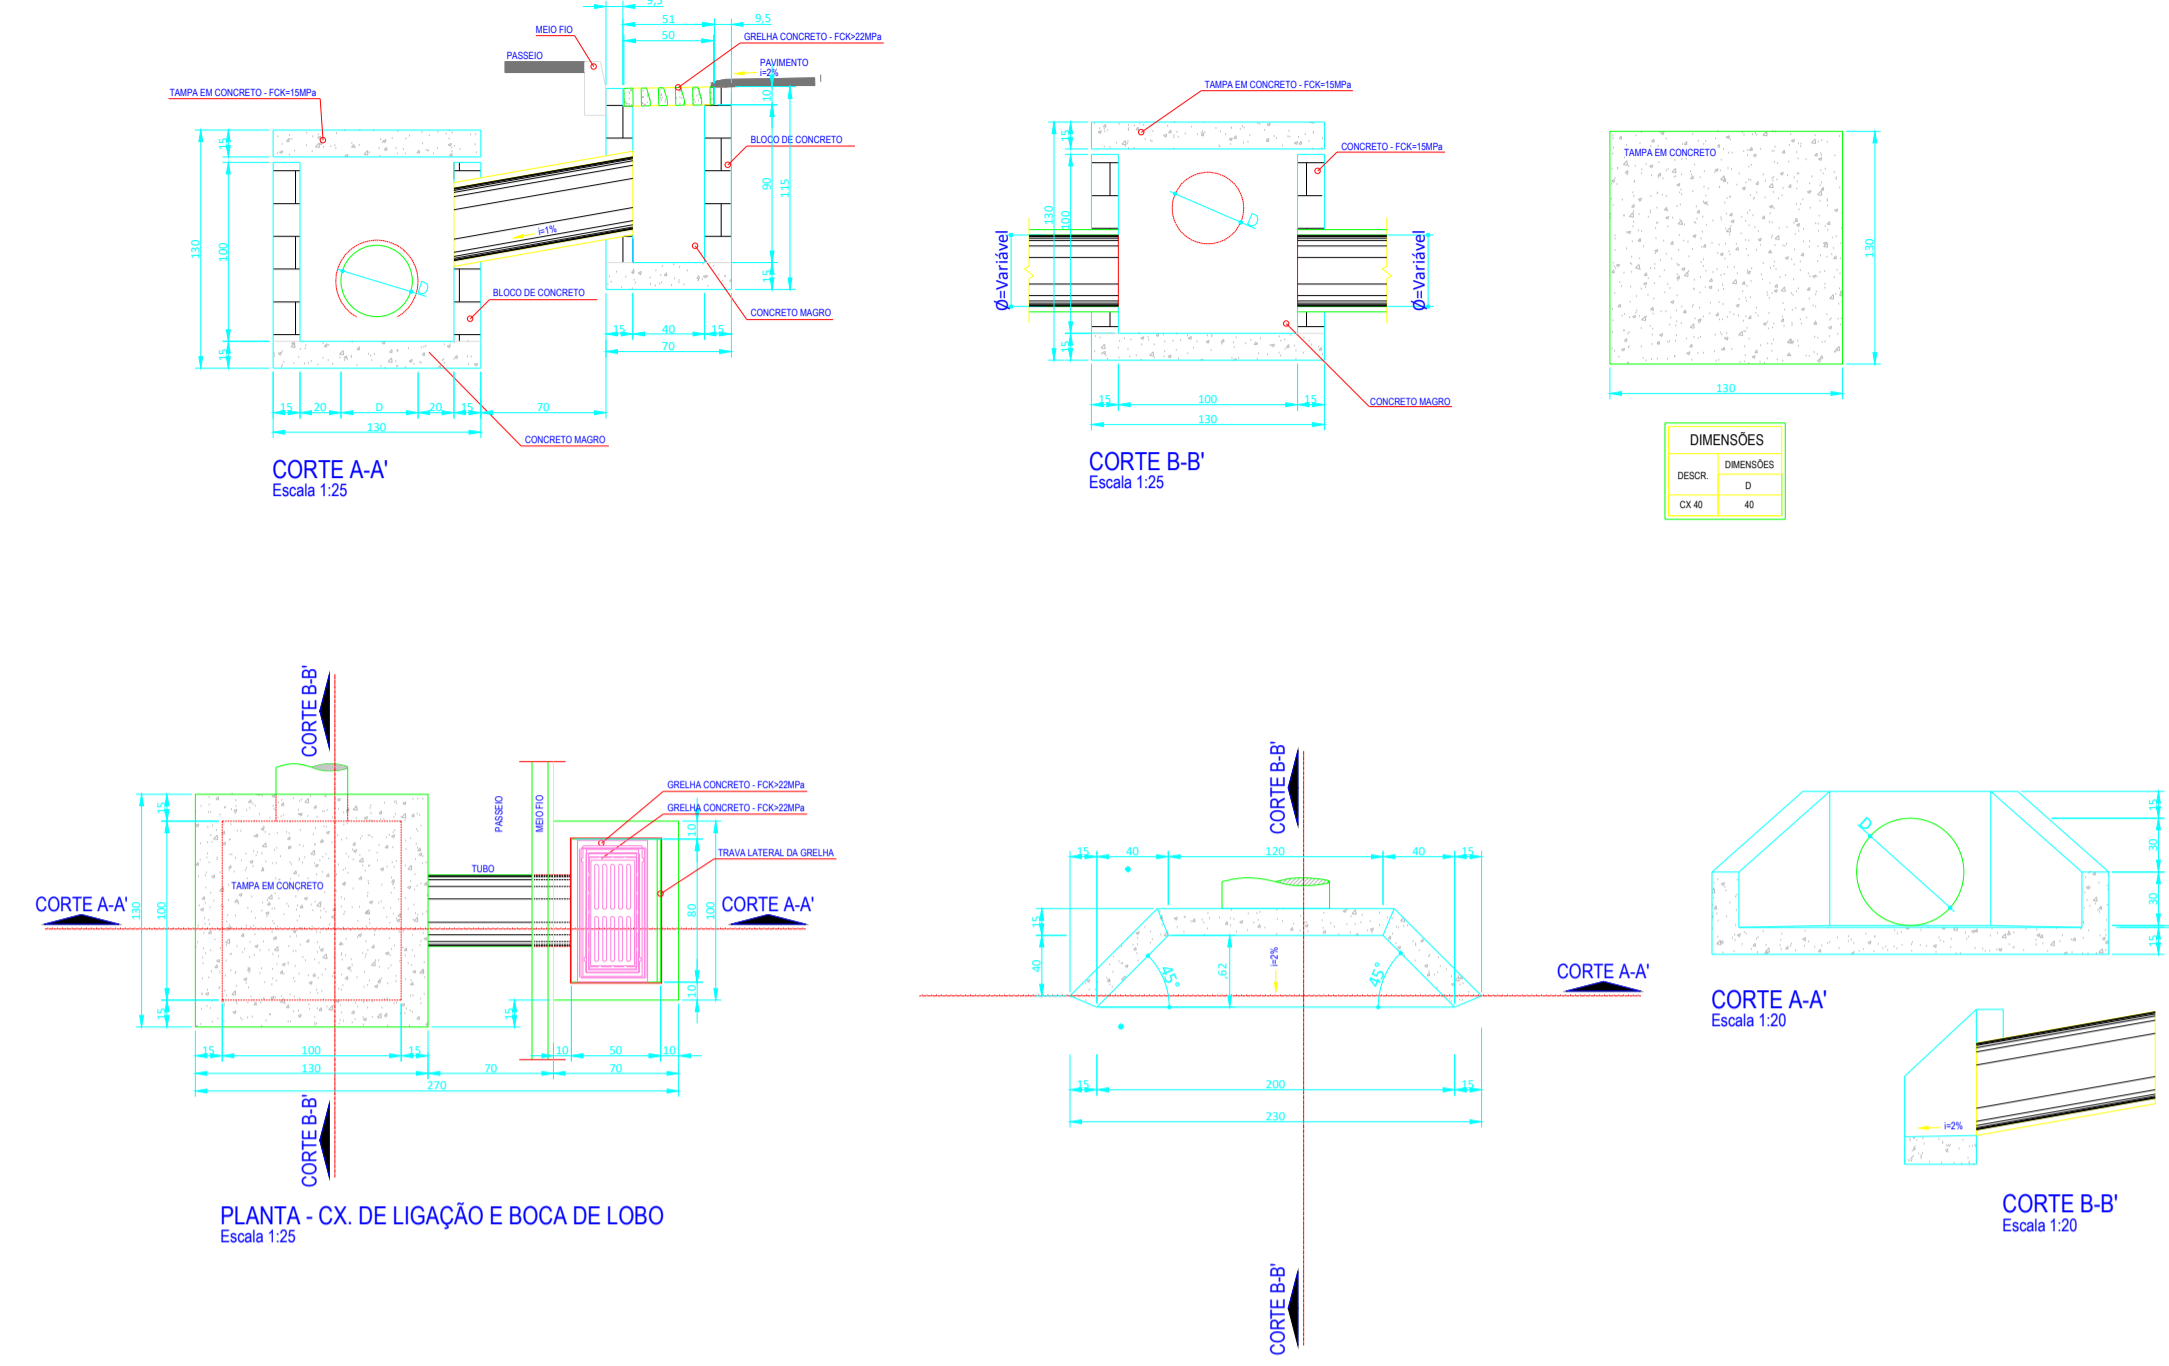

CORTE A-A'  
Escala 1:25

CORTE B-B'  
Escala 1:25


DIMENSÕES

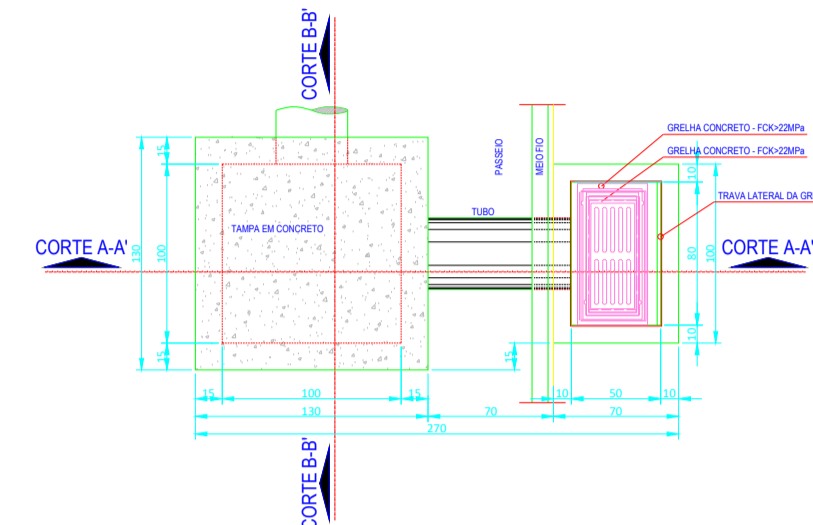


PLANTA - CX. DE LIGAÇÃO E BOCA DE LOBO  
Escala 1:25

CORTE A-A'  
Escala 1:20

CORTE B-B'  
Escala 1:20

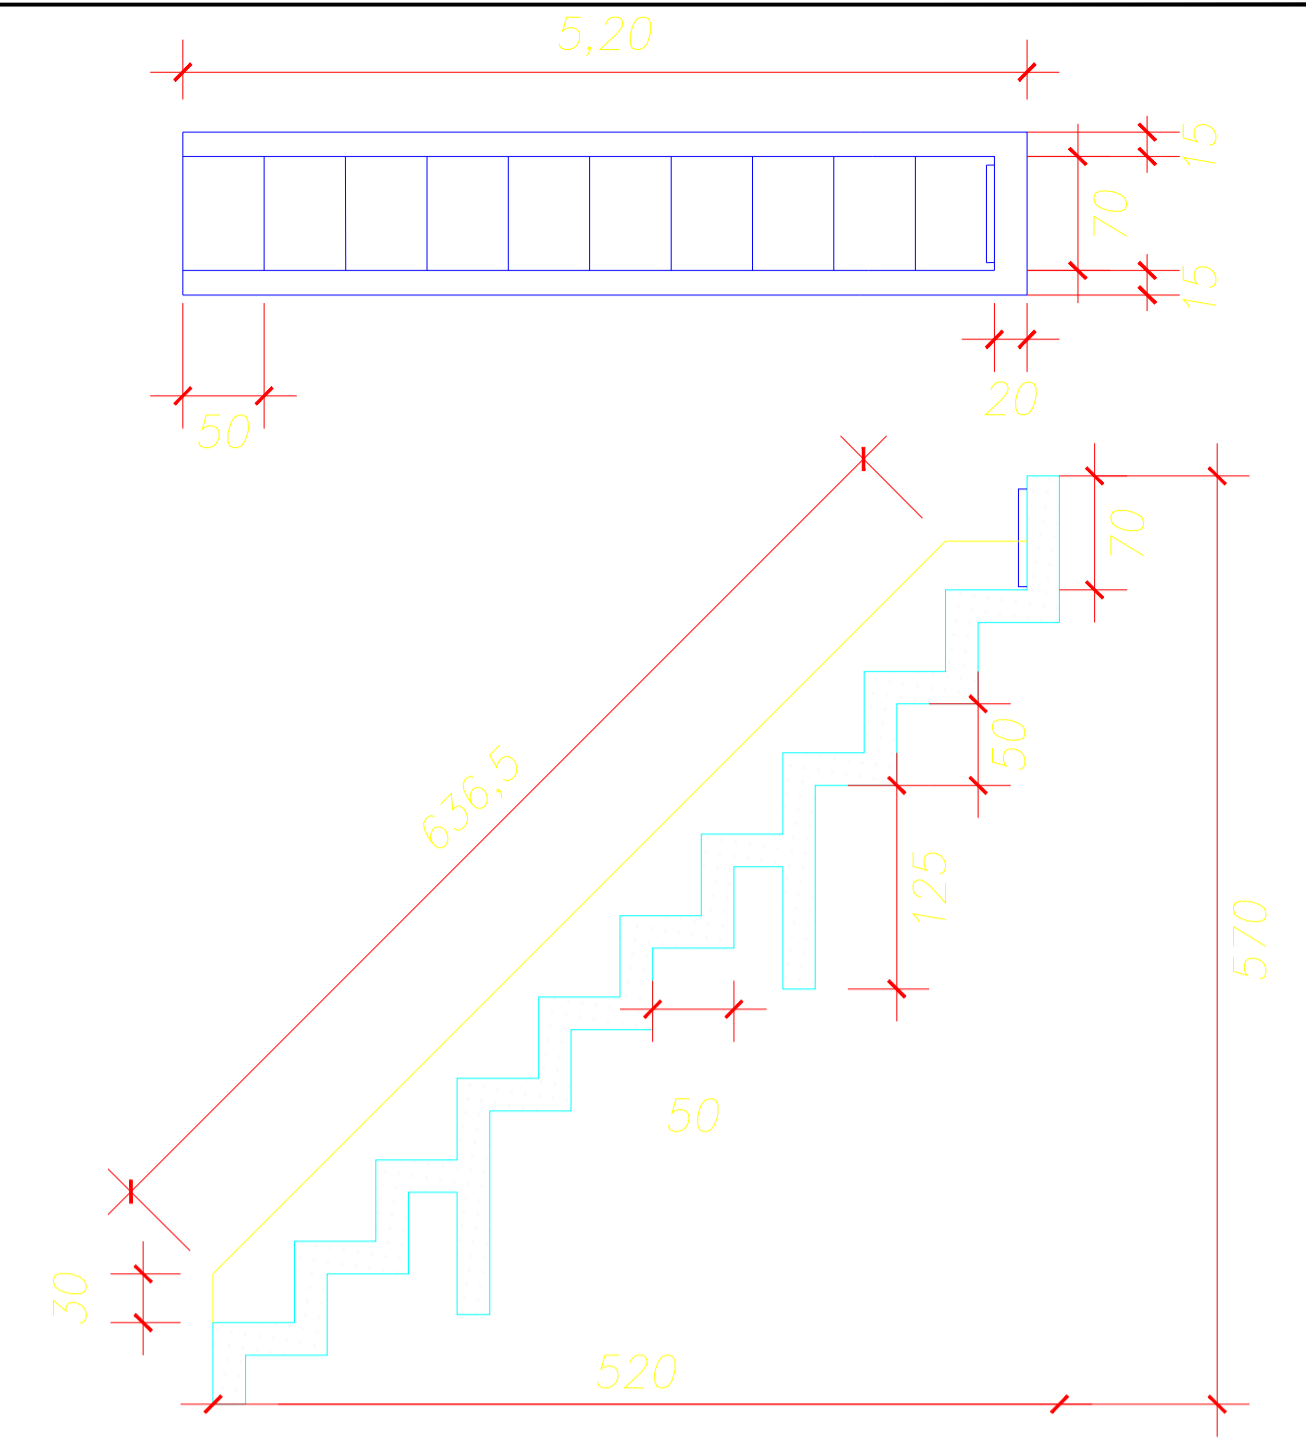

DETALHE ESCADA HIDRÁULICA - ESCALA 1/50

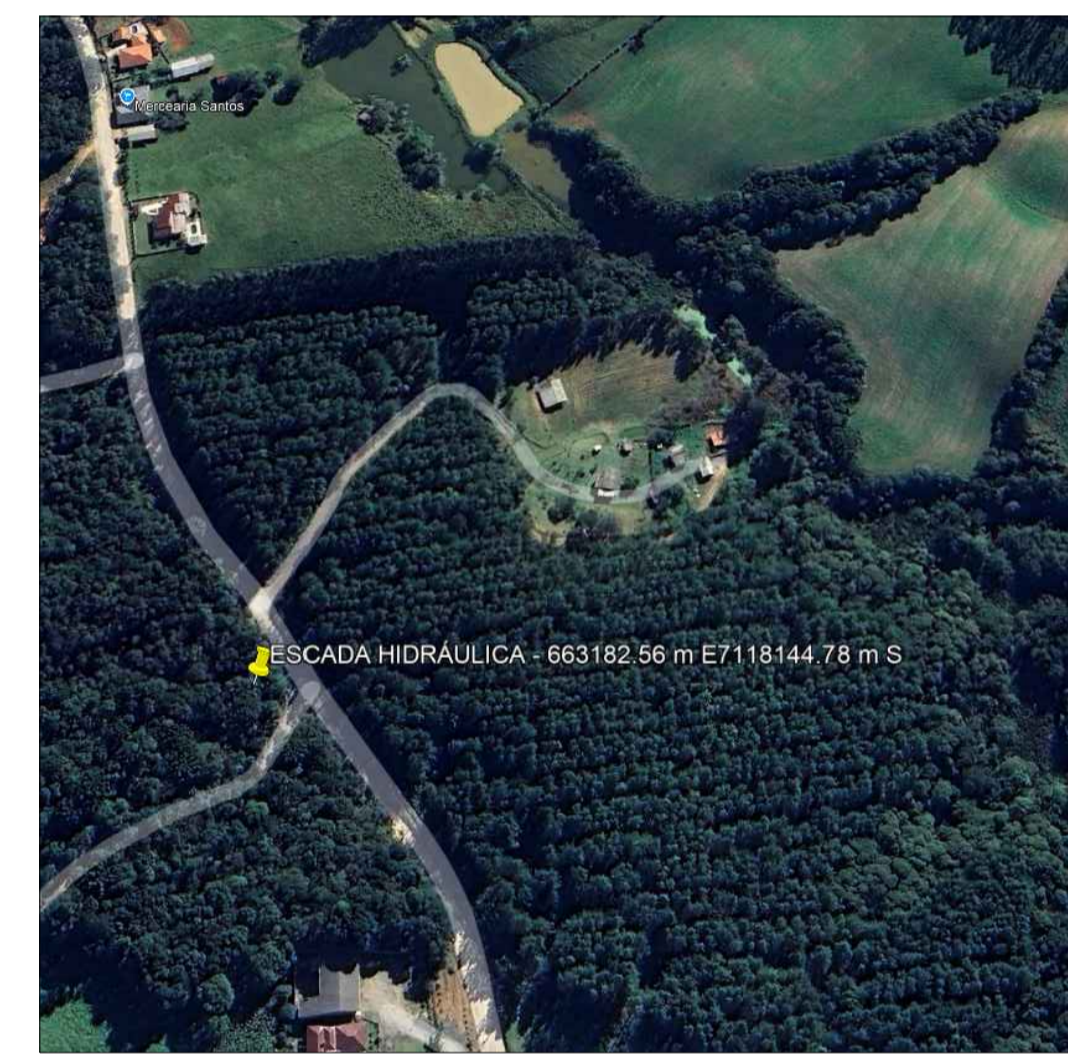



LOCAL DE EXECUÇÃO DA ESCADA HIDRÁULICA

**CONVENÇÕES**

- CAIXA DE LIGAÇÃO
- BOCA DE LOBO
- Corpo de BSTC
- ALA BSTC

**TABELA QUANTITATIVA**

Caixa de ligação	10 un.
Boca de lobo	16 un.
Corpo de BSTC armado 40cm	48,00m
Corpo de BSTC simples 60cm	123,50m
Corpo de BSTC simples 40cm	67,00m
Corpo de BSTC armado 60cm	16,00m
Ala P/ BSTC Ø60	1 un.
Dissipador de Energia Ø80	n/a.

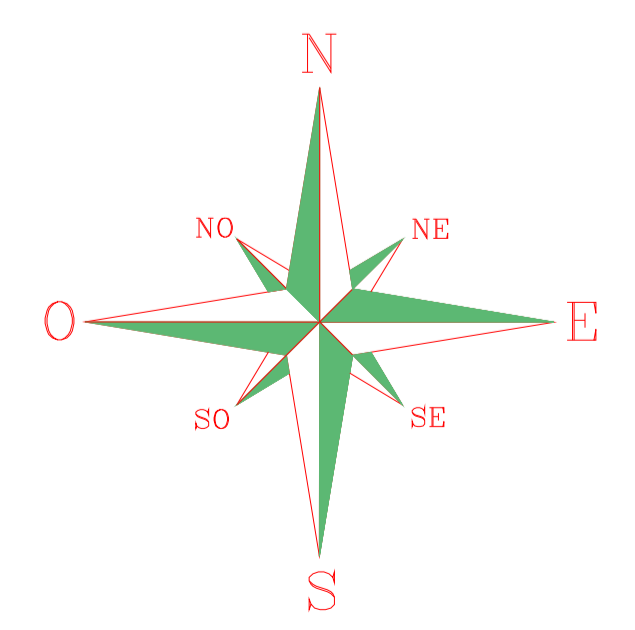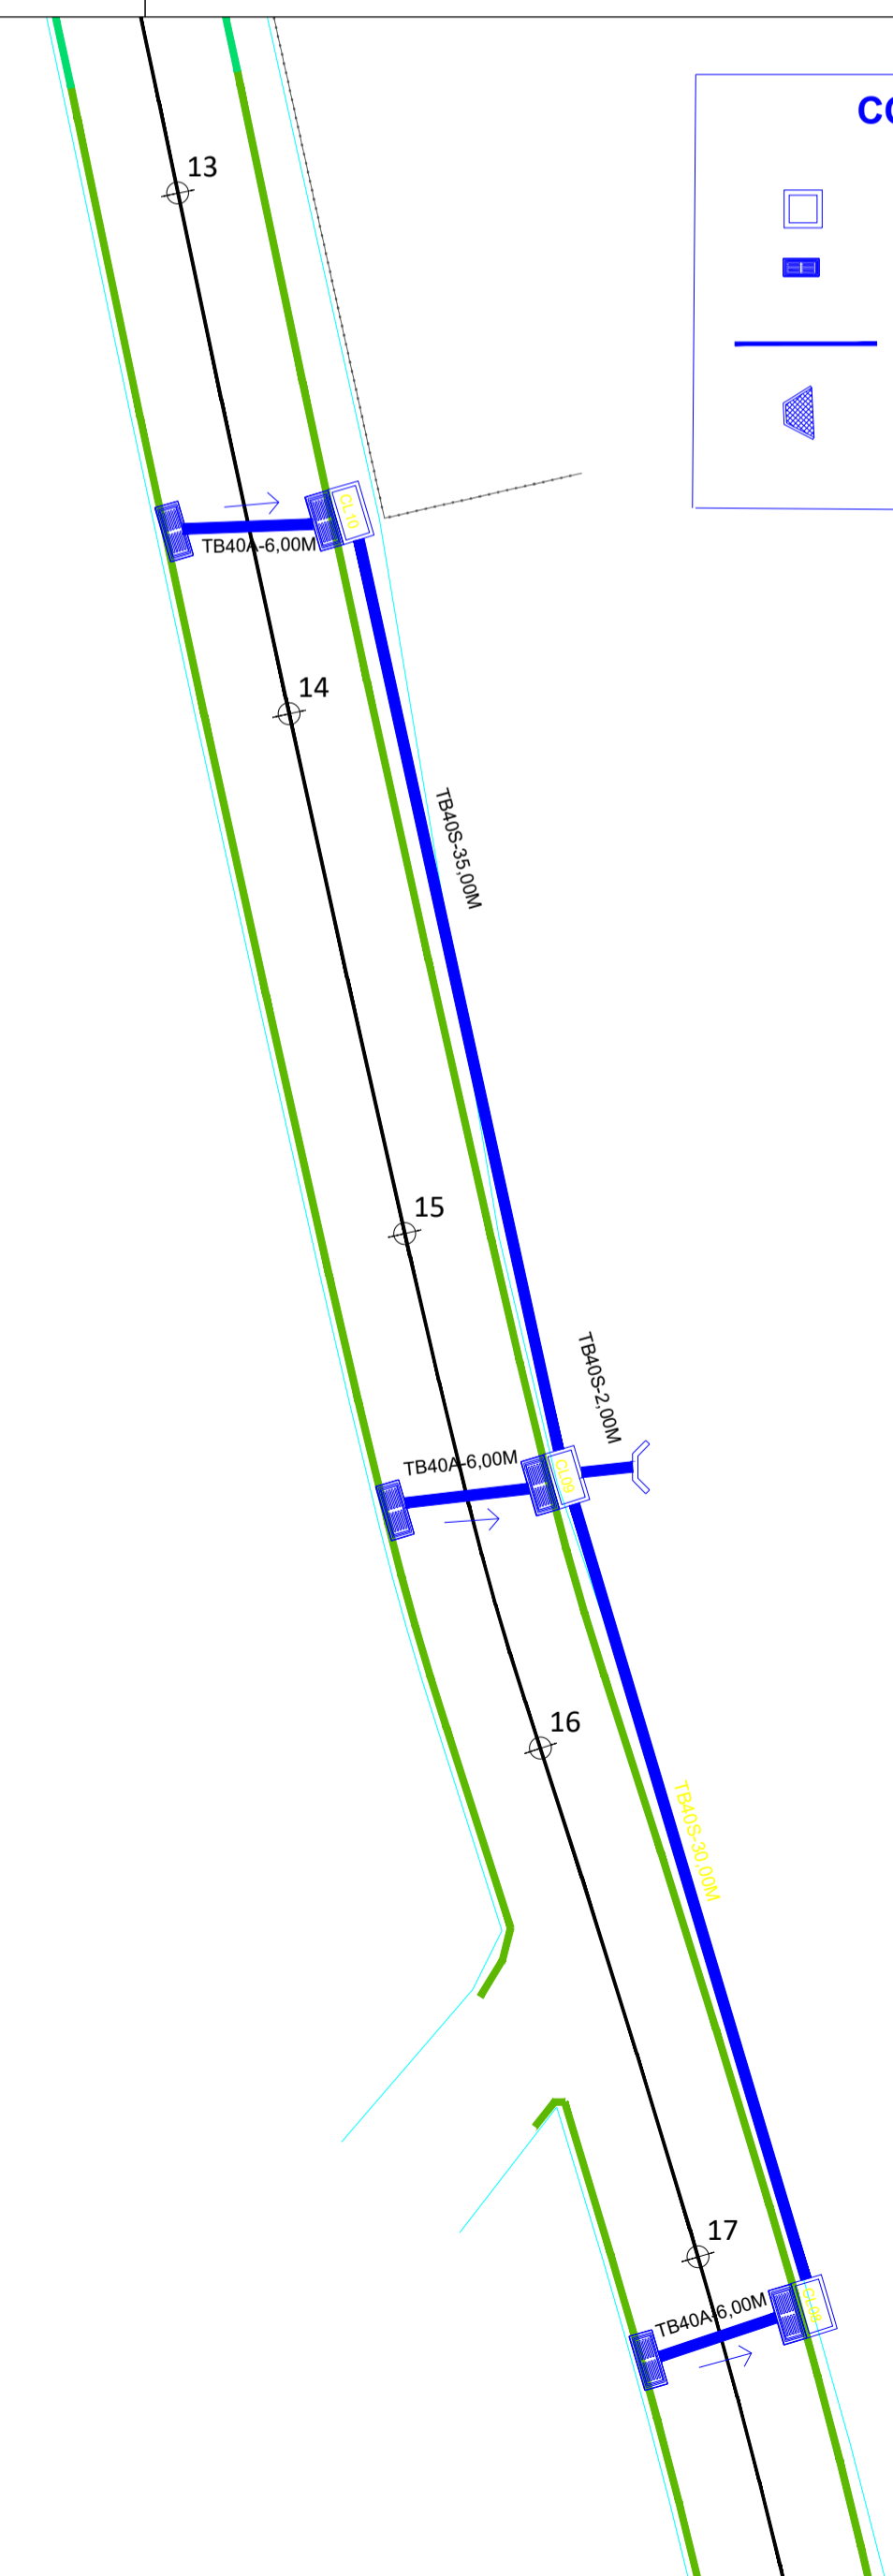

PLANTA PROJETO DE DRENAGEM DE AGUAS PLUVIAIS  
Escala: 1/300

**AGUDOS DO SUL**  
PREFEITURA MUNICIPAL

**SECRET. DE PLANEJAMENTO, URBANISMO, E SERV.**

TÍTULO: PAVIMENTAÇÃO EM CBUQ DE RUAS URBANAS  
CONTEÚDO: PROJETO DE PAVIMENTAÇÃO - DRENAGEM  
ENDEREÇO: ESTRADA PRINCIPAL LAGOA - LAGOA DOS PRETO - AGUDOS DO SUL

PROPRIETÁRIOS: PREFEITURA MUNICIPAL DE AGUDOS DO SUL - CNPJ: 76.105.667/0001-10  
AUTOR DO PROJETO/RESPONSÁVEL TÉCNICO: CLEITON LUIZ DA SILVA PEREIRA - ENGR. CIVIL - CREA-PR 202395/D

Data: Abril/2026  
Escala: Individual  
Versão: 01

Desenho: CLEITON  
Prancha: 03/03

**NG**  
ENGENHARIA CIVIL  
CNPJ 14.048.120/0001-15