


PLANTA PROJETO GEOMÉTRICO E SINALIZAÇÃO  
Escala: 1/300

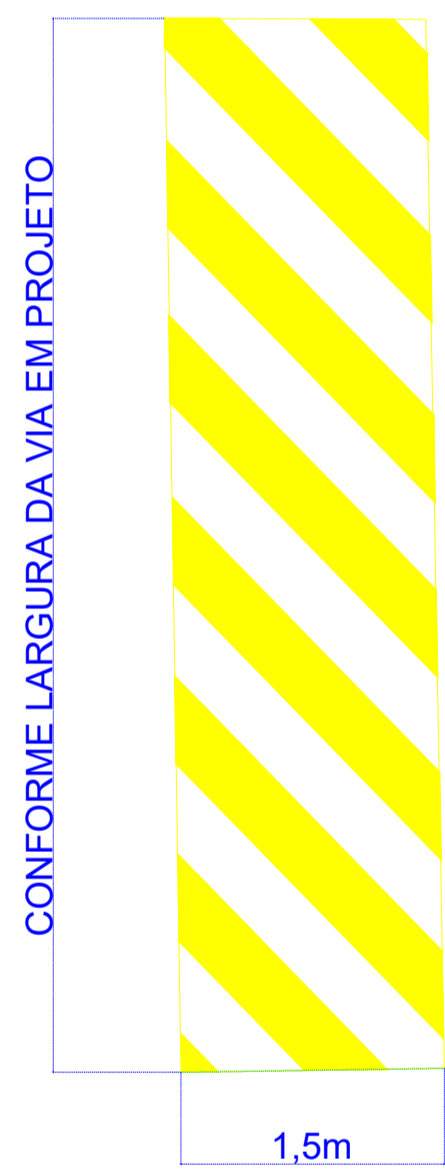

- LEGENDA PAVIMENTAÇÃO:**
- Meio-fio tipo 02
  - Meio-fio tipo 07
  - CBUQ

**LISTA DE QUANTIDADES:**

Área de pintura de faixa de pedestre e lombada: 8,96 m<sup>2</sup>  
 Comprimento faixa amarela (eixo): 363,46 m  
 Comprimento faixa branca (bordo): 726,92 m

- Placa sinalização refletiva-círculo (0,1964m<sup>2</sup>/ud): 4 und
- Placa sinalização refletiva-octógono (0,2160m<sup>2</sup>/ud): 2 und
- Placa sinalização refletiva-losango (0,2500m<sup>2</sup>/ud): 4 und

- LEGENDA:**
- Faixa branca com largura de 10cm
  - Faixa amarela com largura de 10cm
  - $\phi^{14}$  Estaqueamento a cada 20m


**MEMORIAL DE CALCULO SIMPLIFICADO.**

ÁREA DE REGULA e SUB-BASE: 363,46 metros lineares vezes 7 metros de caixa.  
 ÁREA DE BASE e CBUQ: 363,46 metros lineares vezes 6 metros de caixa.


**LISTA DE QUANTIDADES:**

Área de Regula: 2.544,22 m<sup>2</sup>  
 Área da Sub-Base: 2.544,22 m<sup>2</sup>  
 Área da Base: 2.180,76 m<sup>2</sup>  
 Área de Revestimento Asfáltico: 2.180,76 m<sup>2</sup>  
 Área de Acesso Veículos: 88,00 m<sup>2</sup>  
 Meio-fio Tipo 2: 639,00 m  
 Meio-fio Tipo 7: 88,00 m  
 Grama: 319,46 m<sup>2</sup>  
 Calçada de acesso: 88,00m<sup>2</sup>

EXTENSÃO DA VIA : 363,46m

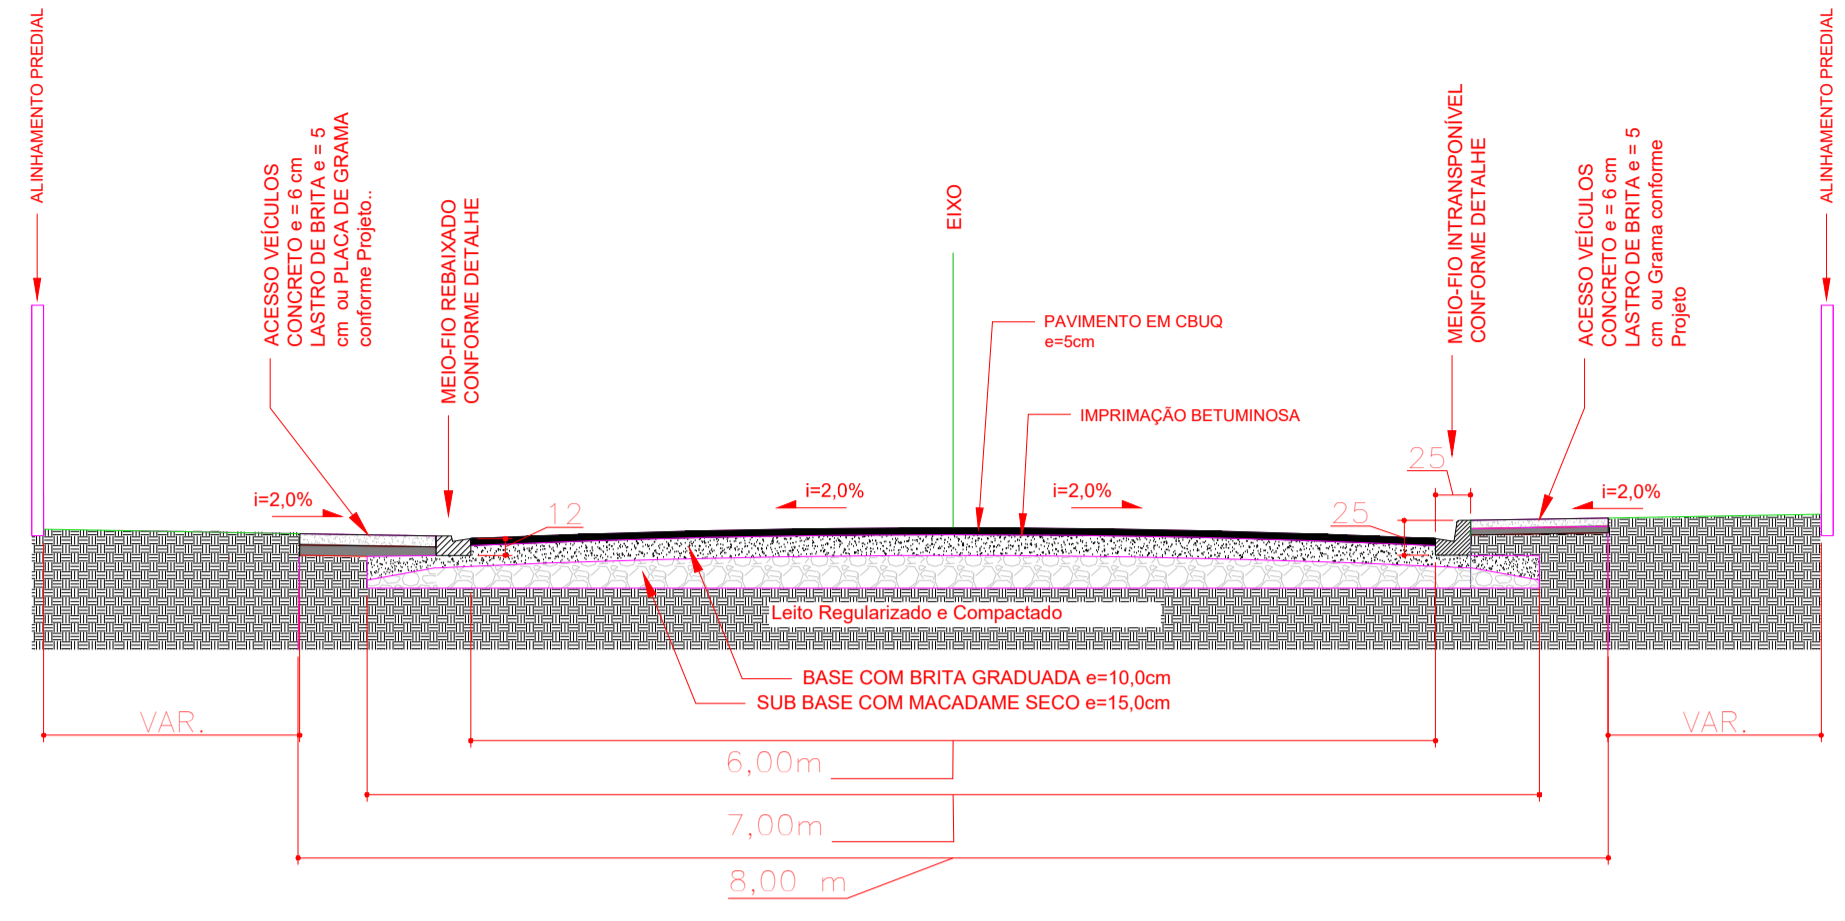

SEÇÃO TRANSVERSAL AA - FAIXA DE ROLAMENTO, PASSEIO E ACESSO DE VEÍCULOS  
Escala 1/50

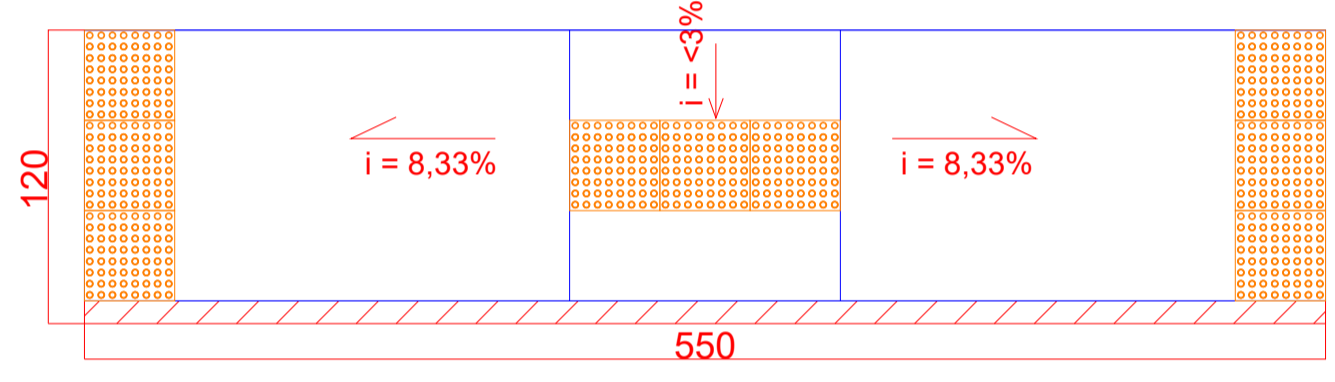

DETALHE DE RAMPA COM PISO TÁTIL



GRADUADA EXIGIDA



4A EXIGIDO

**AGUDOS DO SUL**  
PREFEITURA MUNICIPAL

**SECRET. DE PLANEJAMENTO, URBANISMO, E SERV.**

**NG**  
ENGENHARIA CIVIL  
CPF: 14.048.500/01-10

TÍTULO: PAVIMENTAÇÃO EM CRUQ  
 CONTEÚDO: PROJETO DE PAVIMENTAÇÃO - SINALIZAÇÃO E GEOMÉTRICO  
 ENDEREÇO: RUA DAS LARANJEIRAS - LEAO - AGUDOS DO SUL  
 PROPRIETÁRIO(S): PREFEITURA MUNICIPAL DE AGUDOS DO SUL - CNPJ: 76.105.667/0001-10  
 AUTOR DO PROJETO/RESPONSÁVEL TÉCNICO: CLEYTON LUIZ DA SILVA PIBEIRA - ENG. CIVIL - CREA-PR 202395/D

DATA: Abril/2026  
 Escala: 1/300  
 Versão: 01

Desenho: CLEYTON  
 Prancha: 01/03