



PLANTA PROJETO - ESTACA 00 - 19

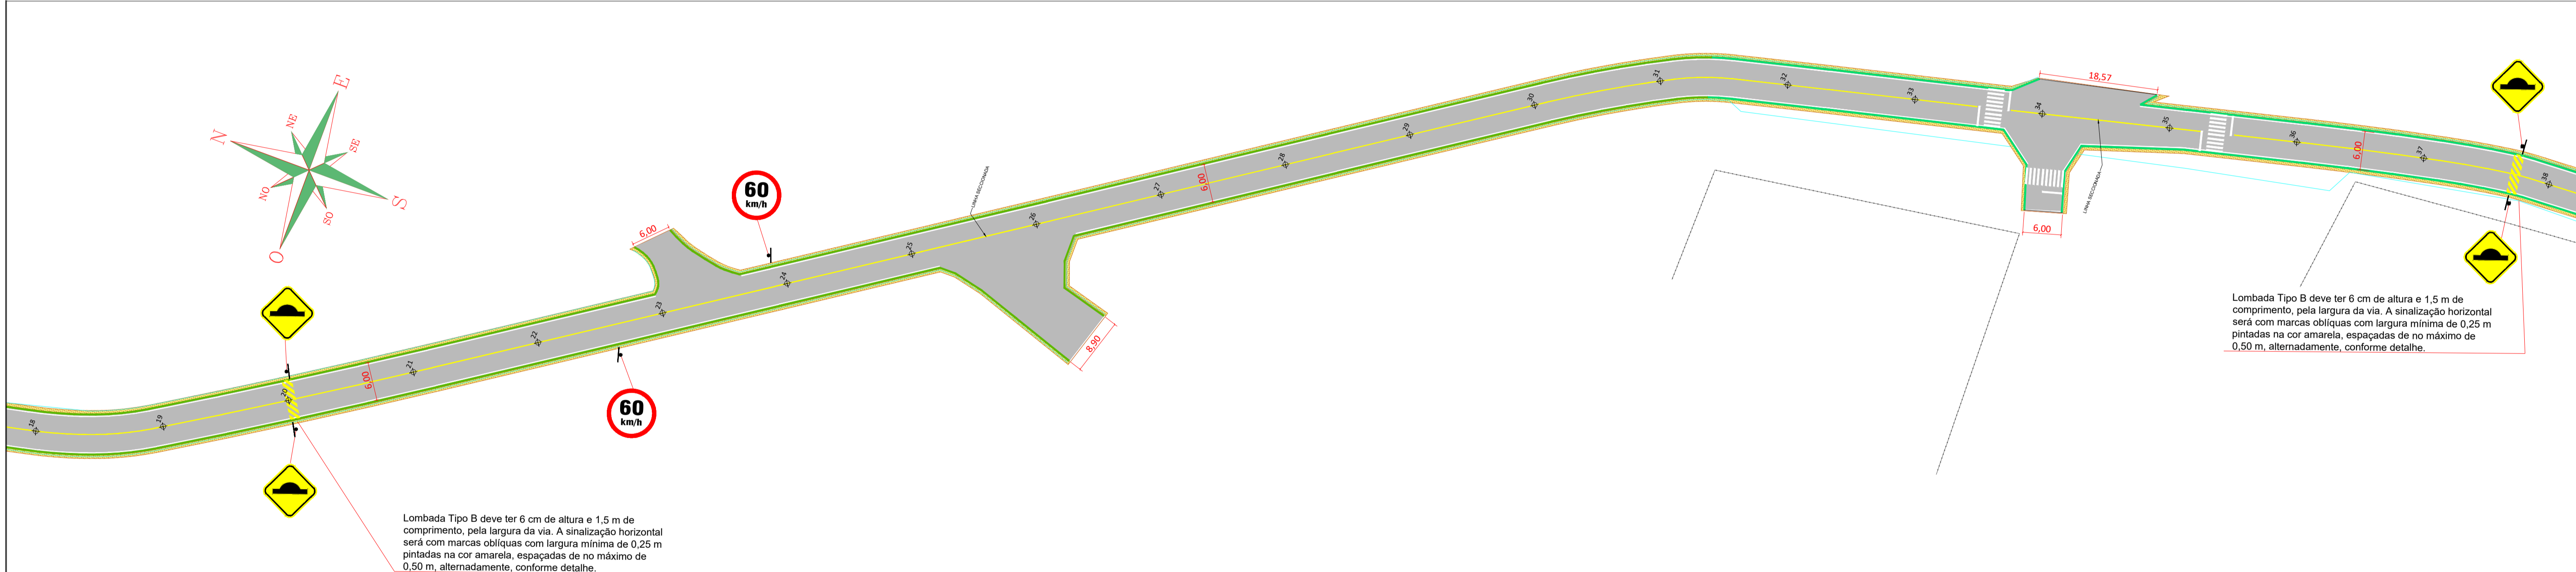

PLANTA PROJETO - ESTACA 19 - 39

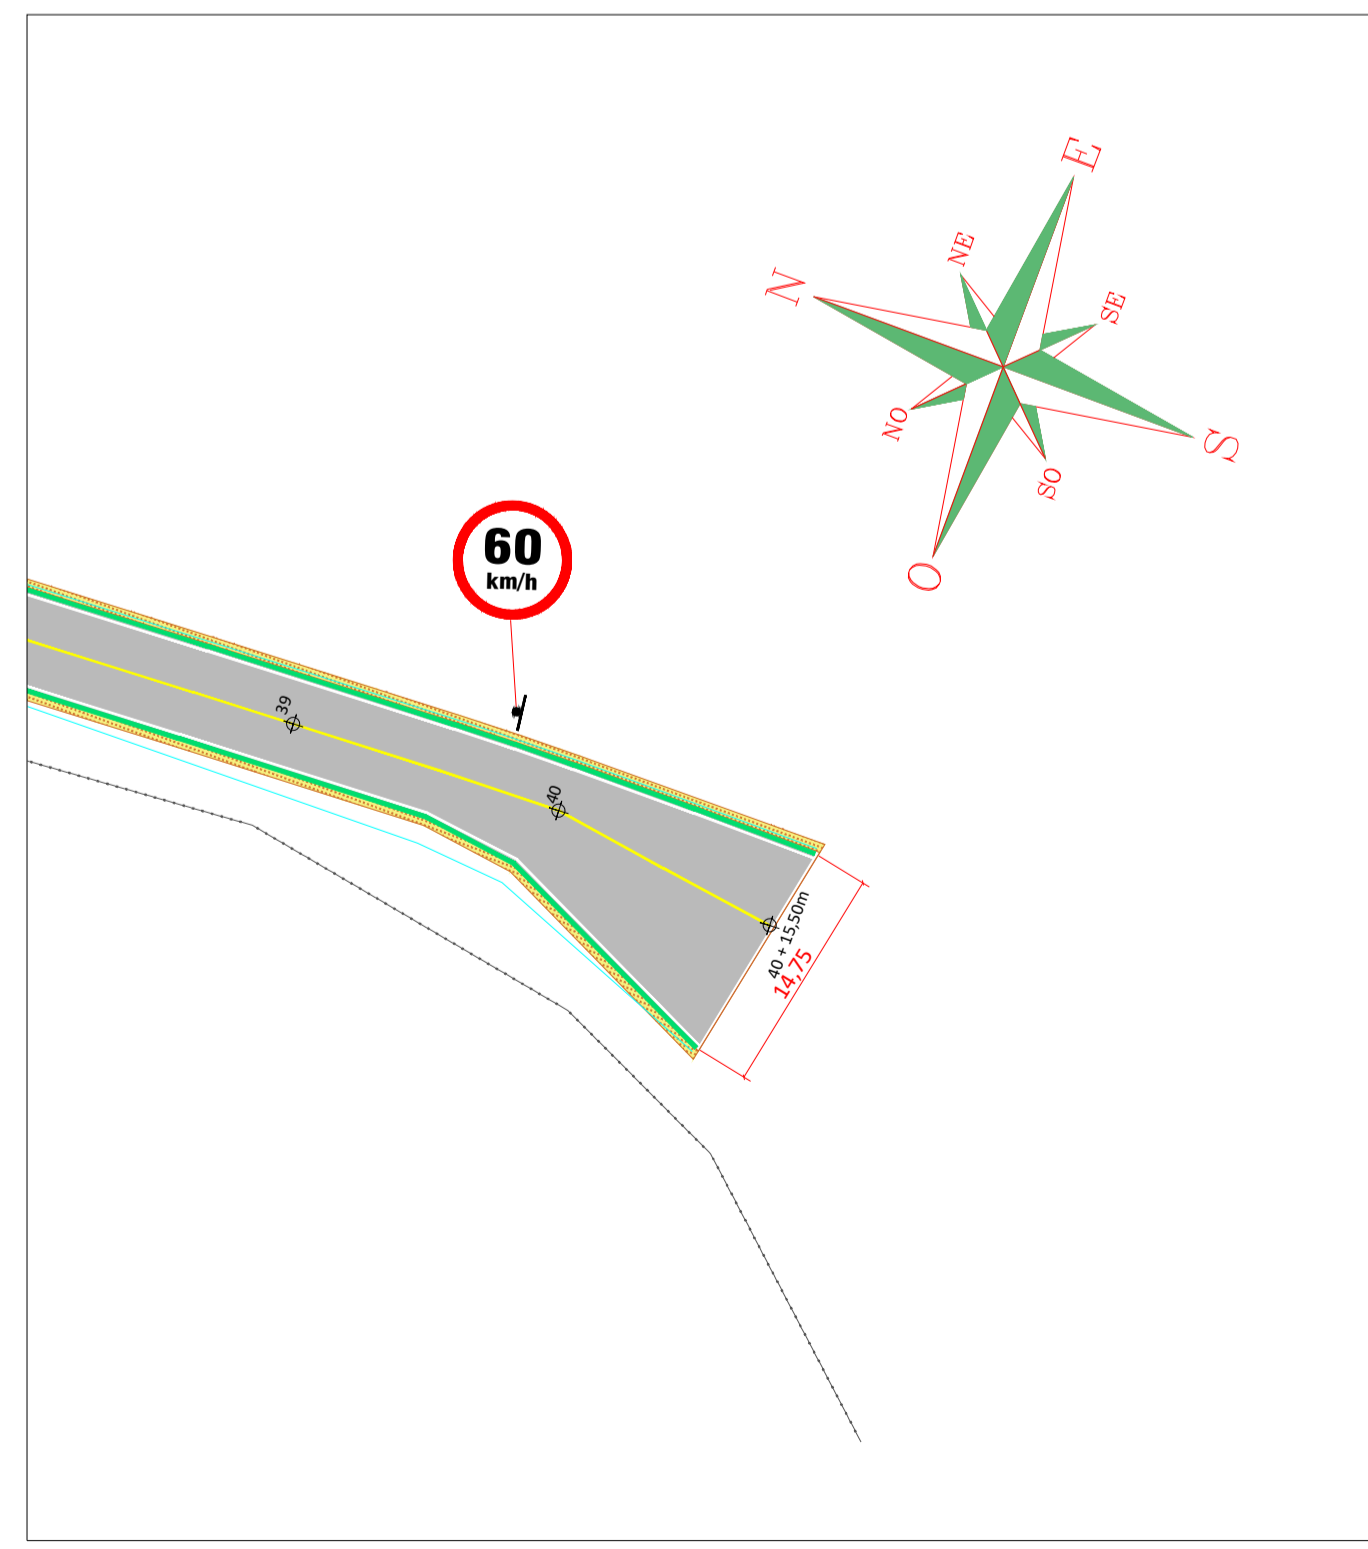

PLANTA PROJETO - ESTACA 39 - 40 + 15,50m

LISTA DE QUANTIDADES:



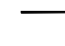

Área de pintura de faixa de pedestre e lombada: 27,00 m²



Comprimento faixa amarela (eixo): 815 m
 Comprimento faixa branca (bordo): 1630 m

 Placa sinalização refletiva-círculo (0,1964m²/ud): 4 und

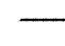


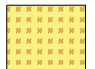
 Placa sinalização refletiva-losango (0,2500m²/ud): 6 und


LEGENDA:

-  Alinhamento predial
-  Alinhamento natural da via
-  Faixa branca com largura de 10cm
-  Faixa amarela com largura de 10cm

-  ±14 Estaqueamento a cada 20m
-  Faixa de Pedestres L=20cm e C=200cm

LEGENDA PAVIMENTAÇÃO:

-  Meio-fio tipo 02
-  Meio-fio tipo 07
-  CBUQ
-  Travamento de meio-fio

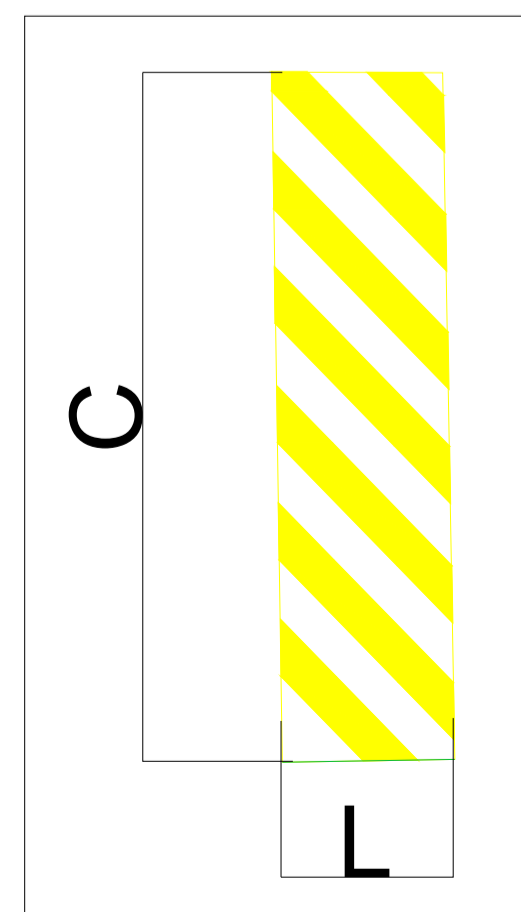

ESPECIFICAÇÃO DE LOMBADA
 h ALTURA DE 10CM
 C COMPRIMENTO CONFORME VIA
 L LARGURA DE 1,5M

LISTA DE QUANTIDADES:

Área de Regula: 5.810,00 m²
 Área da Sub-Base: 5.810,00 m²
 Área da Base: 5.400,00 m²
 Área de Revestimento Asfáltico: 5.400,00 m²
 Área de Travamento de Meio-fio: 824,50 m²
 Meio-fio Tipo 2: 766,00 m
 Meio-fio Tipo 7: 882,00 m

EXTENSÃO DA VIA : 815,50m