



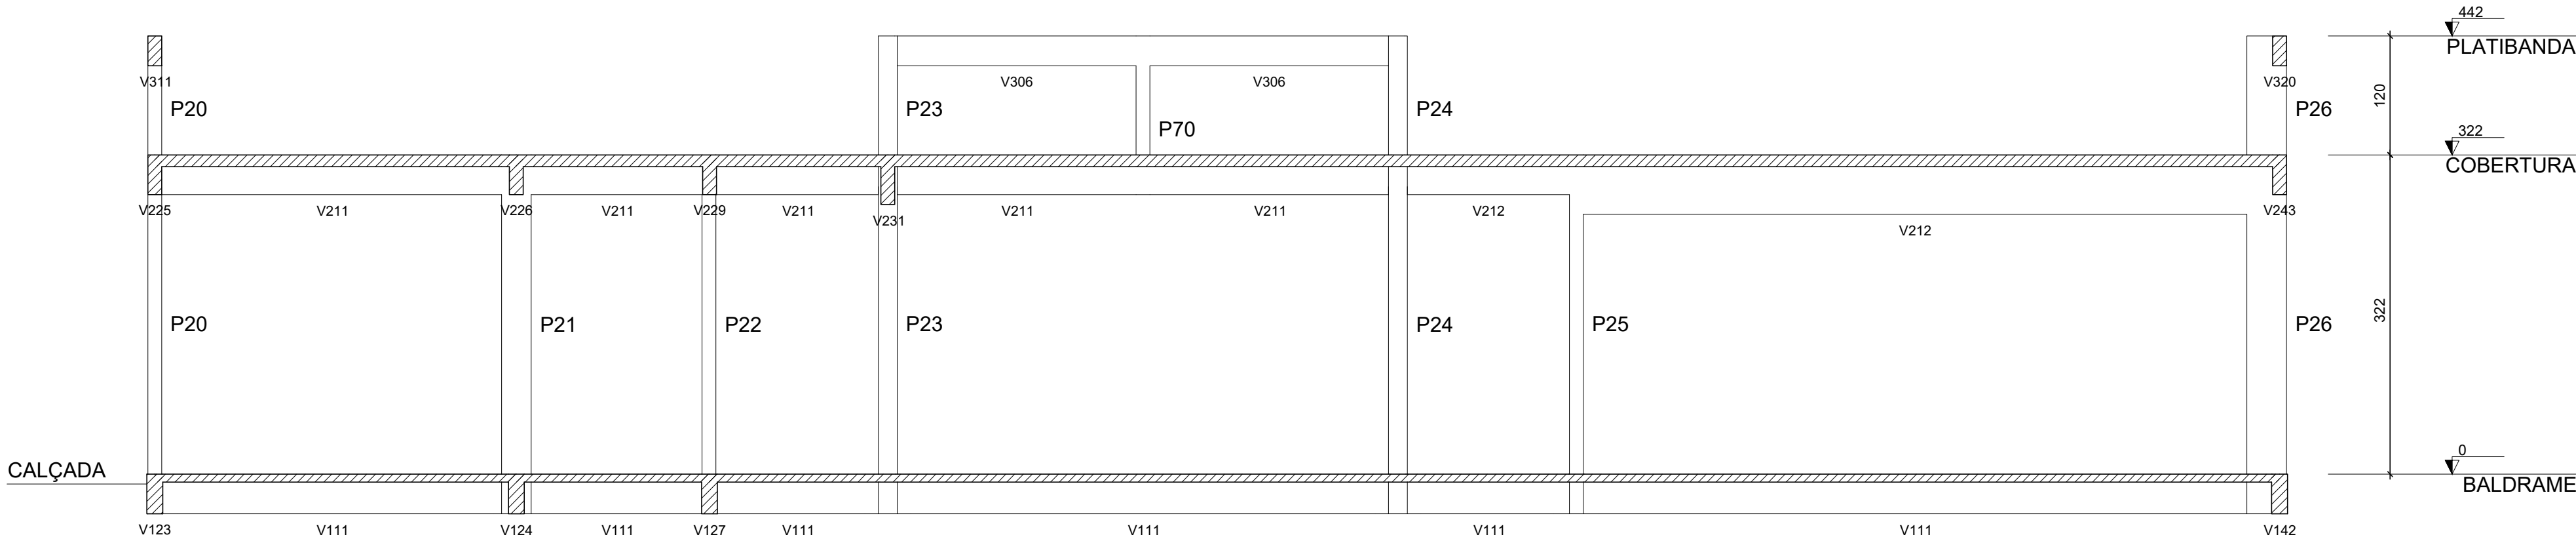

Corte A-A  
escala 1:50

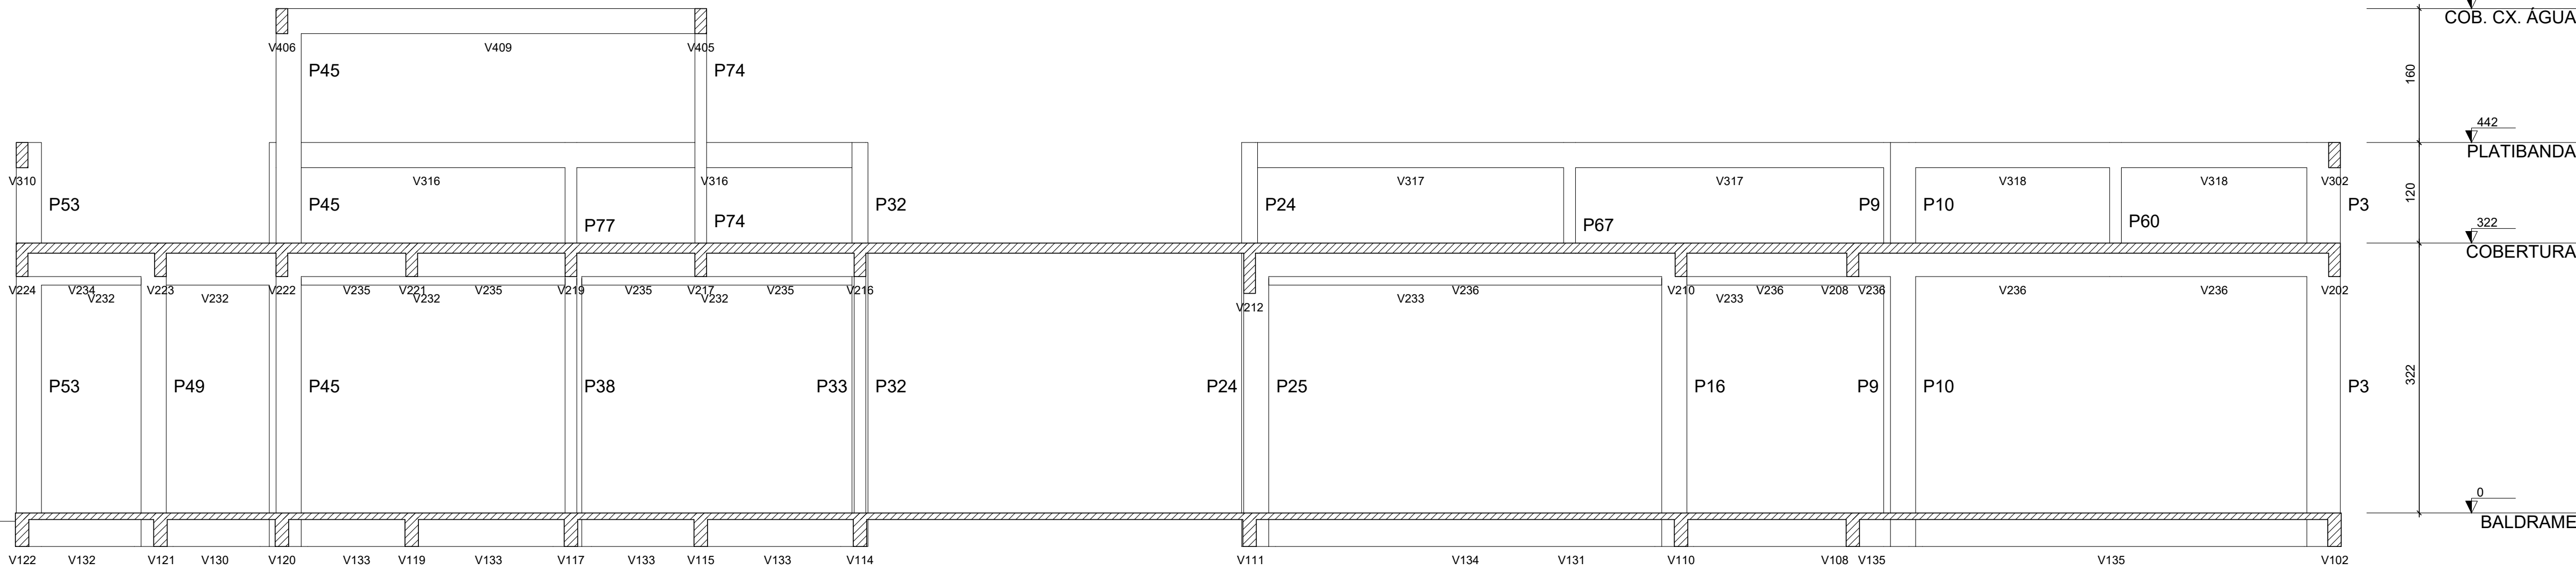

Corte B-B  
escala 1:50

ÍNDICE DE PRANCHAS:

- 01 - PLANTA DE LOCAÇÃO DOS PILARES DO NÍVEL BALDRAME
- 02 - FORMA DO NÍVEL BALDRAME
- 03 - FORMA DO NÍVEL COBERTURA
- 04 - FORMA DO NÍVEL PLATIBANDA
- 05 - FORMA DO NÍVEL COB. CAIXA DA ÁGUA
- 06 - CORTES A-A E B-B
- 07 - ARRANQUE DOS PILARES NO NÍVEL BALDRAME
- 08 - DETALHE DAS VIGAS DO NÍVEL BALDRAME
- 09 - DETALHE DO PISO ARMADO DO NÍVEL BALDRAME
- 10 - DETALHE DAS VIGAS DO NÍVEL COBERTURA
- 11 - DETALHE DOS PILARES DO NÍVEL COBERTURA
- 12 - DETALHE DAS LAJES MACIÇAS DO NÍVEL COBERTURA
- 13 - DETALHE DAS VIGAS DO NÍVEL PLATIBANDA
- 14 - DETALHE DOS PILARES DO NÍVEL PLATIBANDA
- 15 - DETALHE DAS VIGAS E PILARES DO NÍVEL COBERTURADA CAIXA DA ÁGUA

NOTAS TÉCNICAS ESPECÍFICAS:

- 1 - LOCAÇÃO DOS ELEMENTOS CONFORME PROJETO DE IMPLANTAÇÃO DA OBRA;
- 2 - EXECUÇÃO DAS FORMAS E ARMADURAS CONFORME PLANTA DE DETALHAMENTO DAS MESMAS;
- 3 - ESTE PROJETO NÃO APRESENTA DIMENSIONAMENTO PARA A EXECUÇÃO DAS FUNDAÇÕES, SENDO QUE ESTE DEVERÁ SER ELABORADO POR PROFISSIONAL HABILITADO, APÓS ENSAIO DE SONDAGEM NO TERRENO ESCOLHIDO PARA OBRA, CONFORME NORMAS TÉCNICAS EXISTENTES. POSTERIORMENTE O PROJETISTA IRÁ ELABORAR O PROJETO DE FUNDAÇÕES, UTILIZANDO A TÉCNICA MAIS ADEQUADA CONFORME DADOS DO SOLO DO TERRENO E CARGAS APRESENTADAS NA PRANCHA 01;
- 4 - ESCAVAÇÃO E COMPACTAÇÃO DO SOLO PARA ASSENTAMENTO DO PISO ARMADO;
- 5 - APOS ESCAVAÇÃO E ATINGIMENTO DO NÍVEL DE ASSENTAMENTO DO PISO ARMADO, EXECUÇÃO DE LASTRO DE BRITA Nº1 COM ESPESURA DE 5,0 cm;
- 6 - EM CASO DE PRESENÇA DE ÁGUA NAS VALAS DOS BLOCOS, DEVERÁ OCORRER ESGOTAMENTO DO LOCAL.
- 7 - REALIZAÇÃO DE CONTROLE TECNOLÓGICO EM AMOSTRAS DE CONCRETO A SEREM UTILIZADOS NAS ESTACAS.
- 8 - EVITAR O CONTATO DAS ARMADURAS DOS ELEMENTOS ESTRUTURAIS COM O SOLO, RESPEITANDO O COBRIMENTO INDICADO EM PROJETO.
- 9 - MOLHAR AS FORMAS ANTES DA CONCRETAGEM.
- 10 - UTILIZAÇÃO DE ESPAÇADORES DE PLÁSTICO OU SIMILARES NAS ARMADURAS PARA RESPEITAR O COBRIMENTO DE CONCRETO.
- 11 - O CONCRETO DEVERÁ SER LANÇADO DE ALTURA IGUAL OU INFERIOR A 2,00m DE ALTURA PARA EVITAR SEGREGAÇÃO.
- 12 - O ADENSAMENTO DO CONCRETO DEVERÁ SER REALIZADO COM A UTILIZAÇÃO DE VIBRADORES MECÂNICOS, COM AGULHAS DE DIÂMETROS ADEQUADOS, CONFORME NECESSIDADE.
- 13 - REALIZAR CURA ÚMIDA DO CONCRETO NO INÍCIO DO PROCESSO DE SECAGEM E RETRAÇÃO DO MESMO.
- 14 - ESCORAMENTO MÍNIMO DE 28 DIAS PARA OS ELEMENTOS EM CONCRETO ARMADO;
- 15 - NÃO DEVERÃO SER REALIZADAS PASSAGENS DE TUBULAÇÕES OU ELETRODUTOS NA SEÇÃO INTERNA DE PILARES. SE NECESSÁRIA A PASSAGEM NA LATERAL DE VIGAS, O ENGENHEIRO RESPONSÁVEL PELO PROJETO DEVERÁ SER CONSULTADO AFIM DE INDICAR A POSIÇÃO DOS POSSÍVEIS FUROS ANTES DA CONCRETAGEM, DE FORMA QUE NÃO SE COMPROMENTA O FUNCIONAMENTO E DEMAIS PROPRIEDADES DO ELEMENTO ESTRUTURAL.
- 16 - A COMPATIBILIDADE ENTRE O PROJETO ESTRUTURAL E AS DIFERENTES DISCIPLINAS DOS DEMAIS PROJETOS (ARQUITETÔNICO, HIDROSSANITÁRIO, ELÉTRICO E DEMAIS) DEVERÃO SER CONFERIDAS PELO RESPONSÁVEL TÉCNICO PELO PROJETO ARQUITETÔNICO ANTES DO INÍCIO DA OBRA AFIM DE QUE SE EVITEM POSSÍVEIS INTERFERÊNCIAS QUE AFETEM A ARQUITETURA DA EDIFICAÇÃO.

NOTAS TÉCNICAS GERAIS:

- A OBRA DEVERÁ SER EXECUTADA CONFORME AS SEGUINTES NORMAS TÉCNICAS:
  - NBR 6118/2023 - PROJETO DE ESTRUTURAS DE CONCRETO-PROCEDIMENTO.
  - NBR 6122/2019 - PROJETO E EXECUÇÃO DE FUNDAÇÕES; (ESTACAS, SAPATAS, TUBULÕES ETC).
  - NBR 12655/2015 - CONCRETO DE CIMENTO PORTLAND-PREPARO, CONTROLE E RECEBIMENTO-PROCEDIMENTO E NORMAS COMPLEMENTARES.
  - NBR 7480/2007 - AÇO PARA CONCRETO ARMADO EM BARRAS.
  - NBR 14931/2004 - EXECUÇÃO DE ESTRUTURAS DE CONCRETO - PROCEDIMENTOS.
  - NBR 15686 - FORMAS E ESCORAMENTOS PARA ESTRUTURAS DE CONCRETO - PROJETO, DIMENSIONAMENTO E PROCEDIMENTOS EXECUTIVOS
- 2 - RESISTÊNCIA CARACTERÍSTICA À COMPRESSÃO DO CONCRETO:
- CONCRETO ESTRUTURAL: fck = 30 MPa - CLASSE C-30.
  - CONCRETO MAGRO: fck = 10 MPa - CLASSE C-10.
- 3 - CLASSE DE AGRESSIVIDADE II.
- 4 - SLUMP: 10 ± 2 cm, FATOR ÁGUA CIMENTO: 0,55.
- 5 - OS NÍVEIS E DIMENSÕES INDICATIVAS ESTÃO EM CENTÍMETROS, AS BITOLAS DAS ARMADURAS EM MILÍMETROS.
- 6 - EVENTUAIS AJUSTES EM OBRA DEVERÃO SER COMUNICADOS AO ENGº RESPONSÁVEL PELO PROJETO.

CONTRA-FLECHAS:

PARA VIGAS E LAJES, ADOTAR OS VALORES ABAIXO:

- BALANÇOS ATÉ 1,20m - CF = 1,0cm
- BALANÇOS ATÉ 1,50m - CF = 1,5cm
- VÃOS ENTRE 5,0 E 6,0m - CF = 2,0cm
- VÃOS ENTRE 6,0 E 9,0m - CF = 2,5cm
- VÃOS ACIMA DE 9,0m - CF = 3,0cm

| REVISÃO DA PRANCHA | DATA       | DESCRIÇÃO      | RESPONSÁVEL |
|--------------------|------------|----------------|-------------|
| RP-01              | 22/06/2024 | EMIÇÃO INICIAL | HÉLIO       |
|                    |            |                |             |
|                    |            |                |             |
|                    |            |                |             |

OBSERVAÇÃO:  
O PROJETO APRESENTADO REFERE-SE A EDIFICAÇÃO DO PROGRAMA INFÂNCIA FELIZ PARANÁ - CRECHE - PROJETO DE AUTORIA E RESPONSABILIDADE DA ARQUITETA ISAUARA MARQUES DE SOUZA, CAU A30.869-2, SOB OS RTTS Nº 00000 E Nº 00000. CRIE A XXXXXX (EMPRESA/PREFEITURA) XXXXXXXX AFIRMAS A RESPONSABILIDADE SOBRE A IMPLANTAÇÃO DO PROJETO PADRÃO.

|   |  |   |  |
|---|--|---|--|
|                                         |  | <b>GOVERNO DO ESTADO DO PARANÁ</b><br>SECRETARIA DO DESENVOLVIMENTO SOCIAL E FAMÍLIA<br>PROGRAMA INFÂNCIA FELIZ<br>NÚCLEO TÉCNICO DE ARQUITETURA |  |
| PROPRIETÁRIO:<br>SECRETARIA DO DESENVOLVIMENTO SOCIAL E FAMÍLIA                                                              |  | MUNICÍPIO:<br>ESTADO DO PARANÁ   |  |
| OBRA:<br>PROJETO PADRÃO CRECHES                                                                                              |  | ÁREA EDIFICADA:<br>456,86m²   |  |
| OBJETO: EDIFICAÇÃO PÚBLICA EM ALVENARIA                                                                                      |  | TIPO:<br>CONSTRUÇÃO   |  |
| LOCAL:<br>RUA GERALDO LAURINDO DA SILVA, S/N, DISTRITO LAVRINHA                                                              |  | PROJETO:<br><b>ESTRUTURAL</b>   |  |
| AUTORES DO PROJETO PADRÃO/ REGISTRO PROF:<br>ARQ. ISAUARA MARQUES DE SOUZA CAU A30.869-2                                     |  | REFERÊNCIA:<br><b>CORTES A-A E B-B</b>   |  |
|                                         |  | DESENHO: HÉLIO<br>DATA: JANEIRO 2025<br>ESCALA DO DESENHO: INDICADA<br>ARQUIVO: EST_CRECHE_SEDEF.P01.dwg                                         |  |
| PREFEITURA MUNICIPAL DE PINHALÃO<br>CNPJ 75.167.717/0001-94<br>JOSÉ MANUEL DE CARVALHO<br>ENGENHEIRO CIVIL - CREAPR 19.338/0 |  | <b>EST 06 15</b>   |  |