



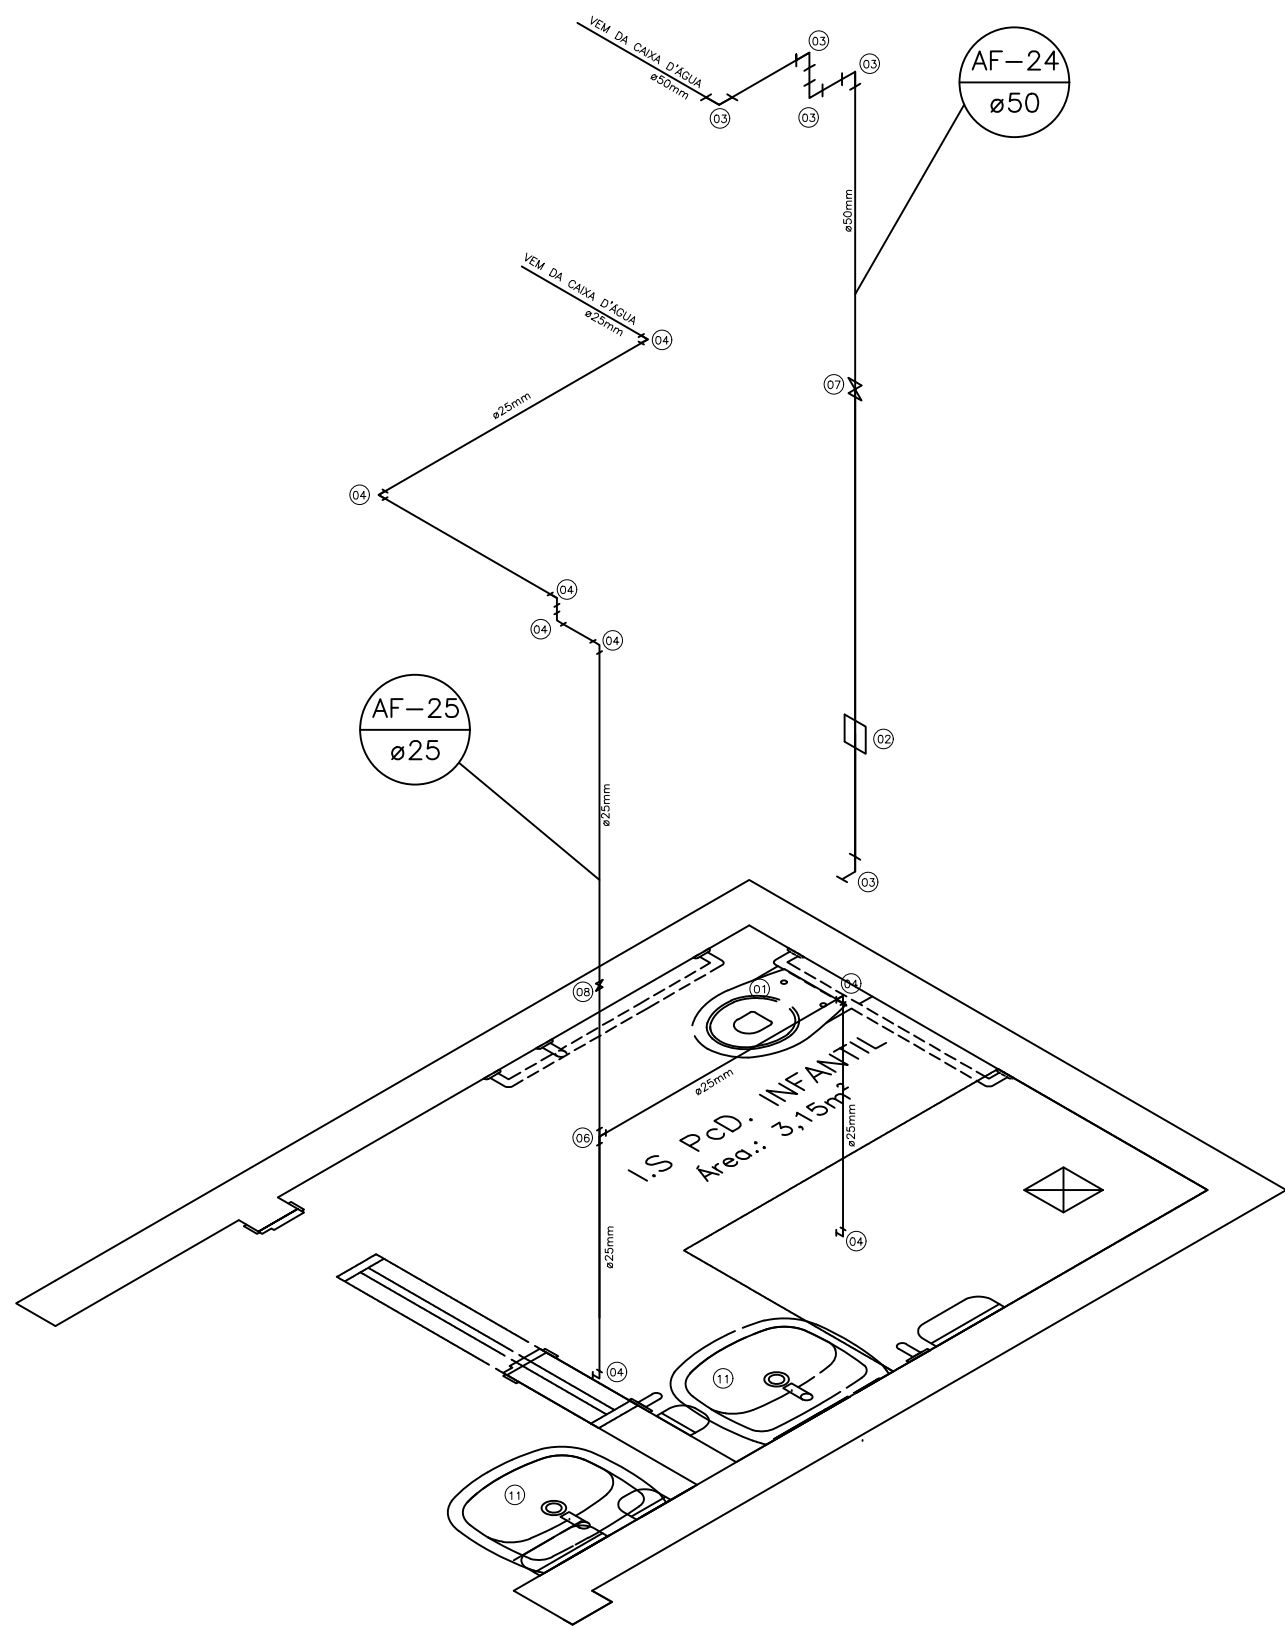

Conexões e Aparelhos - Água Fria - I.S PcD Infantil		
Código	Descrição	Qtd
01	Vaso Sanitário p/ Válvula de Descarga de 1 1/2"	01 pç
02	Válvula de descarga 1 1/2"	01 pç
03	Joelho de PVC 90° 50mm Soldável	05 pç
04	Joelho de PVC 90° 25mm Soldável	08 pç
06	Tê PVC Soldável 25mm	01 pç
07	Registro de Gaveta 1 1/2"	01 pç
08	Registro de Gaveta 3/4"	01 pç
11	Lavatório Coluna Suspensa	02 pç

Distância, em relação ao piso, das Conexões de Água Fria. I.S PcD Infantil.	
Ponto de entrada água fria/ Equipamento	Dimensões/ Altura em relação ao piso acabado
Entrada de água/ Válvula de descarga 1.1/2"	0,75 cm
Entrada de água/ Torneira lavatório PcD Infantil interno e externa.	0,80 cm
Entrada de água/ bacia sanitária	0,30 cm
Registro de Gaveta 3/4"	Entre 1,80 m e 1,90 m
Registro de Gaveta 1 1/2"	Entre 1,80 m e 1,90 m


DETALHE H09
ESC.:1:25

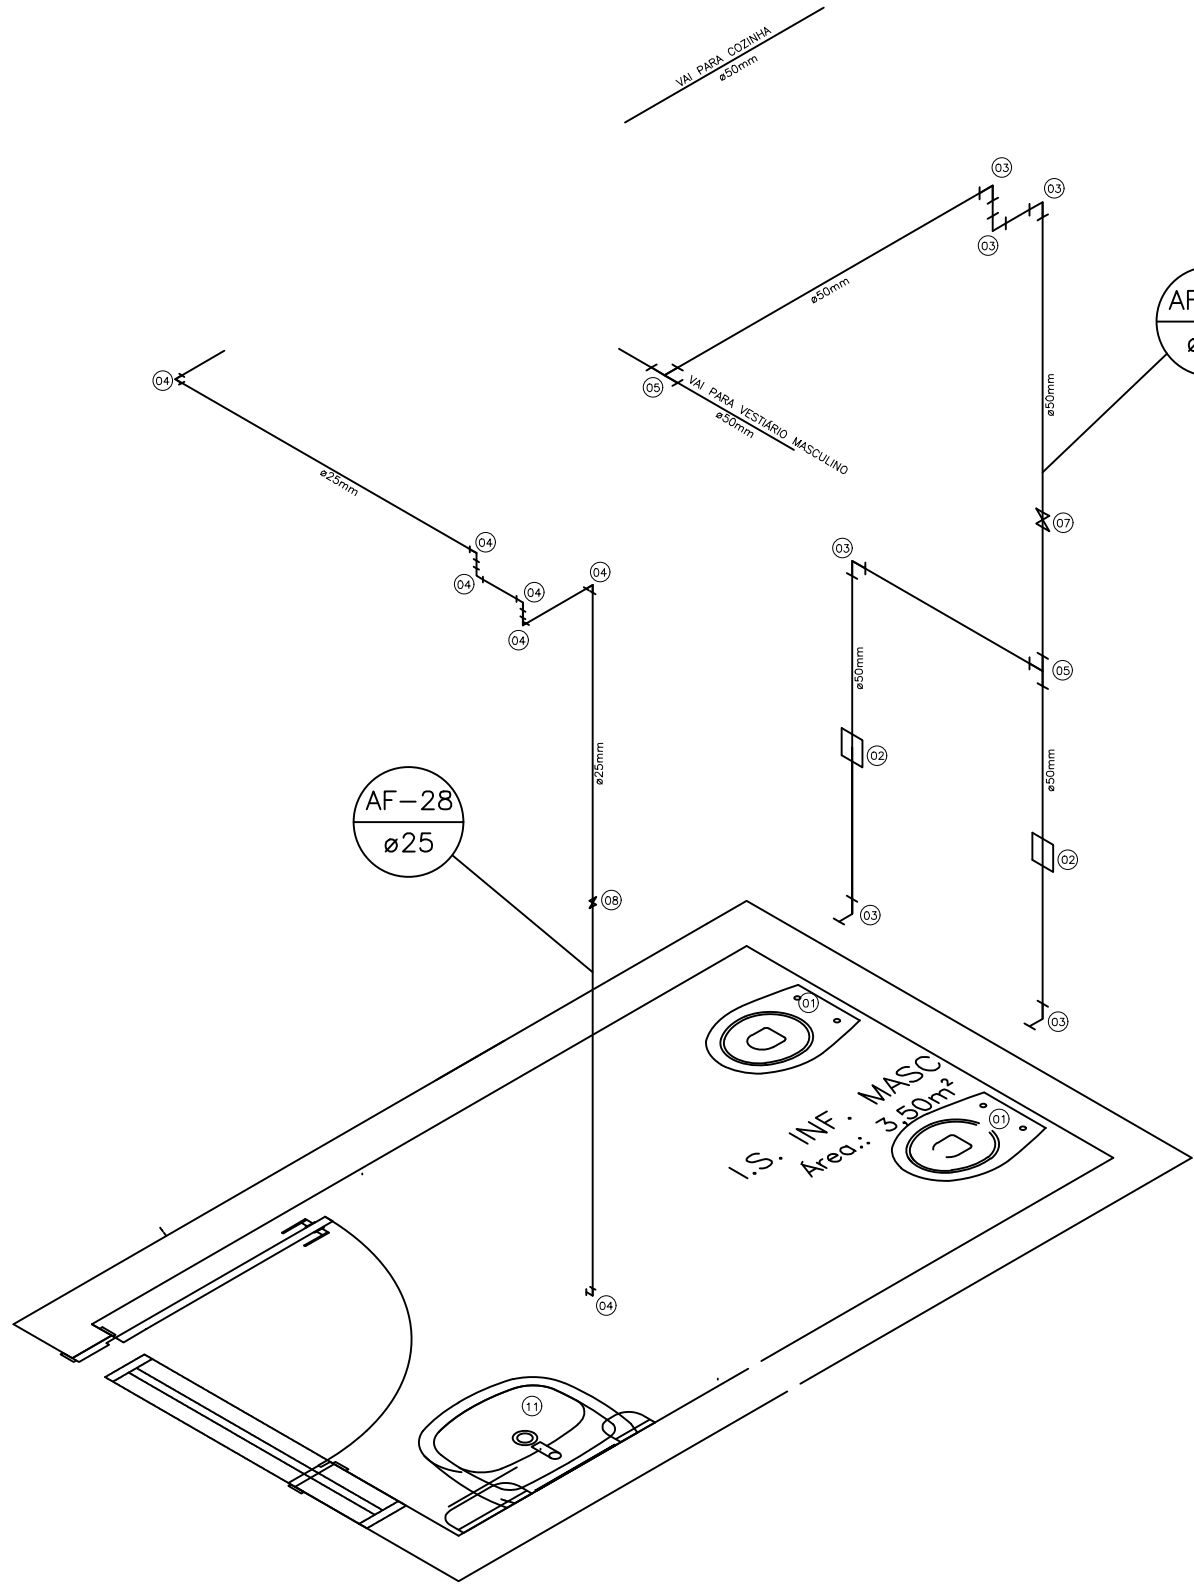

Conexões e Aparelhos - Água Fria - I.S. Inf. Fem		
Código	Descrição	Qtd
01	Vaso Sanitário p/ Válvula de Descarga de 1 1/2"	02 pç
02	Válvula de descarga 1 1/2"	02 pç
03	Joelho de PVC 90° 50mm Soldável	06 pç
04	Joelho de PVC 90° 25mm Soldável	07 pç
05	Tê PVC Soldável 50mm	02 pç
07	Registro de Gaveta 1 1/2"	01 pç
08	Registro de Gaveta 3/4"	01 pç
11	Lavatório Coluna Suspensa	01 pç

Distância, em relação ao piso, das Conexões de Água Fria. I.S. Inf. Fem.	
Ponto de entrada água fria/ Equipamento	Dimensões/ Altura em relação ao piso acabado
Entrada de água/ Válvula de descarga 1.1/2"	0,80 cm
Entrada de água/ Torneira lavatório Inf.	0,60 cm
Entrada de água/ bacia sanitária	0,20 cm
Registro de Gaveta 3/4"	Entre 1,80 m e 1,90 m
Registro de Gaveta 1 1/2"	Entre 1,80 m e 1,90 m

DETALHE H10
ESC.:1:25

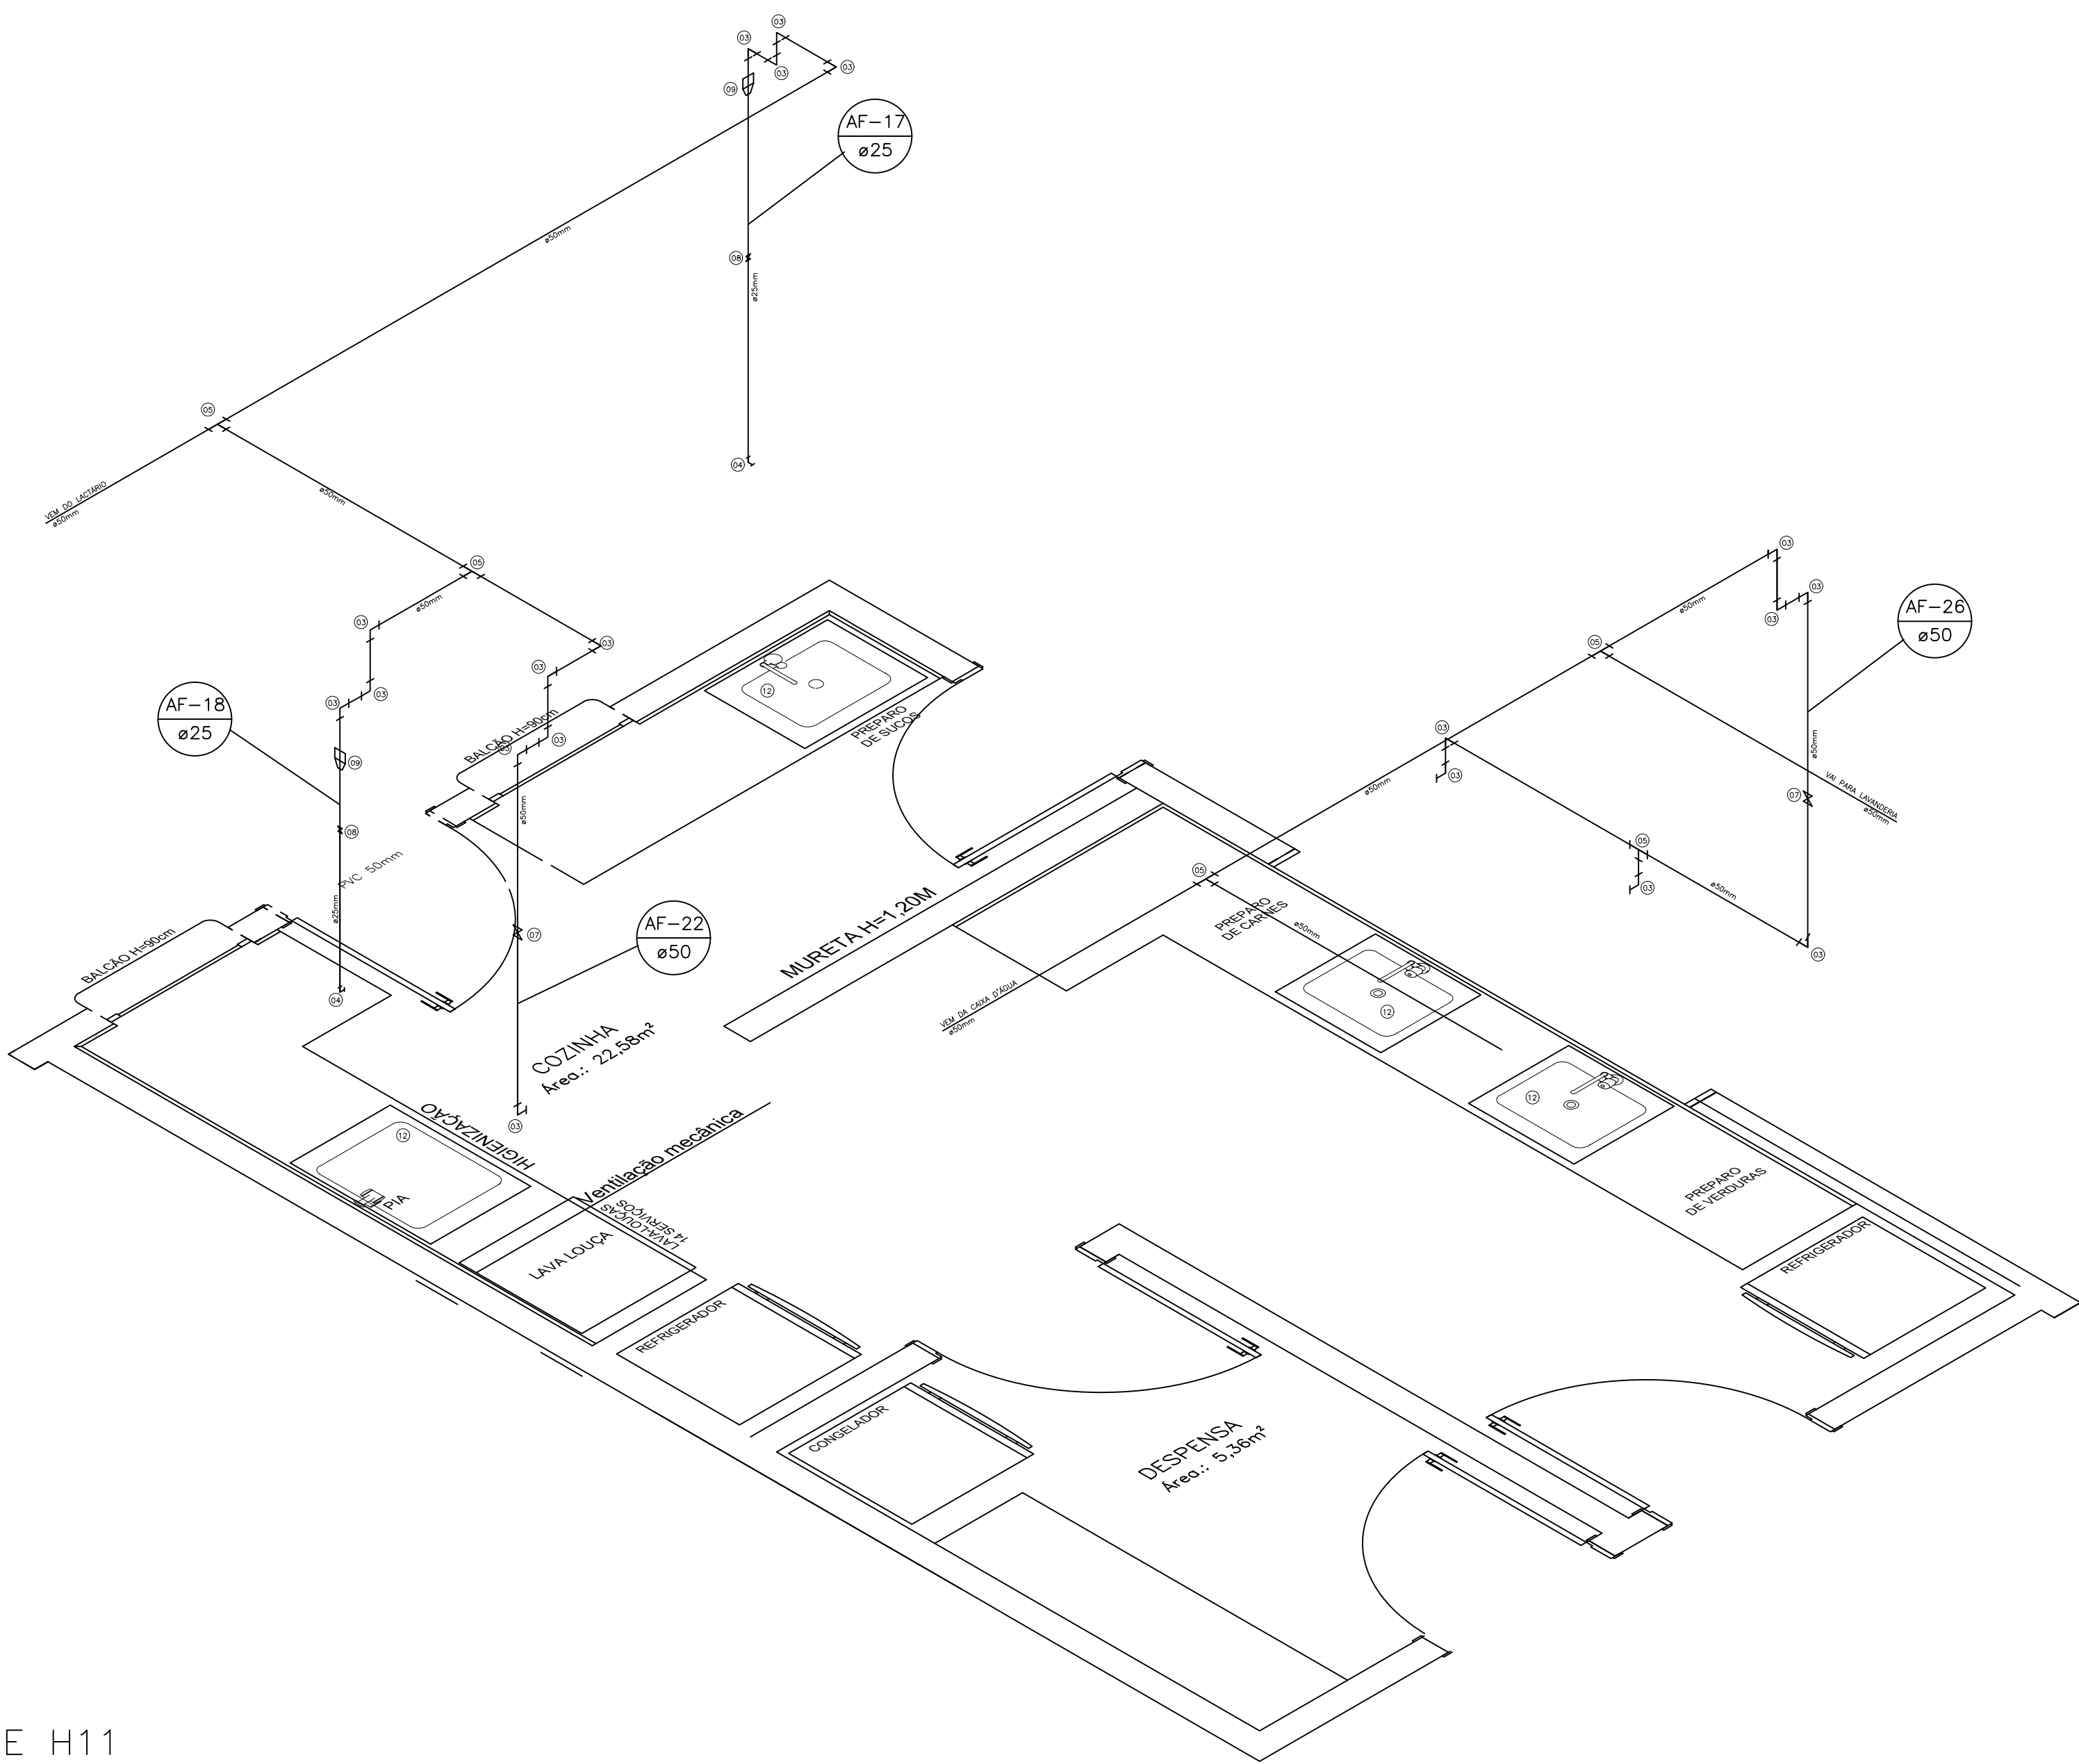

Conexões e Aparelhos - Cozinha		
Código	Descrição	Qtd
03	Joelho de PVC 90° 50mm Soldável	19 pç
04	Joelho de PVC 90° 25mm Soldável	02 pç
05	Tê PVC Soldável 50mm	05 pç
07	Registro de Gaveta 1 1/2"	02 pç
08	Registro de Gaveta 3/4"	02 pç
09	Bucha de Redução PVC Soldável 50x25mm	02 pç
12	Cuba em Apo Inox	04 pç

Distância, em relação ao piso, das Conexões de Água Fria. Cozinha.	
Ponto de entrada água fria/ Equipamento	Dimensões/ Altura em relação ao piso acabado
Entrada de água/ Torneira pia da cozinha.	0,70 cm
Entrada de água/ Torneira elétrica	1,10 m
Entrada de água/ Lava Louças 14 Serviços	0,80 cm
Registro de Gaveta 3/4"	Entre 1,80 m e 1,90 m
Registro de Gaveta 1 1/2"	Entre 1,80 m e 1,90 m

DETALHE H11
ESC.:1:25

OBSERVAÇÃO:
O PROJETO APRESENTADO REFINA-SE A EDIFICAÇÃO DO PROGRAMA INFÂNCIA FELIZ PARANÁ - CRECHE - PROJETO DE AUTORIA E RESPONSABILIDADE DAS ARQUITETAS ADRIANA GARCIA, CAU A33.923-0 E ISaura MARQUES DE SOUZA, CAU A30.895-2, CÍRCULO DE REGISTRO Nº 148.867-0 E ISABELA GOMES A SOUZA, CÍRCULO DE REGISTRO Nº 148.867-0, APENAS A RESPONSABILIDADE SOBRE A IMPLANTAÇÃO DO PROJETO PROPRIO.

GOVERNO DO ESTADO DO PARANÁ SECRETARIA DO DESENVOLVIMENTO SOCIAL E FAMÍLIA PROGRAMA INFÂNCIA FELIZ NÚCLEO TÉCNICO DE ARQUITETURA	
PROPRIETÁRIO: SECRETARIA DO DESENVOLVIMENTO SOCIAL E FAMÍLIA	MUNICÍPIO: ESTADO DO PARANÁ
OBRA: PROJETO PADRÃO CRECHES	ÁREA EDIFICADA: 498,86m²
OBJETO: EDIFICAÇÃO PÚBLICA EM ALVENARIA	TIPO: CONSTRUÇÃO
LOCAL: RUA GERALDO LAURINDO DA SILVA, S/N, DISTRITO LARANJEIRA	PROJETO: HIDROSSANITÁRIO
AUTORES DO PROJETO PADRÃO: REGISTRO PROF: ARQ. ADRIANA GARCIA, CAU A33.923-0 ARQ. ISaura MARQUES DE SOUZA, CAU A30.895-2	PROJETO: ÁGUA FRIA - DETALHAMENTO H09-H11
PREFEITURA MUNICIPAL DE PINHAÃO RUA N.º 17.700, 144 JOSE MANUEL DE CARVALHO ENGENHEIRO CIVIL - CREA PR 13.330-0	DESENHO: LARISSA FEBREIRO 2021 INDICAÇÃO: RITA DE CASSIA PEREIRA