



S 01 - DETALHAMENTO HIDROSSANITÁRIO: I.S. INFANTIL BRINQUEDOTECA / SALA 01

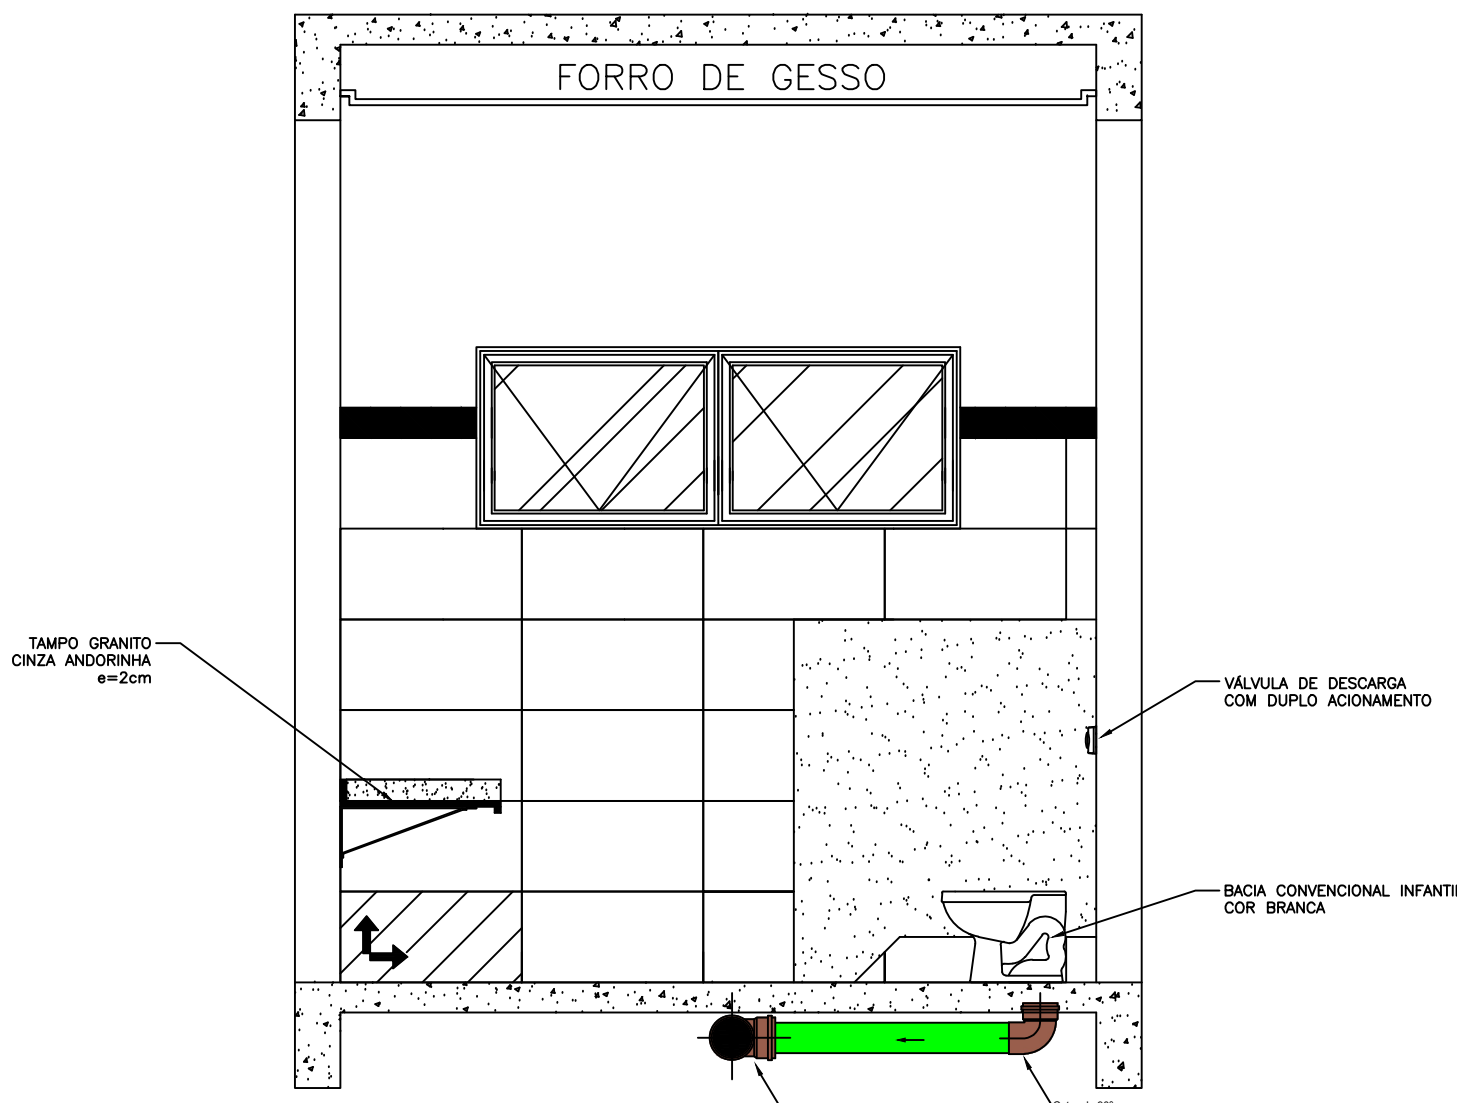

DET. I.S. INFANTIL – BRINQUEDOTECA E SALA 01
VISTA 03
ESCALA 1:25

Distância, em relação ao piso/parede, das Conexões do hidrossanitário. Sala 01 / I.S. Infantil / Brinquedoteca Sala Múltiplo Uso	
Ponto de saída de esgoto/ Equipamento	Dimensões/ Altura em relação ao piso acabado
Saída de esgoto/ bacia sanitária Infantil	Manter distância de 26 cm em relação a parede


S 01 - DETALHAMENTO HIDROSSANITÁRIO: I.S. INFANTIL BRINQUEDOTECA / SALA 01

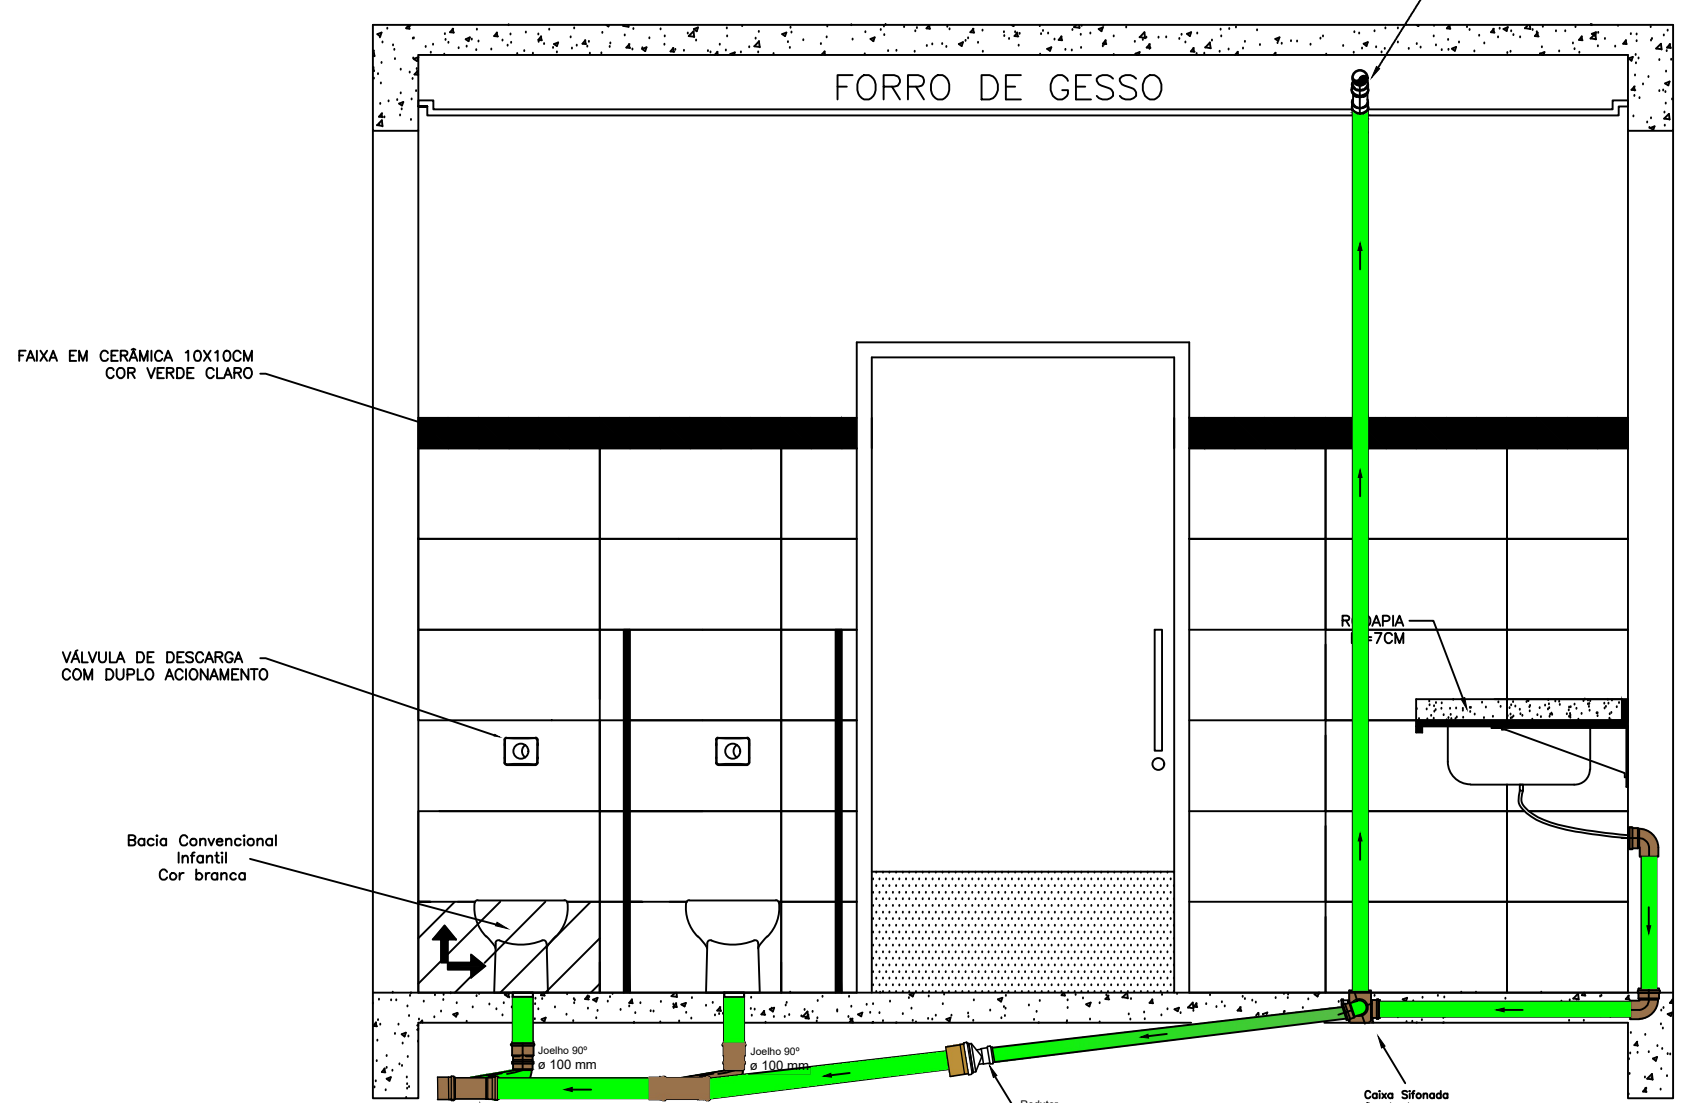

DET. I.S. INFANTIL – BRINQUEDOTECA E SALA 01
VISTA 04
ESCALA 1:25

Distância, em relação ao piso/parede, das Conexões do hidrossanitário. Sala 01 / I.S. Infantil / Brinquedoteca Sala Múltiplo Uso	
Ponto de saída de esgoto/ Equipamento	Dimensões/ Altura em relação ao piso acabado
Saída de esgoto/ bacia sanitária Infantil	Manter distância de 26 cm em relação a parede
Saída de esgoto/ Banheira de Embutir	0,50 cm
Saída de esgoto/ Ramal de ventilação I.S. Infantil	3,30 m em relação ao piso acabado


S 02 - DETALHAMENTO HIDROSSANITÁRIO: I.S. PcD ADULTO

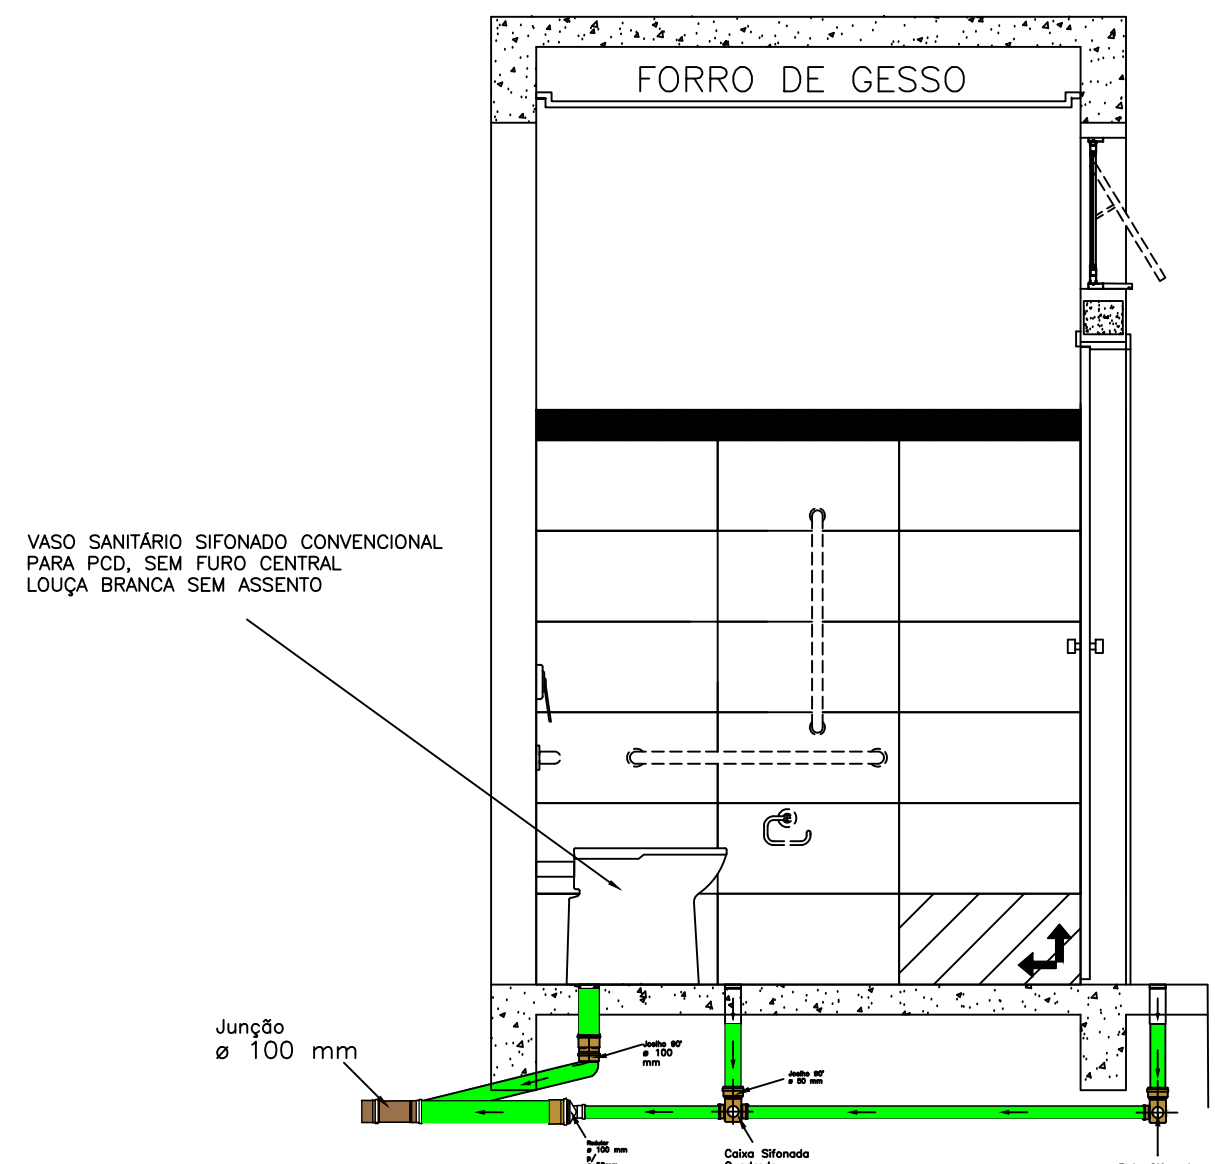

DET. I.S. PcD ADULTO
VISTA 04
ESCALA 1:25

Distância, em relação ao piso/parede, das Conexões do hidrossanitário. I.S. PcD Adulto	
Ponto de saída de esgoto/ Equipamento	Dimensões/ Altura em relação ao piso acabado
Saída de esgoto/ bacia sanitária PCD	Manter distância de 30 cm em relação a parede

S 02 - DETALHAMENTO HIDROSSANITÁRIO: I.S. PcD ADULTO

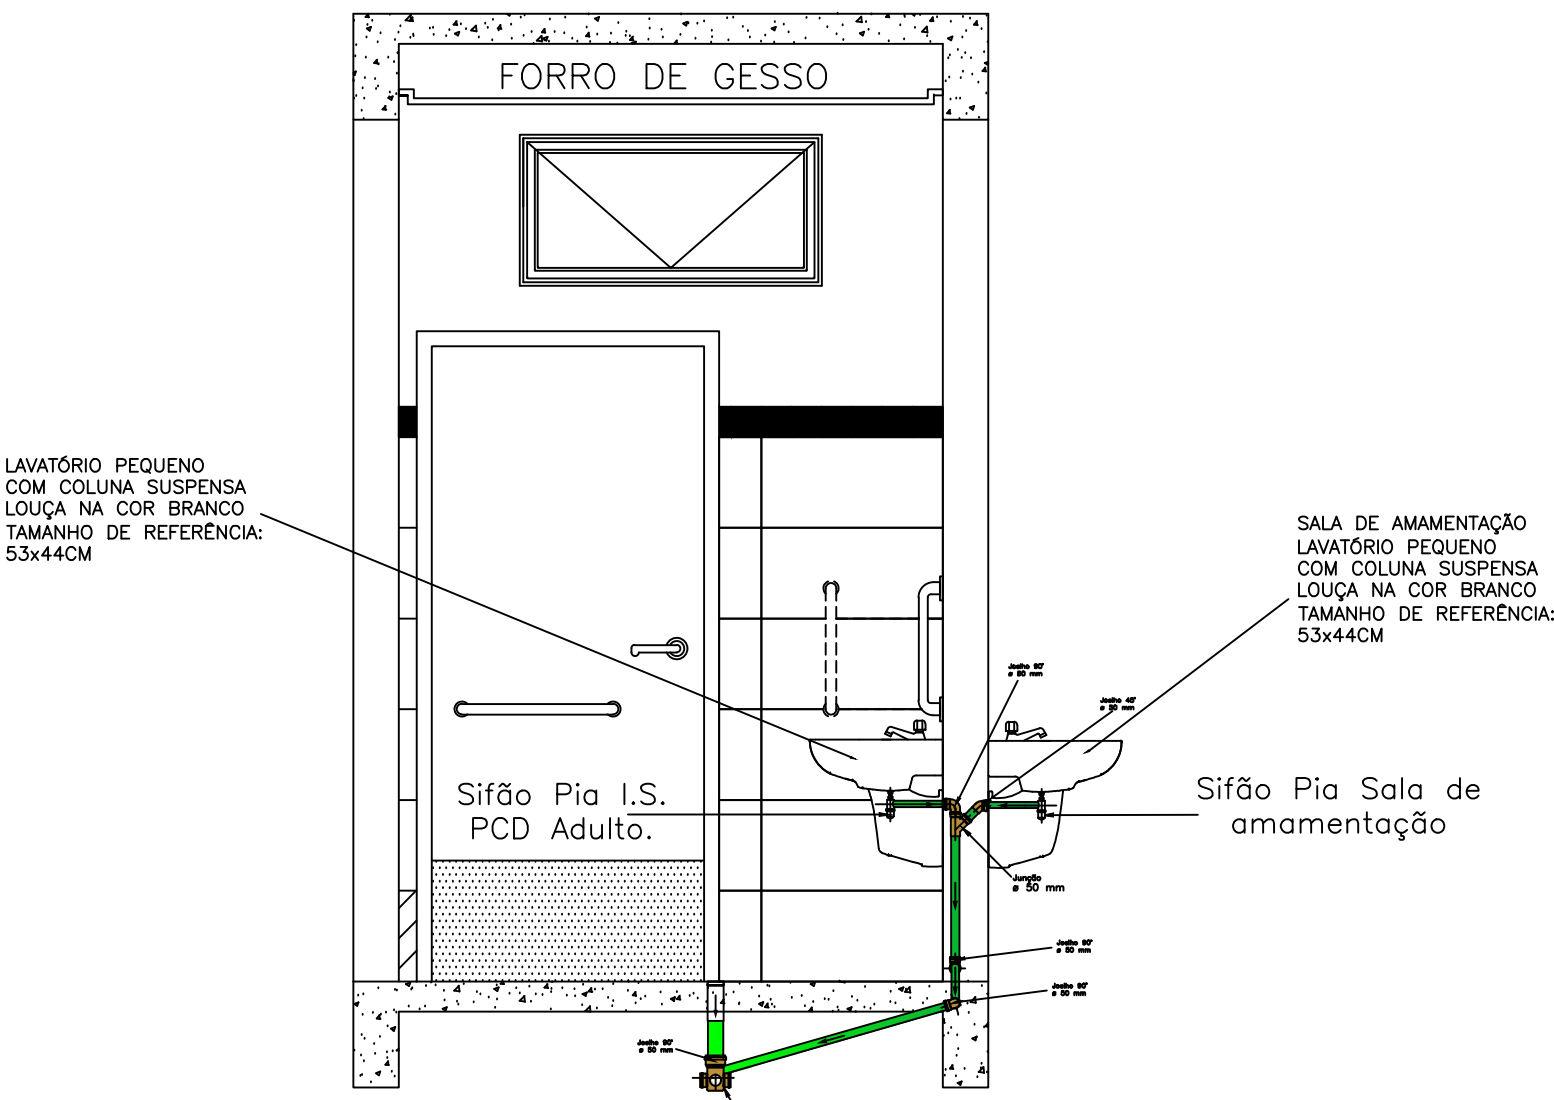

DET. I.S. PcD ADULTO
VISTA 01
ESCALA 1:25

Distância, em relação ao piso/parede, das Conexões do hidrossanitário. I.S. PcD Adulto	
Ponto de saída de esgoto/ Equipamento	Dimensões/ Altura em relação ao piso acabado
Saída de esgoto/ Lavatório Pcd Adulto	0,65 cm
Saída de esgoto/ Lavatório Sala de alimentação	0,65 cm