



S 06 - DETALHAMENTO HIDROSSANITÁRIO:
I.S. PcD INFANTIL

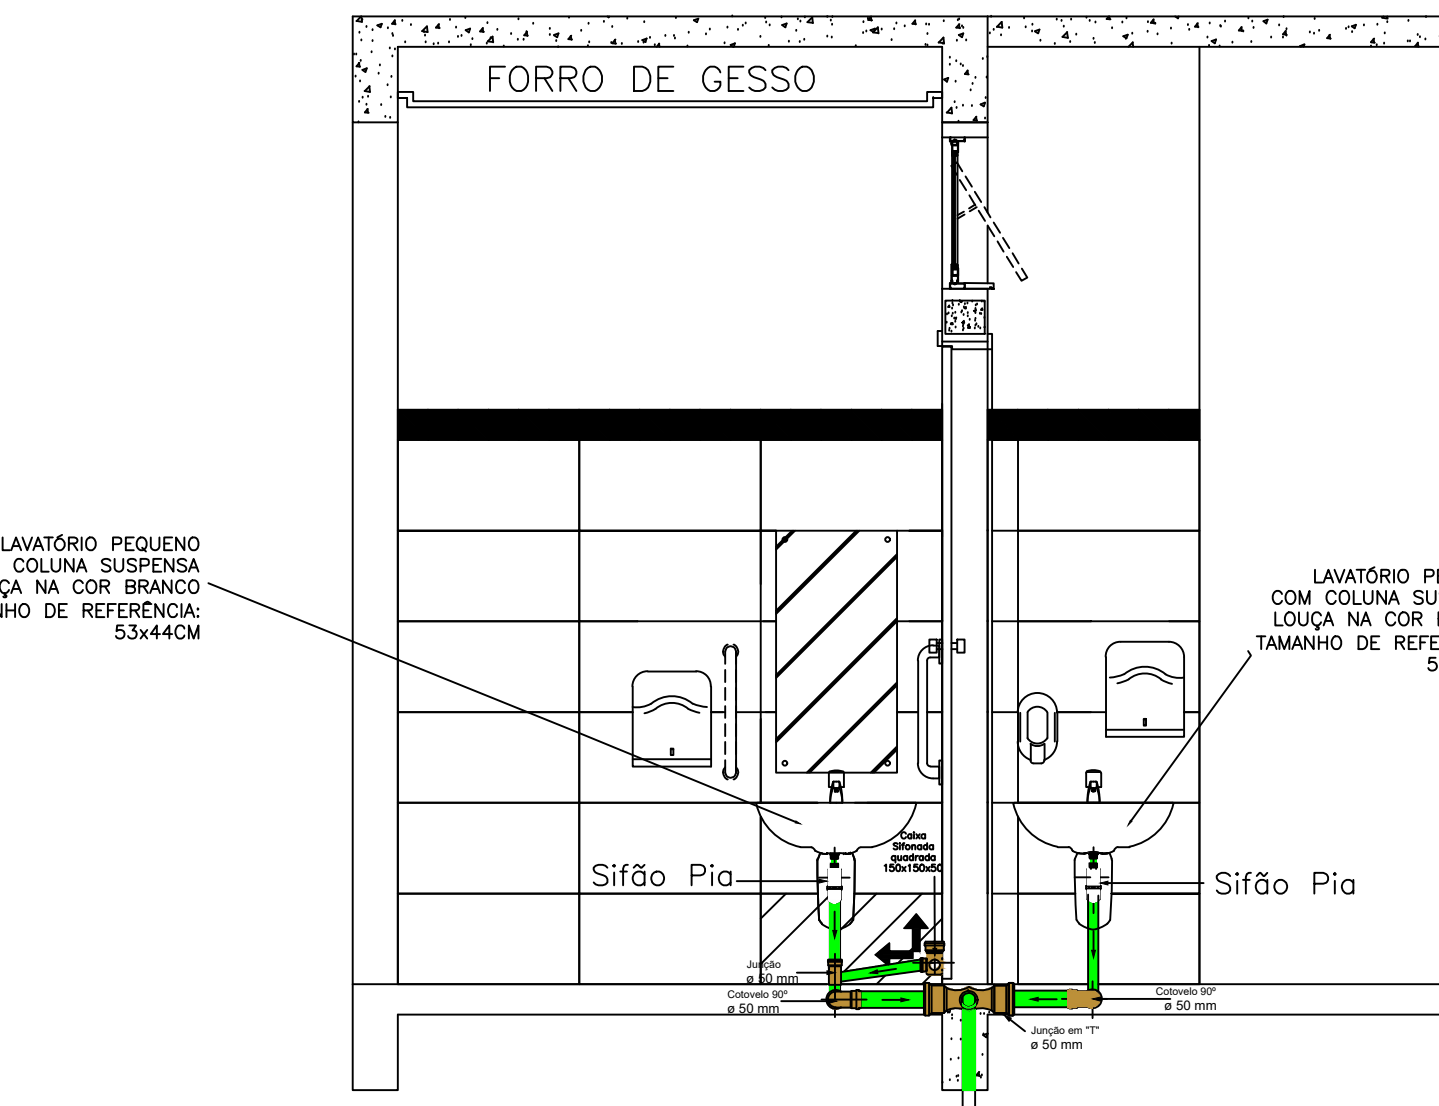

DET. I.S. PcD INFANTIL
VISTA 02
ESCALA 1:25

Distância, em relação ao piso/parede, das Conexões do hidrossanitário. I. S. PcD Infantil.	
Ponto de saída de esgoto/ Equipamento	Dimensões/ Altura em relação ao piso acabado
Saída de esgoto/ Lavatório interno/ externo, PcD Infantil.	0,50 cm


S 06 - DETALHAMENTO HIDROSSANITÁRIO:
I.S. PcD INFANTIL

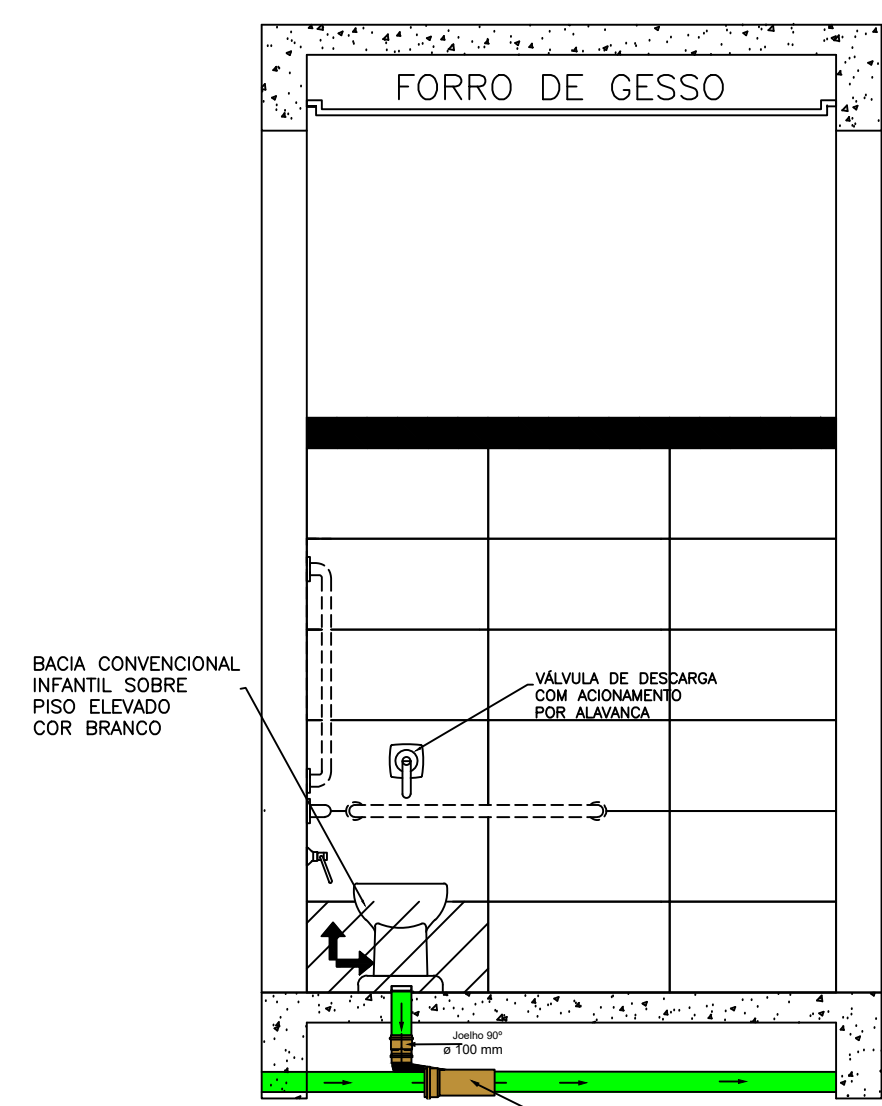

DET. I.S. PcD INFANTIL
VISTA 01
ESCALA 1:25

Distância, em relação ao piso/parede, das Conexões do hidrossanitário. I. S. PcD Infantil.	
Ponto de saída de esgoto/ Equipamento	Dimensões/ Altura em relação ao piso acabado
Saída de esgoto/ bacia sanitária PcD Infantil	Manter distância de 26 cm em relação a parede


S 07 - DETALHAMENTO HIDROSSANITÁRIO:
I.S. INFANTIL MASCULINO

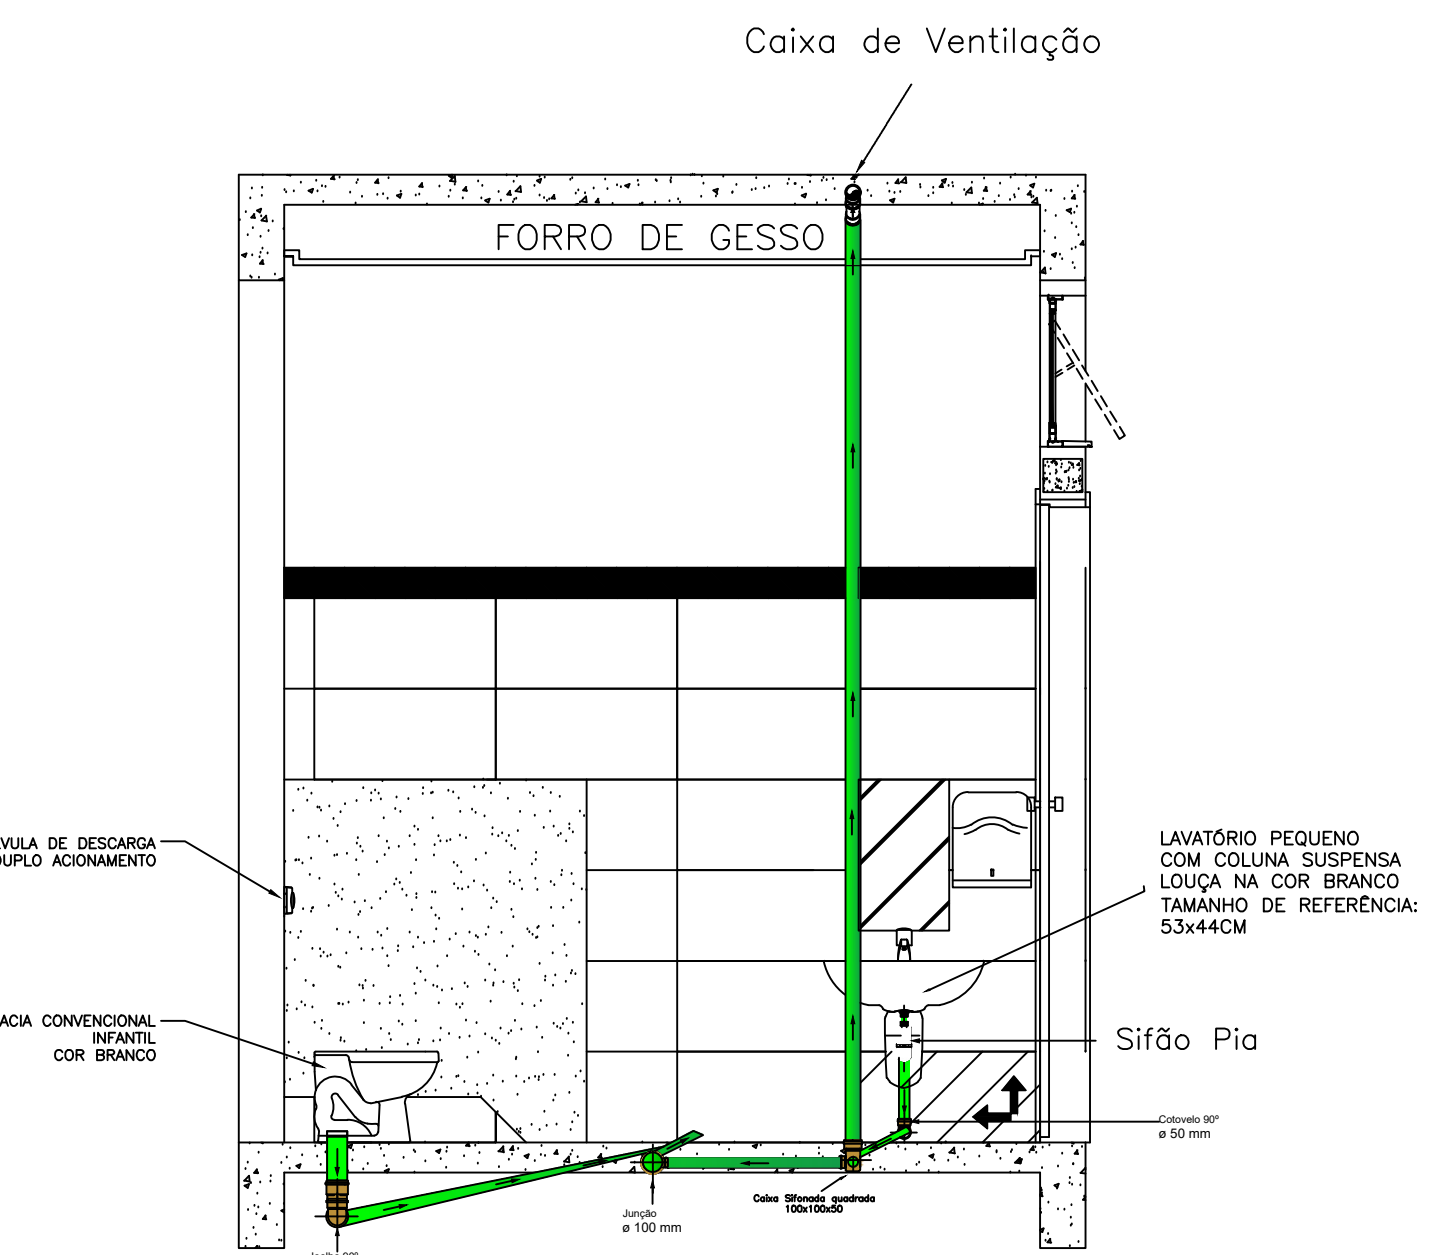

DET. I.S. INF. MASC.
VISTA 02
ESCALA 1:25

Distância, em relação ao piso/parede, das Conexões do hidrossanitário. I. S. Infantil - Masculino.	
Ponto de saída de esgoto/ Equipamento	Dimensões/ Altura em relação ao piso acabado
Saída de esgoto/ bacia sanitária Infantil	Manter distância de 26 cm em relação a parede
Saída de esgoto/ Lavatório Infantil	0,50 cm
Saída de esgoto/ Ramal de ventilação I.S. Infantil	3,30 m em relação ao piso acabado

S 07 - DETALHAMENTO HIDROSSANITÁRIO:
I.S. INFANTIL MASCULINO

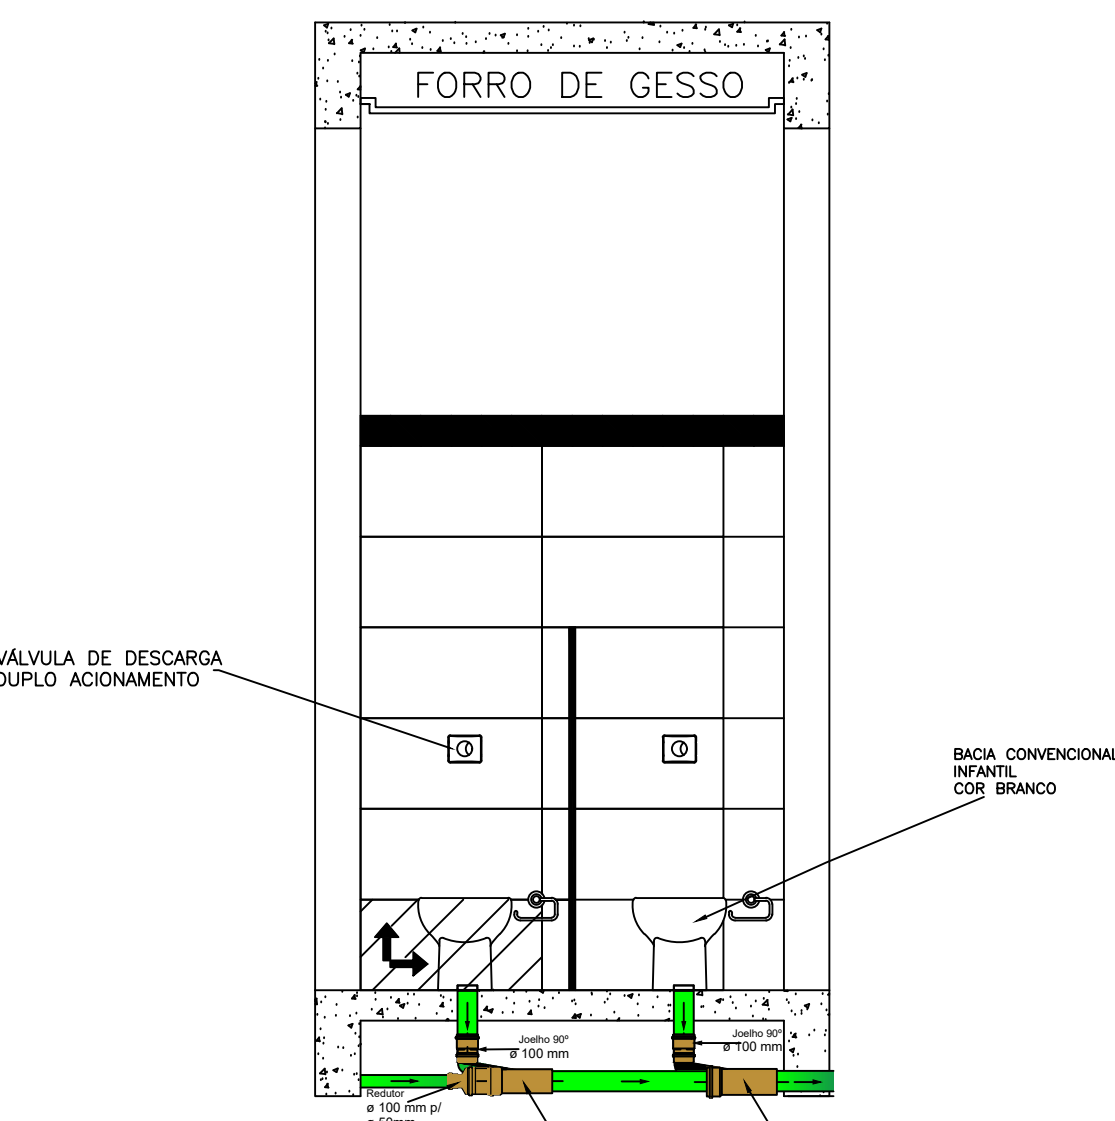

DET. I.S. INF. MASC.
VISTA 01
ESCALA 1:25

Distância, em relação ao piso/parede, das Conexões do hidrossanitário. I. S. Infantil - Masculino.	
Ponto de saída de esgoto/ Equipamento	Dimensões/ Altura em relação ao piso acabado
Saída de esgoto/ bacia sanitária Infantil	Manter distância de 26 cm em relação a parede