



S 08 - DETALHAMENTO HIDROSSANITÁRIO: COZINHA

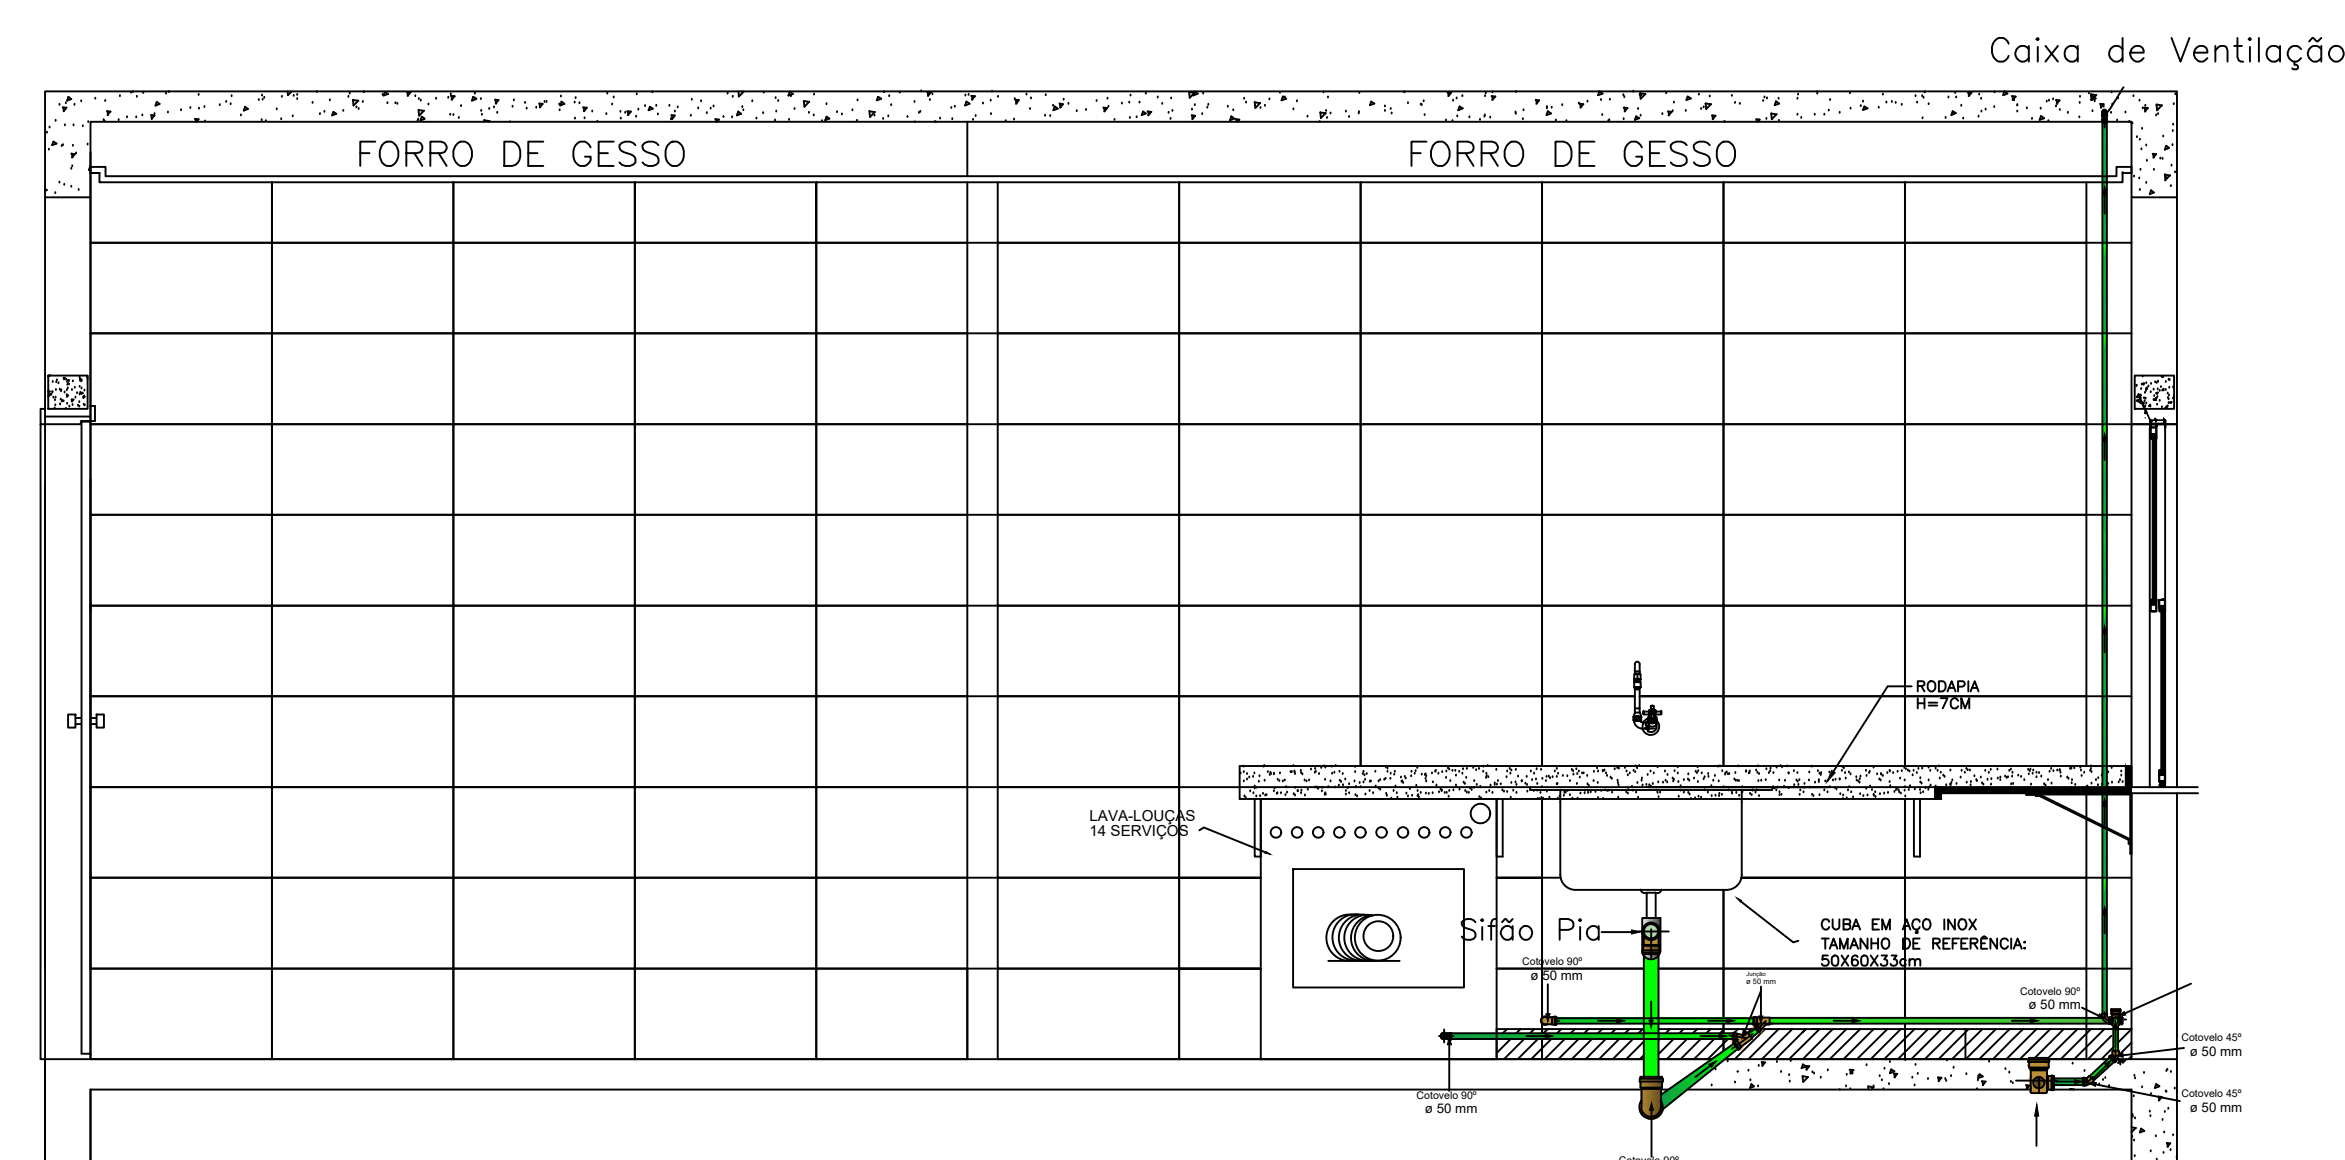

DET. COZINHA
VISTA 03
ESCALA 1:25

Distância, em relação ao piso/parede, das Conexões do hidrossanitário. Cozinha.	
Ponto de saída de esgoto/ Equipamento	Dimensões/ Altura em relação ao piso acabado
Saída de esgoto/ Cuba Pia - Cozinha	0,65 cm
Saída de esgoto/ Ramal de ventilação Cozinha.	3,30 m em relação ao piso acabado
Saída de esgoto/ Lava-Louças 14 Serviços Cozinha.	Entre 0,60 cm e 0,90 cm em relação ao piso acabado


S 08 - DETALHAMENTO HIDROSSANITÁRIO: COZINHA

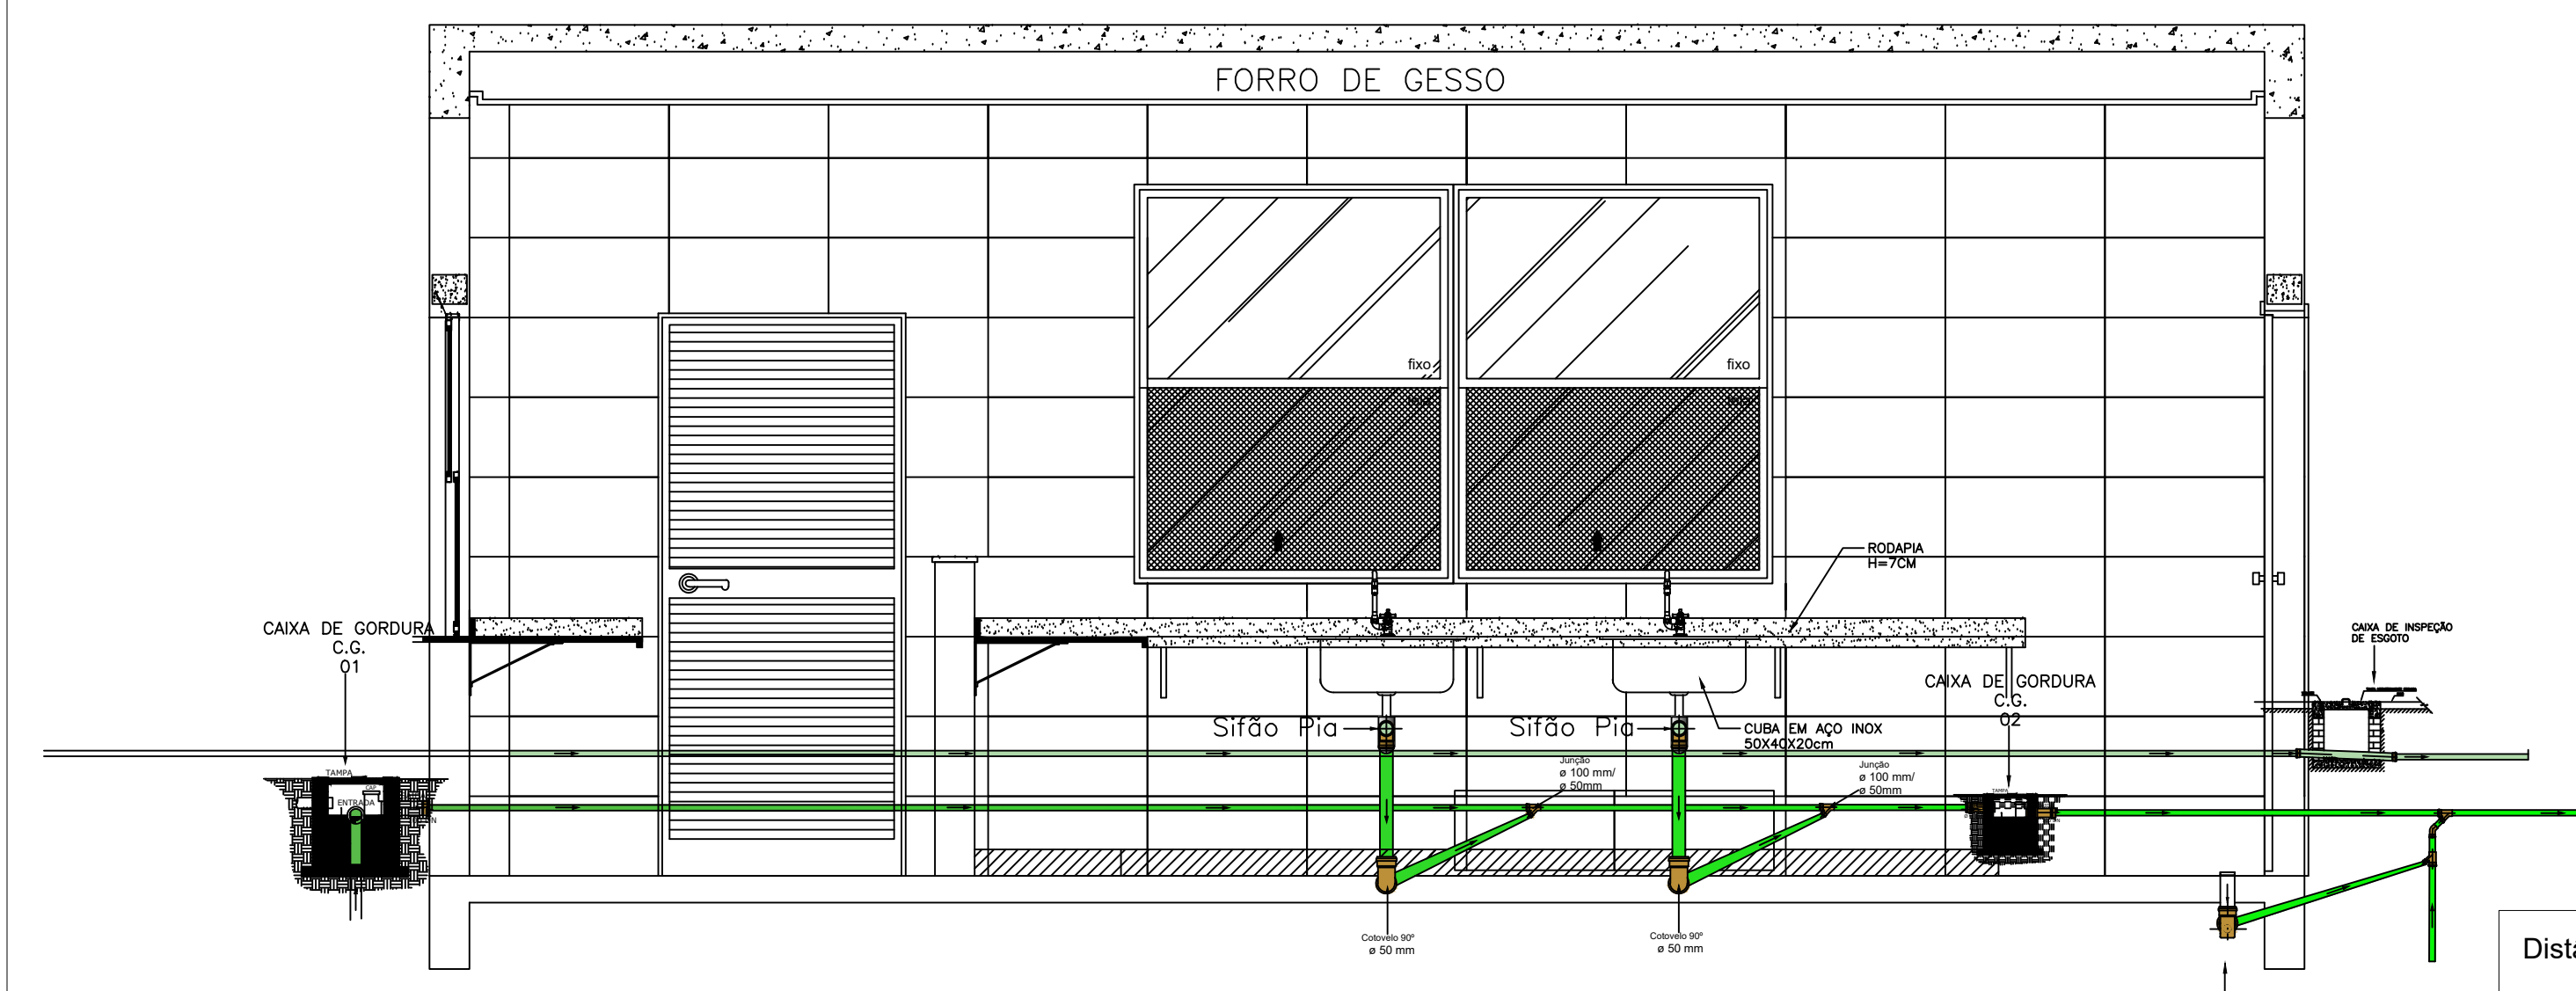

DET. COZINHA
VISTA 01
ESCALA 1:25

Distância, em relação ao piso/parede, das Conexões do hidrossanitário. Cozinha.	
Ponto de saída de esgoto/ Equipamento	Dimensões/ Altura em relação ao piso acabado
Saída de esgoto/ Cuba Pia - Cozinha	0,65 cm


S 08 - DETALHAMENTO HIDROSSANITÁRIO: COZINHA

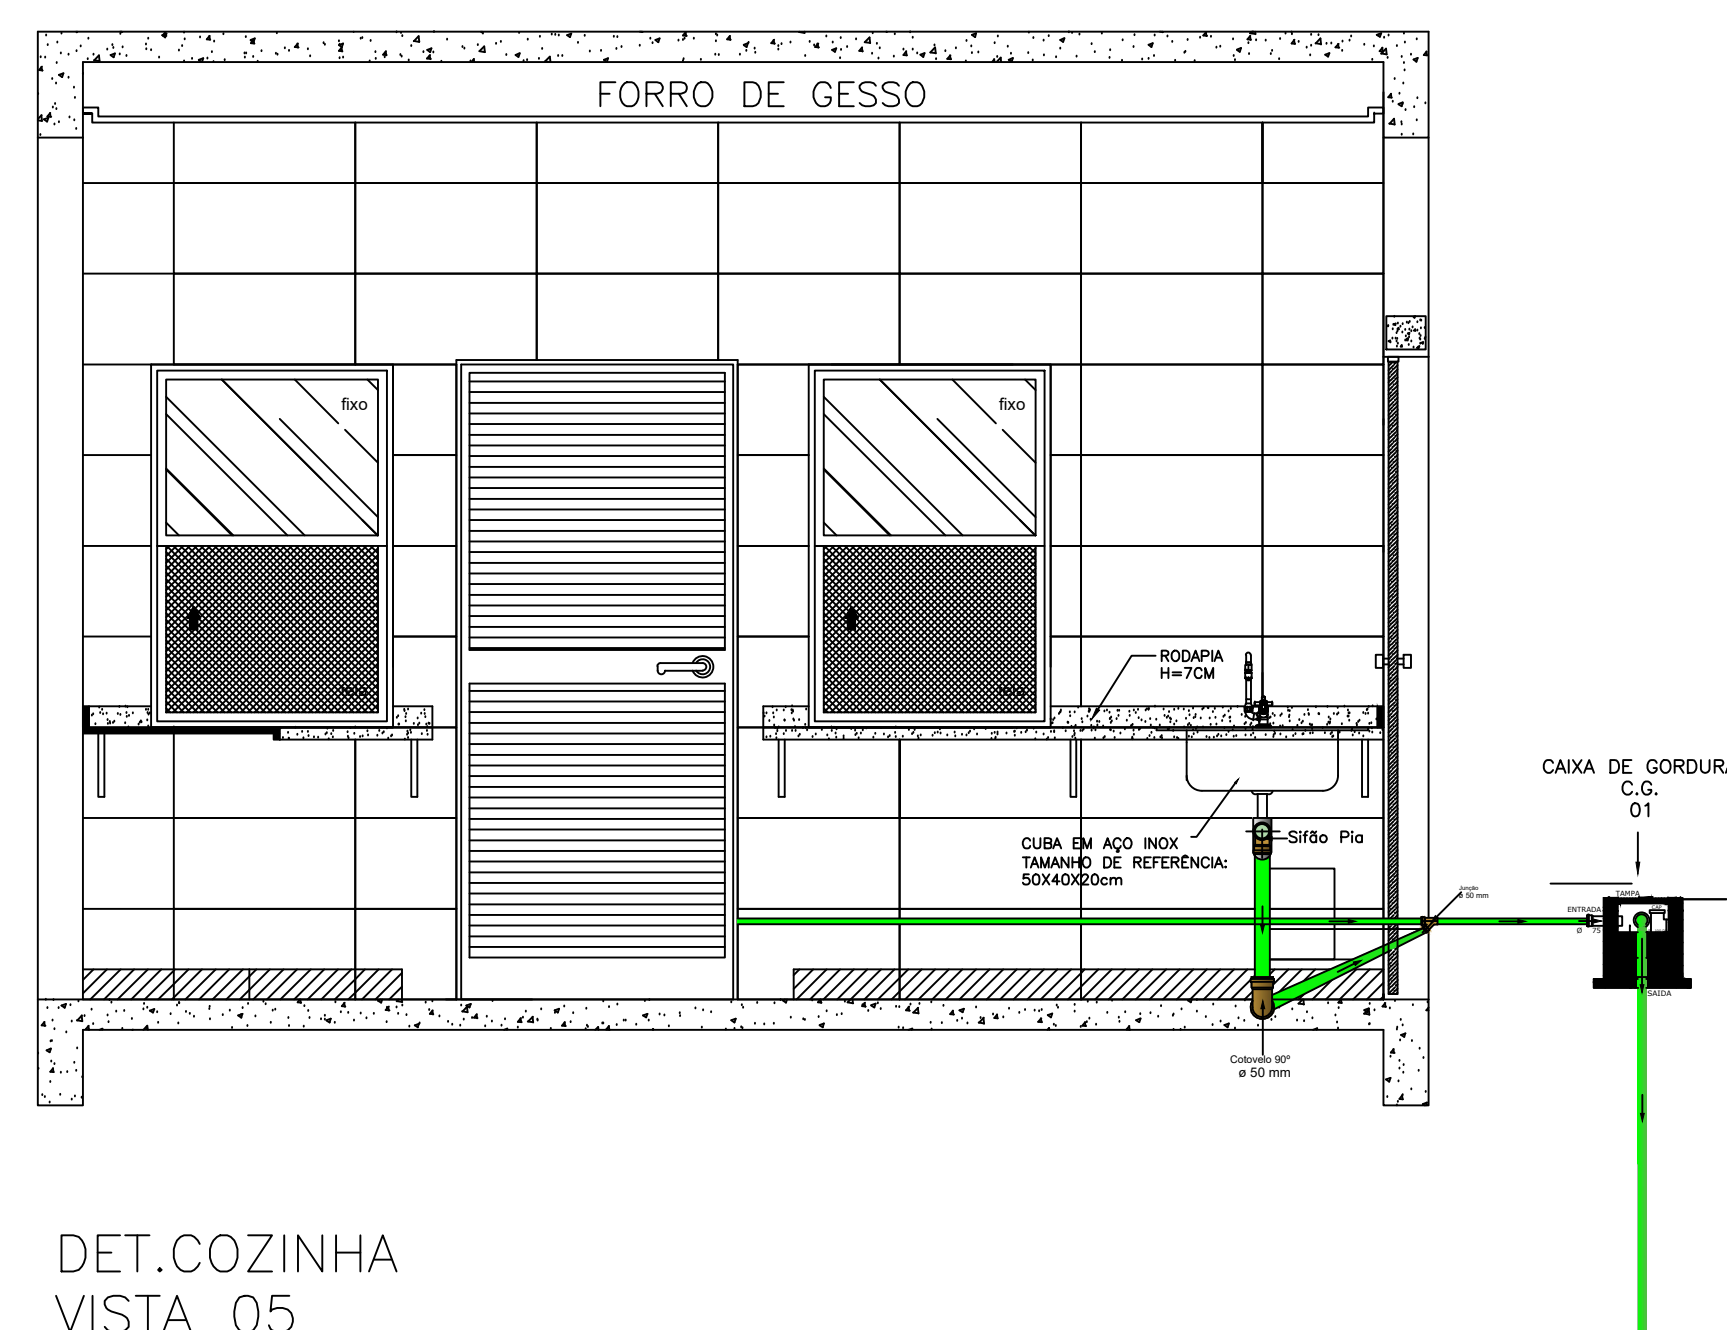

DET.COZINHA
VISTA 05
ESCALA 1:25

Distância, em relação ao piso/parede, das Conexões do hidrossanitário. Cozinha.	
Ponto de saída de esgoto/ Equipamento	Dimensões/ Altura em relação ao piso acabado
Saída de esgoto/ Cuba Pia - Cozinha	0,65 cm

S 09 - DETALHAMENTO HIDROSSANITÁRIO: D.M.L.

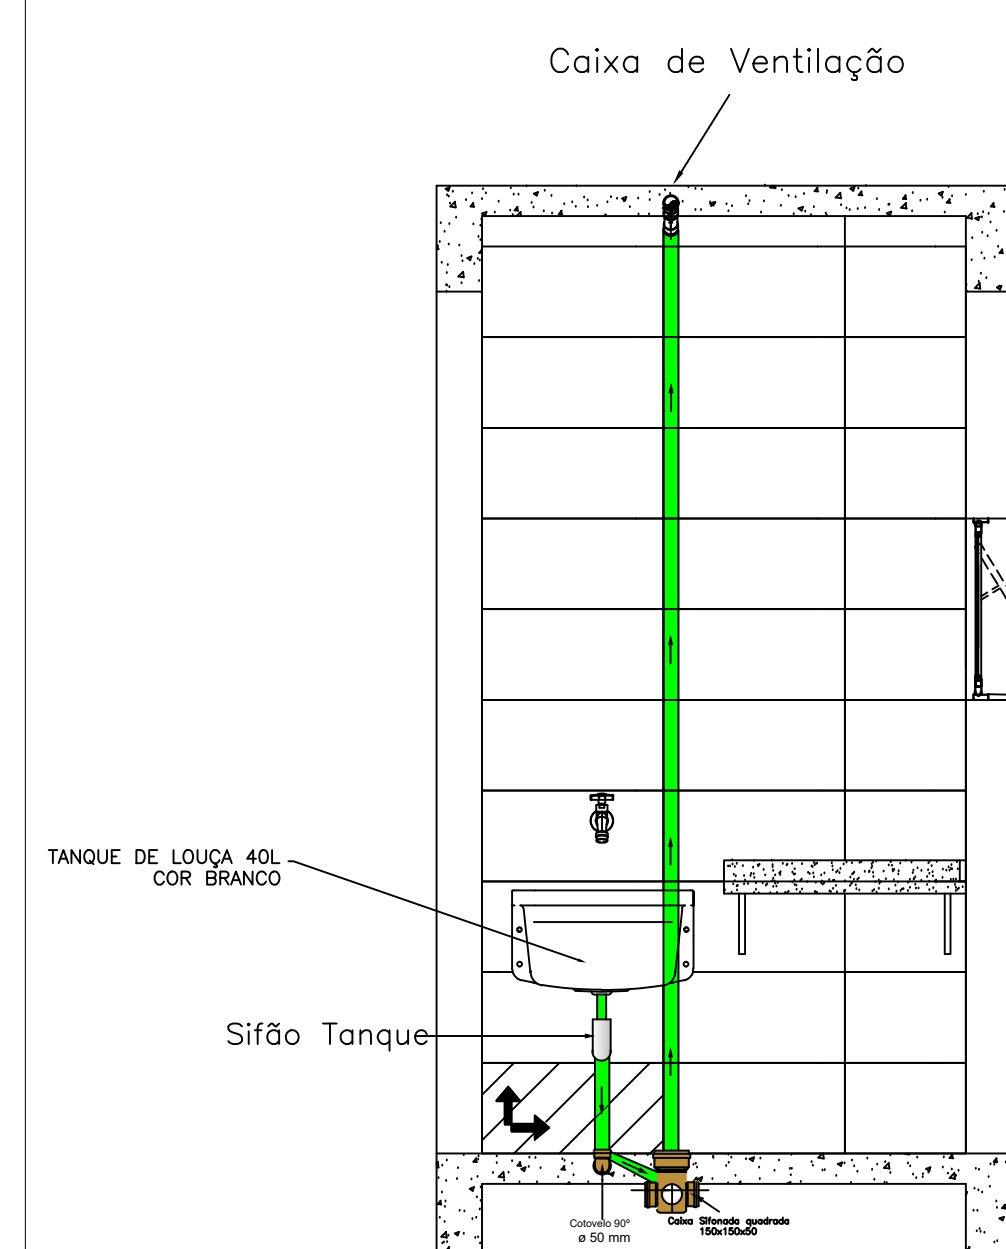

DET. D.M.L.
VISTA 02
ESCALA 1:25

Distância, em relação ao piso/parede, das Conexões do hidrossanitário D.M.L.	
Ponto de saída de esgoto/ Equipamento	Dimensões/ Altura em relação ao piso acabado
Saída de esgoto/ Tanque D.M.L.	0,55 cm
Saída de esgoto/ Ramal de ventilação D.M.L.	3,30 m em relação ao piso acabado