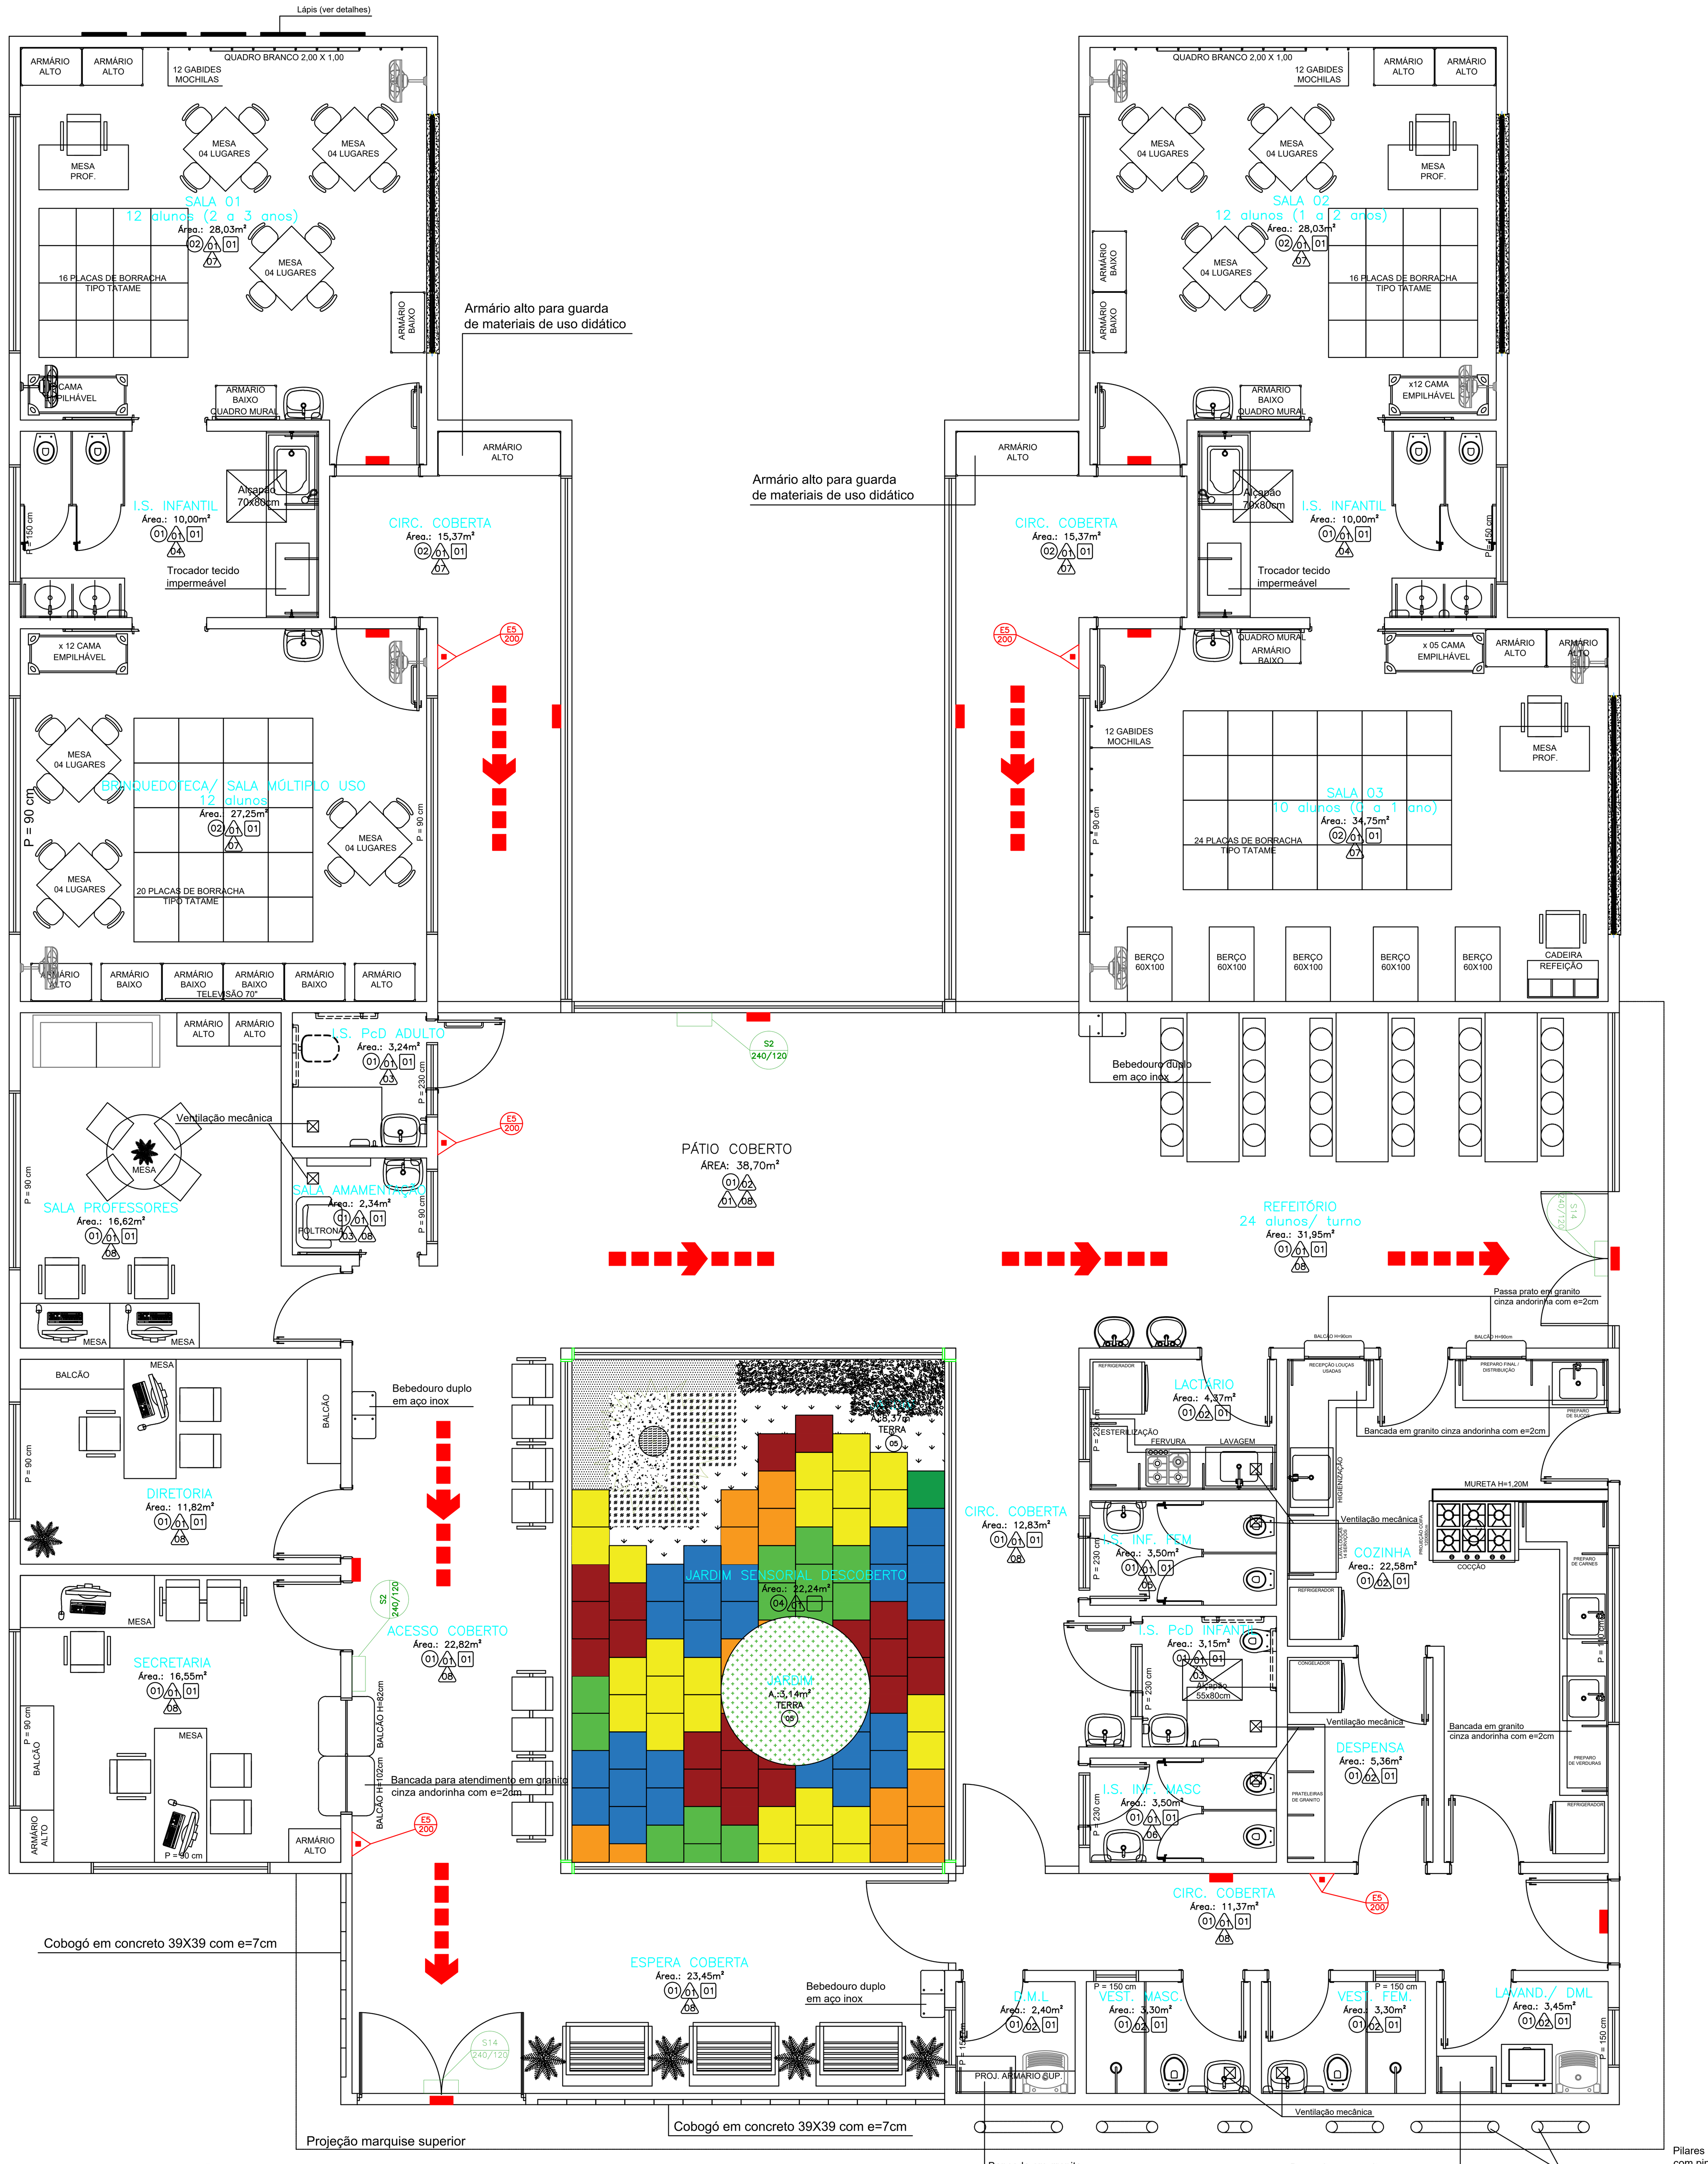

PLANTA TÉRREO
Área: 456,86 m²

Escala: 1:50

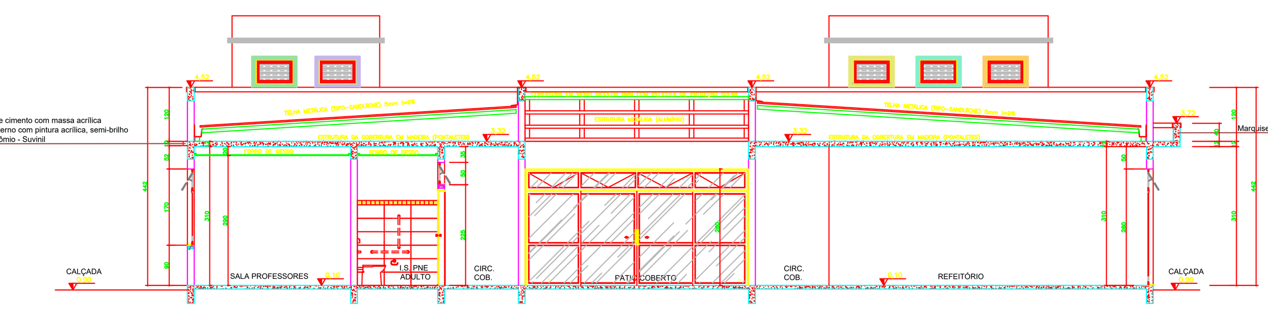

CORTE AA'
Escala: 1:100

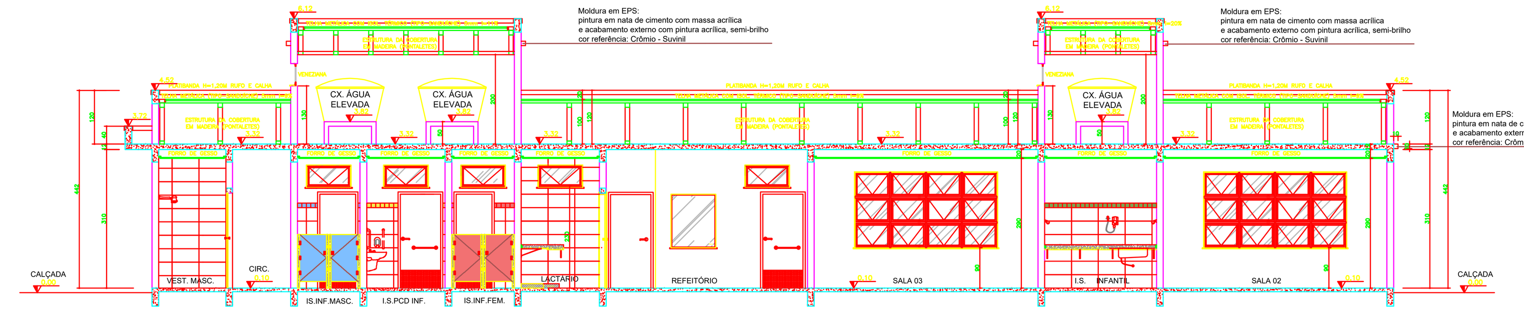

CORTE BB'
Escala: 1:100

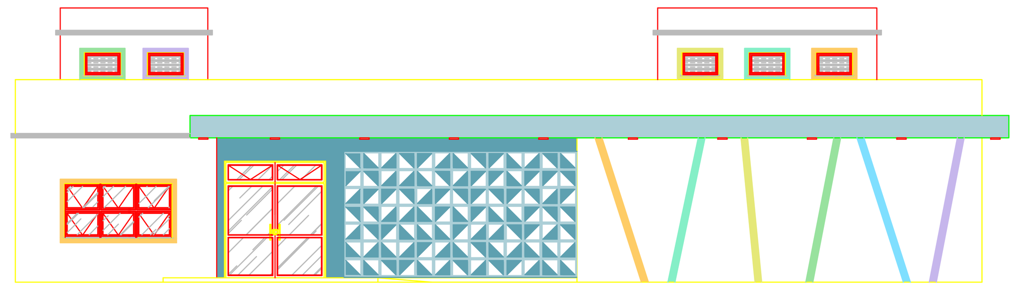

ELEVAÇÃO 01 - FRONTAL
Escala: 1:100

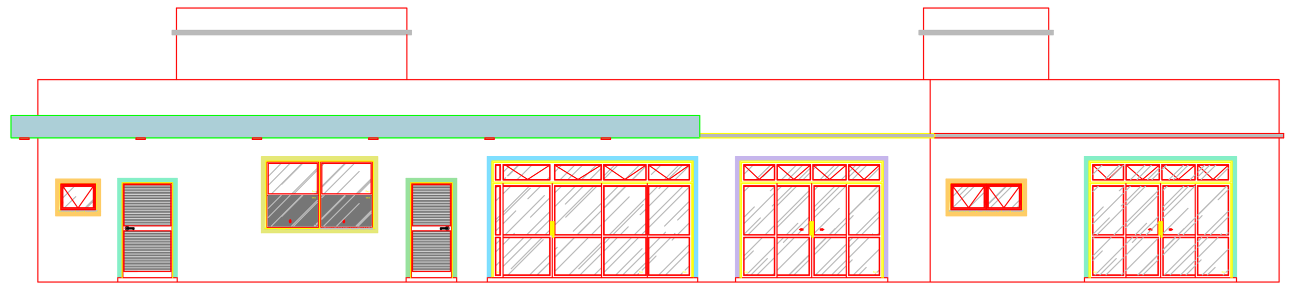

ELEVAÇÃO 02 - LATERAL DIREITA
Escala: 1:100

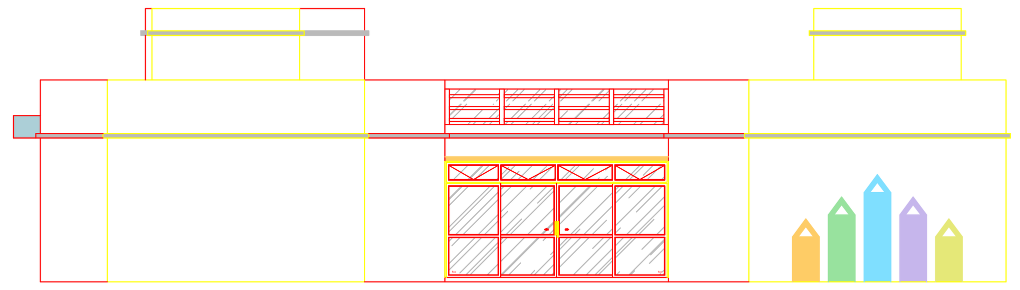

ELEVAÇÃO 03 - POSTERIOR
Escala: 1:100

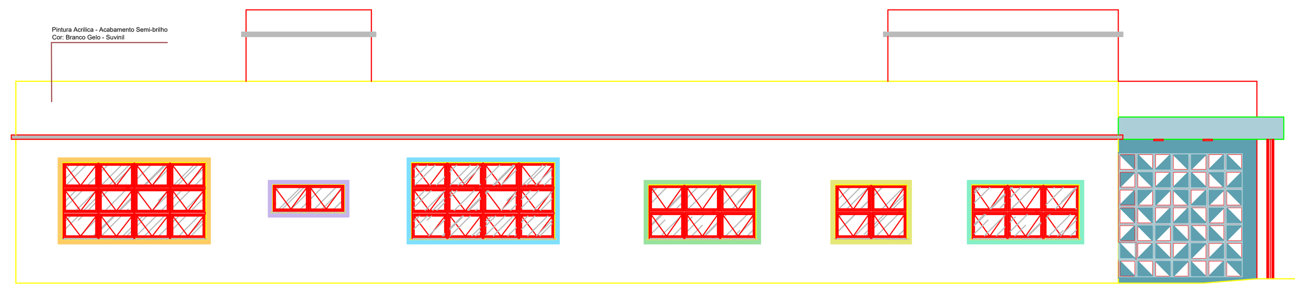

ELEVAÇÃO 04 - LATERAL ESQUERDA
Escala: 1:100

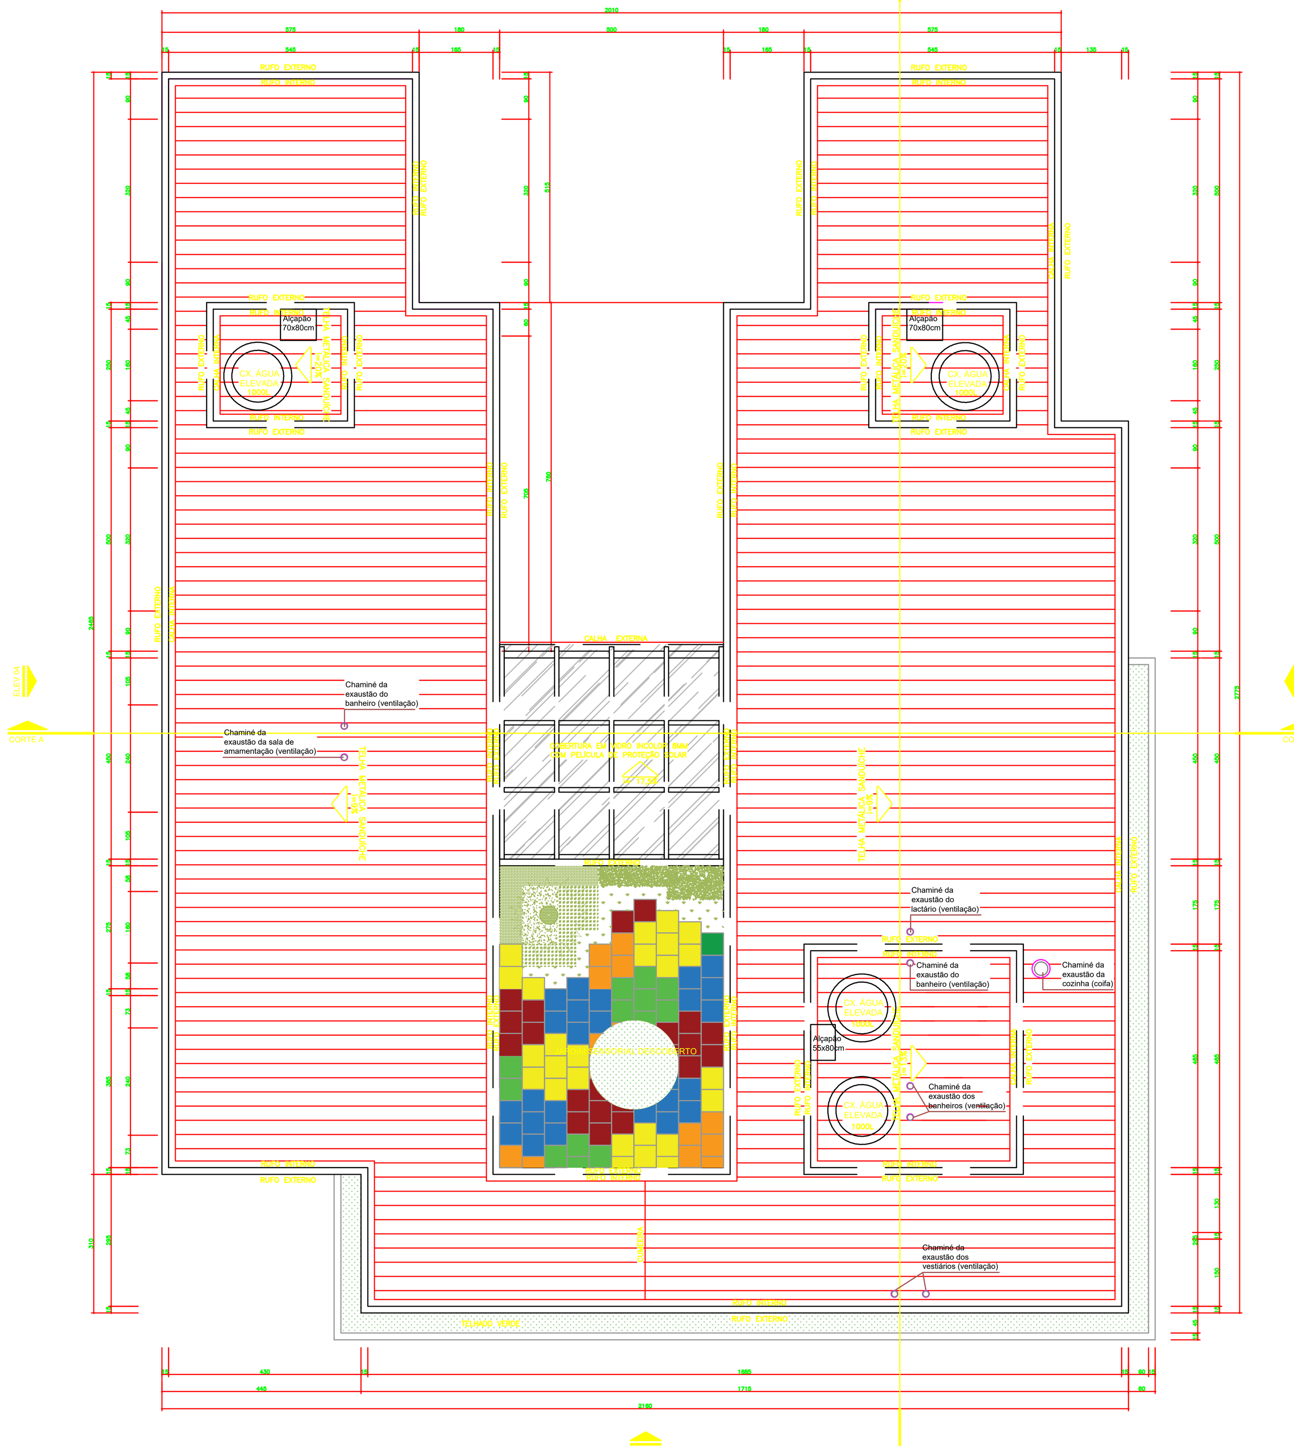

PLANTA COBERTURA
Área: 456,86 m²

Escala: 1:50

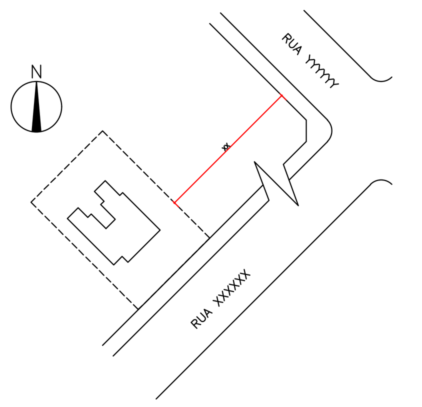

PLANTA SITUAÇÃO
ESCALA 1:100

QUANTITATIVO	
EXTINTOR CARGA DE PÓ ABC = 2-A : 20-B:C	5
PONTO DE ILUMINAÇÃO DE EMERGÊNCIA	12
PLACA DE SINALIZAÇÃO S2	2
PLACA DE SINALIZAÇÃO S14	2
PLACA DE SINALIZAÇÃO E5	5

PLANO DE SEGURANÇA CONTRA INCÊNDIO E PÂNICO

IDENTIFICAÇÃO DA EDIFICAÇÃO E/OU ÁREA DE RISCO

PAVIMENTO OU SETOR	OCUPAÇÃO	C.I (MJ/m2)	Nº DE PAVIMENTOS	PÉ DIREITO (m)	ÁREA (m2)
TÉRREO	E-5: Pré-Escola	300	01	3,10	3,10

ALTURA: TÉRREA — RISCO: MODERADO — ÁREA TOTAL (m2): 456,86

MEDIDAS DE SEGURANÇA CONTRA INCÊNDIO

ACESSO DE VIATURAS DO CORPO DE BOMBEIROS	ILUMINAÇÃO DE EMERGÊNCIA (marcado)
SEPARAÇÃO ENTRE EDIFICAÇÕES	ALARME DE INCÊNDIO
SEGURANÇA ESTRUTURAL NAS EDIFICAÇÕES	SINALIZAÇÃO DE EMERGÊNCIA (marcado)
COMPARTIMENTAÇÃO VERTICAL	EXTINTORES DE INCÊNDIO (marcado)
CONTROLE DE MATERIAL DE ACABAMENTO	HIDRANTES
SAÍDA DE EMERGÊNCIA (marcado)	CHUVEIROS AUTOMÁTICOS
BRIGADA DE INCÊNDIO	RESFRIAMENTO
CONTROLE DE FUMAÇA	ESPUMA
PLANO DE EMERGÊNCIA	SISTEMA FIXO DE GASES LIMPOS

SIMBOLOGIA PARA SINALIZAÇÃO DE EMERGÊNCIA
SINALIZAÇÃO DE ORIENTAÇÃO E SALVAMENTO

CÓDIGO	DIMENSÃO L	DIMENSÃO H	DISTÂNCIA MÁXIMA	SÍMBOLO	SIGNIFICADO	APLICAÇÃO
S2	240	120	8m		SAÍDA DE EMERGÊNCIA	INDICAÇÃO DO SENTIDO (ESQUERDA OU DIREITA) DE SAÍDA DE EMERGÊNCIA. DIMENSÕES MÍNIMAS: L=2H
S14	240	120	8m		SAÍDA DE EMERGÊNCIA	INDICAÇÃO DA SAÍDA DE EMERGÊNCIA, COM OU SEM COMPLEMENTAÇÃO DO PICTOGRAMA FOTOLUMINESCENTE (IMAGEM).

SIMBOLOGIA PARA SINALIZAÇÃO DE EMERGÊNCIA
SINALIZAÇÃO DE EQUIPAMENTOS DE COMBATE A INCÊNDIO

CÓDIGO	DIMENSÃO L	DIMENSÃO H	DISTÂNCIA MÁXIMA	SÍMBOLO	SIGNIFICADO	APLICAÇÃO
E5	30	30	13m		EXTINTOR DE INCÊNDIO	INDICAÇÃO DE LOCALIZAÇÃO DOS EXTINTORES DE INCÊNDIO

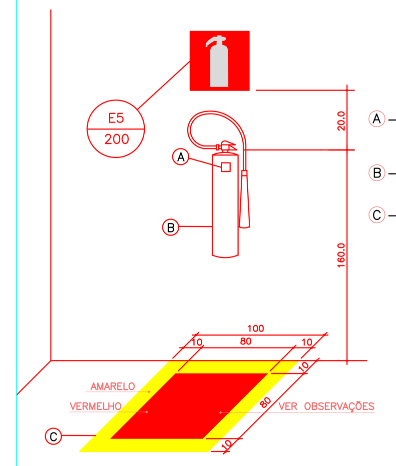

SUPORTE DE PAREDE

OBSERVAÇÕES:
A – NAS ETIQUETAS DE CARGA E RECARGA DEVERÁ CONSTAR O NOME E/OU ENDEREÇO DA EDIFICAÇÃO.
B – OS EXTINTORES DEVEM SER DE MARCAS E TIPO DEVIDAMENTE APROVADOS PELA ABNT.
C – NOS DEPÓSITOS, ÁREAS DE VENDA E OUTROS LOCAIS ONDE EXISTA A POSSIBILIDADE DE OBSTRUÇÃO DO EQUIPAMENTO, DEVERÃO SER PINTADOS NO PISO, UM QUADRADO COM ÁREA DE (1,0X1,0)m, INDICADO NA CONVEÇÃO DE SINALIZAÇÃO DE EMERGÊNCIA, CONFORME NPT 020/11 DO CPI/CBPR.

DETALHE INSTALAÇÃO DOS EXTINTORES
SEM ESCALA

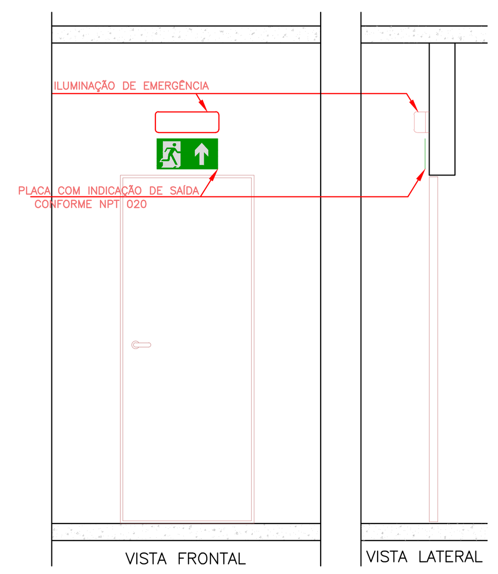

OBS: TODOS OS DETALHES DEVERÃO SEGUIR O PADRÃO DO CORPO DE BOMBEIROS.

LEGENDA

- EXTINTOR CARGA DE PÓ ABC = 2-A : 20-B:C
- PONTO DE ILUMINAÇÃO DE EMERGÊNCIA
- DIREÇÃO DO FLUXO DA ROTA DE FUGA
- SAÍDA FINAL DA ROTA DE FUGA
- PARA RAIO

NOTAS

1 – PREVER PROTEÇÃO CONTRA INTEMPERIES NOS EXTINTORES EXTERNO.

2 – O SISTEMA DE ILUMINAÇÃO DE EMERGÊNCIA SERÁ ATRAVÉS DE BLOCOS AUTÔNOMOS COM BATERIA INTERNA E TER AUTONOMIA DE NO MÍNIMO 60 MINUTOS.

3 – O PARA RAIO DEVERÁ SER EXECUTADO CONFORME NBR 5419/93.

QUADRO DE RESUMO DAS MEDIDAS DE SEGURANÇA CONTRA INCÊNDIO CRECHE	
SAÍDAS DE EMERGÊNCIA	OBEDECERÁ A NPT 011
ILUMINAÇÃO DE EMERGÊNCIA	OBEDECERÁ A NPT 018
SINALIZAÇÃO DE EMERGÊNCIA	SINALIZAÇÃO POR PLACAS FOTOLUMINESCENTES O SISTEMA DE SINALIZAÇÃO DE EMERGÊNCIA ATENDE À NPT 020
EXTINTORES	EXTINTOR CARGA DE PÓ ABC = 2-A : 20-B:C CONFORME NPT 021

OBSERVAÇÃO:
O PROJETO APRESENTADO REFERE-SE A EDIFICAÇÃO DO PROGRAMA INFÂNCIA FELIZ PARANÁ - CRECHE - PROJETO DE AUTORIA E RESPONSABILIDADE DAS ARQUITETAS ADRIANA GARCIA, CAU A43.929-0 E ISAURA MARQUES DE SOUZA, CAU A30.869-2, SOB OS RRTs Nº14606419, N°14606238 E N°14606449. CABE À XXXXXX (EMPRESA/PREFEITURA) XXXXXXXX APENAS A RESPONSABILIDADE SOBRE A IMPLANTAÇÃO DO PROJETO PADRÃO.

GOVERNO DO ESTADO DO PARANÁ
SECRETARIA DO DESENVOLVIMENTO SOCIAL E FAMÍLIA
PROGRAMA INFÂNCIA FELIZ
NÚCLEO TÉCNICO DE ARQUITETURA

PROPRIETÁRIO: SECRETARIA DO DESENVOLVIMENTO SOCIAL E FAMÍLIA
MUNICÍPIO: ESTADO DO PARANÁ
OBRA: PROJETO PADRÃO CHECHES
OBJETO: EDIFICAÇÃO PÚBLICA EM ALVENARIA
ÁREA EDIFICADA: 456,86m²
LOCAL: RUA GERALDO LAURINDO DA SILVA, S/N, DISTRITO LAVRINHA
TIPO: CONSTRUÇÃO
AUTORES DO PROJETO PADRÃO/ REGISTRO PROF:
ARQ. ADRIANA GARCIA CAU A43.929-0
ARQ. ISAURA MARQUES DE SOUZA CAU A30.869-2
PROJETO: **PREVENÇÃO CONTRA INCÊNDIO**
REFERÊNCIA: **PLANTAS, CORTES, ELEVAÇÃO E DETALHES**
PREFEITURA MUNICIPAL DE PINHALÃO
CNPJ 76.167.717/0001-94
JOSÉ MANUEL DE CARVALHO
ENGENHEIRO CIVIL - CREA/PR 19.338/D
DESENHO: LARISSA
DATA: SETEMBRO 2024
ESCALA DO DESENHO: INDICADA
ARQUIVO: Creche_34 alunos - R05 - PSCIP.dwg
INC 01 01