


PROPOSTA DE IMPLANTAÇÃO - ESPAÇO PARANÁ INDUSTRIAL - PLANTA TERREO
ESCALA 1:100

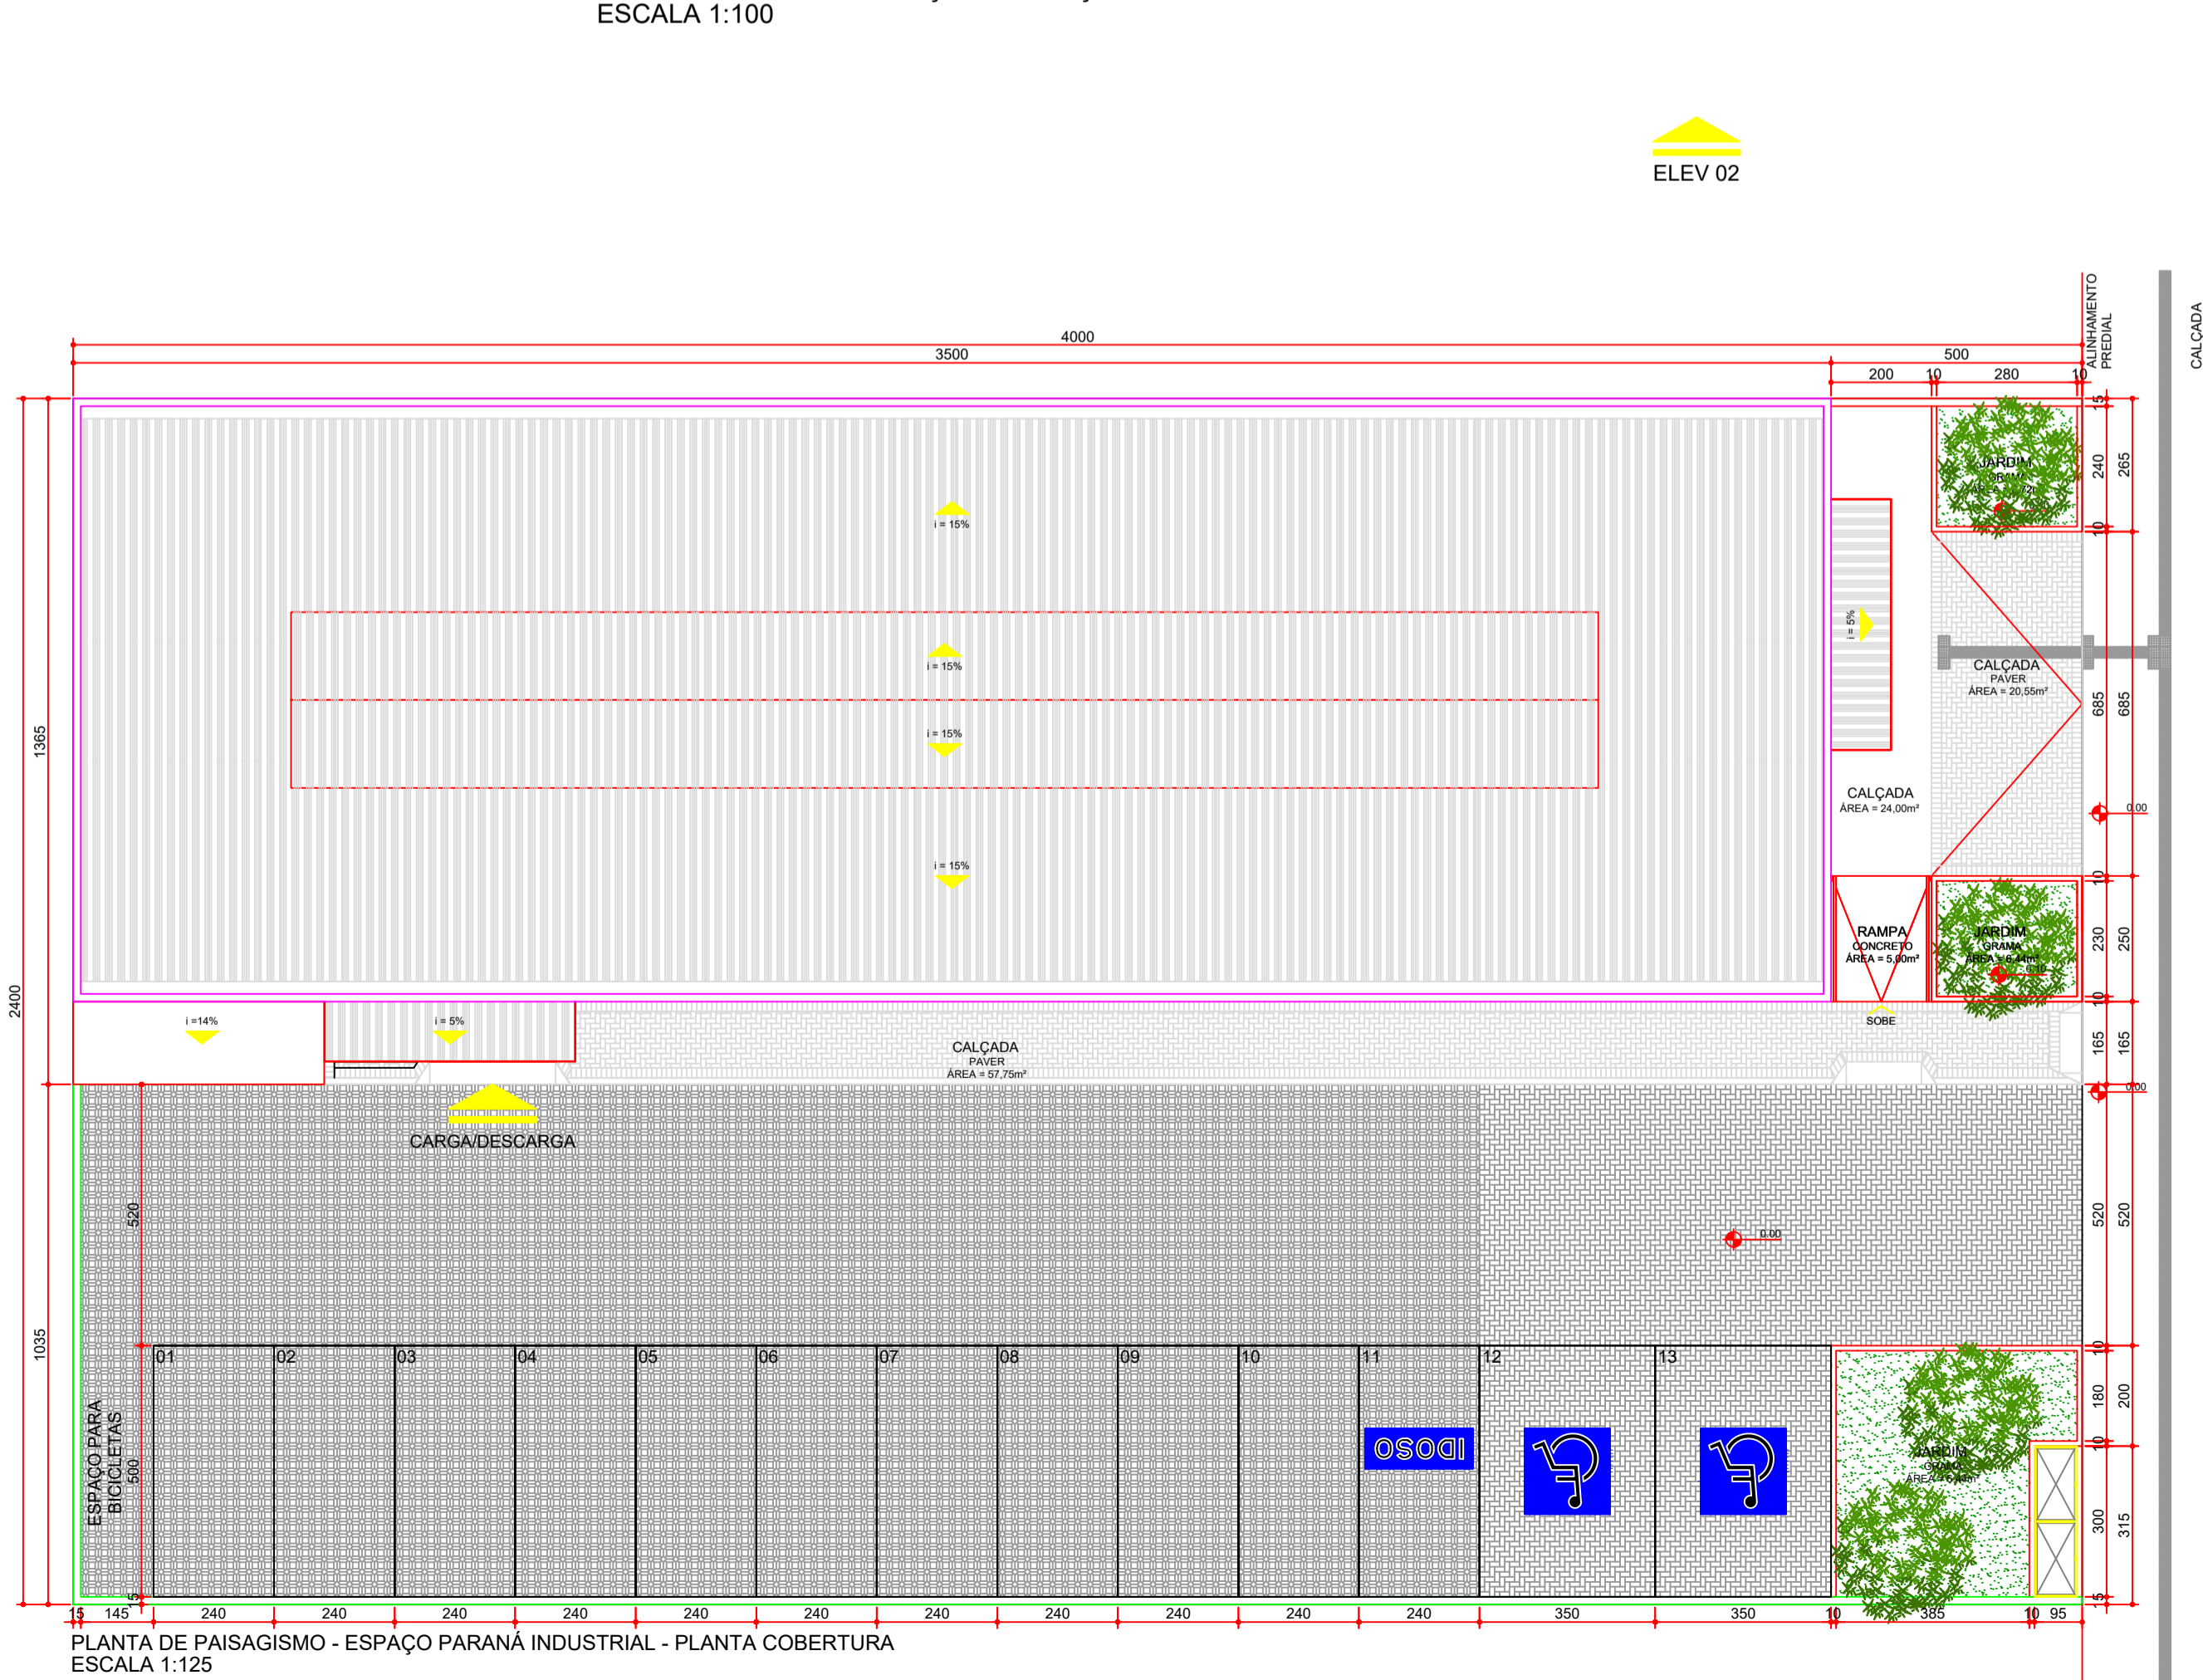

PLANTA DE PAISAGISMO - ESPAÇO PARANÁ INDUSTRIAL - PLANTA COBERTURA
ESCALA 1:125

LEGENDA

- PLANTIO ÁRVORES DE PEQUENO PORTE E DE ESPÉCIES NATIVAS DO ESTADO DO PARANÁ ADAPTADAS AO CLIMA DA REGIÃO
- COBERTURA DE GRAMA NOS CANTEIROS DE ACORDO COM O CLIMA DA REGIÃO CONFORME MEMORIAL
- PAVIMENTAÇÃO EM BLOCO INTERTRAVADO PARA CALÇADA
- PAVIMENTAÇÃO EM BLOCO INTERTRAVADO PARA ACESSO DE VEÍCULOS
- PAVIMENTAÇÃO EM BLOCO INTERTRAVADO TIPO CONGREGAMA
- INDICAÇÃO DE PISO PODOTÁTIL
- INDICAÇÃO DE VAGA DE USO EXCLUSIVO PARA IDOSOS
- INDICAÇÃO DE VAGA DE USO EXCLUSIVO PARA PCD
- INDICAÇÃO DE IMPLANTAÇÃO DE LIXEIRA

TABELA DE ÁREAS

ÁREA DO MÓDULO PRINCIPAL	35,00m x 12,00m = 420,00m²
ÁREA DO MÓDULO ADMINISTRATIVO	10,65m x 4,80m = 52,08m²
ÁREA DA LAJE TÉCNICA (CAIXA D'ÁGUA)	5,95m x 2,35m = 13,98m²

NOTAS:
 1 - Projeto padrão de edificação em alvenaria de tijolos com estrutura mista para funcionamento do Espaço Paraná Industrial, com 01 pavimento e área de 420,00 m², formada por:
 ESTRUTURA PRINCIPAL: barracão em estrutura de concreto pré-moldado com fechamento em alvenaria de tijolos; e MÓDULO ADMINISTRATIVO: ambientes internos à estrutura principal executados em estrutura convencional de concreto armado, também com fechamento em alvenaria de tijolos.
 2 - A ESTRUTURA PRINCIPAL (barracão) deve ser fornecida por empresa de pré-moldados em concreto, que deverá fornecer todos os elementos necessários à correta execução da mesma incluindo lanternim, bem como o fornecimento de ART/RRT de responsabilidade técnica sobre o projeto de concreto pré-moldado.

TABELA DE REVESTIMENTOS

PISO	
COD.	ESPECIFICAÇÃO
1	CIMENTO ALISADO
2	CERAMICA 60X60 NA COR CONCRETO - REF. CERAL 1113008 OU SIMILAR
PAREDES	
COD.	ESPECIFICAÇÃO
1	GRAFIATO FOSCA NA COR BRANCA - REF. CORAL OU SIMILAR
2	GRAFIATO FOSCA NA COR CINZA - REF. CORAL OU SIMILAR
3	GRAFIATO FOSCA NA COR CHUMBO - REF. CORAL OU SIMILAR
4	CERÂMICA 25x35cm ESMALTADO COR BRANCA REF. INCEFFRA RV133700 OU SIMILAR E REJUNTE BRANCO
5	PASTILHA 10X10 NA COR AZUL E REJUNTE PRETO - REF. STRUFALDI COBALTO COD.1050 OU SIMILAR
6	PINTURA ACRILICA FOSCA NA COR BRANCA - REF. CORAL OU SIMILAR
7	PINTURA ACRILICA FOSCA NA COR CINZA - REF. CORAL PLANTINA OU SIMILAR

TETO	
COD.	ESPECIFICAÇÃO
1	LAJE COM PINTURA ACRILICA FOSCA NA COR BRANCA REF.
3	SEM FORRO

TABELA DE ESQUADRIAS

PORTAS						
COD.	LARGURA	ALTURA	PEITORIL	QUANT.	ABERTURA	ACABAMENTO
P1	90	210	-	01	1 FOLHA ABRIR	MADEIRA PINTADA NA COR CHUMBO
P2	90	210	-	02	1 FOLHA ABRIR	MADEIRA PINTADA NA COR CHUMBO COM PROTEÇÃO DE INOX NA PARTE INFERIOR
P3	80	210	-	01	1 FOLHA ABRIR	MADEIRA PINTADA NA COR CHUMBO
P4	180	210	-	01	2 FOLHAS ABRIR	AÇO GALVANIZADO COM PINTURA COR VERMELHA
P5	90	210	-	01	1 FOLHA ABRIR	AÇO GALVANIZADO COM PINTURA COR CHUMBO
PJ1	500	250	-	01	2 FOLHAS CORRER E 3 FIXAS COM BANDEIRA	VIDRO LAMINADO 6MM VIDRO TEMPERADO 6MM ALUMINIO ANODIZADO NA COR NATURAL
PE	250	250	-	01	ENROLAR	AÇO GALVANIZADO NA COR CHUMBO
PT	120	180	-	03	2 FOLHAS ABRIR	AÇO GALVANIZADO COM TELA NA COR CHUMBO

JANELAS						
COD.	LARGURA	ALTURA	PEITORIL	QUANT.	ABERTURA	ACABAMENTO
J1	200	100	110	01	BASCULANTE	VIDRO INCOLOR 4MM ALUMINIO NA COR NATURAL
J2	60	60	150	04	BASCULANTE	VIDRO INCOLOR 4MM ALUMINIO NA COR NATURAL
J3	200	100	110	01	1 FOLHA FIXA	VIDRO INCOLOR 4MM ALUMINIO NA COR NATURAL
J4	240	180	70	07	2 FOLHAS FIXAS	ALUMINIO NA COR NATURAL VIDRO INCOLOR 4mm NA FOLHA FIXA VIDRO FUMÉ 4mm NA BASCULANTE
J5	500	250	-	01	2 FOLHAS FIXAS	ALUMINIO NA COR NATURAL VIDRO INCOLOR 4mm NA FOLHA FIXA VIDRO FUMÉ 4mm NA BASCULANTE
J6	235	70	-	20	1 FOLHA FIXA 1 FOLHA VENEZIANA	VIDRO INCOLOR 4MM ALUMINIO NA COR NATURAL

PREFEITURA DE PINHALÃO
SECRETARIA MUNICIPAL DE VIAÇÃO, OBRAS E URBANISMO

BANCO DE PROJETOS DE EDIFICAÇÕES

PROPRIETÁRIO: PREFEITURA MUNICIPAL DE PINHALÃO
MUNICÍPIO: PINHALÃO

OBRA: ESPAÇO PARANÁ INDUSTRIAL
ÁREA A CONSTRUIR: 481,73 m²

LOCAL: RUA DAS INDÚSTRIAS 01, S/N, PARQUE INDUSTRIAL, BARRIO VIDAL
TIPO: CONSTRUÇÃO

AUTORES: PROJ. PADRÃO: ARQ. SILVIA ROSA ROLIM DE MOURA JANUÁRIO - CAU A47.082-1
PROJ. PROF.: ARQ. THIAGO CERQUEIRA LEITE MOREIRA - CAU A166.098-5
PROJ. DE IMPLANTAÇÃO: PROJ. PROF.: ENG. JOSÉ MANUEL DE CARVALHO - CREA/RP 19.338/D
RESP. TÉCNICO OBRA: ENG. JOSÉ MANUEL DE CARVALHO - CREA/RP 19.338/D

PROJETO ARQUITETÔNICO
REFERÊNCIA: EXEMPLO DE IMPLANTAÇÃO

DESENHO: THIAGO
DATA: JANEIRO / 2021
ESCALA DO DESENHO: INDICADA
ARQUIVO: ARQ - IMPLANTAÇÃO INDUSTRIAL_11_001.dwg

ARQ 01 01