




PLANTA HALL + I.S. PcD FEM + COPA  
ESCALA 1:25

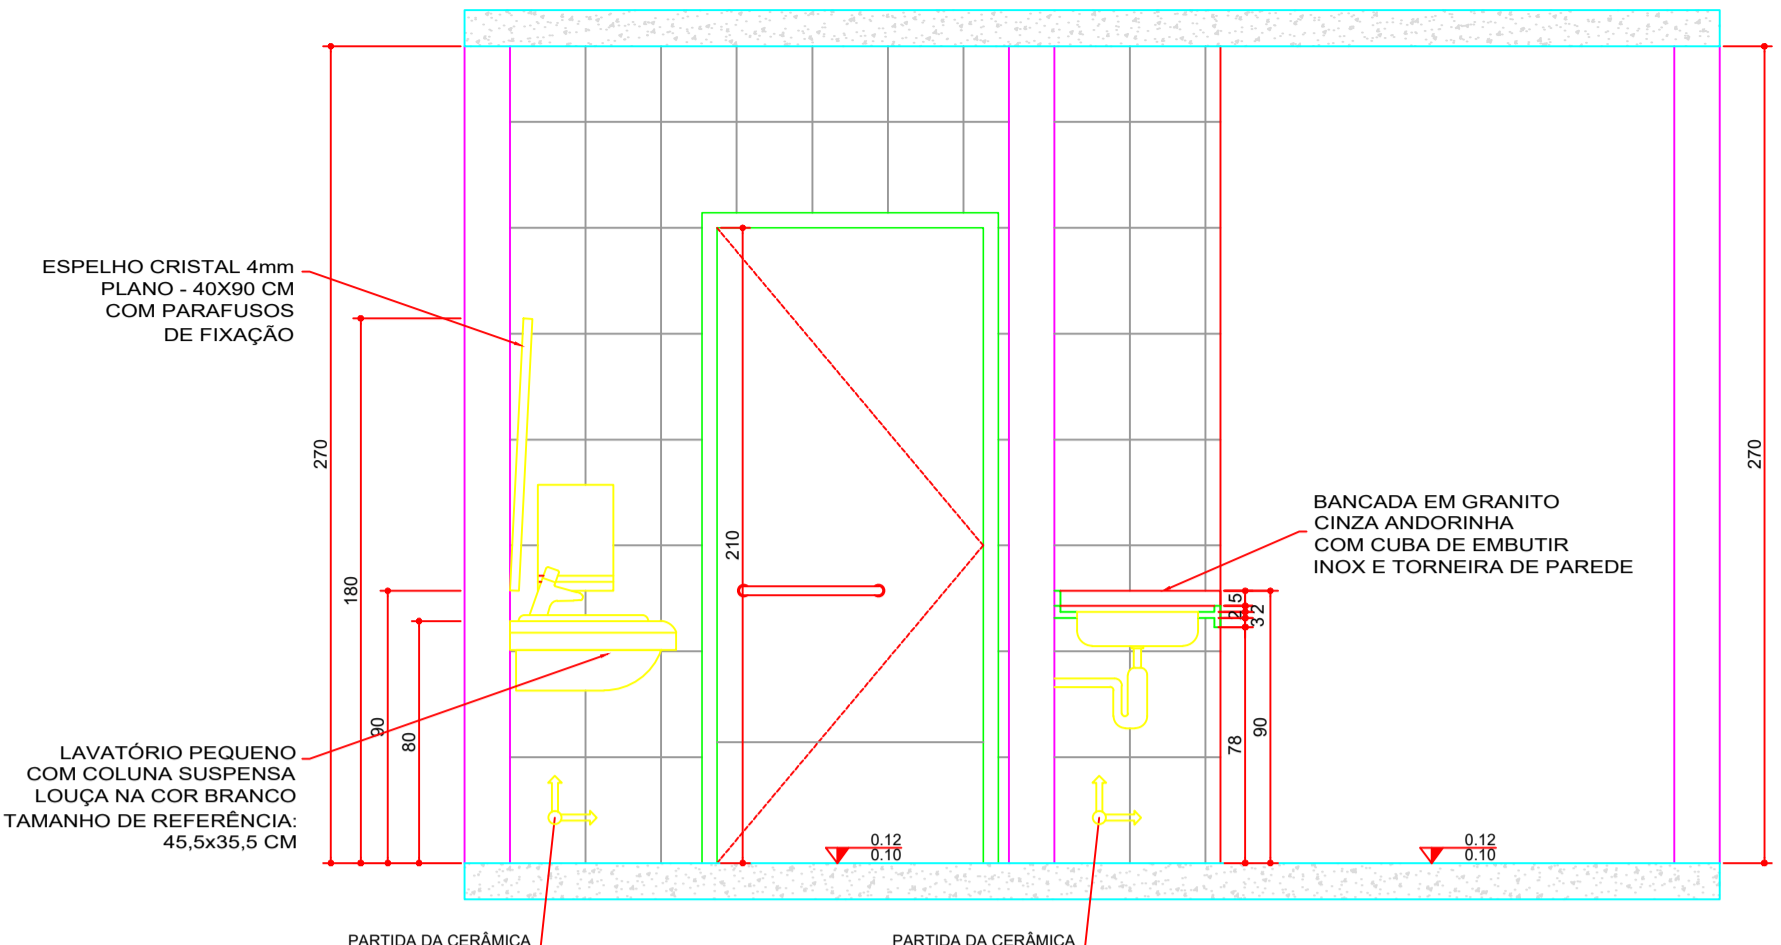


CORTE AA  
ESCALA 1:25

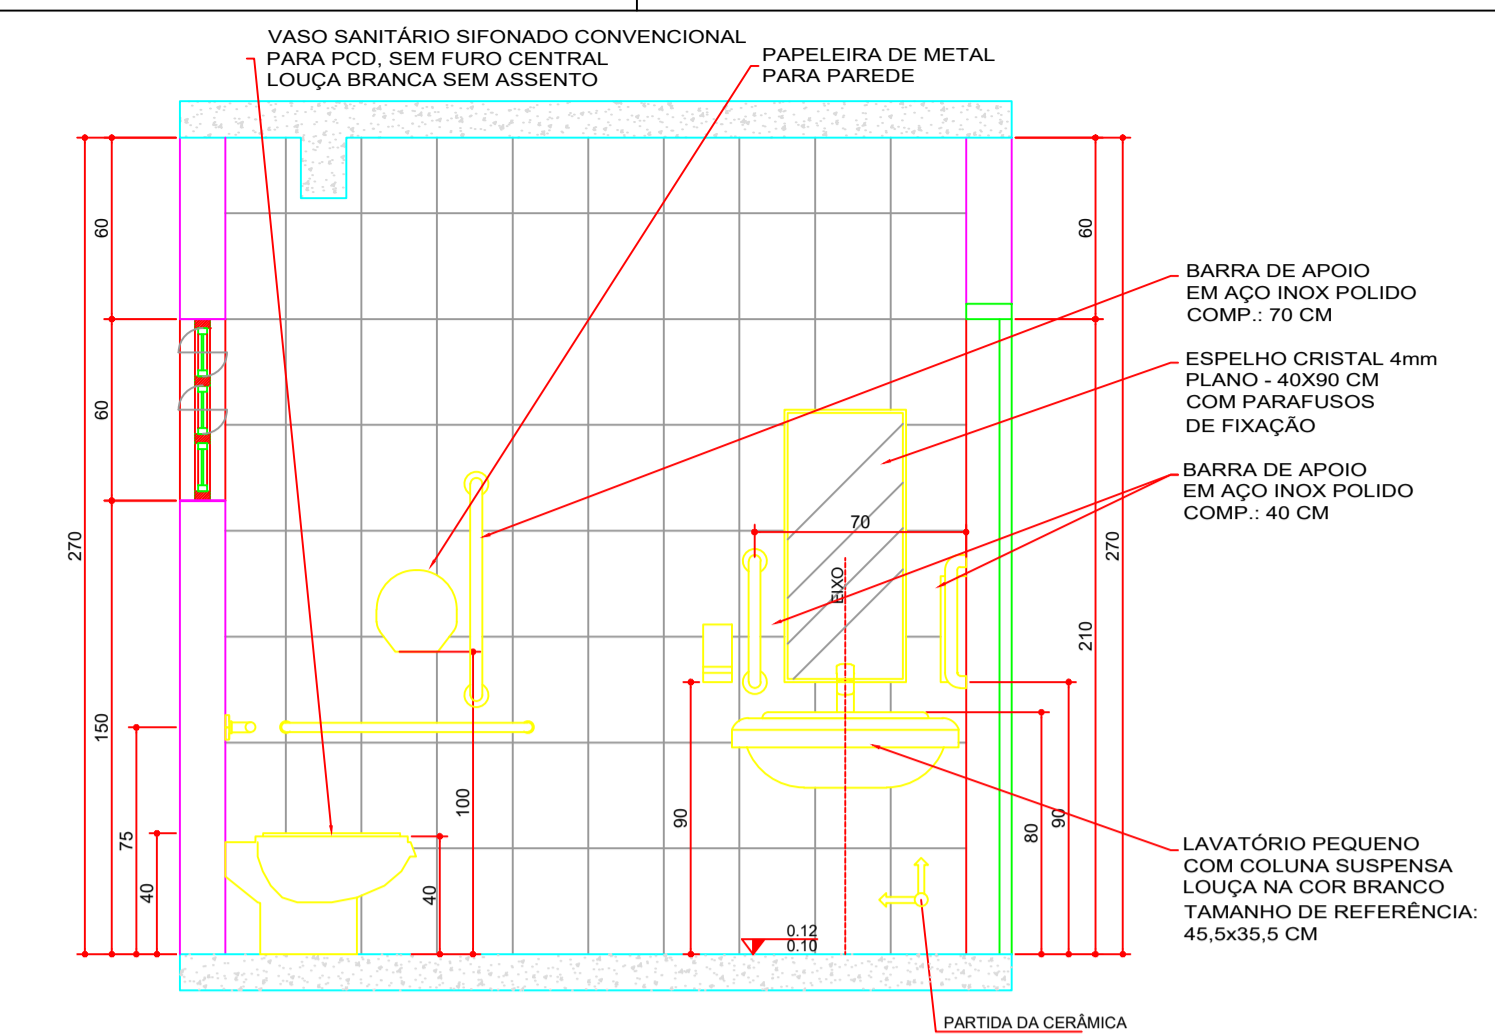


CORTE BB  
ESCALA 1:25

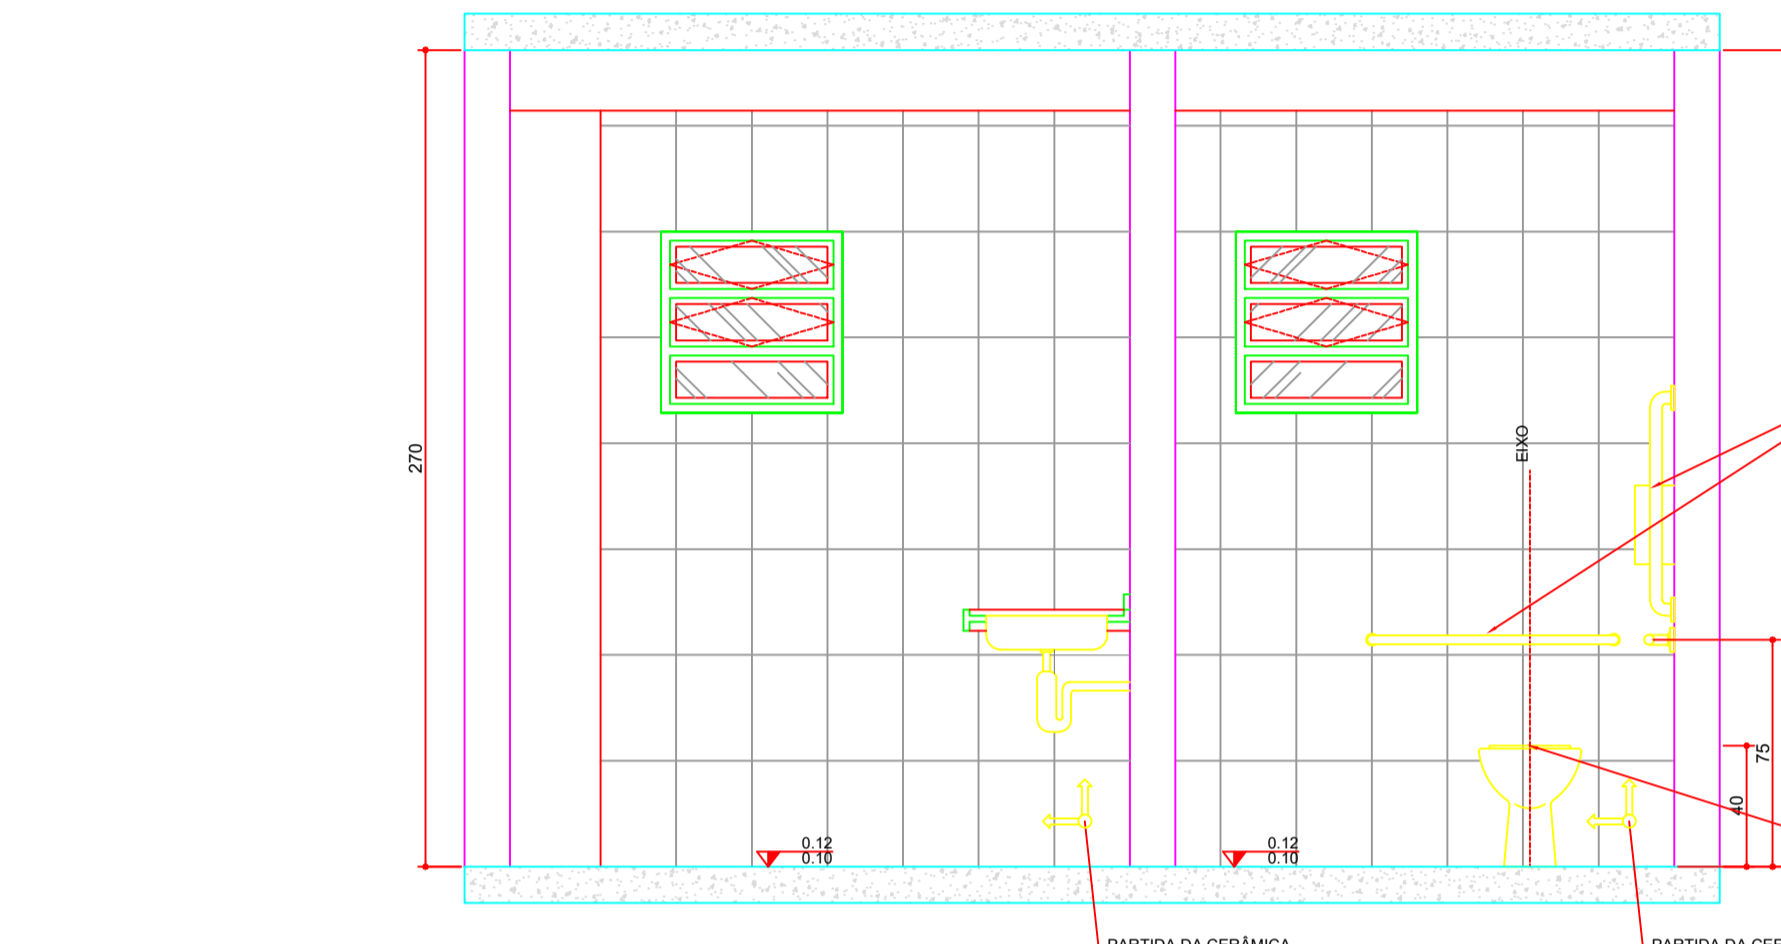

CORTE CC  
ESCALA 1:25

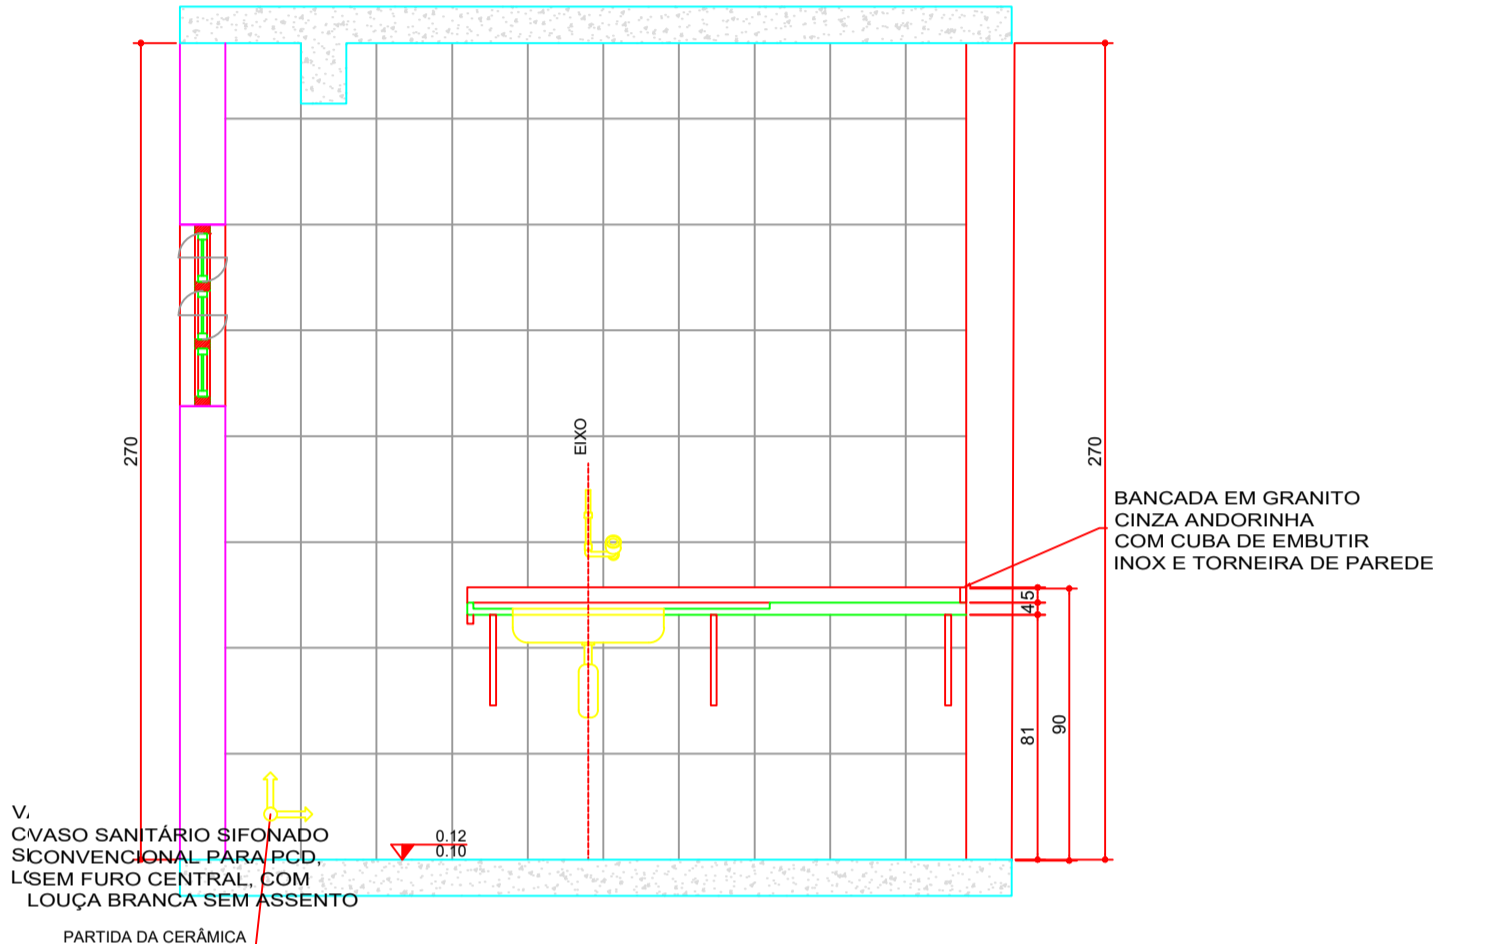


CORTE DD  
ESCALA 1:25

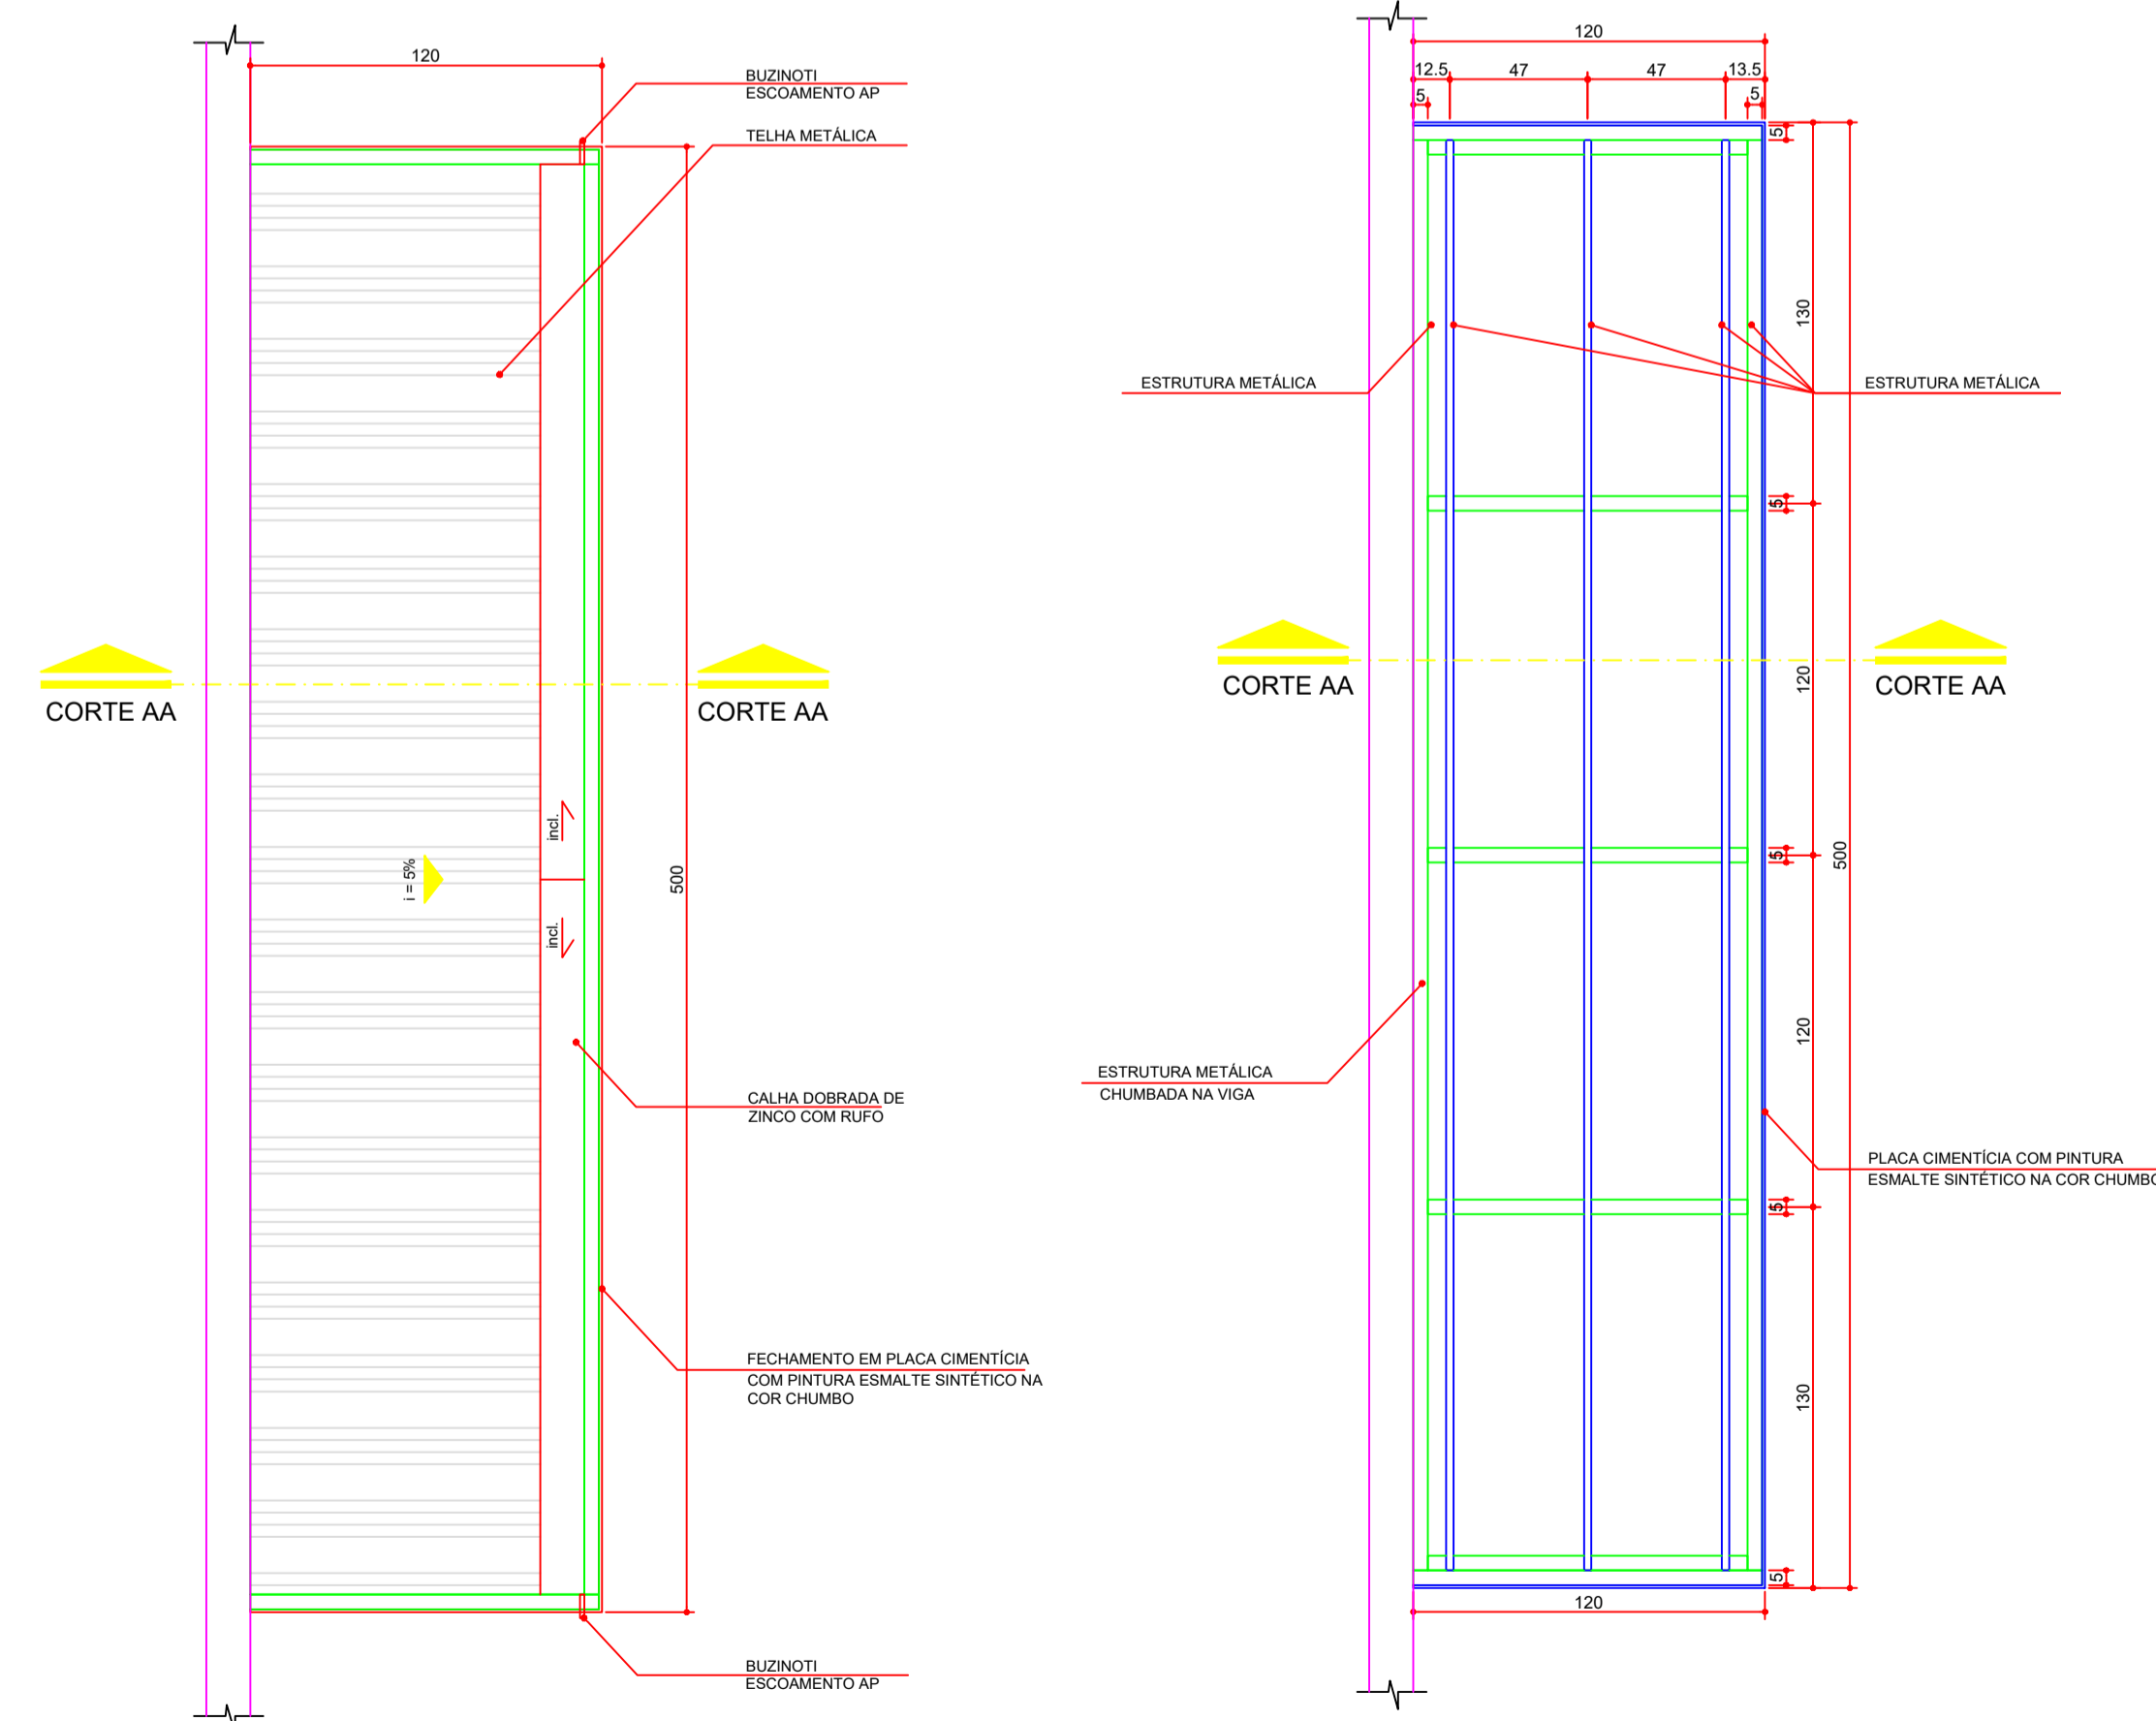

MARQUISE METÁLICA - PLANTA COBERTURA  
ACESSO PRINCIPAL E CARGA/DESCARGA  
ESCALA 1:25

MARQUISE METÁLICA - PLANTA ESTRUTURA  
ACESSO PRINCIPAL E CARGA/DESCARGA  
ESCALA 1:25

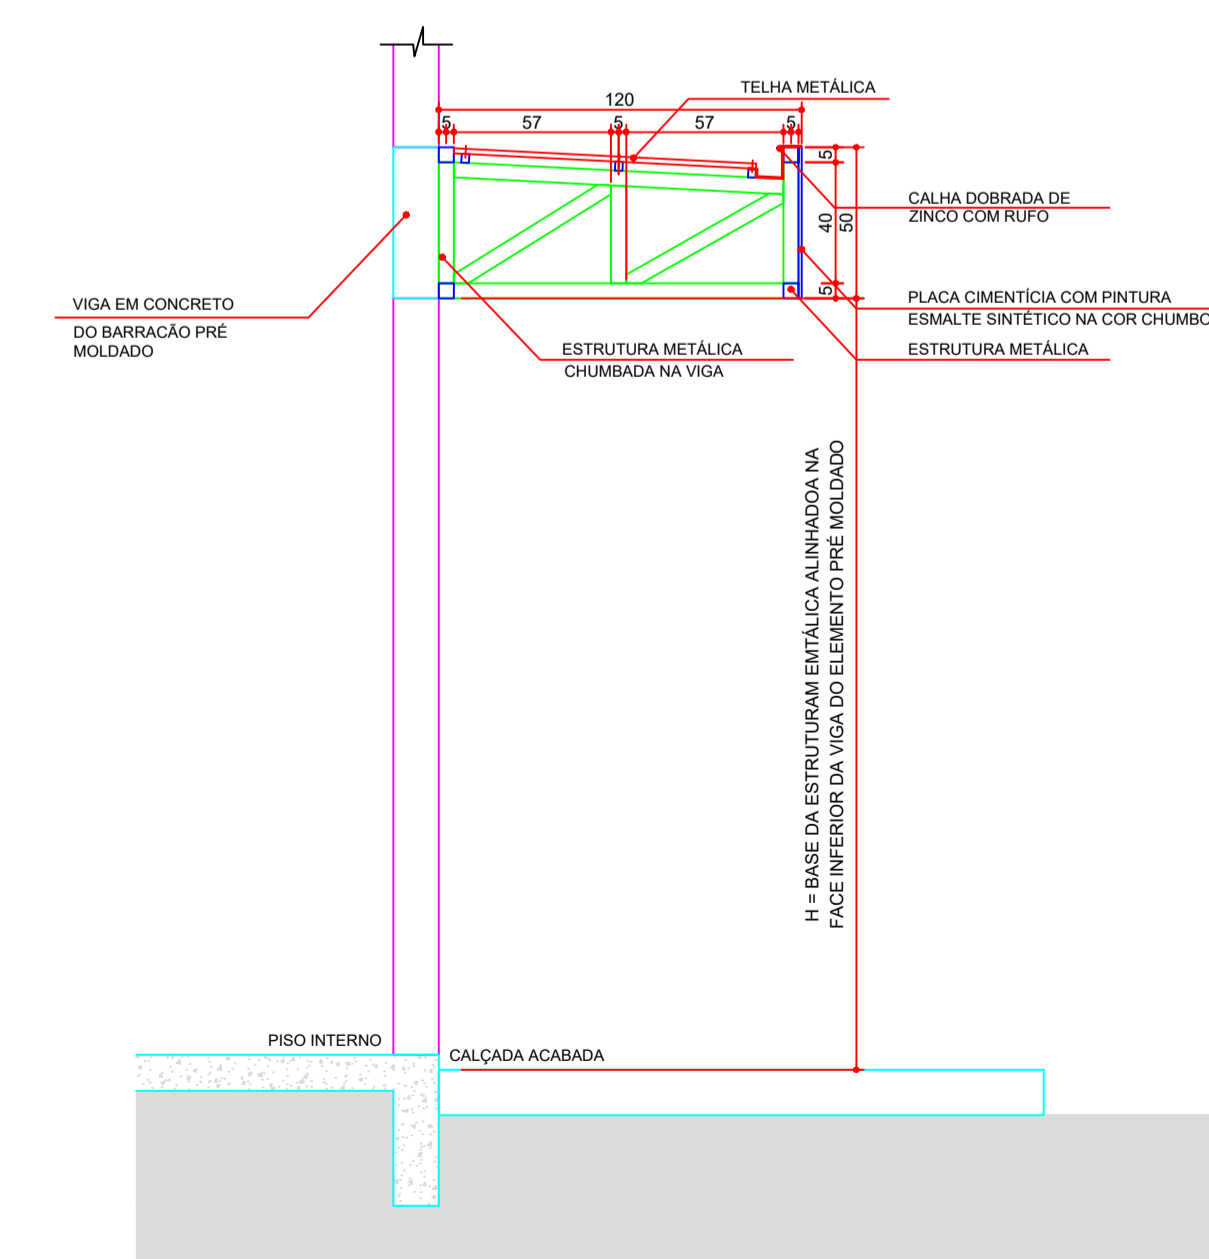

MARQUISE METÁLICA - CORTE AA  
ESCALA 1:25

**PREFEITURA DE PINHALÃO**  
SECRETARIA MUNICIPAL DE VIAÇÃO, OBRAS E URBANISMO

MUNICÍPIO: PINHALÃO  
ÁREA A CONSTRUIR: 481,73 m²  
TÍPO: CONSTRUÇÃO

PROPRIETÁRIO: PREFEITURA MUNICIPAL DE PINHALÃO  
MUNICÍPIO: PINHALÃO

OBRA: ESPAÇO PARANÁ INDUSTRIAL  
ÁREA A CONSTRUIR: 481,73 m²

LOCAL: RUA DAS INDÚSTRIAS 01, SNL, PARQUE INDUSTRIAL, BARRIO VIDAL

TIPO: CONSTRUÇÃO

AUTORES:  
PROJ. PADRÃO: ARQ. SILVIA ROSA ROLIM DE MOURA JANUÁRIO - CAU 447.082-1  
RES. PROF.: ARQ. THIAGO CERQUEIRA LEITE MOREIRA - CAU A166.098-5  
PROJ. DE IMPLANTAÇÃO: REG. PROF. ENG. JOSÉ MANUEL DE CARVALHO - CREA/RP 19.338/D  
RES.P. TÉCNICO OBRA: REG. PROF. ENG. JOSÉ MANUEL DE CARVALHO - CREA/RP 19.338/D

PROJETO: ARQUITETÔNICO  
REFERÊNCIA: DET. COPA E I.S. FEM E MARQUISE

DESENHO: THIAGO  
DATA: JANEIRO / 2021  
ESCALA DO DESENHO: INDICADA  
ARQUIVO: Arq - IMPLANTAÇÃO INDUSTRIAL - 11 - 001.dwg

BCO PRO

05 07