




CORTE AA
ESCALA 1:100

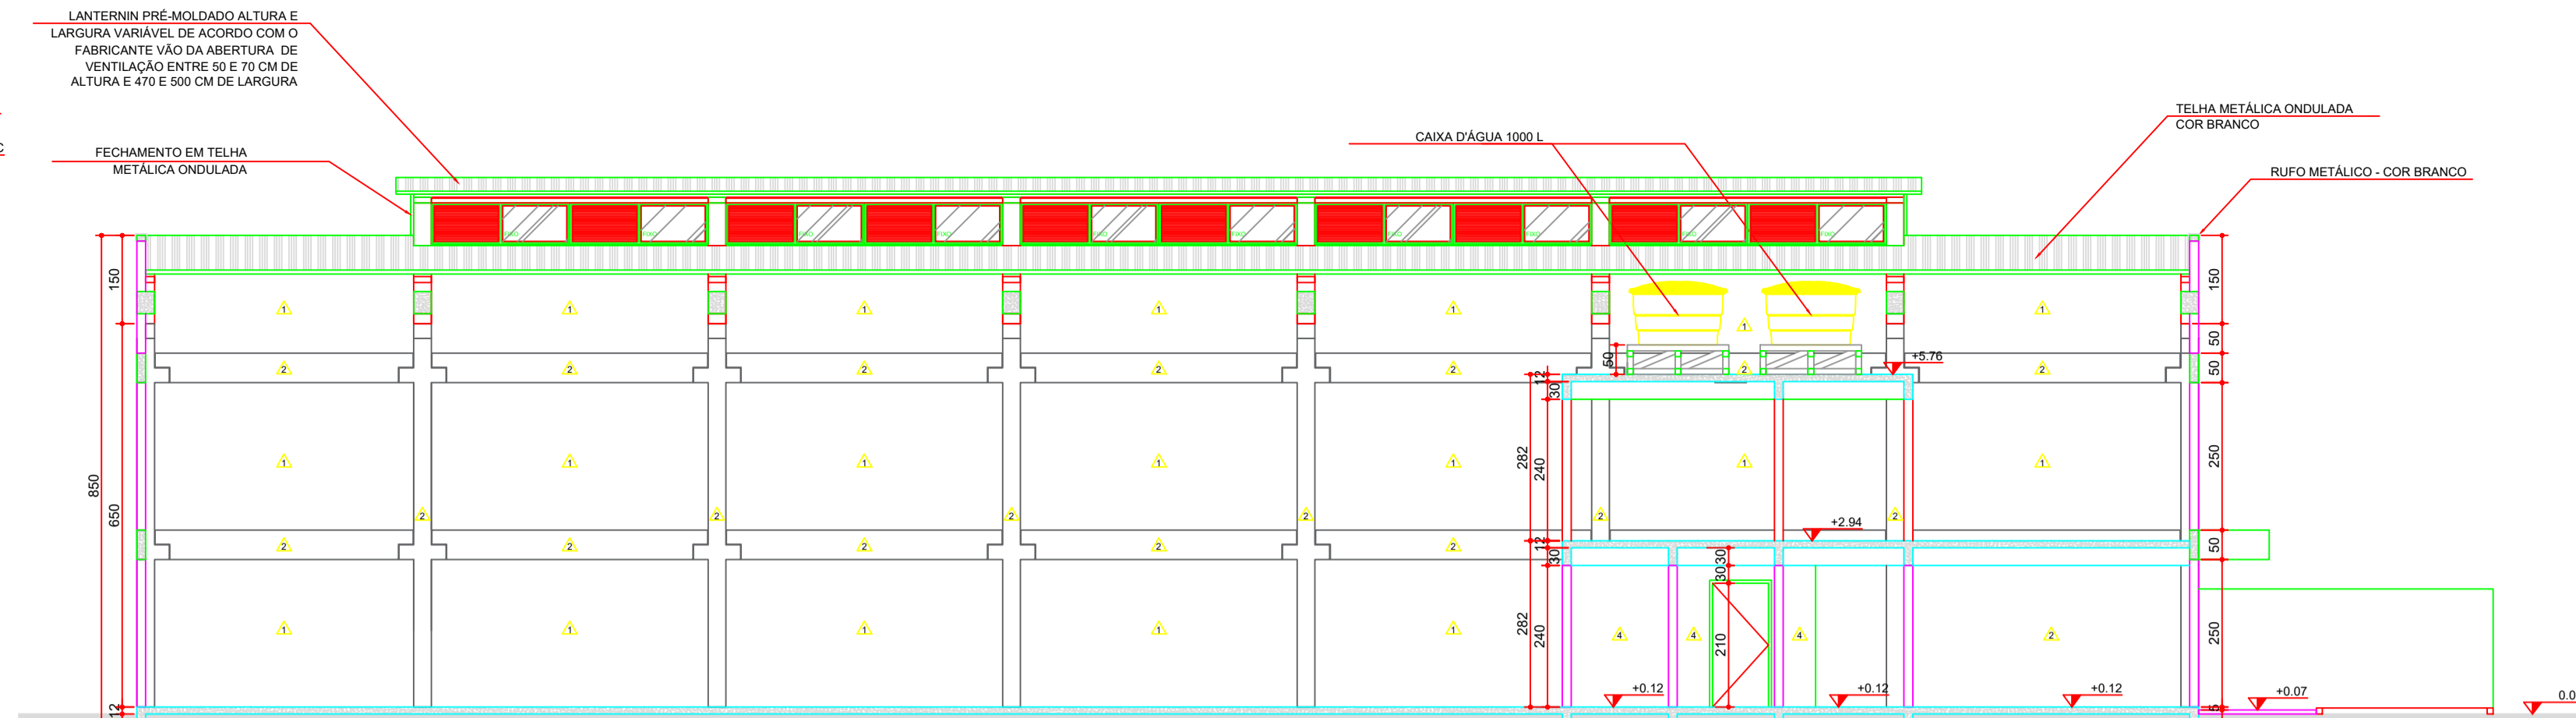


CORTE BB
ESCALA 1:100

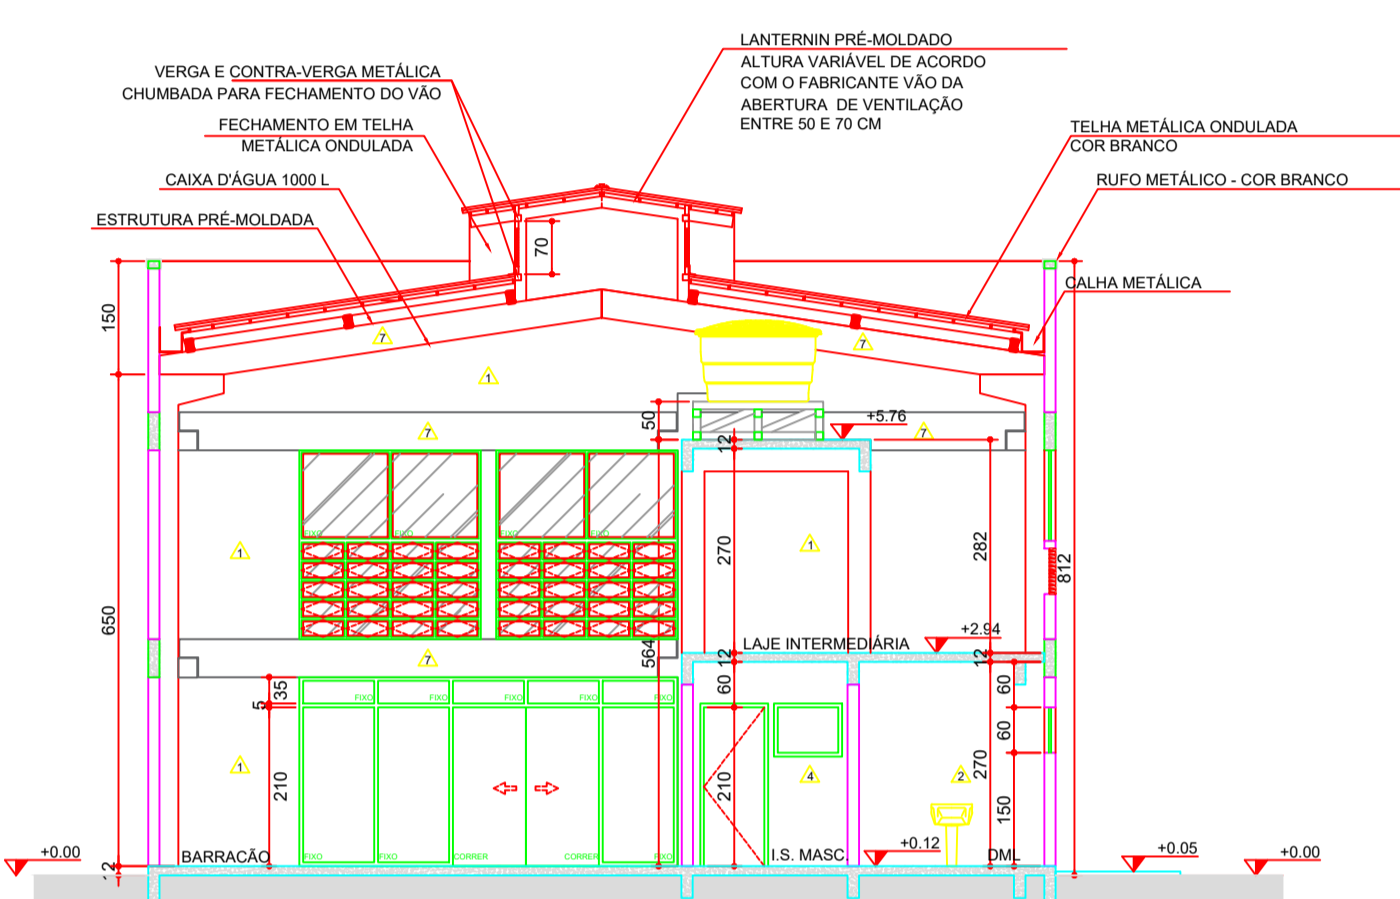


CORTE CC
ESCALA 1:100

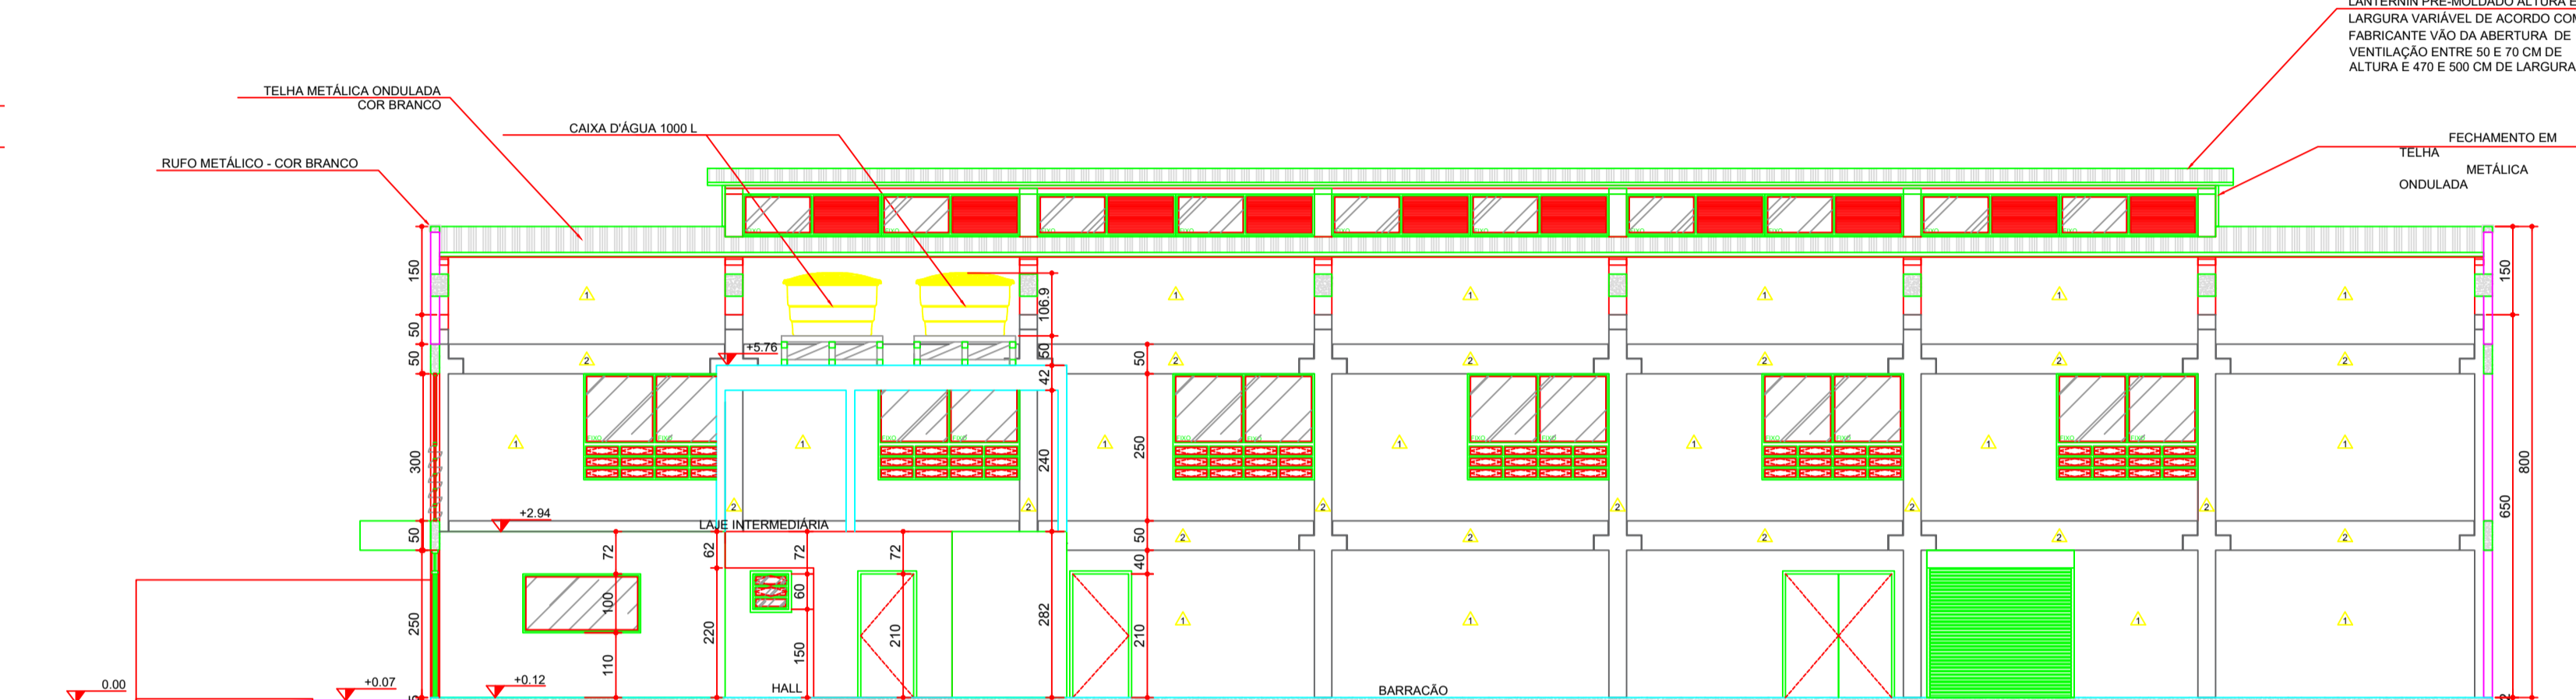


CORTE DD
ESCALA 1:100

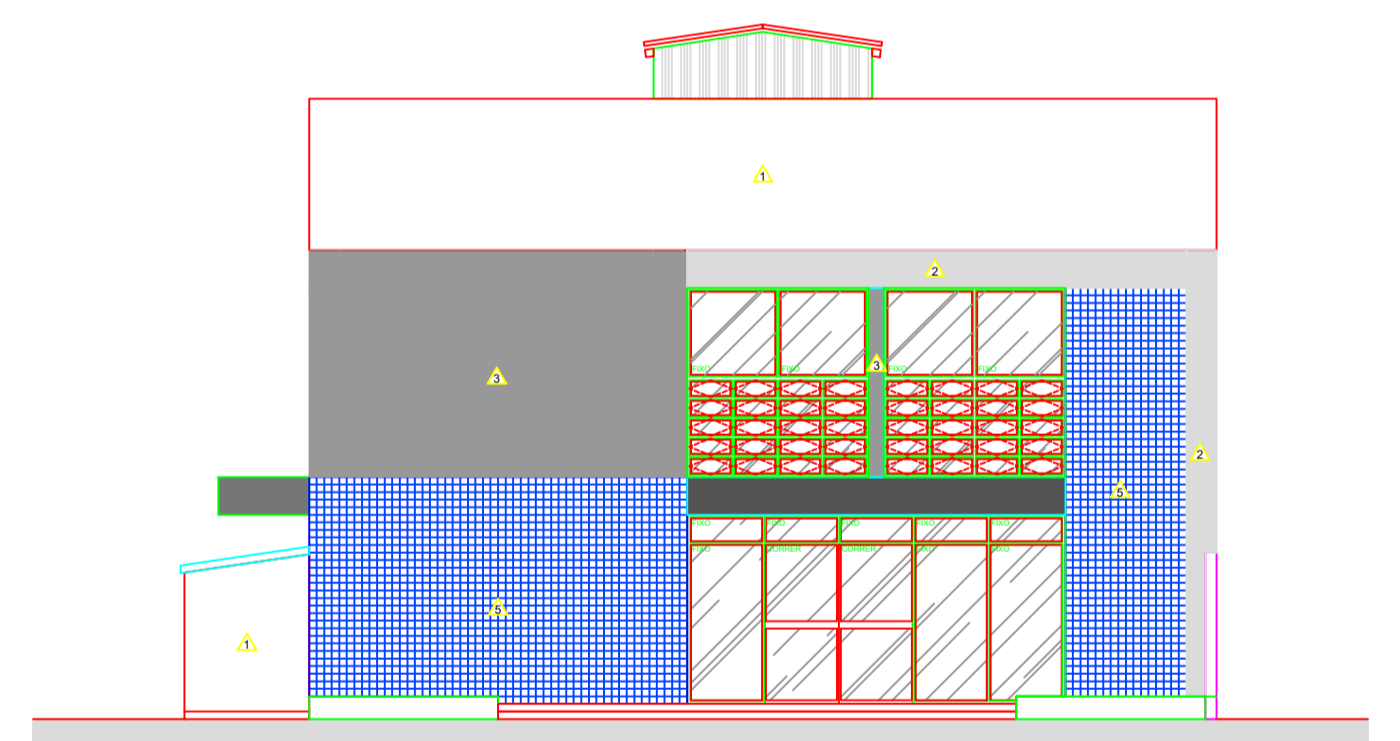


ELEVÇÃO 1 - FRONTAL
ESCALA 1:100

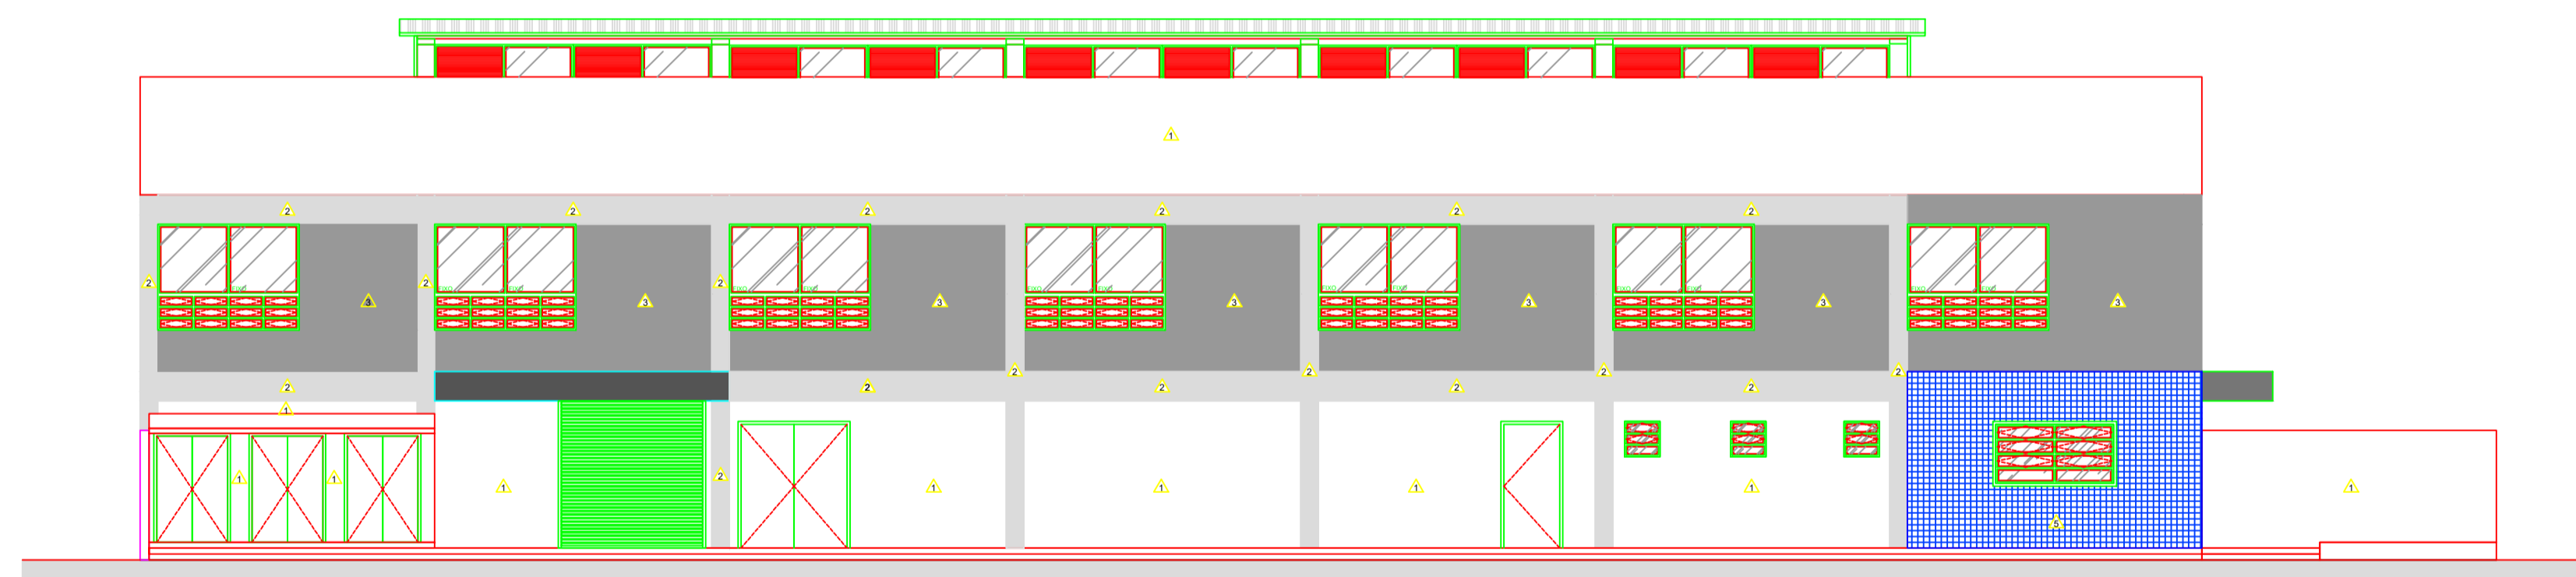

ELEVÇÃO 2 - LATERAL ESQUERDA
ESCALA 1:100

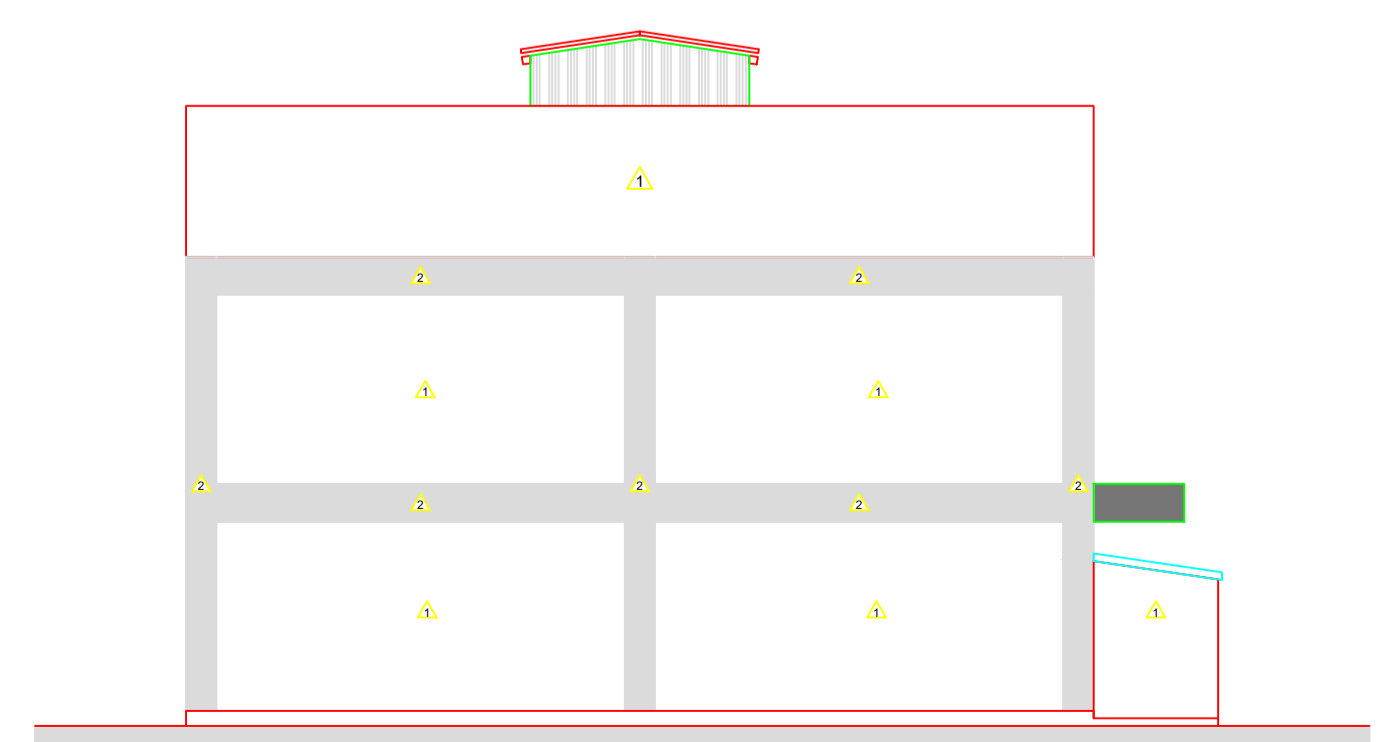

ELEVÇÃO 3 - FUNDOS
ESCALA 1:100

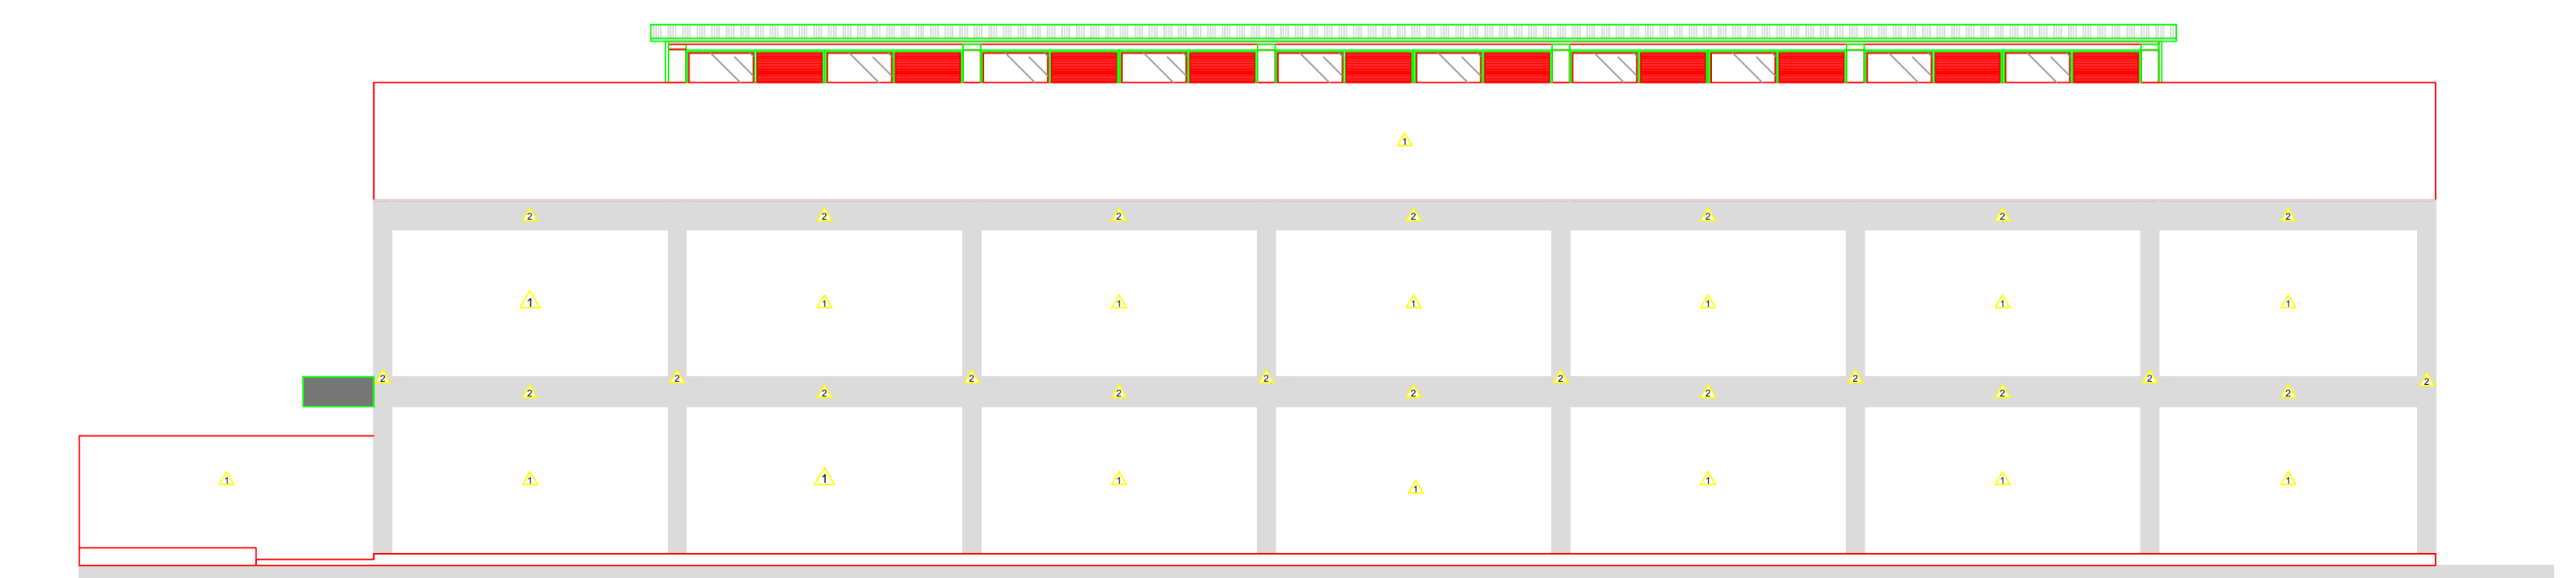

ELEVÇÃO 4 - LATERAL ESQUERDA
ESCALA 1:100

TABELA DE REVESTIMENTOS

PISO	
COD.	ESPECIFICAÇÃO
1	CIMENTO ALISADO
2	CERAMICA 60X60 NA COR CONCRETO - REF. CERAL 1113008 OU SIMILAR
PAREDES	
COD.	ESPECIFICAÇÃO
1	GRAFIATO FOSCA NA COR BRANCA - REF. CORAL OU SIMILAR
2	GRAFIATO FOSCA NA COR CINZA - REF. CORAL OU SIMILAR
3	GRAFIATO FOSCA NA COR CHUMBO - REF. CORAL OU SIMILAR
4	CERÂMICA 25x35cm ESMALTADO COR BRANCA REF. INCEFRRA RV13700 OU SIMILAR E REJUNTE BRANCO
5	PASTILHA 10X10 NA COR AZUL E REJUNTE PRETO - REF. STRUFALDI COBALTO COD.1050 OU SIMILAR
6	PINTURA ACRILICA FOSCA NA COR BRANCA - REF. CORAL OU SIMILAR
7	PINTURA ACRILICA FOSCA NA COR CINZA - REF. CORAL PLANTINA OU SIMILAR
TETO	
COD.	ESPECIFICAÇÃO
1	LAJE COM PINTURA ACRILICA FOSCA NA COR BRANCA REF.
3	SEM FORRO

TABELA DE ESQUADRIAS

PORTAS						
COD.	LARGURA	ALTURA	PEITORIL	QUANT.	ABERTURA	ACABAMENTO
P1	90	210	-	01	1 FOLHA ABRI	MADEIRA PINTADA NA COR CHUMBO
P2	90	210	-	02	1 FOLHA ABRI	MADEIRA PINTADA NA COR CHUMBO COM PROTEÇÃO DE INOX NA PARTE INFERIOR
P3	80	210	-	01	1 FOLHA ABRI	MADEIRA PINTADA NA COR CHUMBO
P4	180	210	-	01	2 FOLHAS ABRI	AÇO GALVANIZADO COM PINTURA COR VERMELHA
P5	90	210	-	01	1 FOLHA ABRI	AÇO GALVANIZADO COM PINTURA COR CHUMBO
PJ1	500	250	-	01	2 FOLHAS CORRER E 3 FIXAS COM BANDEIRA	VIDRO LAMINADO 8MM VIDRO TEMPERADO 8MM ALUMINIO ANODIZADO NA COR NATURAL
PE	250	250	-	01	ENROLAR	AÇO GALVANIZADO NA COR CHUMBO
PT	120	180	-	03	2 FOLHAS ABRI	AÇO GALVANIZADO COM TELA NA COR CHUMBO

JANELAS						
COD.	LARGURA	ALTURA	PEITORIL	QUANT.	ABERTURA	ACABAMENTO
J1	200	100	110	01	BASCULANTE	VIDRO INCOLOR 4MM ALUMINIO NA COR NATURAL
J2	60	60	150	04	BASCULANTE	VIDRO INCOLOR 4MM ALUMINIO NA COR NATURAL
J3	200	100	110	01	1 FOLHA FIXA	VIDRO INCOLOR 4MM ALUMINIO NA COR NATURAL
J4	240	180	70	07	2 FOLHAS FIXAS BASCULANTE	ALUMINIO NA COR NATURAL VIDRO INCOLOR 4mm NA FOLHA FIXA VIDRO FUMÉ 4mm NA BASCULANTE
J5	500	250	-	01	2 FOLHAS FIXAS BASCULANTE	ALUMINIO NA COR NATURAL VIDRO INCOLOR 4mm NA FOLHA FIXA VIDRO FUMÉ 4mm NA BASCULANTE
J6	235	70	-	20	1 FOLHA FIXA 1 FOLHA VENEZIANA	VIDRO INCOLOR 4MM ALUMINIO NA COR NATURAL

PREFEITURA DE PINHALÃO
SECRETARIA MUNICIPAL DE VIAÇÃO, OBRAS E URBANISMO

BANCO DE PROJETOS DE EDIFICAÇÕES

PROPRIETARIO: PREFEITURA MUNICIPAL DE PINHALÃO
MUNICIPIO: PINHALÃO

OBRA: ESPAÇO PARANÁ INDUSTRIAL
ÁREA A CONSTRUIR: 481,73 m²

LOCAL: RUA DAS INDÚSTRIAS 01, S/N, PARQUE INDUSTRIAL, BARRIO VIDAL
TIPO: CONSTRUÇÃO

AUTORES: PROJ. PADRÃO: ARQ. SILVIA ROSA ROLIM DE MOURA JANUÁRIO - CAU A47 082-4
PROJ. PROF: ARQ. THIAGO CERQUEIRA LEITE MOREIRA - CAU A166 098-5
PROJ. DE IMPLANTAÇÃO: REG. PROF. ENG. JOSÉ MANUEL DE CARVALHO - CREA/PR 19.338/D
RES.P. TÉCNICO OBRA: REG. PROF. ENG. JOSÉ MANUEL DE CARVALHO - CREA/PR 19.338/D

PROJETO: ARQUITETÔNICO
REFERÊNCIA: **CORTES E ELEVÇÕES**

DESENHO: THIAGO
DATA: JANEIRO / 2021
ESCALA DO DESENHO: INDICADA
ARQUIVO: ARQ - IMPLANTAÇÃO INDUSTRIAL_11_001.dwg

ARQ 03 07