


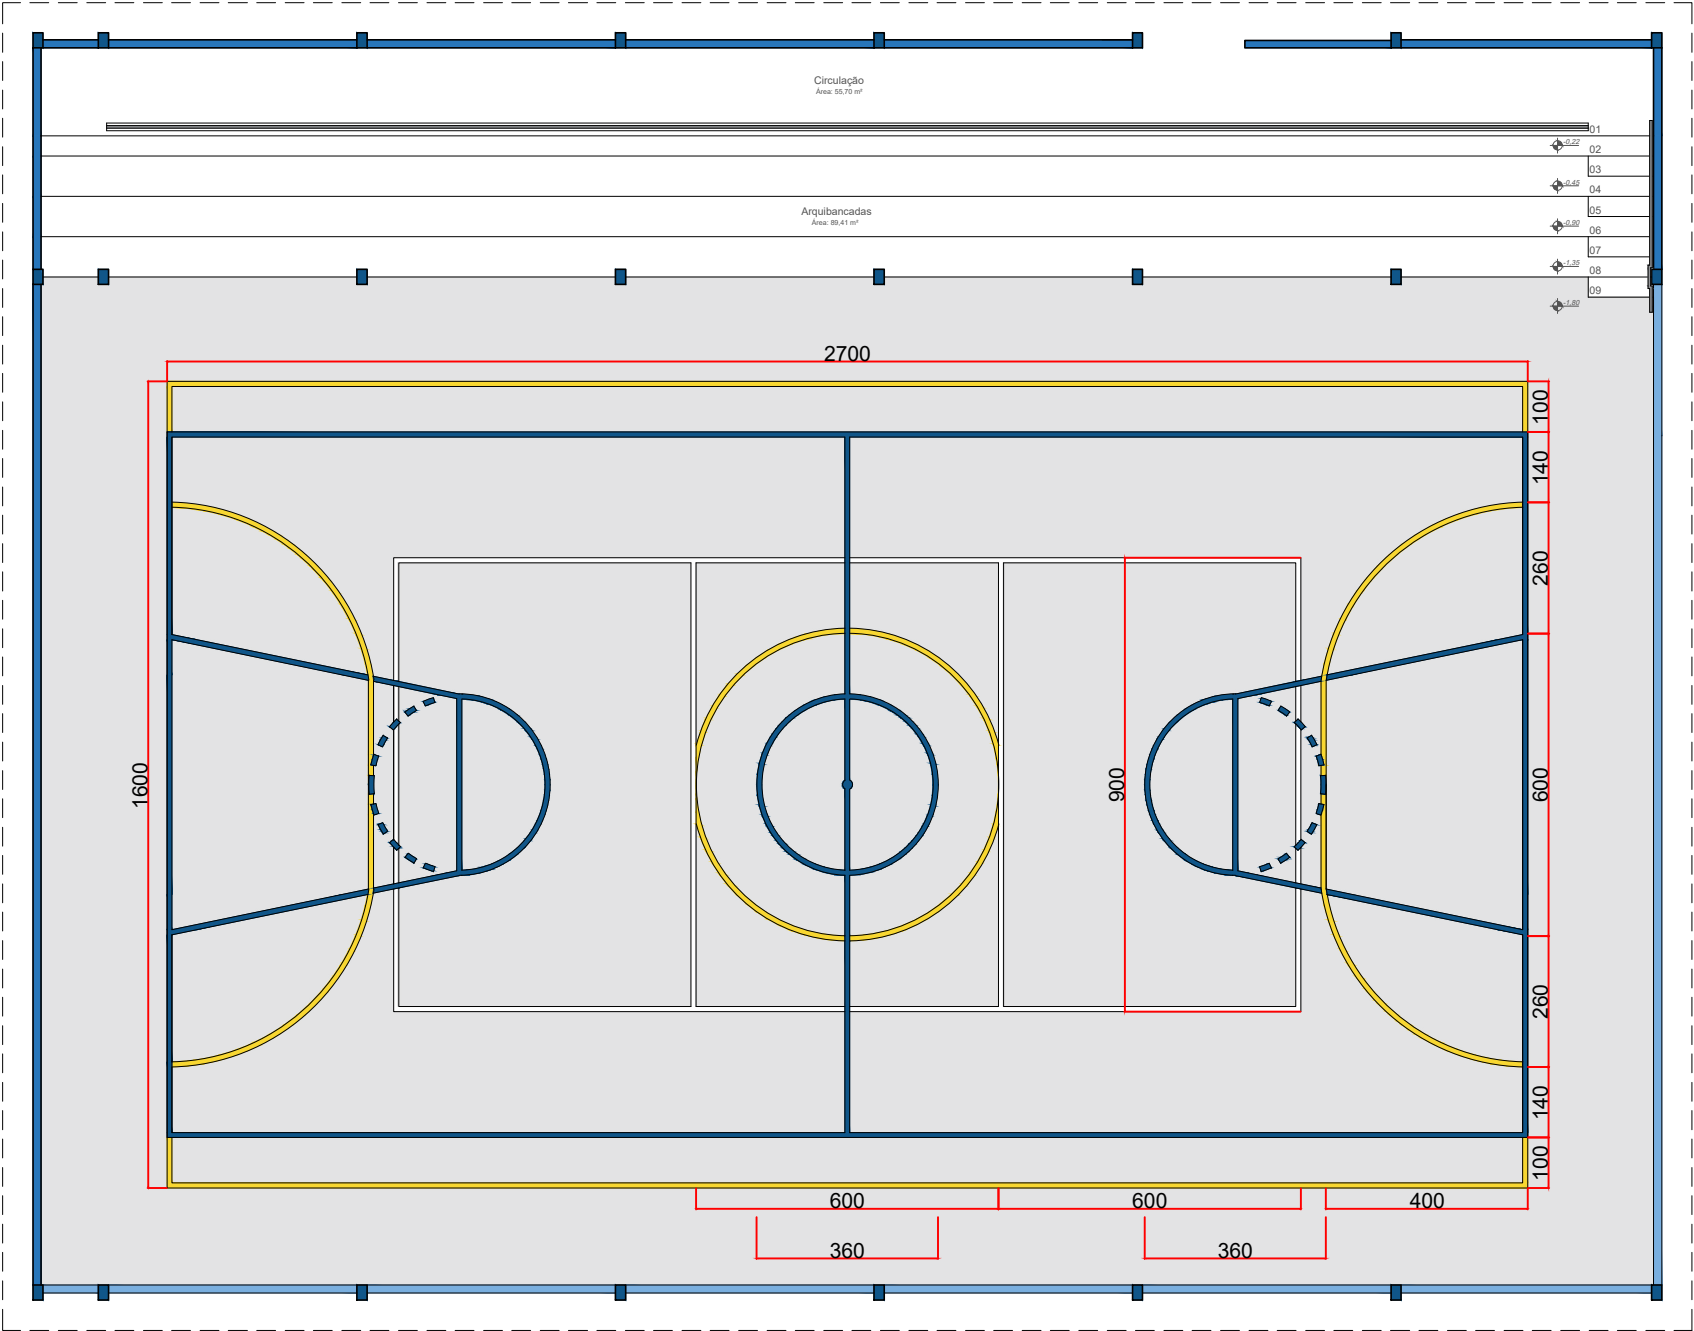

02 PLANTA BAIXA - DEMARCAÇÃO DE QUADRA POLIESPORTIVA COM TINTA EPOXI
Esc.: 1/150

LEGENDA DE SERVIÇOS

EXECUÇÃO DE PINTURA DE DEMARCAÇÃO DE QUADRA
POLIESPORTIVA COM TINTA EPOXI, COM EXPESSURA DE 5 CM,
APLICAÇÃO MANUAL

UTILIZAR AS CORES DE ACORDO COM O DESENHO LATERAL

UTILIZAR AS MEDIDAS DE ACORDO COM O DESENHO LATERAL

DIMENSÕES DA QUADRA: 16 X 27 METROS

PREFEITURA MUNICIPAL DE RESERVA			
OBRA:		EXECUÇÃO DE PISO DE CONCRETO - QUADRA JOSÉ LACERDA	
OBSERVAÇÕES:			
SETOR:		DEPARTAMENTO DE ENGENHARIA	
PROJETO:		PROJETO ARQUITETÔNICO	
RESPONSABILIDADE TÉCNICA PROJETO E FISCALIZAÇÃO:		ART DE PROJETO E FISCALIZAÇÃO: 1720242303319	
		DATA DO PROJETO: 23/04/2024	
		ESCALA: INDICADA	
		PRANCHA: 02/02	
		Krislaine A. C. Carvalho CREA/PR: 164553/D	