

Área conc. por passeio: 4,5m²

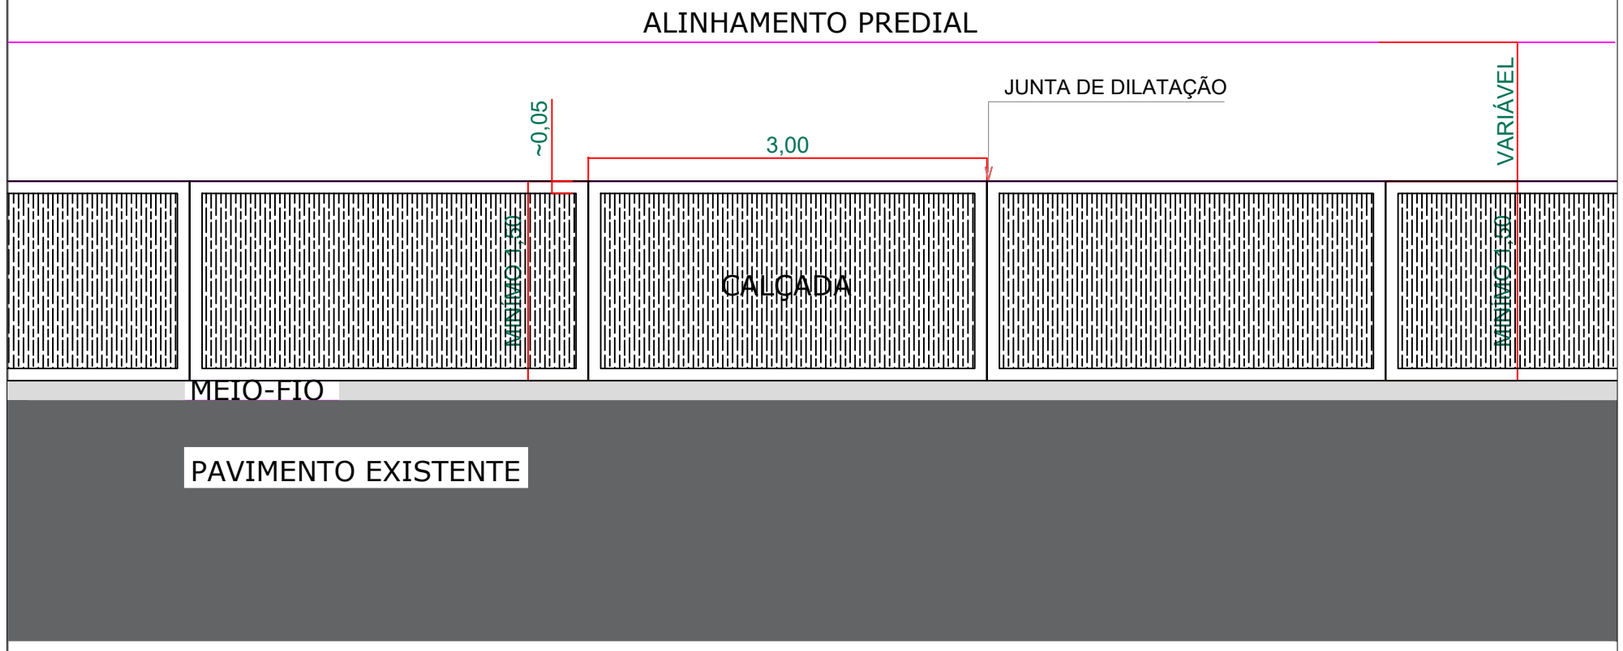

PASSEIO PADRÃO
ESCALA 1:50



IMAGEM ILUSTRATIVA
SEM ESCALA

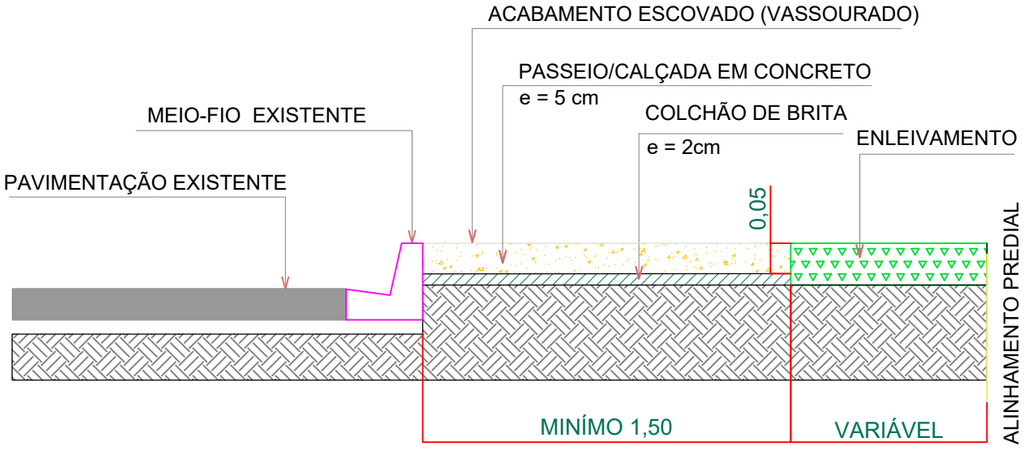

SEÇÃO TRANSVERSAL DOS PASSEIOS
(PARA PASSEIOS COM L = 1,50 m)
ESCALA 1 / 25

PREFEITURA MUNICIPAL DE RESERVA

OBRA:
PROJETO PADRÃO - PASSEIO
ENDEREÇO:
DIVERSAS LOCALIDADES

PROPRIETÁRIO:
PREFEITURA MUNIPIPAL DE RESERVA - CNPJ: 76.169.879/0001-61

AUTOR DO PROJETO:
DAVI PACHECO RICKLI
CREA PR-201.298/D

RESPONSÁVEL TÉCNICO:
KRISLAINE A. C. CARVALHO
CREA PR-164.553/D

RESPONSÁVEL EXECUÇÃO:

OBSERVAÇÃO:

SEPLAN
SECRETARIA DE PLANEJAMENTO E GESTÃO ESTRATÉGICA
Av. Cel. Rogério Borba, 741 Centro - Reserva/PR (42) 9 8418-9405
seplan@gmail.com
www.reserva.pr.gov.br

ESCALA:	CONTEÚDO:
ESCALA	INDICADO
DATA:	DESENHO:
05/02/2025	DAVI

PRANCHA:
001 /001

DATA IMPRESSÃO: 05/02/2026