



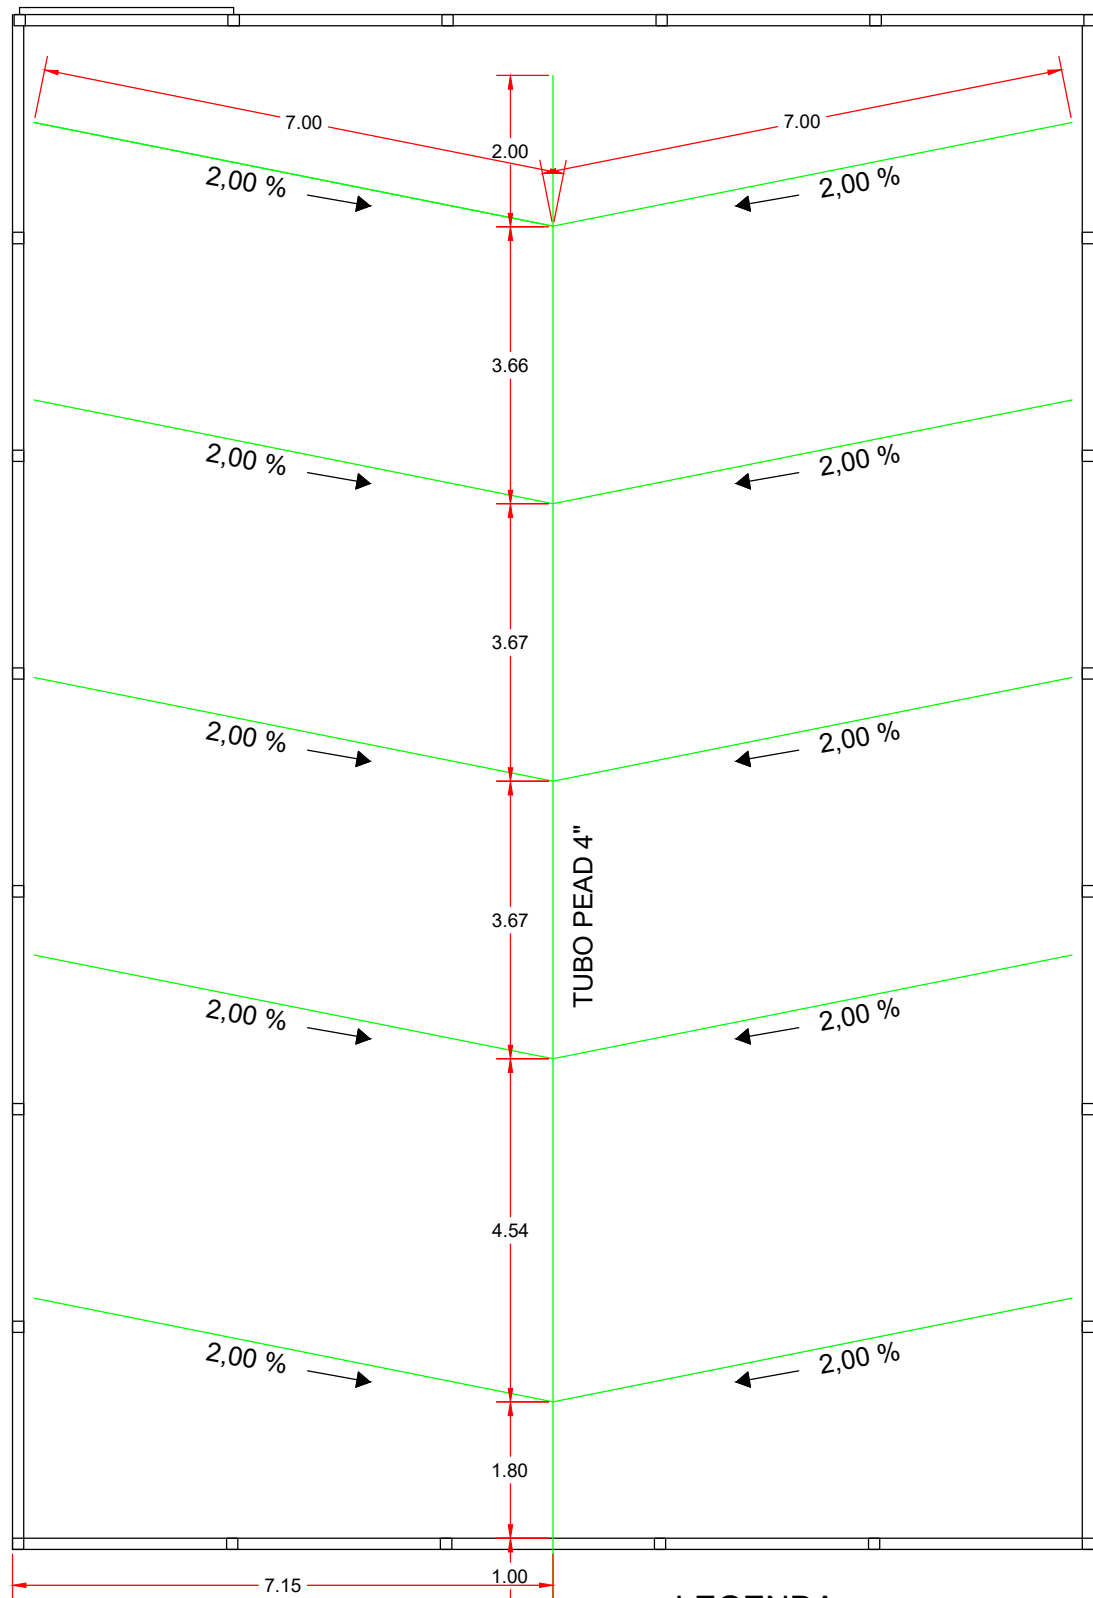

PLANTA BAIXA
ESC 1:100

LEGENDA



- tubo pead 4"
- bloco intertravado (paver)

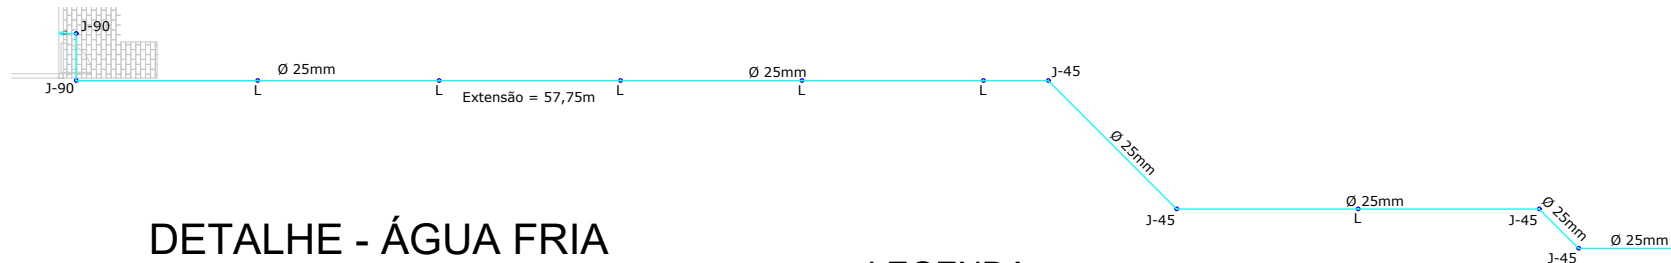

DETALHE - ÁGUA FRIA
ESC 1:250

LEGENDA

- J-45 = Joelho 45° de 25mm
- J-90 = Joelho 90° de 25mm
- L = Luva de 25mm

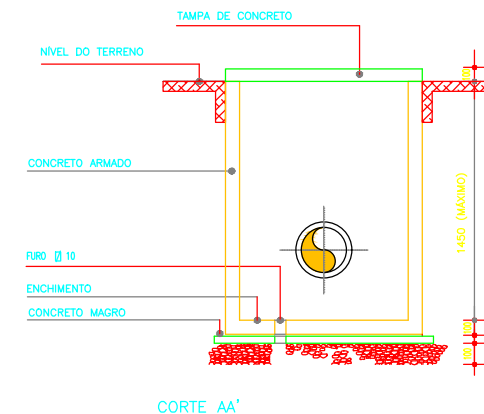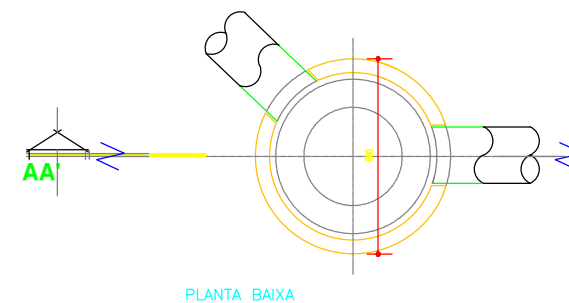

DETALHES POÇO DE INSPEÇÃO



PREFEITURA MUNICIPAL DE TIBAGI
SECRETARIA MUNICIPAL DE PLANEJAMENTO

OBRA: CONSTRUÇÃO DE QUADRA DE AREIA NO DISTRITO DE CAETANO MENDES

ENDEREÇO DA OBRA: RUA FLAMÍNIO DE OLIVEIRA, S/N - DISTRITO CAETANO MENDES - TIBAGI/PR

TÍTULO: PROJETO DE DRENAGEM E ÁGUA FRIA

PROPRIETÁRIO: PREFEITURA MUNICIPAL DE TIBAGI

ASSINATURA DO PROPRIETÁRIO:
RILDO EMANOEL LEONARDI
PREFEITO MUNICIPAL

RESPONSÁVEL TÉCNICO PROJETO:

RESPONSÁVEL TÉCNICO EXECUÇÃO:

ESCALA:
INDICADA


ALTERAÇÃO:
00/2025

DATA:
JANEIRO DE 2025

PRANCHA:
01/01

DANILO

DRENAGEM/A.F

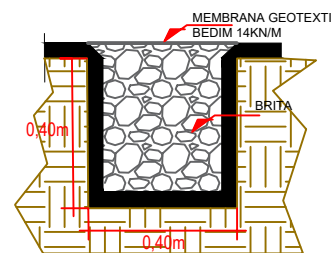

DETALHE DO DRENO