




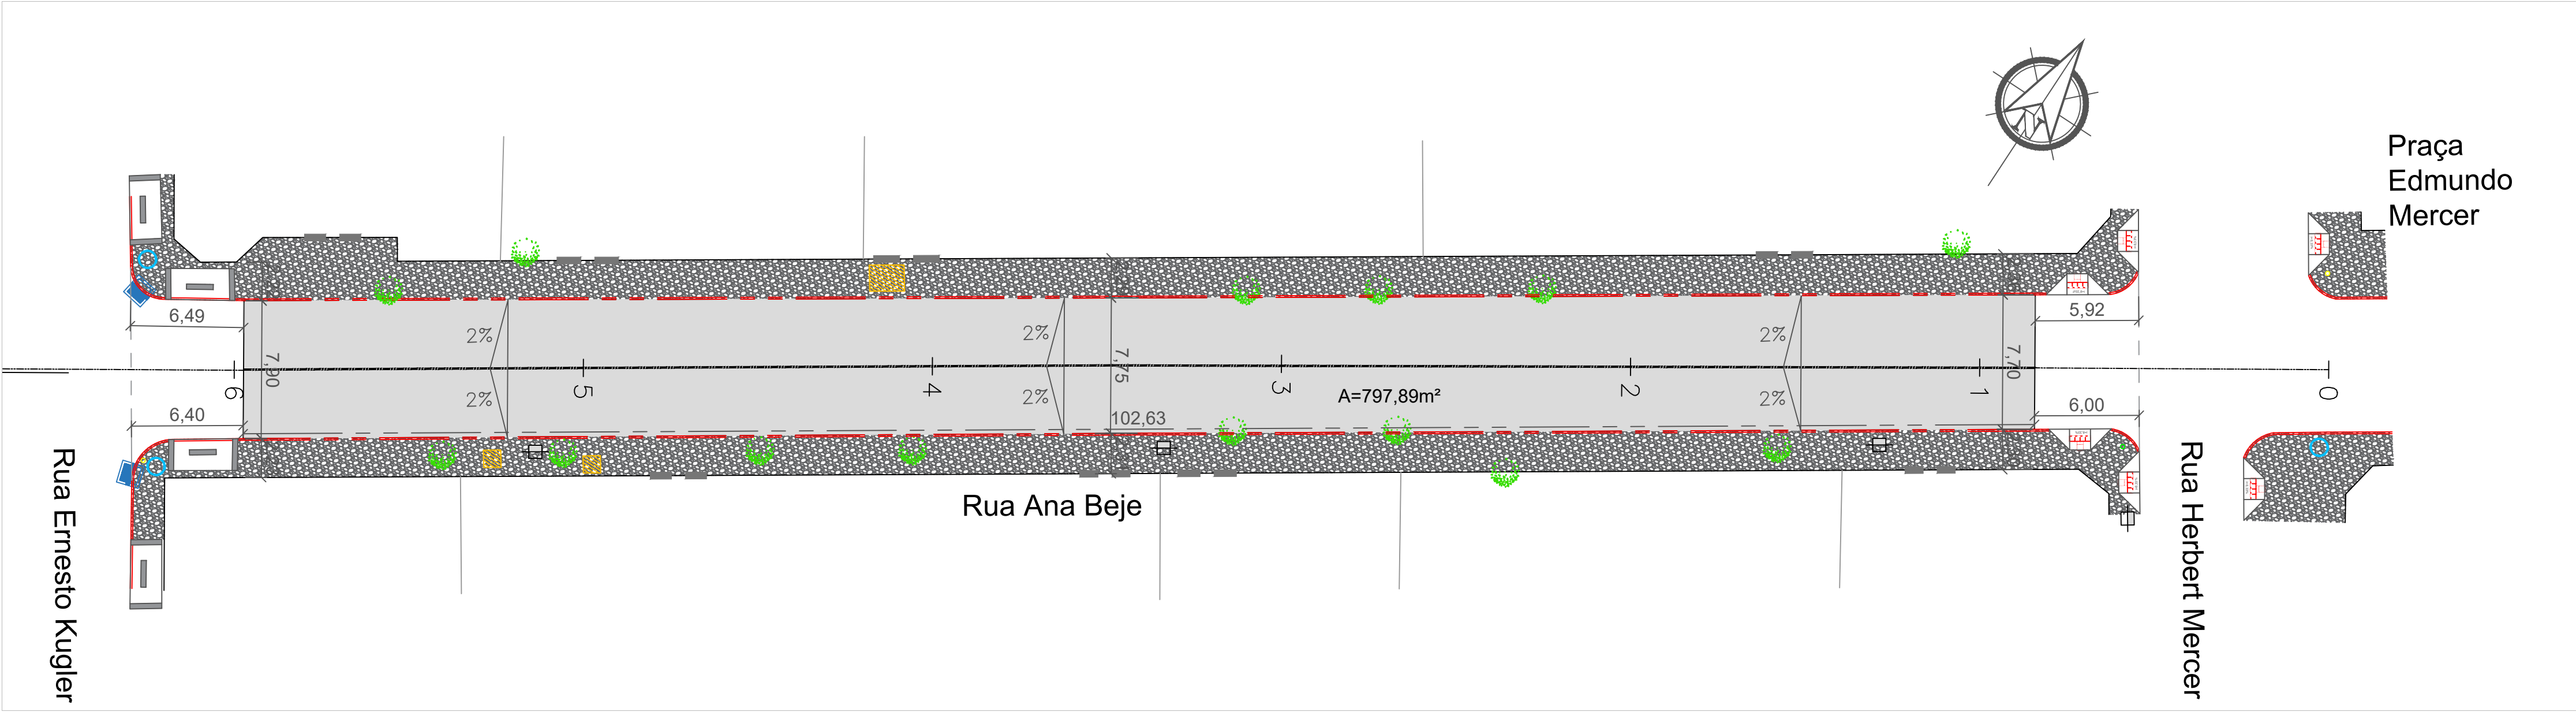


PLANTA - RUA ANA BEJE TRECHO 01
ESCALA 1:250

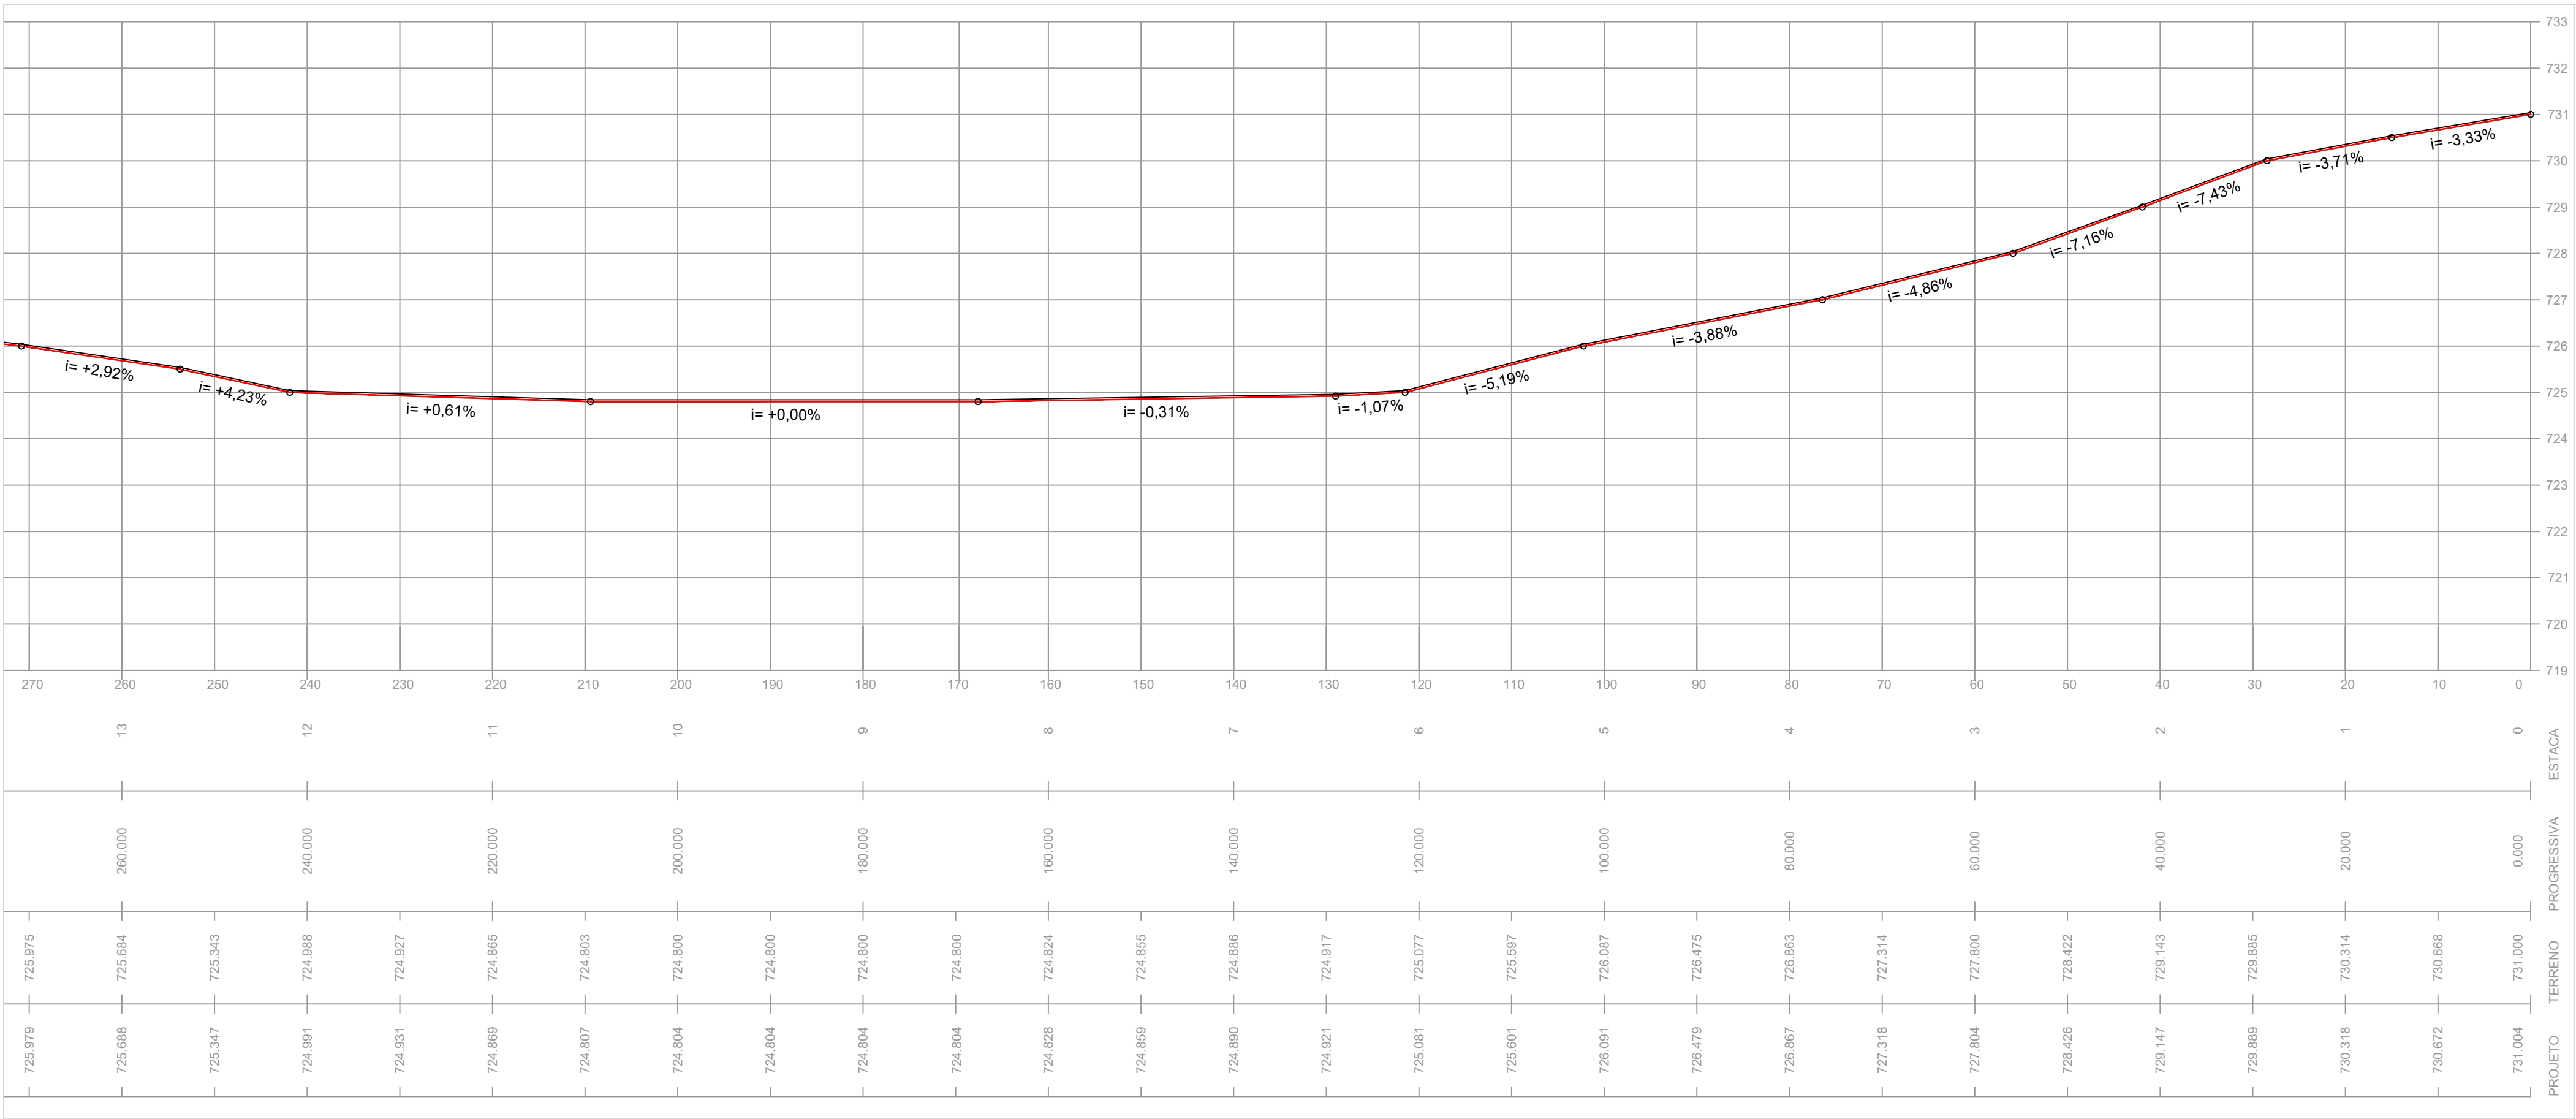

PERFIL LONGITUDINAL - RUA JOÃO BATISTA RIBEIRO
ESCALA 1:500 - HORIZONTAL
ESCALA 1:100 - VERTICAL

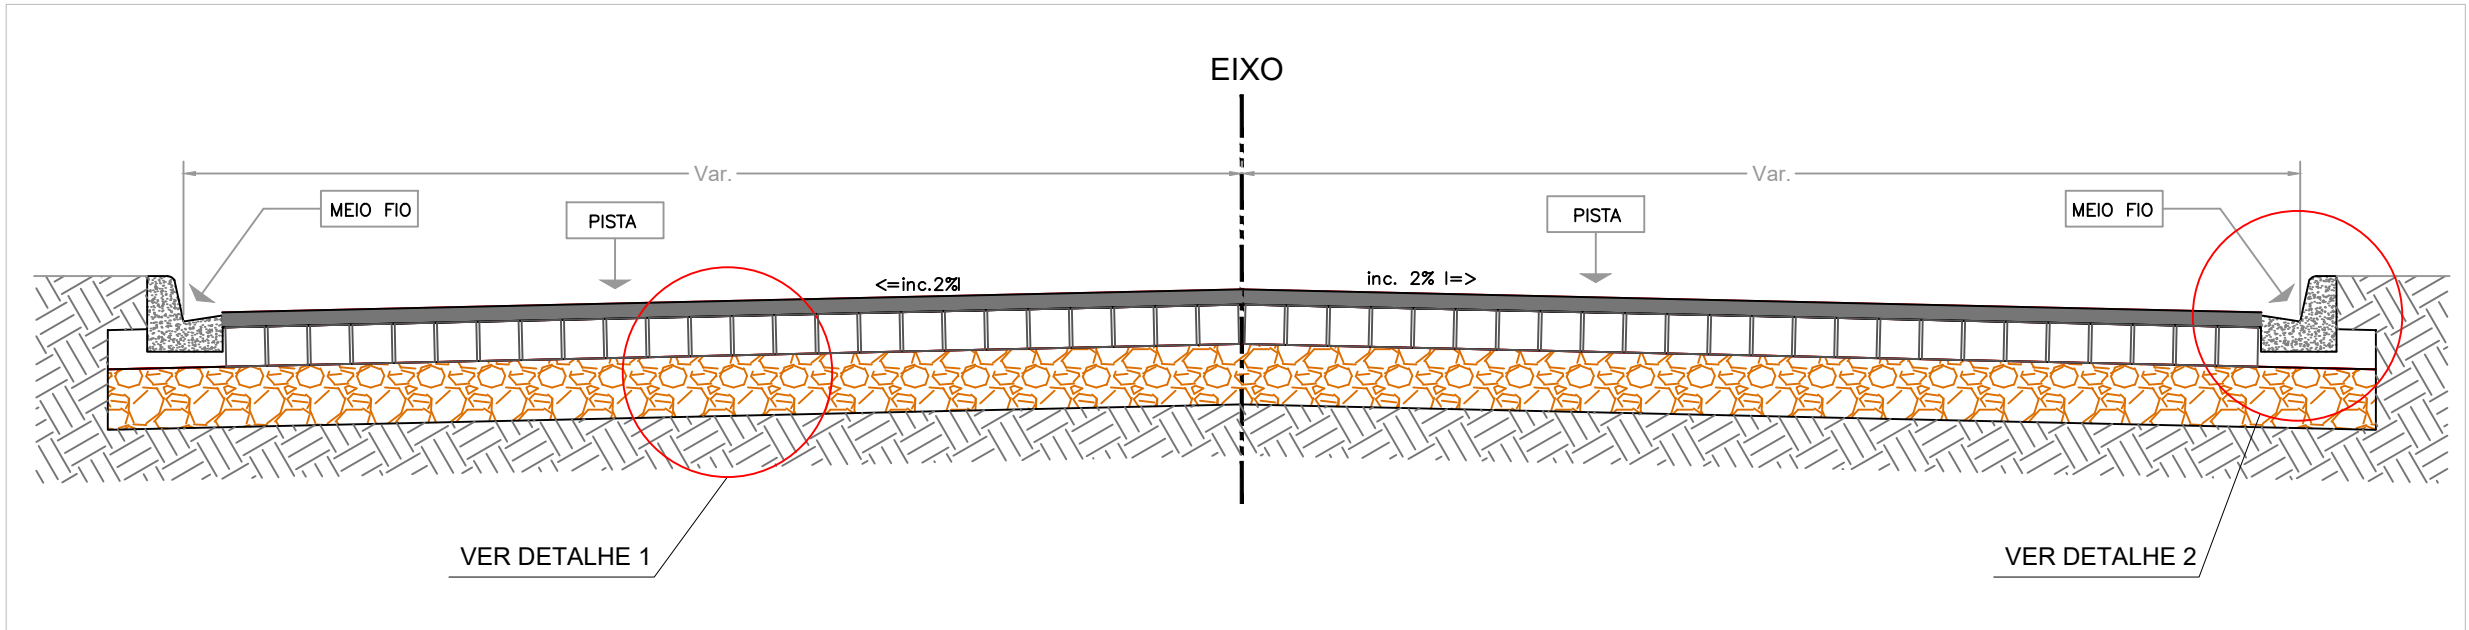

SEÇÃO TÍPICA DE PAVIMENTAÇÃO
ESCALA 1:25

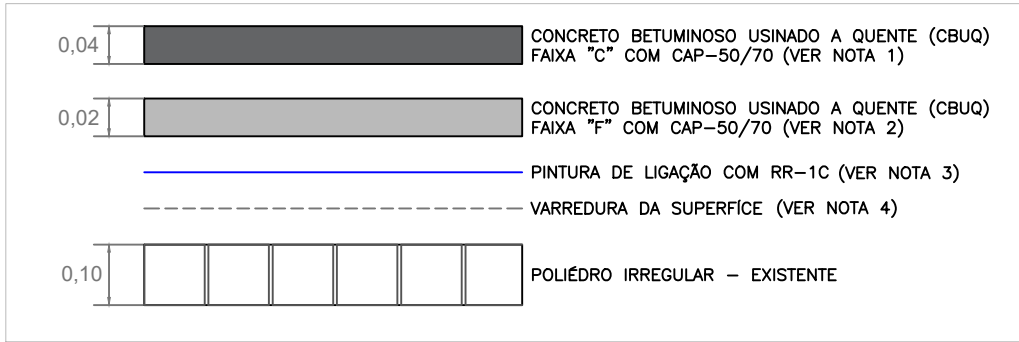

DETALHE 01
ESCALA SEM ESCALA




DETALHE 02
ESCALA SEM ESCALA


NOTAS:

- O REVESTIMENTO SERÁ EXECUTADO EM CONCRETO BETUMINOSO USINADO A QUENTE (CBUQ). A GRADUAÇÃO DA COMPOSIÇÃO DOS AGREGADOS DEVERÁ ENQUADRAR NA FAIXA GRANULOMÉTRICA "C", ATENDENDO A ESPECIFICAÇÃO DE SERVIÇO DO DER/PR ES-P 21/17 PAVIMENTAÇÃO: CONCRETO ASFALTICO USINADO QUENTE.
- O REPERFILAMENTO DEVERÁ SER EXECUTADO EM CONCRETO BETUMINOSO USINADO A QUENTE (CBUQ), COM FAIXA GRANULOMÉTRICA "F", ATENDENDO AS ESPECIFICAÇÕES DE SERVIÇO DO DER/PR.
- A PINTURA DE LIGAÇÃO DEVERÁ EMPREGAR COMO MATERIAL BETUMINOSO EMULSAO ASFALTICA TIPO RR-1C. A DEFINIÇÃO DO TEOR DE LIGANTE ASFALTICO É OBTIDA EXPERIMENTALMENTE, NO CANTEIRO DA OBRA, VARIANDO-SE A TAXA DE APLICAÇÃO DE 0,5 L/M² A 0,8 L/M² DE EMULSAO ASFALTICA, ACRESCENTANDO-SE PROPORCIONALMENTE ÁGUA VARIANDO DE 0,5 L/M² A 0,2 L/M², DE FORMA QUE A TAXA TOTAL DE EMULSAO E ÁGUA SEJA SEMPRE IGUAL A 1,0 L/M². ATENDENDO A ESPECIFICAÇÃO DE SERVIÇO DO DER/PR ES-P 17/17 PAVIMENTAÇÃO: PINTURAS ASFALTICAS.
- PARA A VARREDURA DA SUPERFÍCIE DO POLÍEDRO IRREGULAR, USAM-SE, DE PREFERÊNCIA, VASSOURAS MECÂNICAS ROTATIVAS, PODENDO, ENTRETANTO, A OPERAÇÃO SER EXECUTADA MANUALMENTE. O JATO DE AR COMPRIMIDO TAMBEM PODERÁ SER USADO. O OBJETIVO É REMOVER TODO O MATERIAL SOLTO ANTES DA APLICAÇÃO DA EMULSAO.

LOCALIZAÇÃO DA PRANCHA:

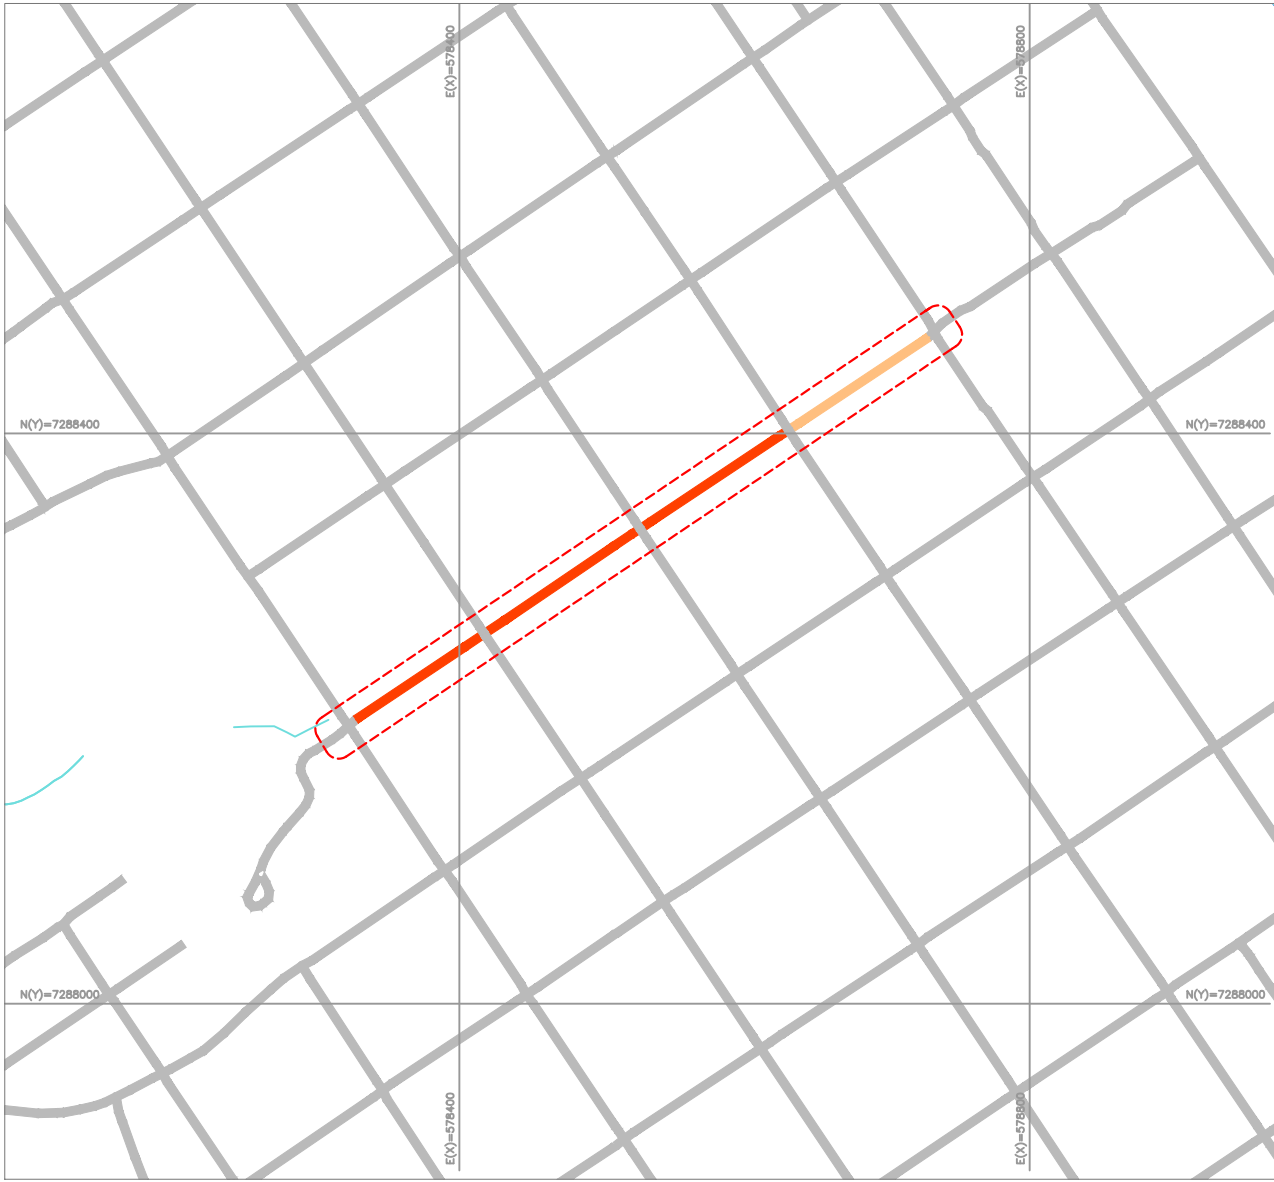

QUADRO DE CONVEÇÕES:

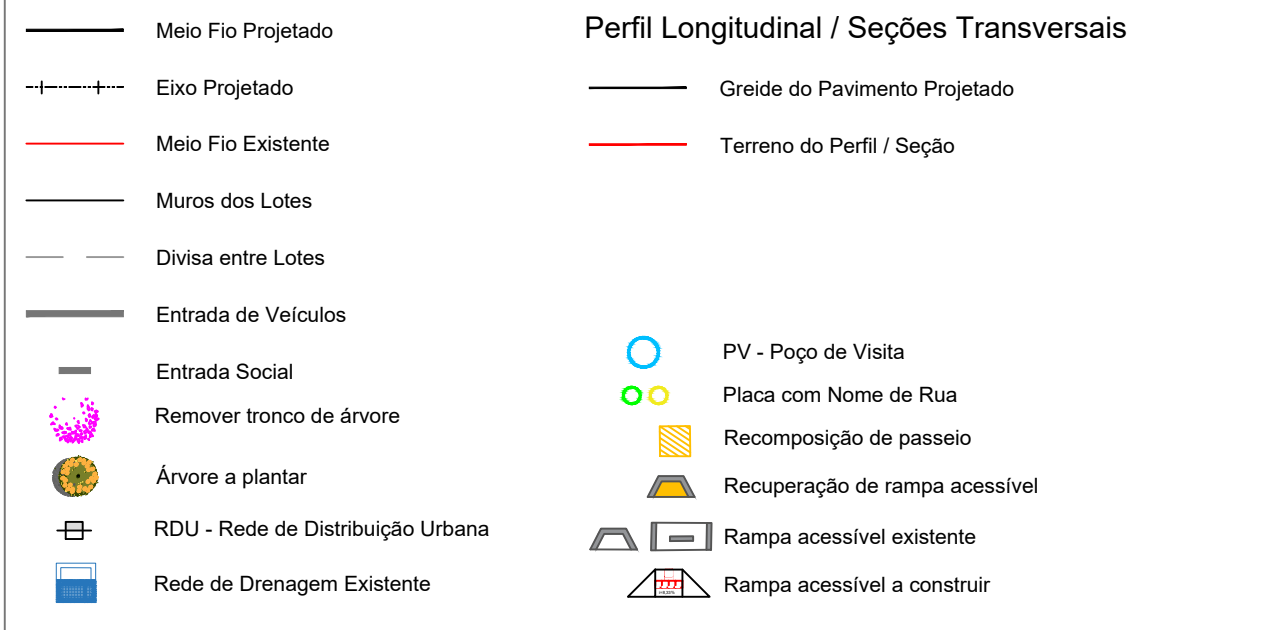

DADOS DA PAVIMENTAÇÃO:

	RUA ANA BEJE
Trecho para Pavimentação:	PP = Estaca 0+16,84 PF = Estaca 24+9,40
Extensão PP ao PF:	489,42m
Área de capa total de Pavimentação:	3031,06m²
Extensão do Trecho 01 - E 0,00 a 5+19,46:	102,62m
Largura de MFe para MFd (média) do Trecho 01:	7,78m
Área de capa de Pavimentação do Trecho 01:	797,89m²



Reservado à aprovação da P.M.T.

Reservado à assinatura do Prefeito Municipal

ARTUR RICARDO NOLTE
Prefeito Municipal Gestão 2021 - 2024


00	Emissão Inicial	07/10/2024	RMF
REVISÃO	DESCRIÇÃO	DATA	VISTO

Prefeitura Municipal de Tibagi
Praça Edmundo Mercer, 34 - Tibagi, PR - CEP 84300-000
Telefone: (42) 3916-2200
SECRETARIA MUNICIPAL DE PLANEJAMENTO


Obra
PAVIMENTAÇÃO ASFÁLTICA TIBAGI-PR

Endereço	Rua Ana Beje, Tibagi - PR	Escala	Indicada
Conteúdo	Geométrico / Pavimentação Planta, Perfil Longitudinal e Seção Típica	Desenho	FDG
		Data	10/2024


SECRETARIA DE PLANEJAMENTO ECONOMIA E GESTÃO	Responsável técnico	GEO/PAV 01/04
	Danilo Romero Trindade Engenheiro Civil CREA/PR: 167.040 / D Nome do arquivo: GEOPAV-01-RuasTibagi.dwg	

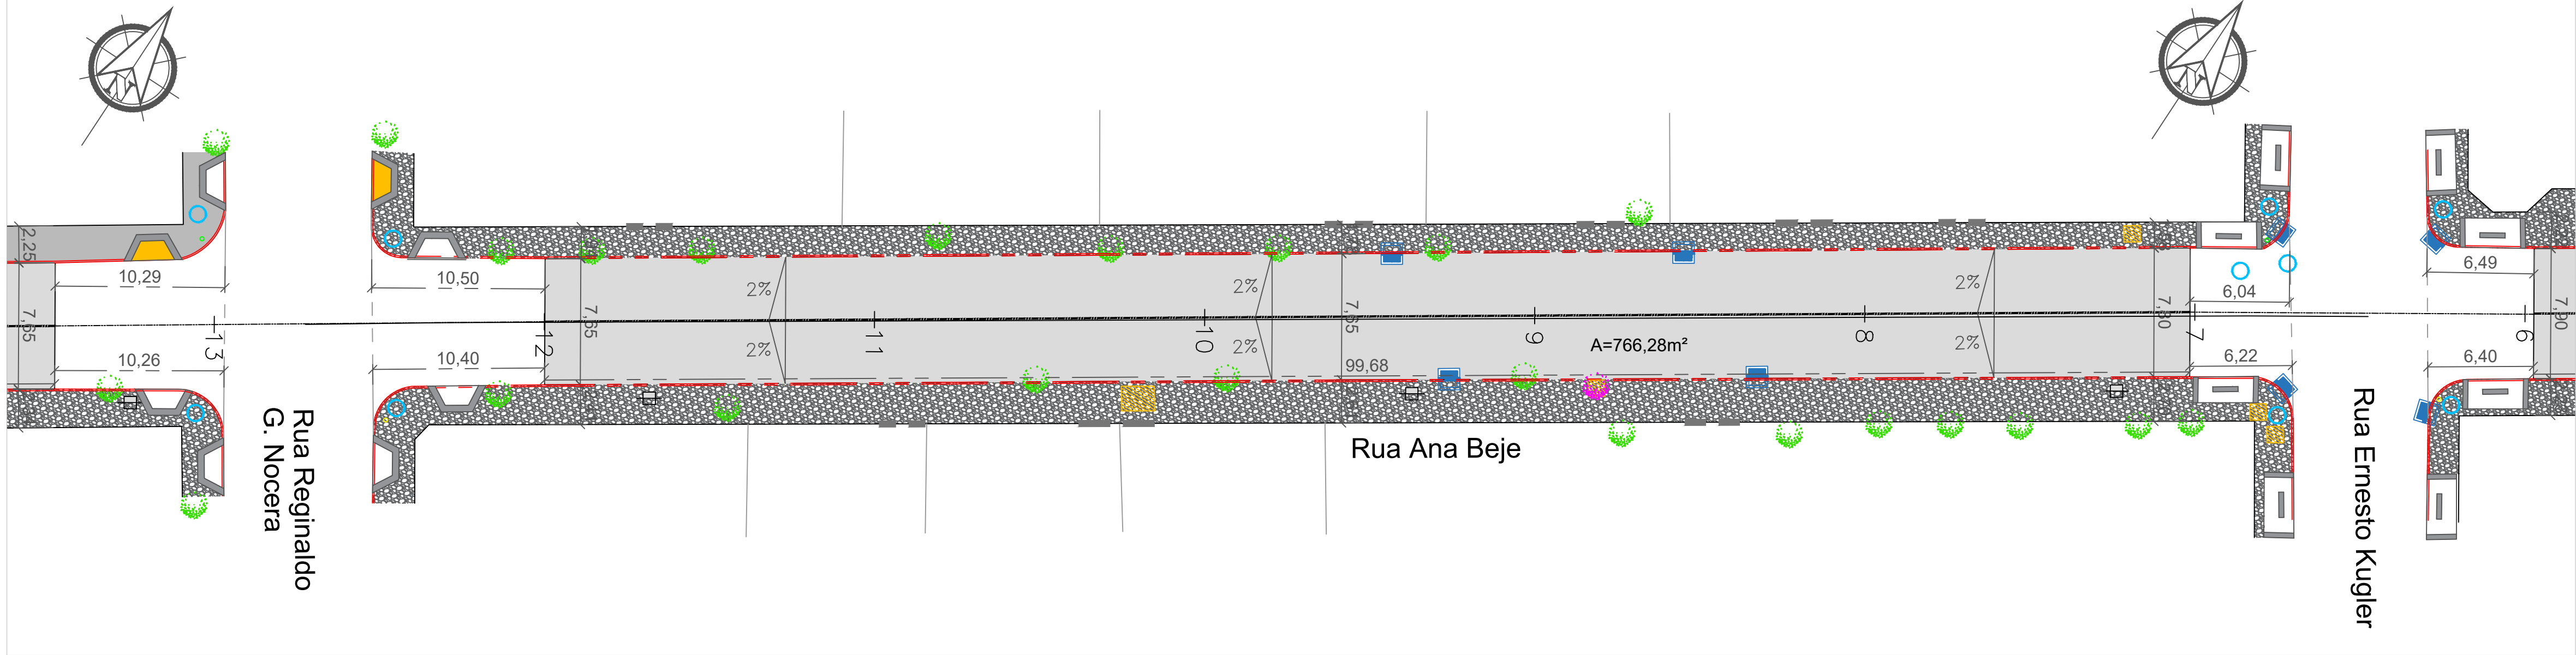


PLANTA - RUA ANA BEJE TRECHO 02
ESCALA 1:250

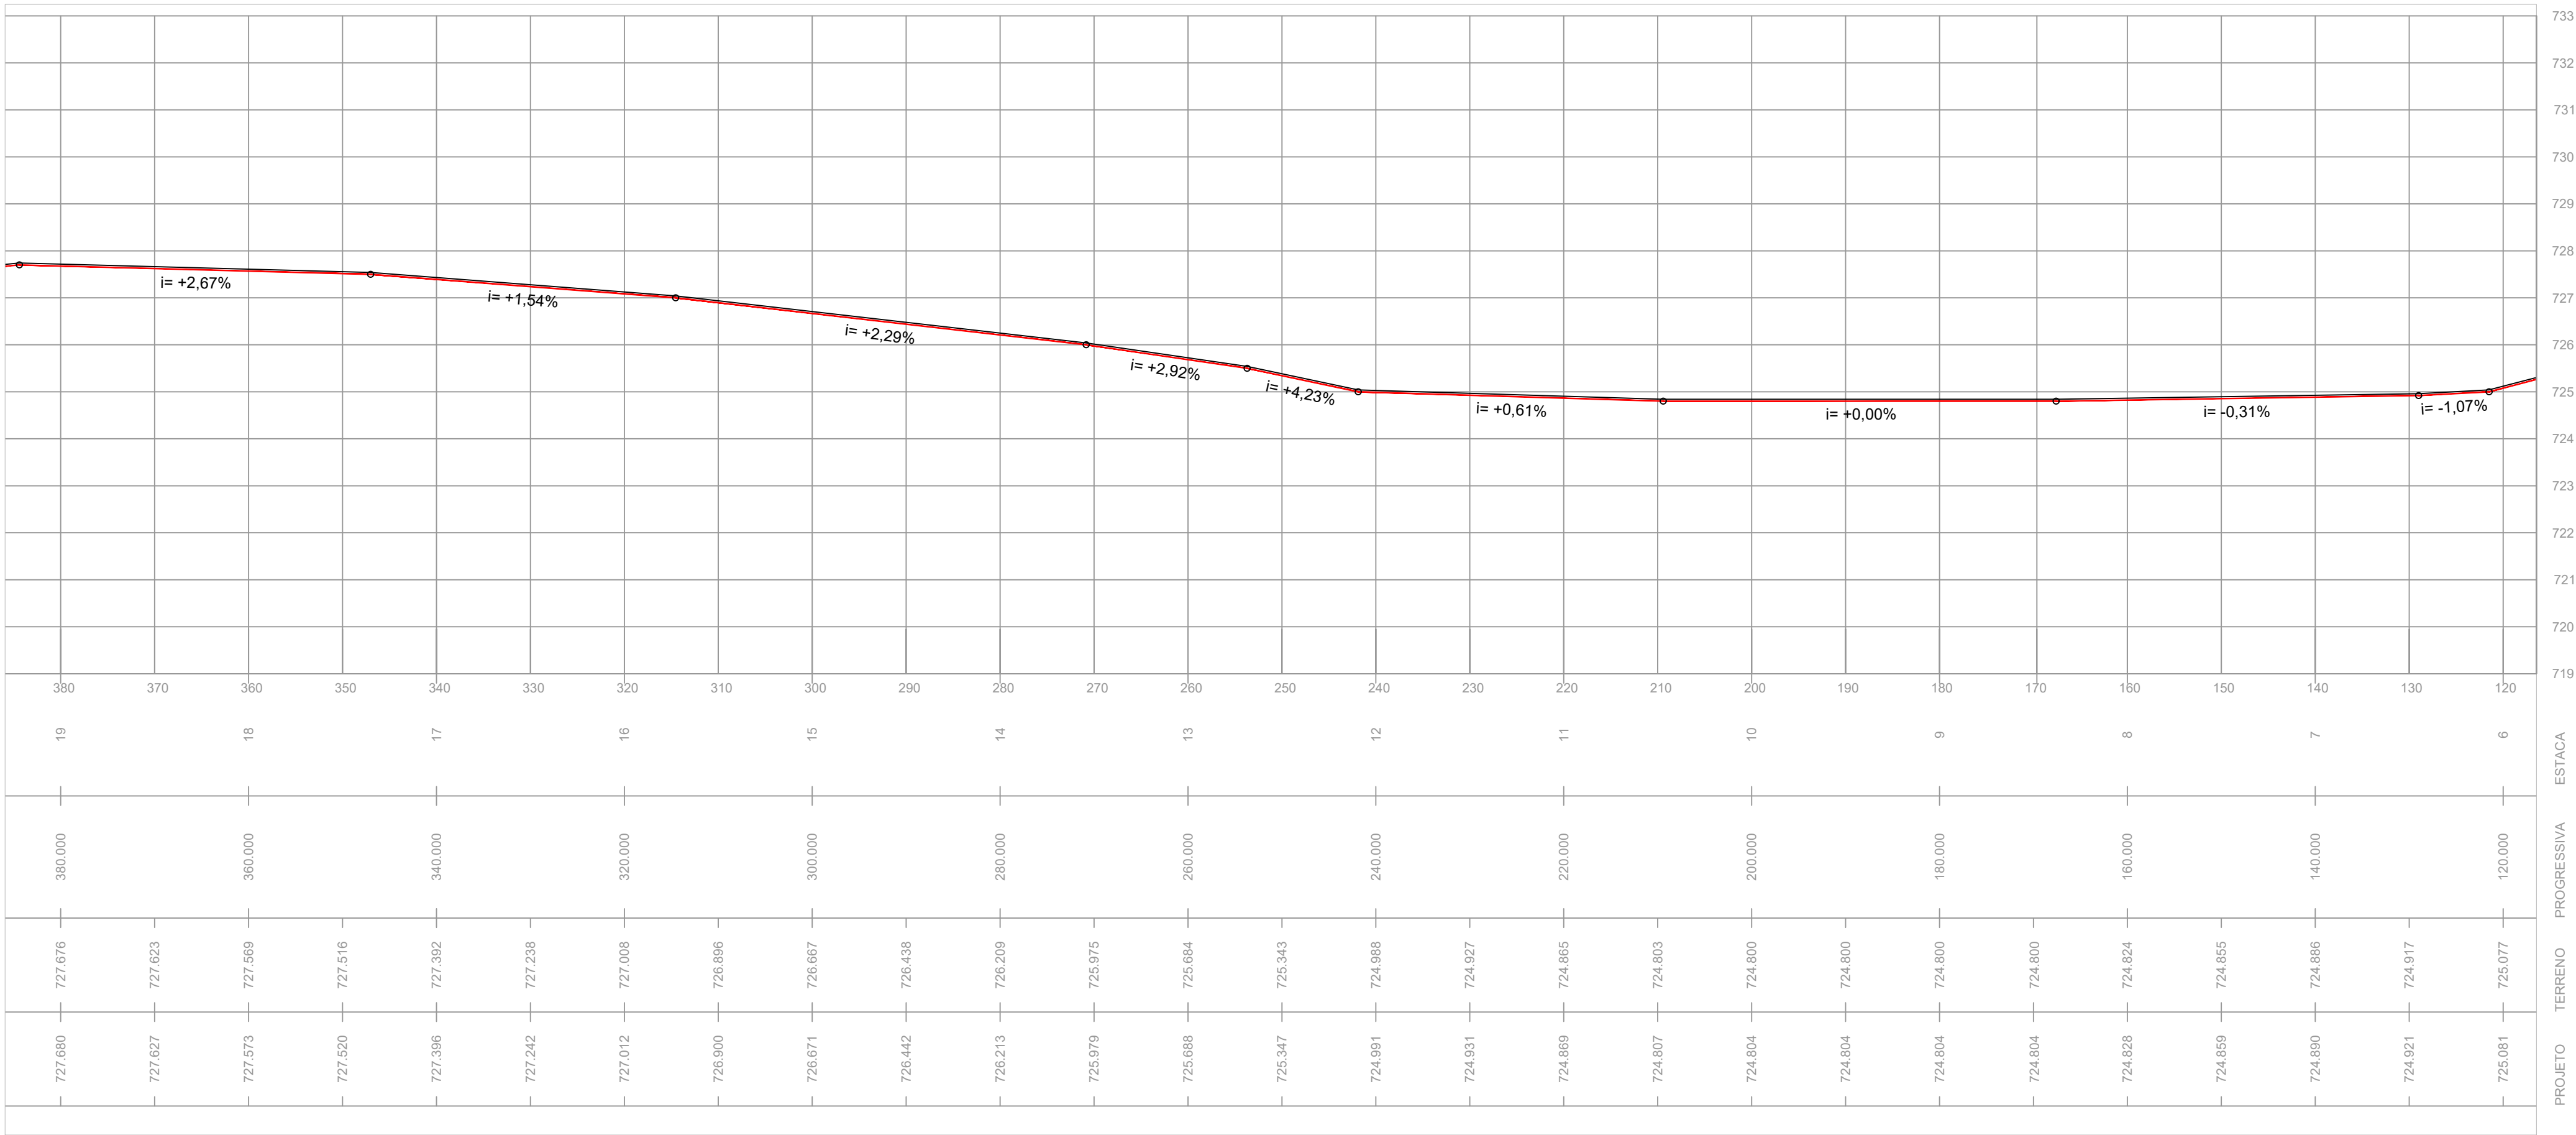

PERFIL LONGITUDINAL - RUA JOÃO BATISTA RIBEIRO
ESCALA 1:500 - HORIZONTAL
ESCALA 1:100 - VERTICAL

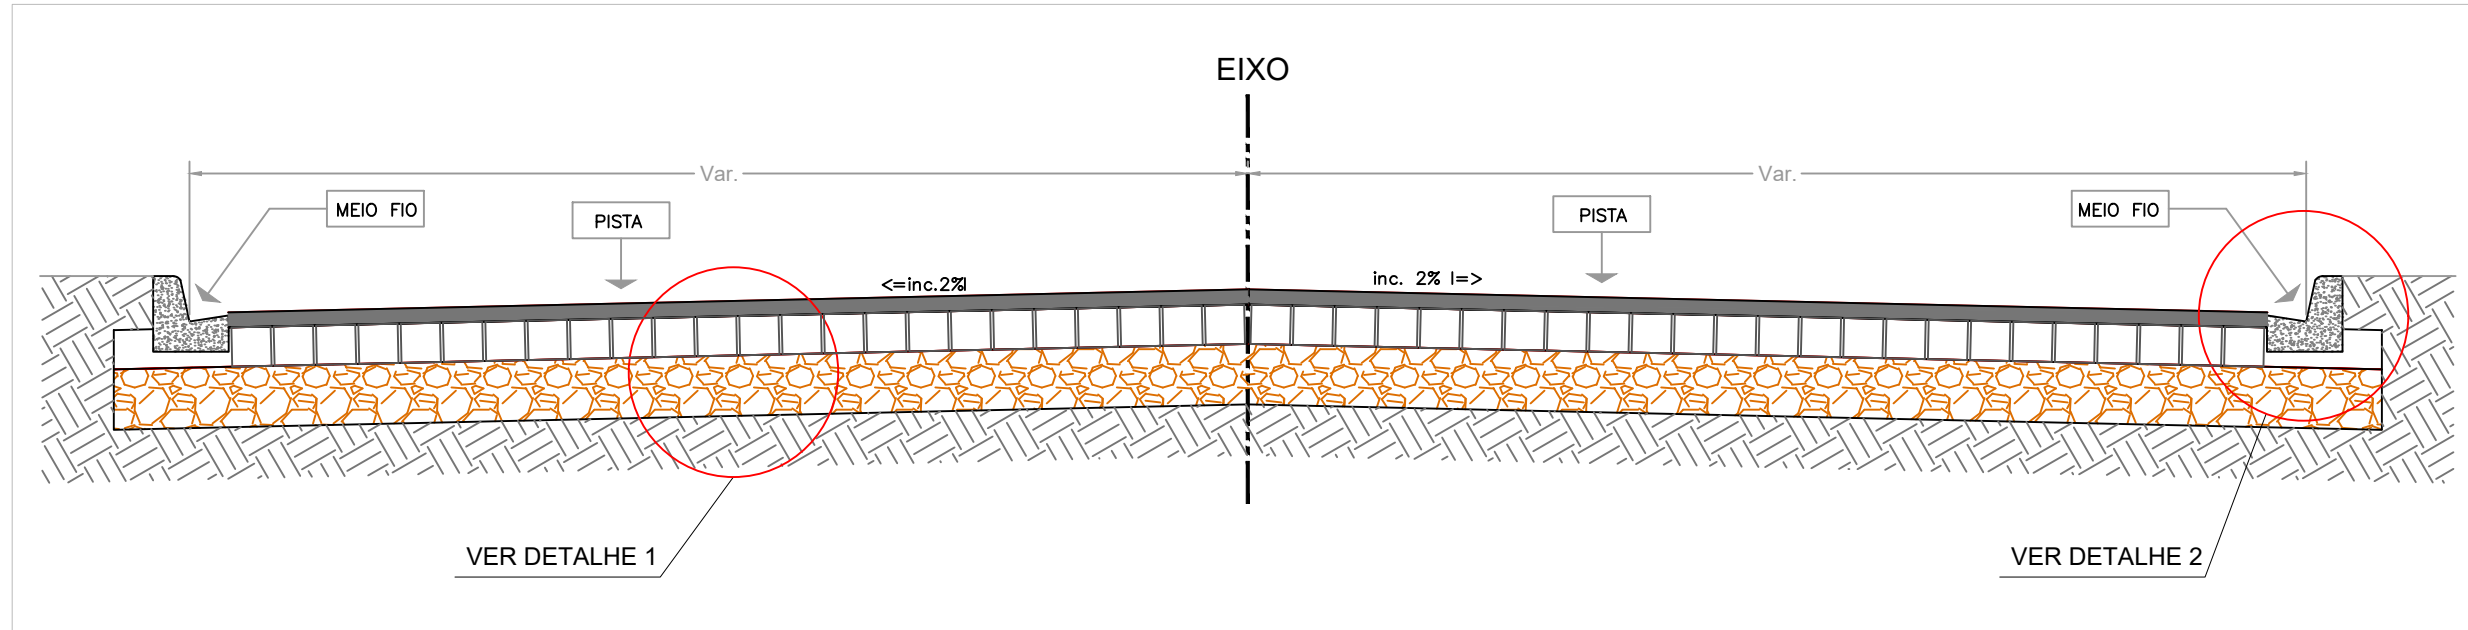

SEÇÃO TÍPICA DE PAVIMENTAÇÃO
ESCALA 1:25

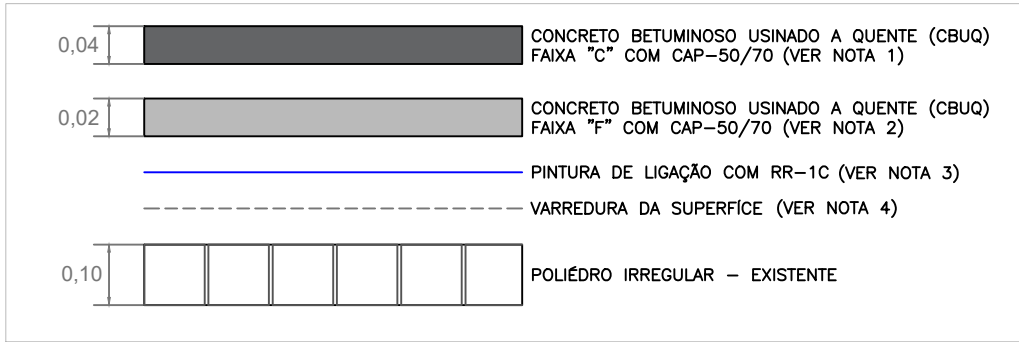

DETALHE 01
ESCALA SEM ESCALA




DETALHE 02
ESCALA SEM ESCALA

NOTAS:

- O REVESTIMENTO SERÁ EXECUTADO EM CONCRETO BETUMINOSO USINADO A QUENTE (CBUQ). A GRADUAÇÃO DA COMPOSIÇÃO DOS AGREGADOS DEVERÁ ENQUADRAR NA FAIXA GRANULOMÉTRICA "C", ATENDENDO A ESPECIFICAÇÃO DE SERVIÇO DO DER/PR ES-P 21/17 PAVIMENTAÇÃO: CONCRETO ASFALTICO USINADO QUENTE.
- O REPERFILAMENTO DEVERÁ SER EXECUTADO EM CONCRETO BETUMINOSO USINADO A QUENTE (CBUQ), COM FAIXA GRANULOMÉTRICA "F", ATENDENDO AS ESPECIFICAÇÕES DE SERVIÇO DO DER/PR.
- A PINTURA DE LIGAÇÃO DEVERÁ EMPREGAR COMO MATERIAL BETUMINOSO EMULSAO ASFALTICA TIPO RR-1C, A DEFINIÇÃO DO TEOR DE LIGANTE ASFALTICO É OBTIDA EXPERIMENTALMENTE, NO CANTEIRO DA OBRA, VARIANDO-SE A TAXA DE APLICAÇÃO DE 0,5 L/M² A 0,8 L/M² DE EMULSAO ASFALTICA, ACRESCENTANDO-SE PROPORCIONALMENTE ÁGUA VARIANDO DE 0,5 L/M² A 0,2 L/M², DE FORMA QUE A TAXA TOTAL DE EMULSAO E ÁGUA SEJA SEMPRE IGUAL A 1,0 L/M², ATENDENDO A ESPECIFICAÇÃO DE SERVIÇO DO DER/PR ES-P 17/17 PAVIMENTAÇÃO: PINTURAS ASFALTICAS.
- PARA A VARREDURA DA SUPERFÍCIE DO POLÍEDRO IRREGULAR, USAM-SE, DE PREFERÊNCIA, VASSOURAS MECÂNICAS ROTATIVAS, PODENDO, ENTRETANTO, A OPERAÇÃO SER EXECUTADA MANUALMENTE. O JATO DE AR COMPRIMIDO TAMBÉM PODERÁ SER USADO. O OBJETIVO É REMOVER TODO O MATERIAL SOLTO ANTES DA APLICAÇÃO DA EMULSAO.

LOCALIZAÇÃO DA PRANCHA:

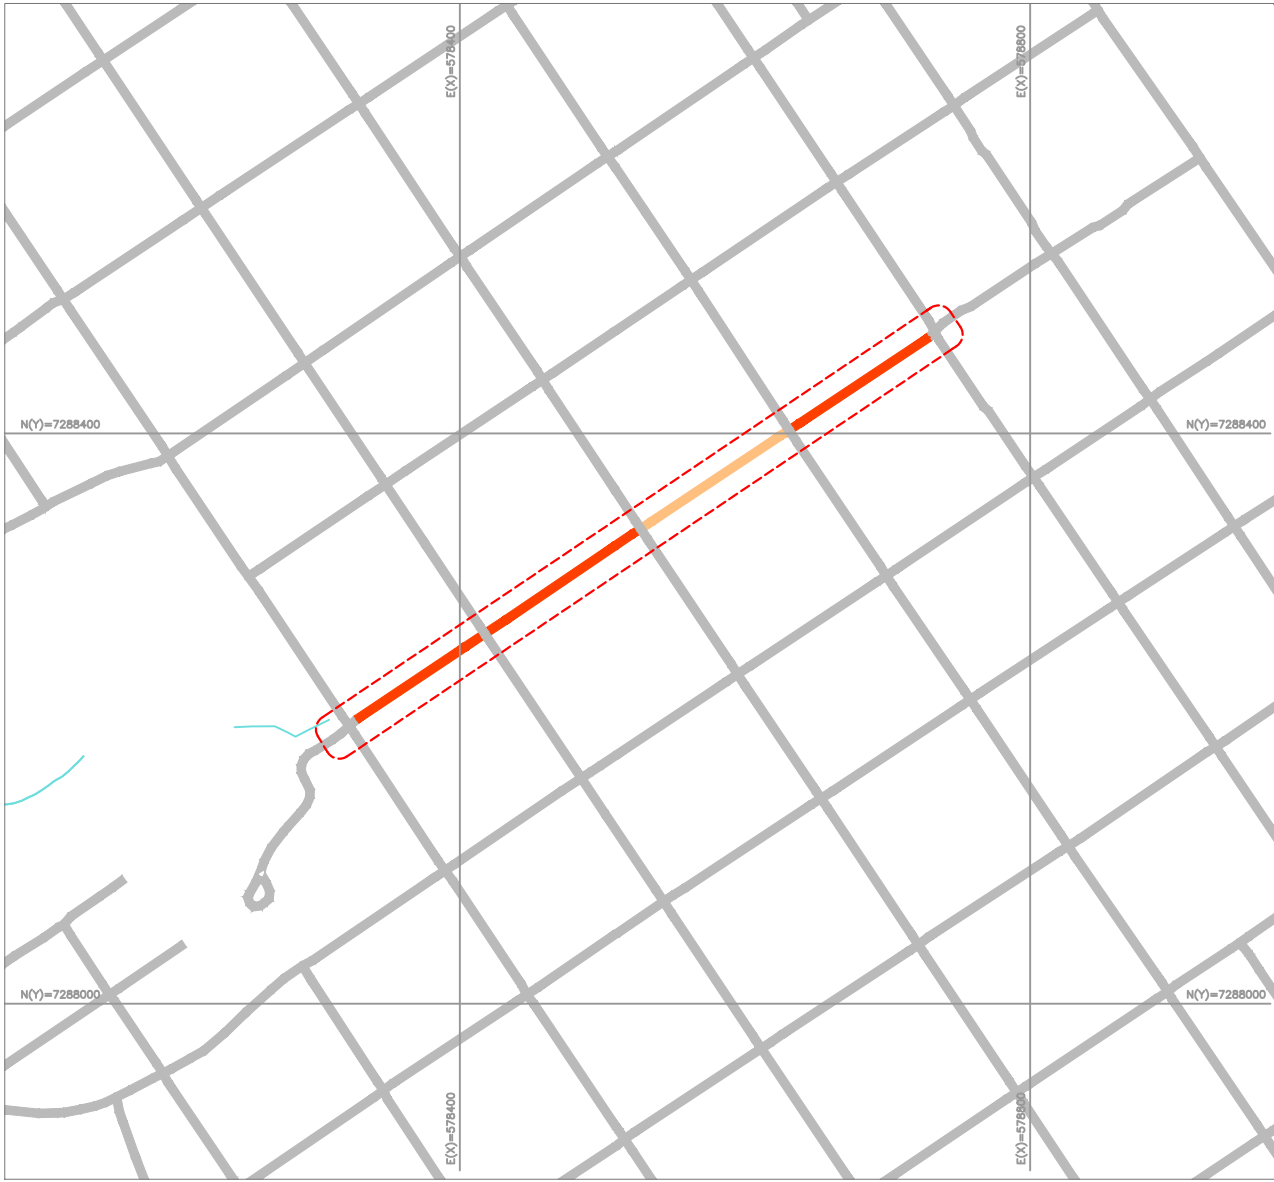

QUADRO DE CONVEÇÕES:

	Meio Fio Projetado		Perfil Longitudinal / Seções Transversais
	Eixo Projetado		Greide do Pavimento Projetado
	Meio Fio Existente		Terreno do Perfil / Seção
	Muros dos Lotes		
	Divisa entre Lotes		
	Entrada de Veículos		
	Entrada Social		
	Remover tronco de árvore		PV - Poço de Visita
	Árvore a plantar		Placa com Nome de Rua
	RDU - Rede de Distribuição Urbana		Recuperação de passeio
	Rede de Drenagem Existente		Recuperação de rampa acessível
			Rampa acessível existente
			Rampa acessível a construir

DADOS DA PAVIMENTAÇÃO:

	RUA ANA BEJE
Trecho para Pavimentação:	PP = Estaca 0+16,84 PF = Estaca 24+9,40
Extensão PP ao PF:	489,42m
Área de capa total de Pavimentação:	3031,06m²
Extensão do Trecho 02 - E 7+0,29 a 11+19,97 :	99,68m
Largura de MFe para MFd (média) do Trecho 02:	7,70m
Área de capa de Pavimentação do Trecho 02:	766,28m²



Reservado à aprovação da P.M.T.

Reservado à assinatura do Prefeito Municipal

ARTUR RICARDO NOLTE
Prefeito Municipal Gestão 2021 - 2024

00	Emissão Inicial	07/10/2024	RMF
REVISÃO	DESCRIÇÃO	DATA	VISTO


Prefeitura Municipal de Tibagi
Praça Edmundo Mercer, 34 - Tibagi, PR - CEP 84300-000
Telefone: (42) 3916-2200

SECRETARIA MUNICIPAL DE PLANEJAMENTO


Obra	PAVIMENTAÇÃO ASFÁLTICA TIBAGI-PR	
Endereço	Rua Ana Beje, Tibagi - PR	Escala
Conteúdo	Geométrico / Pavimentação Planta, Perfil Longitudinal e Seção Típica	Indicada Desenho FDG Data 10/2024
SECRETARIA DE PLANEJAMENTO ECONOMIA E GESTÃO		GEO/PAV
Responsável técnico Danilo Romero Trindade Engenheiro Civil CREA/PR: 167.040 / D Nome do arquivo GEOPAV-01-RuasTibagi.dwg		02/04




PLANTA - RUA ANA BEJE TRECHO 01
ESCALA 1:250

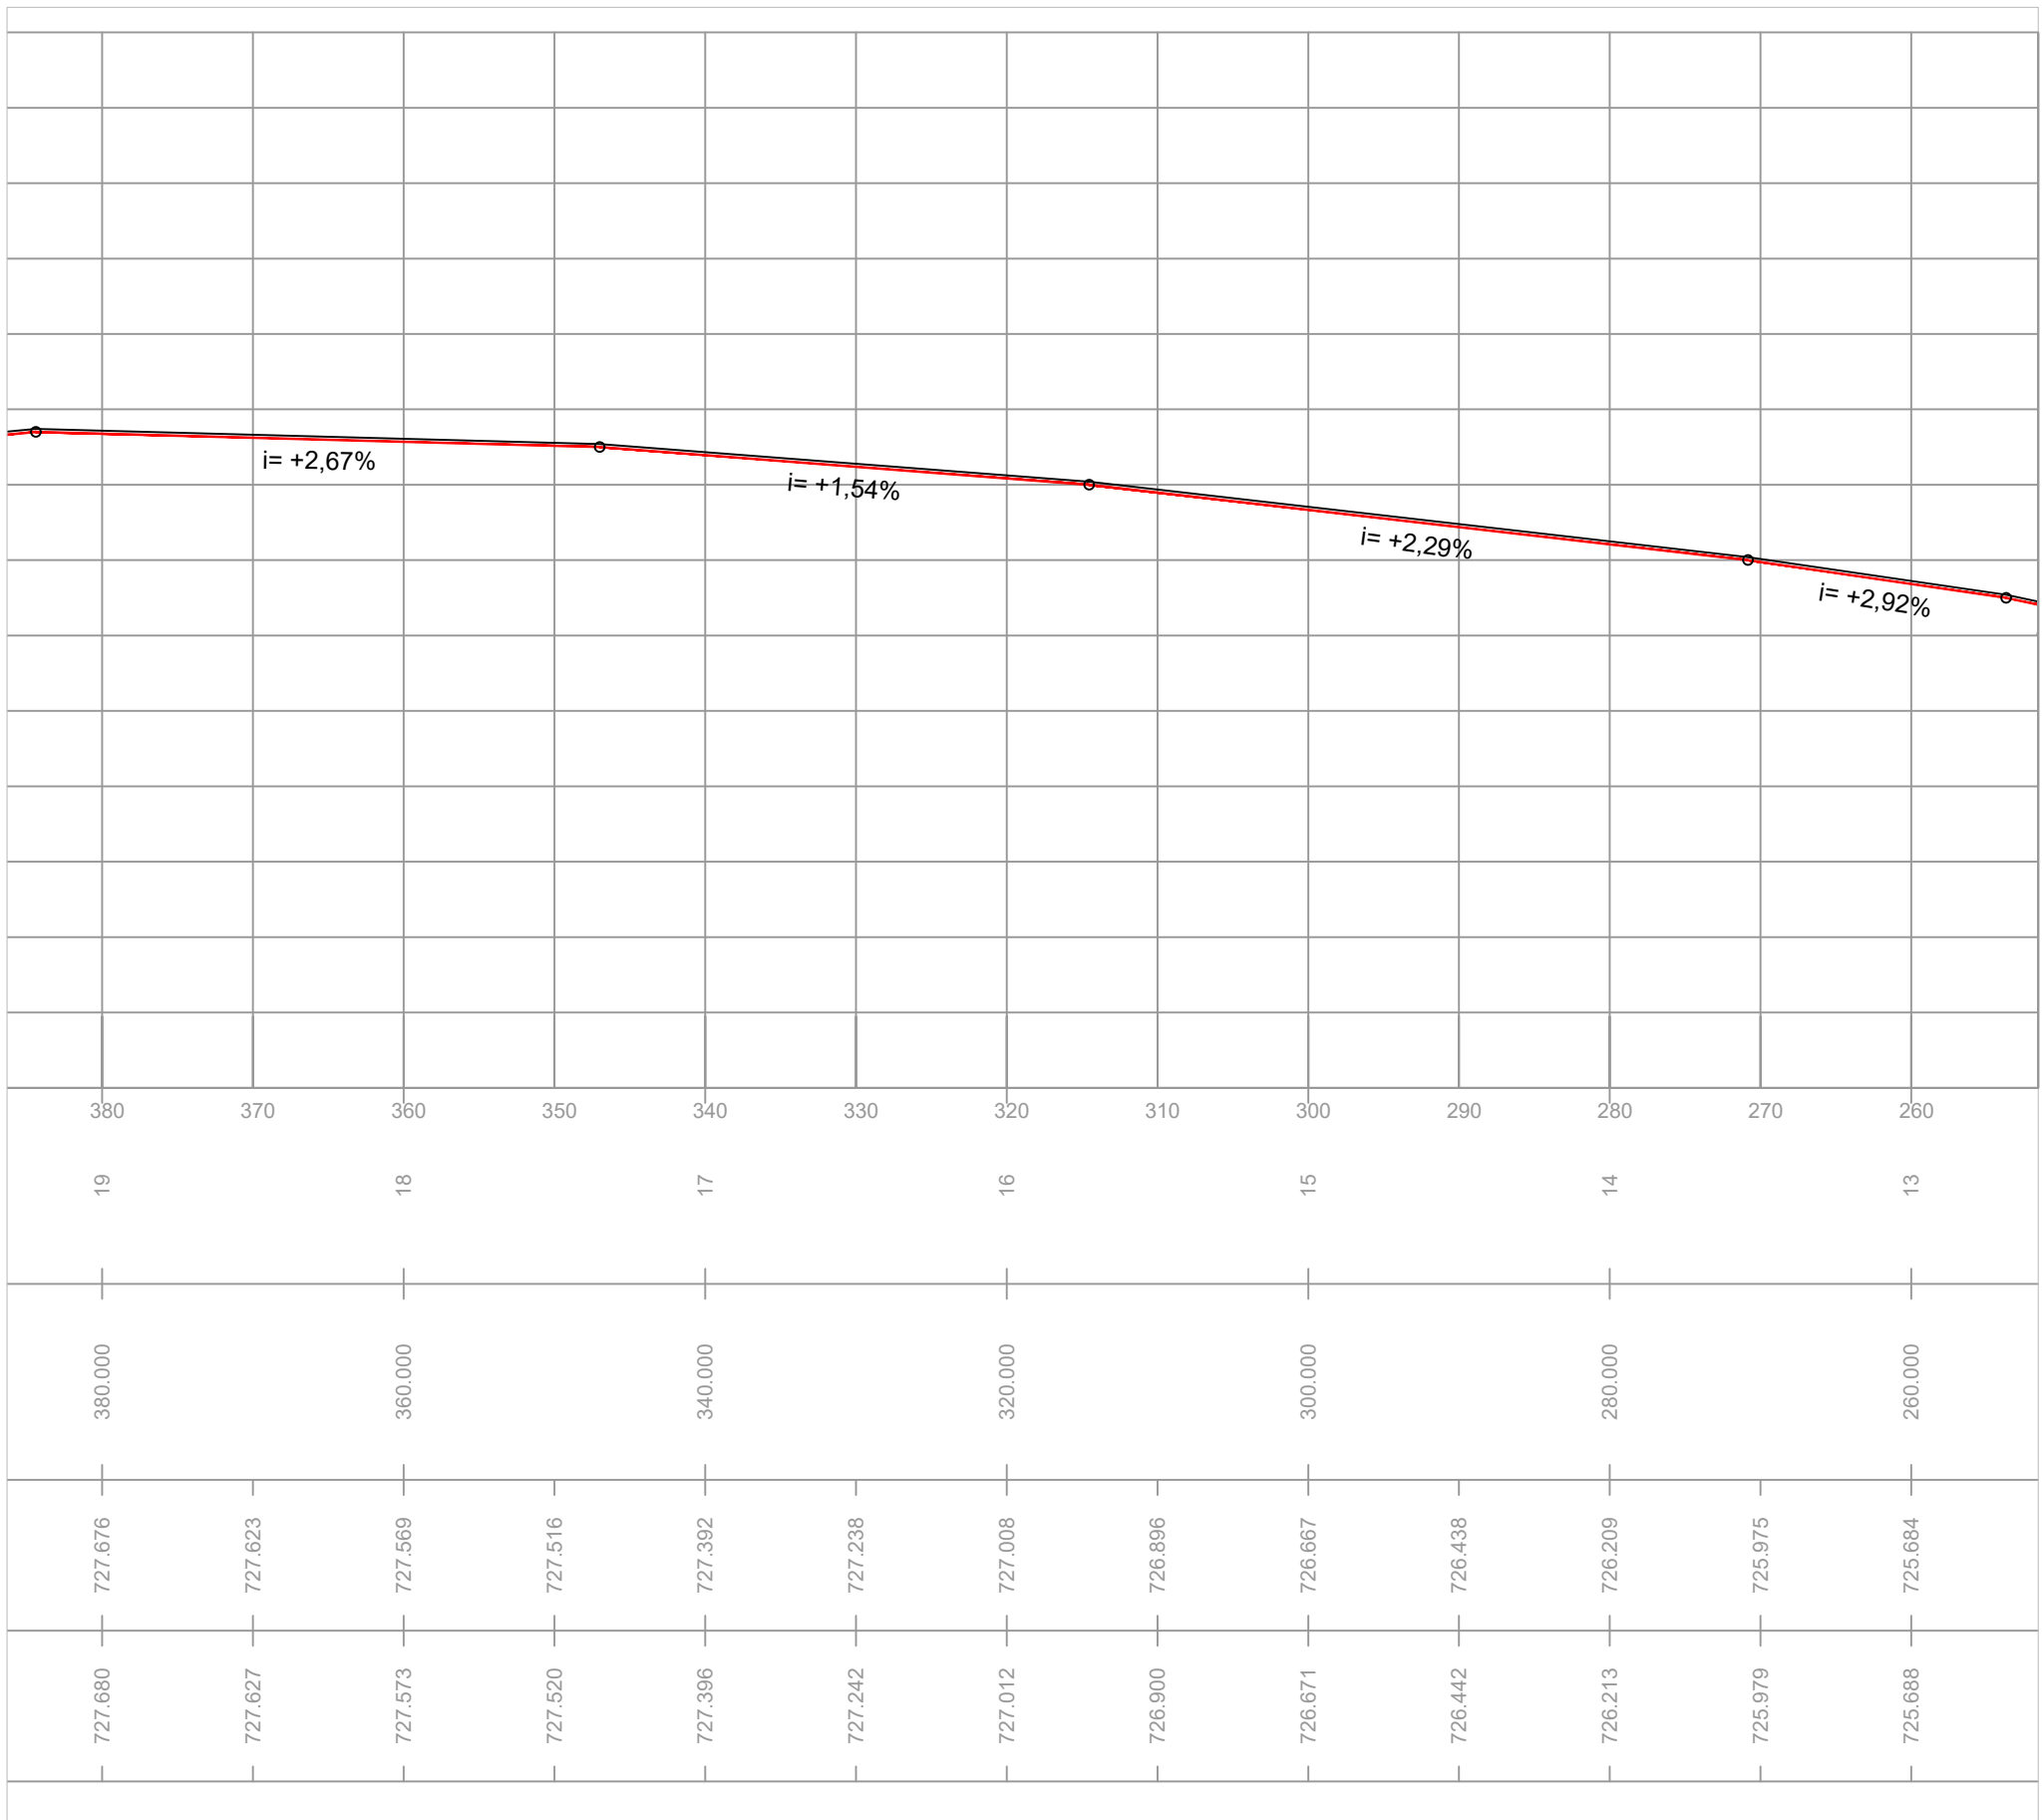


PERFIL LONGITUDINAL - RUA JOÃO BATISTA RIBEIRO
ESCALA 1:500 - HORIZONTAL
ESCALA 1:100 - VERTICAL

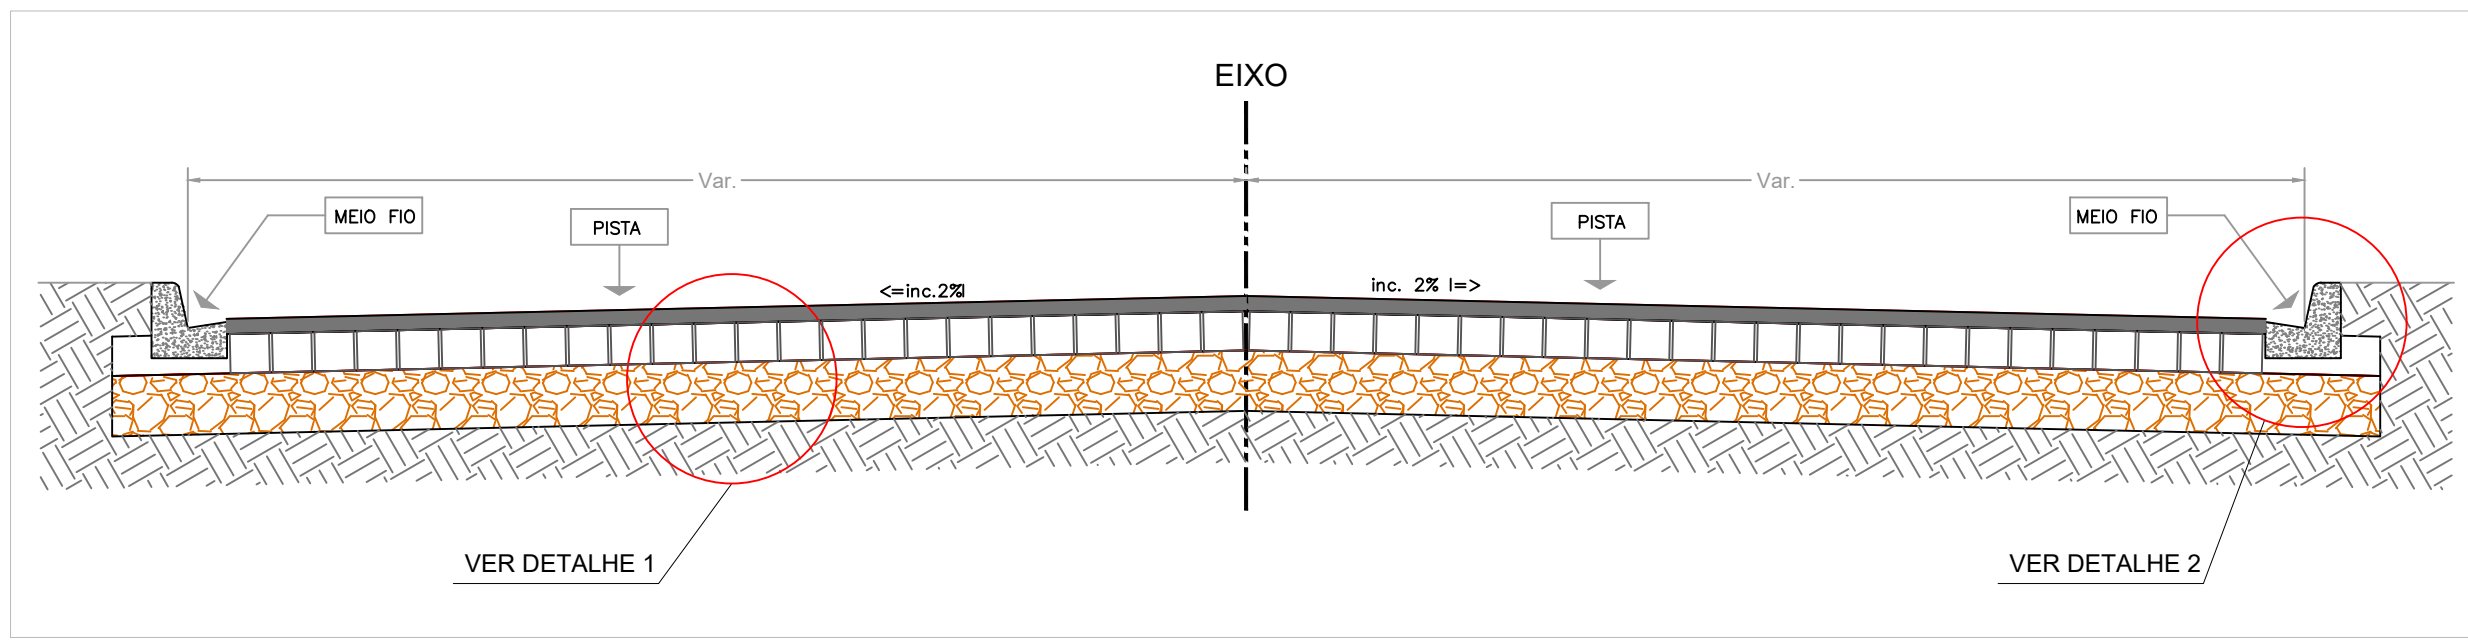

SEÇÃO TÍPICA DE PAVIMENTAÇÃO
ESCALA 1:25

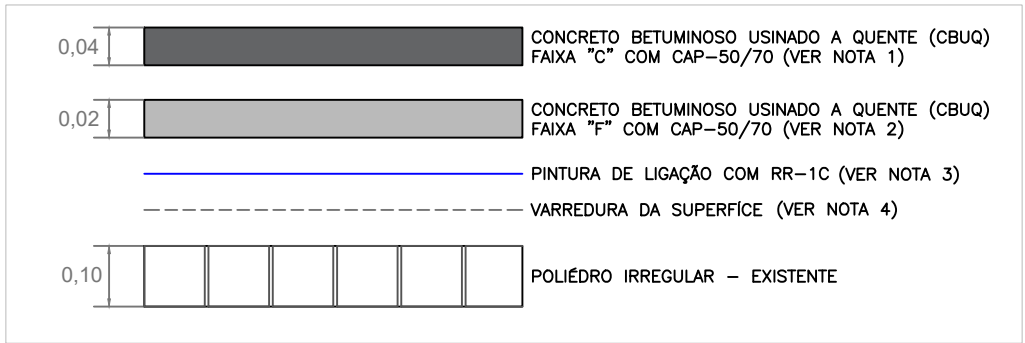

DETALHE 01
ESCALA SEM ESCALA

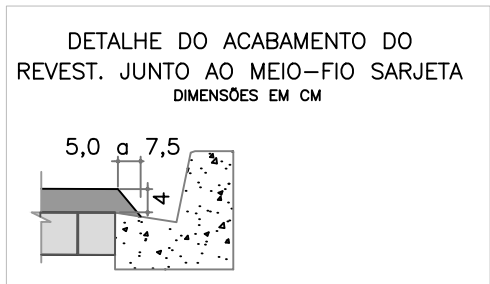


DETALHE 02
ESCALA SEM ESCALA

NOTAS:

- O REVESTIMENTO SERÁ EXECUTADO EM CONCRETO BETUMINOSO USINADO À QUENTE (CBUQ) FAIXA "C" COM CAP=50/70 (VER NOTA 1)
- O REPERFILAMENTO DEVERÁ SER EXECUTADO EM CONCRETO BETUMINOSO USINADO À QUENTE (CBUQ), COM FAIXA GRANULOMÉTRICA "F", ATENDENDO AS ESPECIFICAÇÕES DE SERVIÇO DO DER/PR ES-P 21/17 PAVIMENTAÇÃO: CONCRETO ASFALTICO USINADO QUENTE.
- A PINTURA DE LIGAÇÃO DEVERÁ EMPREGAR COMO MATERIAL BETUMINOSO EMULSÃO ASFÁLTICA TIPO RR-1C, A DEFINIÇÃO DO TEOR DE LIGANTE ASFÁLTICO É OBTIDA EXPERIMENTALMENTE, NO CANTEIRO DA OBRA, VARIANDO-SE A TAXA DE APLICAÇÃO DE 0,5 L/M² A 0,8 L/M² DE EMULSÃO ASFÁLTICA, ACRESCENTANDO-SE PROPORCIONALMENTE ÁGUA VARIANDO DE 0,5 L/M² A 0,2 L/M², DE FORMA QUE A TAXA TOTAL DE EMULSÃO E ÁGUA SEJA SEMPRE IGUAL A 1,0 L/M². ATENDENDO A ESPECIFICAÇÃO DE SERVIÇO DO DER/PR ES-P 17/17 PAVIMENTAÇÃO: PINTURAS ASFÁLTICAS.
- PARA A VARREDURA DA SUPERFÍCIE DO POLÍEDRO IRREGULAR, USAM-SE, DE PREFERÊNCIA, VASSOURAS MECÂNICAS ROTATIVAS, PODENDO, ENTRETANTO, A OPERAÇÃO SER EXECUTADA MANUALMENTE. O JATO DE AR COMPRIMIDO TAMBÉM PODERÁ SER USADO. O OBJETIVO É REMOVER TODO O MATERIAL SOLTO ANTES DA APLICAÇÃO DA EMULSÃO.

LOCALIZAÇÃO DA PRANCHA:

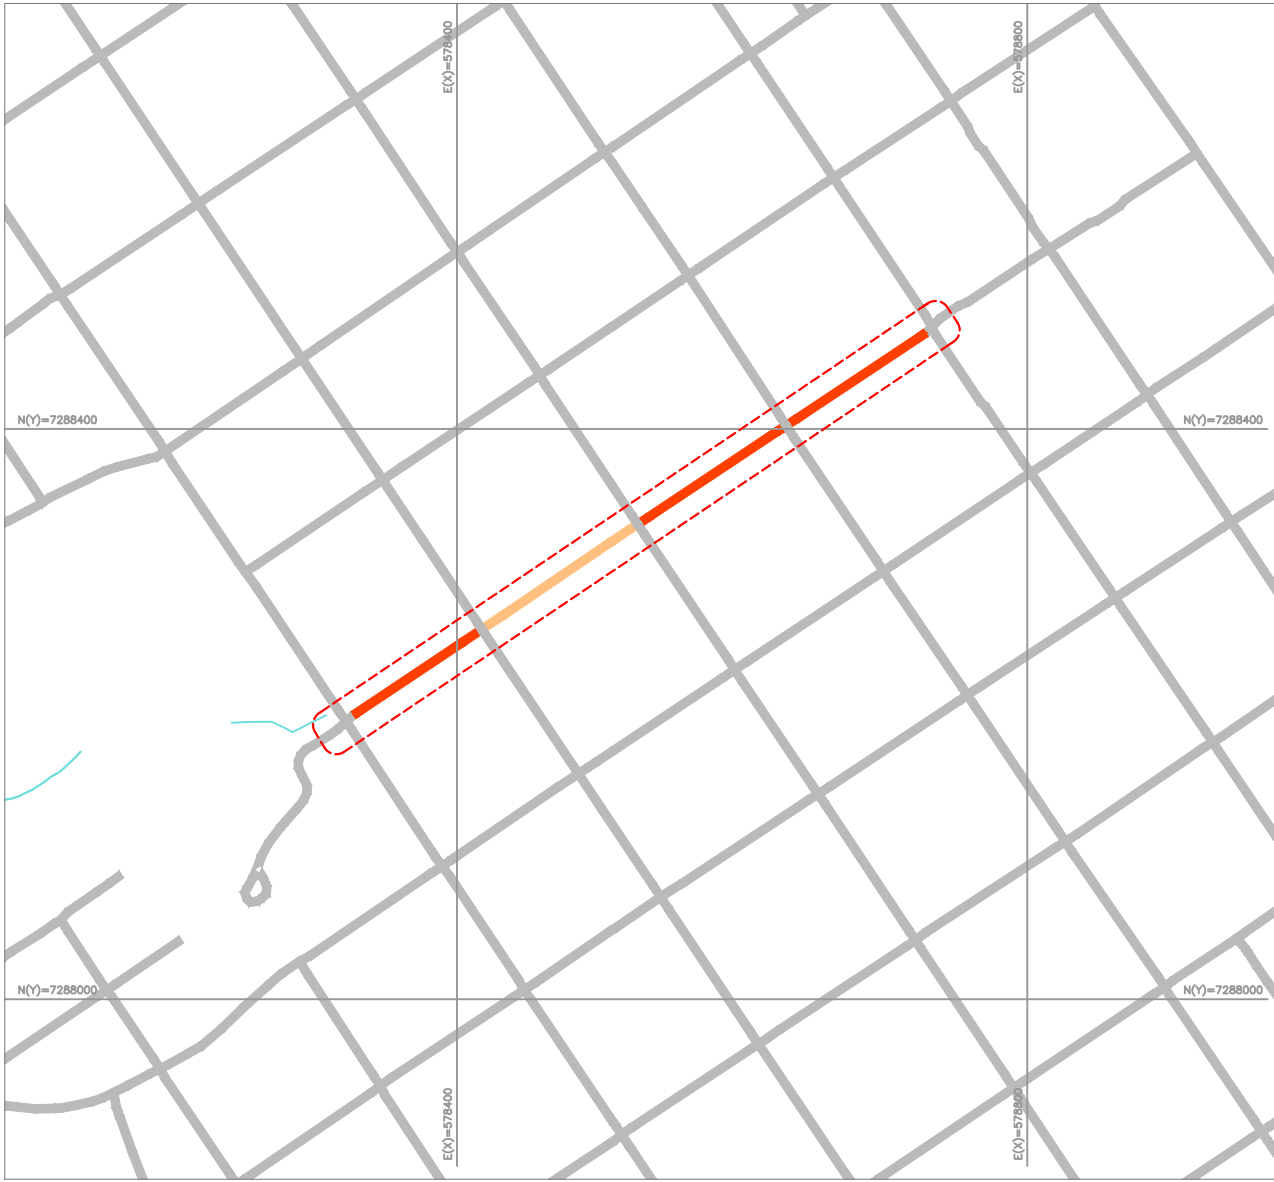

QUADRO DE CONVEÇÕES:

Meio Fio Projetado	Perfil Longitudinal / Seções Transversais
Meio Fio Existente	Greide do Pavimento Projetado
Muros dos Lotes	Terreno do Perfil / Seção
Divisa entre Lotes	
Entrada de Veículos	
Entrada Social	
Remover tronco de árvore	
Árvore a plantar	
RDU - Rede de Distribuição Urbana	
Rede de Drenagem Existente	
	PV - Poço de Visita
	Placa com Nome de Rua
	Recuperação de passeio
	Recuperação de rampa acessível
	Rampa acessível existente
	Rampa acessível a construir

DADOS DA PAVIMENTAÇÃO:

	RUA ANA BEJE
Trecho para Pavimentação:	PP = Estaca 0+16,84 PF = Estaca 24+9,40
Extensão PP ao PF:	489,42m
Área de capa total de Pavimentação:	3031,06m²
Extensão do Trecho 03 - E 13+9,65 a 18+8,31:	98,66m
Largura de MFe para MFd (média) do Trecho 03:	7,62m
Área de capa de Pavimentação do Trecho 03:	751,95m²



Reservado à aprovação da P.M.T.

Reservado à assinatura do Prefeito Municipal

ARTUR RICARDO NOLTE
Prefeito Municipal Gestão 2021 - 2024

00	Emissão Inicial	07/10/2024	RMF
REVISÃO	DESCRIÇÃO	DATA	VISTO

Prefeitura Municipal de Tibagi
Praça Edmundo Mercer, 34 - Tibagi, PR - CEP 84300-000
Telefone: (42) 3916-2200

SECRETARIA MUNICIPAL DE PLANEJAMENTO

Obra	PAVIMENTAÇÃO ASFÁLTICA TIBAGI-PR
Endereço	Rua Ana Beje, Tibagi - PR
Conteúdo	Geométrico / Pavimentação Planta, Perfil Longitudinal e Seção Típica
Escala	Indicada
Desenho	FDG
Data	10/2024

SECRETARIA DE PLANEJAMENTO ECONOMIA E GESTÃO

Responsável técnico


Danilo Romero Trindade
Engenheiro Civil CREA/PR: 167.040 / D

Nome do arquivo
GEOPAV-01-RuasTibagi.dwg


GEO/PAV

03₀₄


AT (594mm X 841mm)

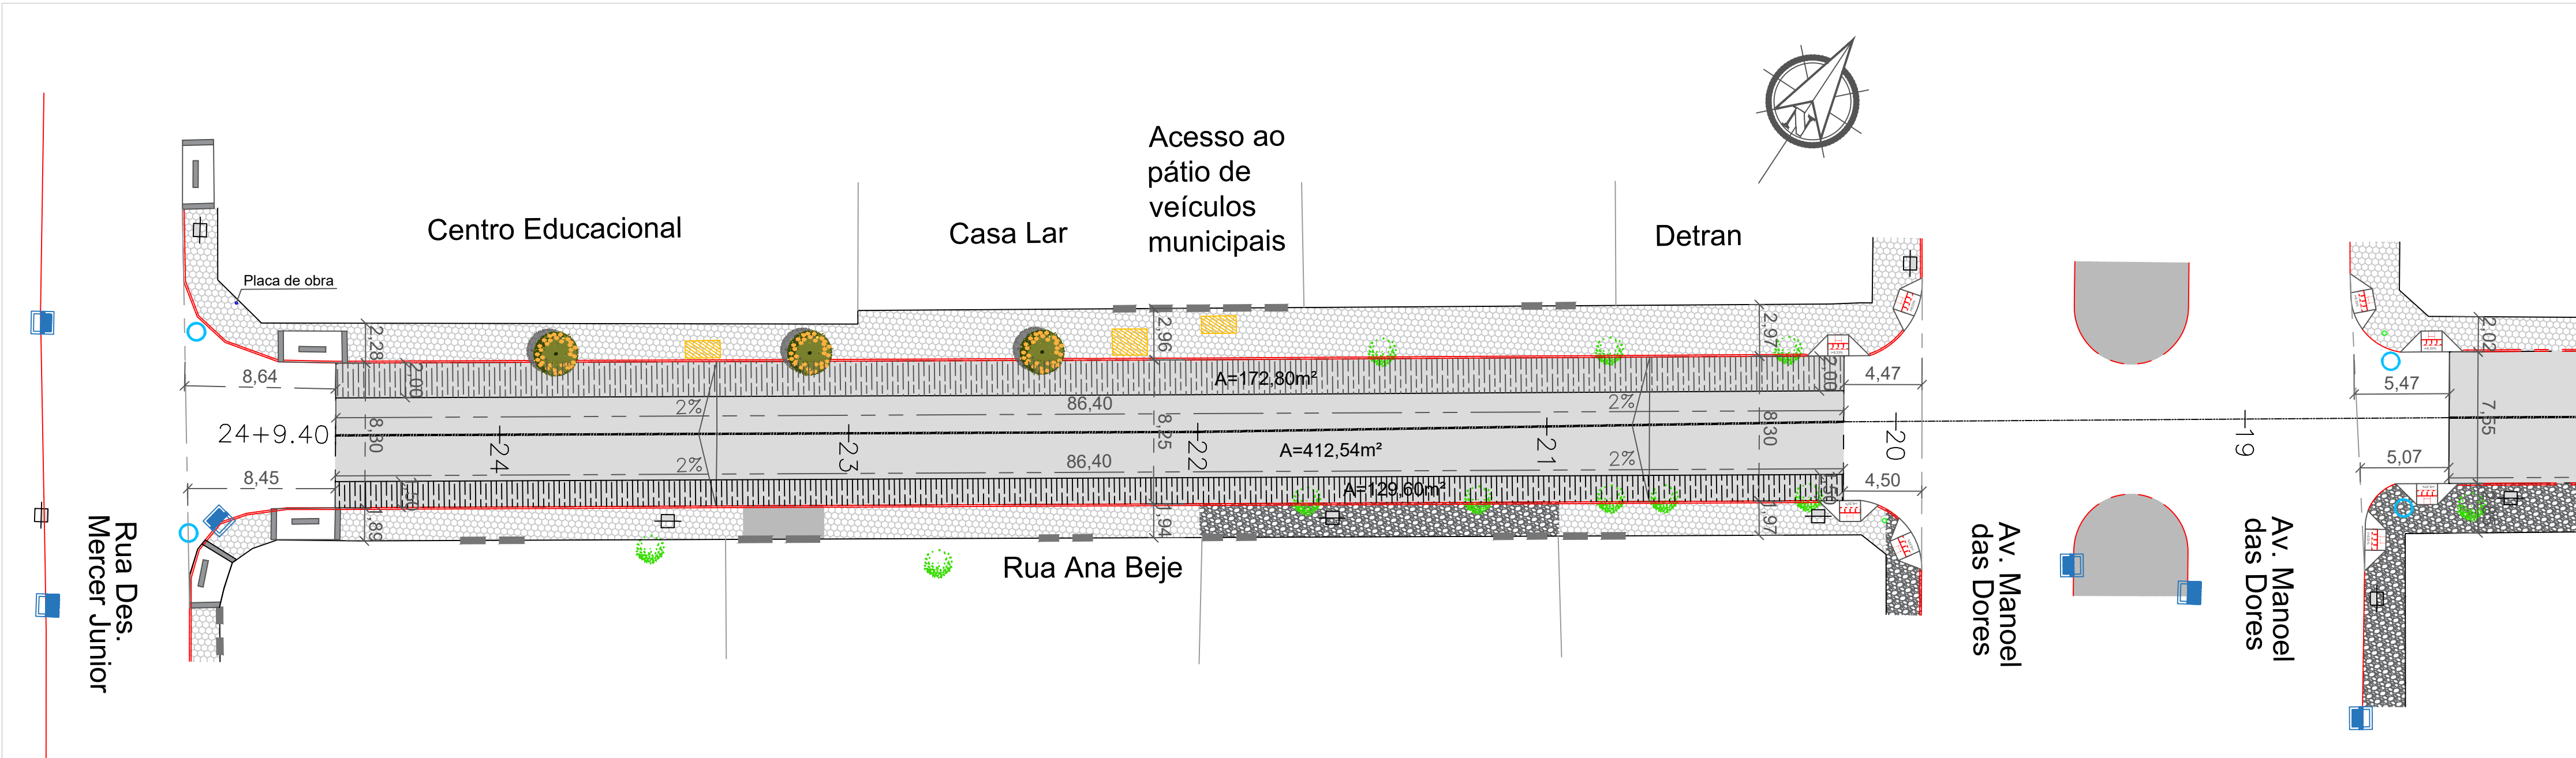


PLANTA - RUA ANA BEJE TRECHO 04
ESCALA 1:250

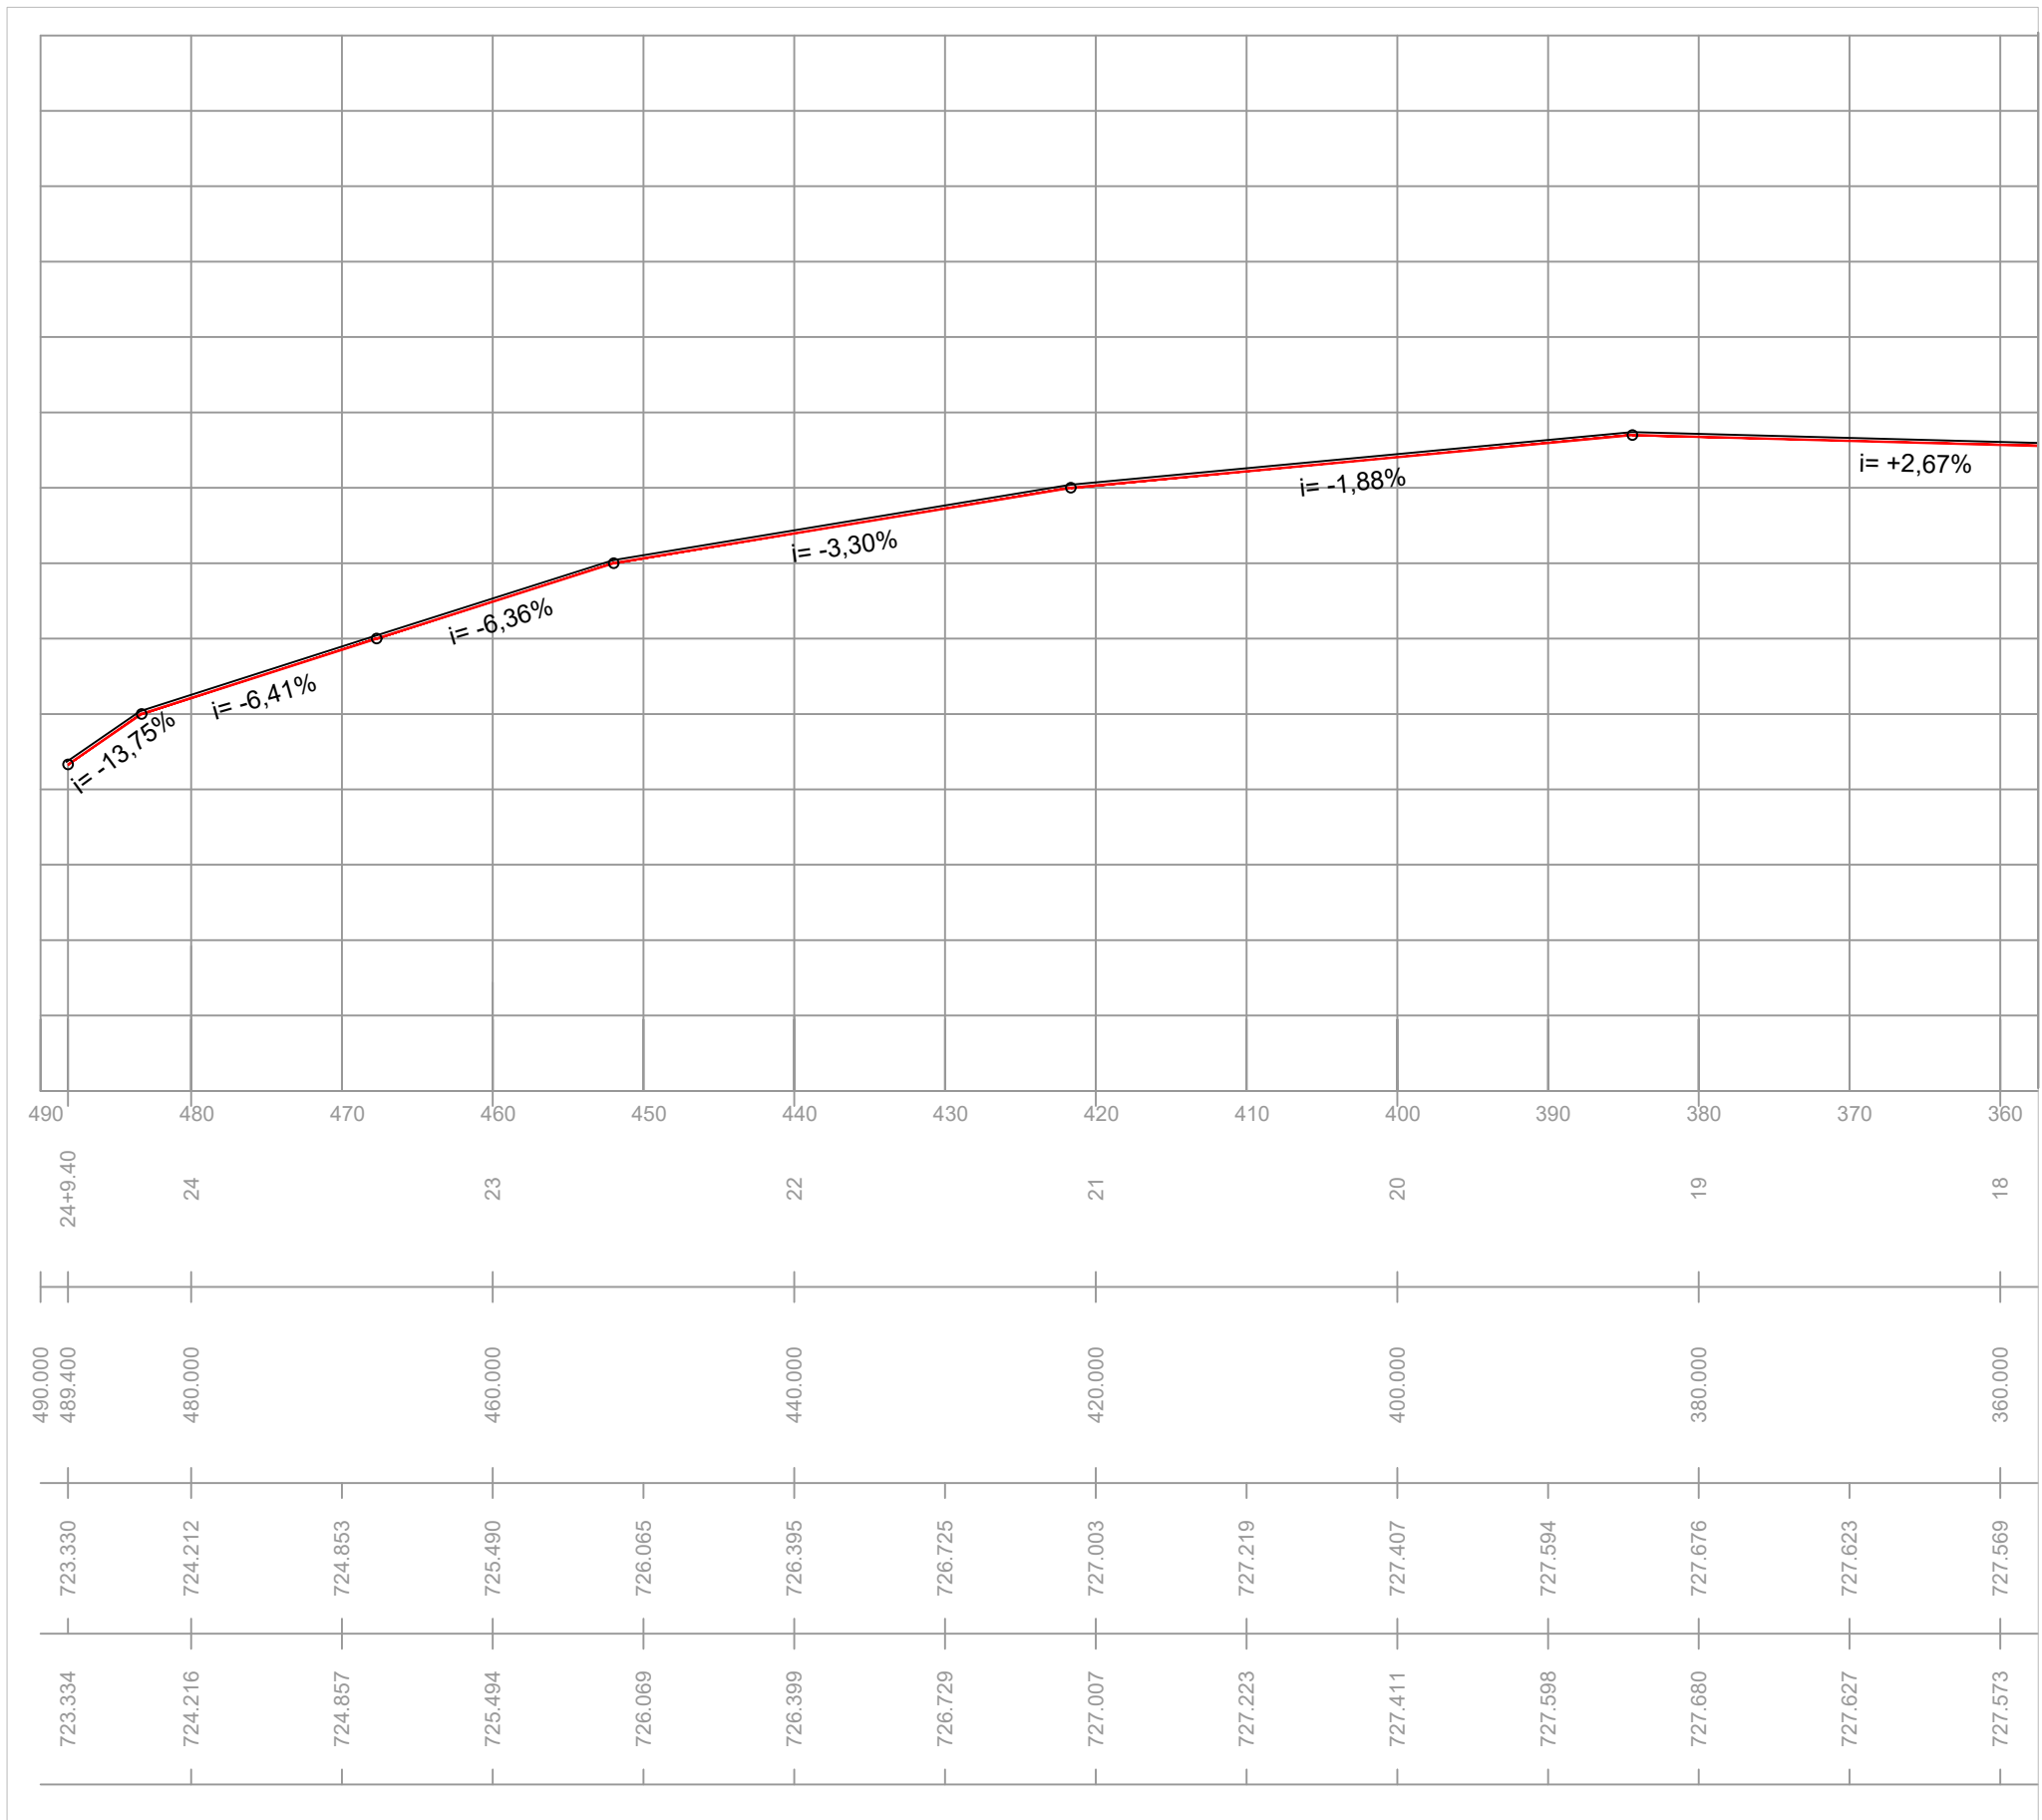


PERFIL LONGITUDINAL - RUA JOÃO BATISTA RIBEIRO
ESCALA 1:500 - HORIZONTAL
ESCALA 1:100 - VERTICAL

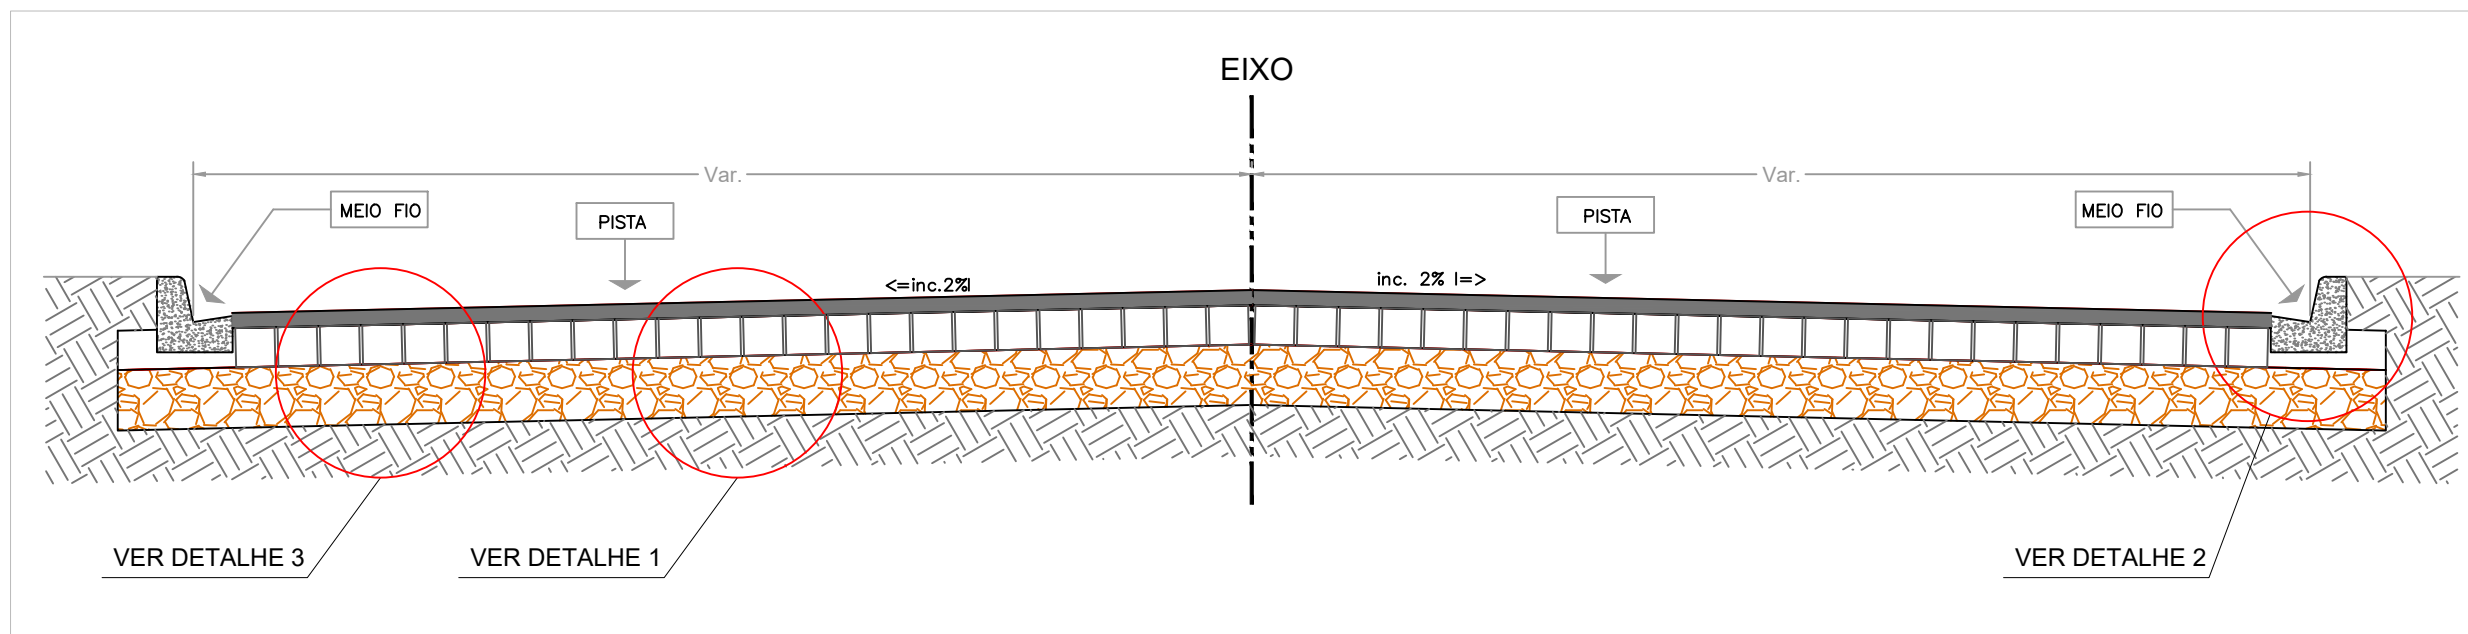


SEÇÃO TÍPICA DE PAVIMENTAÇÃO
ESCALA 1:25

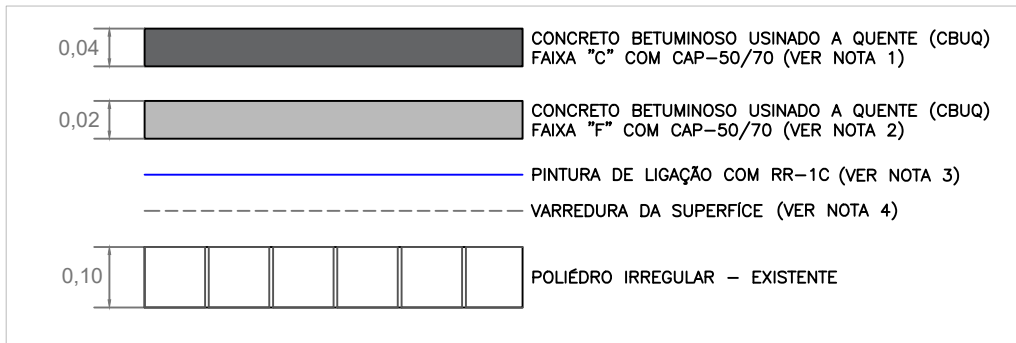

DETALHE 01
ESCALA SEM ESCALA

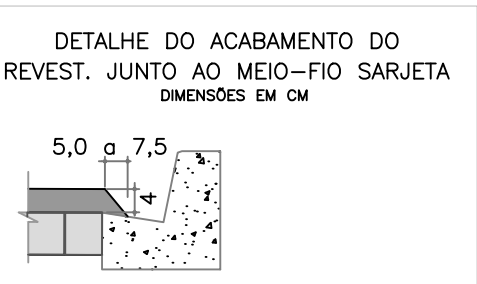

DETALHE 02
ESCALA SEM ESCALA

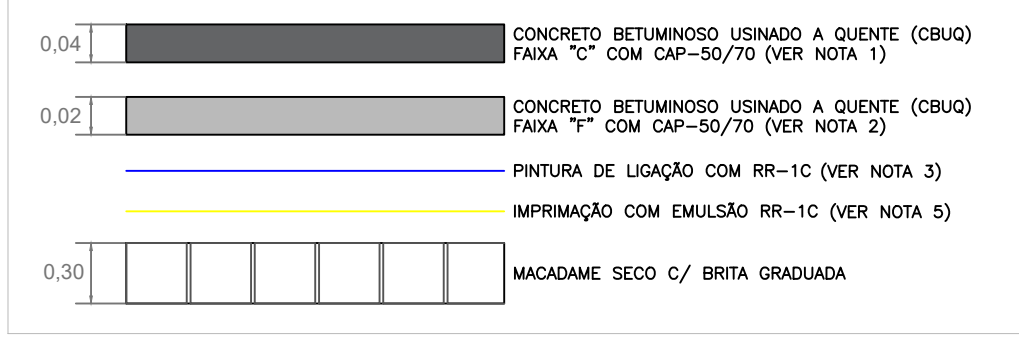


DETALHE 03
ESCALA SEM ESCALA

NOTAS:

- 1 - O REVESTIMENTO SERÁ EXECUTADO EM CONCRETO BETUMINOSO USINADO À QUENTE (CBUQ). A GRADUAÇÃO DA COMPOSIÇÃO DOS AGREGADOS DEVERÁ ENQUADRAR NA FAIXA GRANULOMÉTRICA "C", ATENDENDO A ESPECIFICAÇÃO DE SERVIÇO DO DER/PR ES-P 21/17 PAVIMENTAÇÃO: CONCRETO ASFÁLTICO USINADO QUENTE.
 - 2 - O REPERFILAMENTO DEVERÁ SER EXECUTADO EM CONCRETO BETUMINOSO USINADO A QUENTE (CBUQ), COM FAIXA GRANULOMÉTRICA "F", ATENDENDO AS ESPECIFICAÇÕES DE SERVIÇO DO DER/PR.
 - 3 - A PINTURA DE LIGAÇÃO DEVERÁ EMPREGAR COMO MATERIAL BETUMINOSO EMULSÃO ASFÁLTICA TIPO RR-1C. A DEFINIÇÃO DO TEOR DE LIGANTE ASFÁLTICO É OBTIDA EXPERIMENTALMENTE, NO CANTEIRO DA OBRA, VARIANDO-SE A TAXA DE APLICAÇÃO DE 0,5 L/M² A 0,8 L/M² DE EMULSÃO ASFÁLTICA, ACRESCENTANDO-SE PROPORCIONALMENTE ÁGUA VARIANDO DE 0,5 L/M² A 0,2 L/M², DE FORMA QUE A TAXA TOTAL DE EMULSÃO E ÁGUA SEJA SEMPRE IGUAL A 1,0 L/M², ATENDENDO A ESPECIFICAÇÃO DE SERVIÇO DO DER/PR ES-P 17/17 PAVIMENTAÇÃO: PINTURAS ASFÁLTICAS.
 - 4 - PARA A VARREDURA DA SUPERFÍCIE DO POLIEDRO IRREGULAR, USAM-SE, DE PREFERÊNCIA, VASSOURAS MECÂNICAS ROTATIVAS, PODENDO, ENTRETANTO, A OPERAÇÃO SER EXECUTADA MANUALMENTE. O JATO DE AR COMPRIMIDO TAMBÉM PODERÁ SER USADO. O OBJETIVO É REMOVER TODO O MATERIAL SOLTO ANTES DA APLICAÇÃO DA EMULSÃO.
 - 5 - PARA A IMPRIMAÇÃO DEVERÁ SER APLICADO MATERIAL DE EMULSÃO RR-1C CONFORME ESPECIFICAÇÃO DE SERVIÇO DO DER/PR ES-P 17/17.
- OBS.: O Detalhe 03 se refere aos bordos do trecho 4 que deverá passar por remoção de material e reconstrução da base para posterior pavimentação asfáltica.

LOCALIZAÇÃO DA PRANCHA:

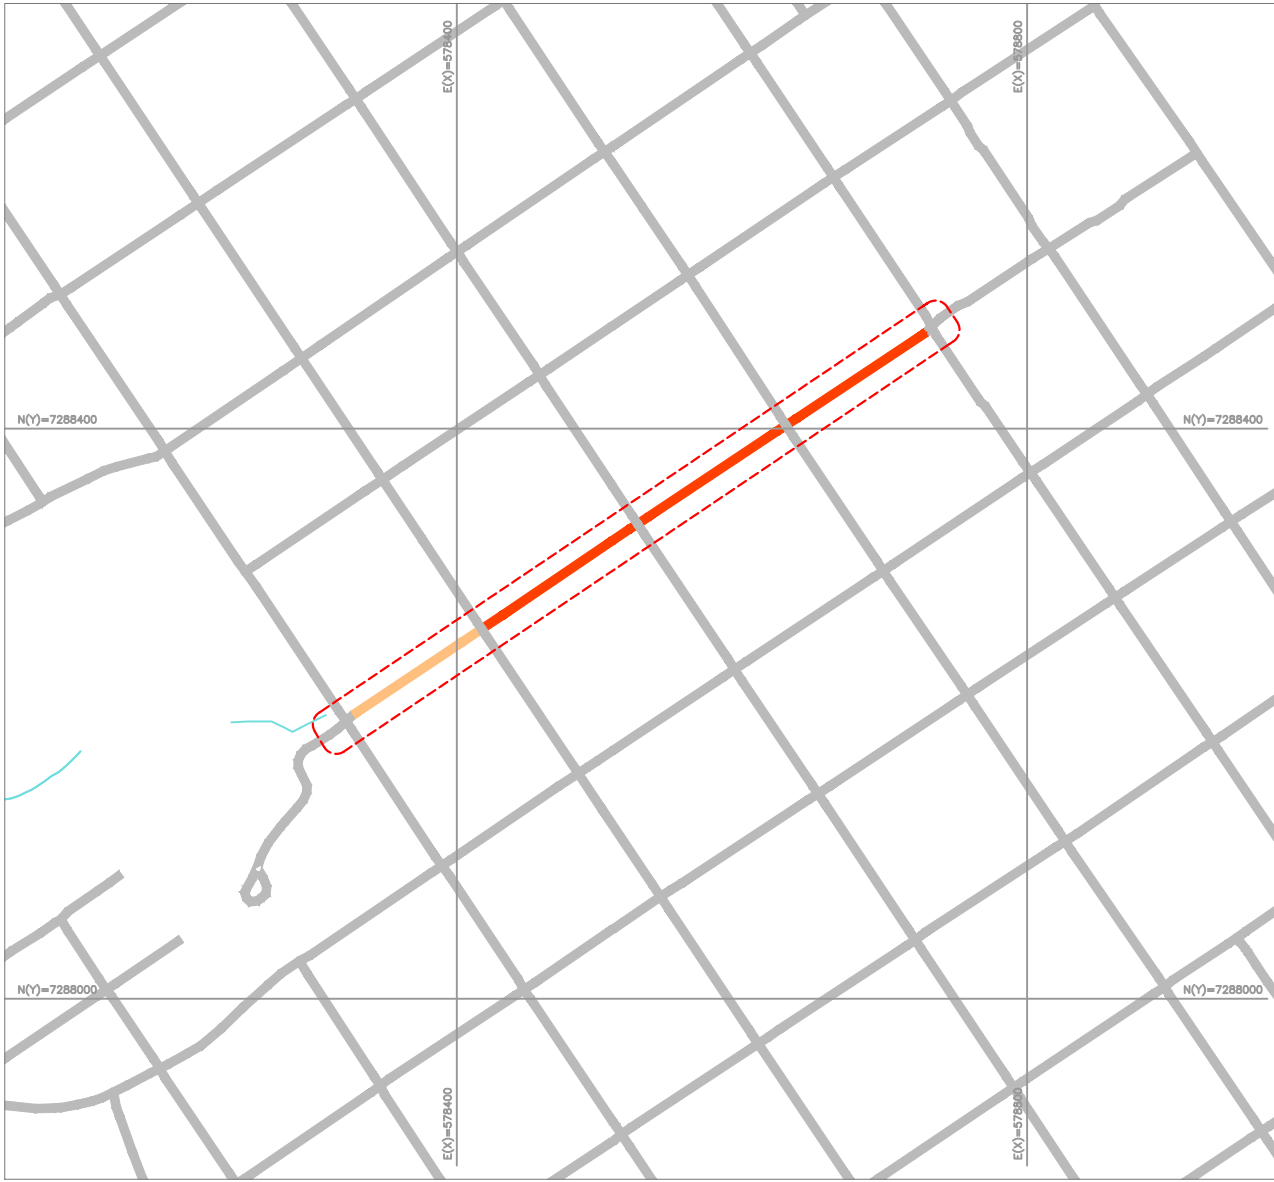

QUADRO DE CONVEÇÕES:

Meio Fio Projetado	Perfil Longitudinal / Seções Transversais
Meio Fio Existente	Greide do Pavimento Projetado
Muros dos Lotes	Terreno do Perfil / Seção
Divisa entre Lotes	
Entrada de Veículos	
Entrada Social	
Remover tronco de árvore	
Árvore a plantar	
RDU - Rede de Distribuição Urbana	
Rede de Drenagem Existente	
	PV - Poço de Visão
	Placa com Nome de Rua
	Recuperação de passeio
	Recuperação de rampa acessível
	Rampa acessível existente
	Rampa acessível a construir

DADOS DA PAVIMENTAÇÃO:

Trecho para Pavimentação:	PP = Estaca 0+16,84 PF = Estaca 24+9,40
Extensão PP ao PF:	489,42m
Área de capa total de Pavimentação:	3031,06m²
Extensão do Trecho 04 - E 20+2,99 a 24+9,40:	86,41m
Largura de MFe para MFD (média) do Trecho 04:	8,28m
Área de capa de Pavimentação do Trecho 04:	714,94m²



Reservado à aprovação da P.M.T.

Reservado à assinatura do Prefeito Municipal

ARTUR RICARDO NOLTE
Prefeito Municipal Gestão 2021 - 2024

00	Emissão Inicial	07/10/2024	RMF
REVISÃO	DESCRIÇÃO	DATA	VISTO

Prefeitura Municipal de Tibagi
Praça Edmundo Mercer, 34 - Tibagi, PR - CEP 84300-000
Telefone: (42) 3916-2200
SECRETARIA MUNICIPAL DE PLANEJAMENTO

PAVIMENTAÇÃO ASFÁLTICA TIBAGI-PR

Endereço: Rua Ana Beje, Tibagi - PR

Conteúdo: Geométrico / Pavimentação
Planta, Perfil Longitudinal e Seção Típica

Escala: Indicada

Desenho: FDG

Data: 10/2024

Responsável técnico: Danilo Romero Trindade
Engenheiro Civil CREA/PR: 167.040 / D

Nome do arquivo: GEOPAV-01-RuasTibagi.dwg

GEO/PAV

04/04