


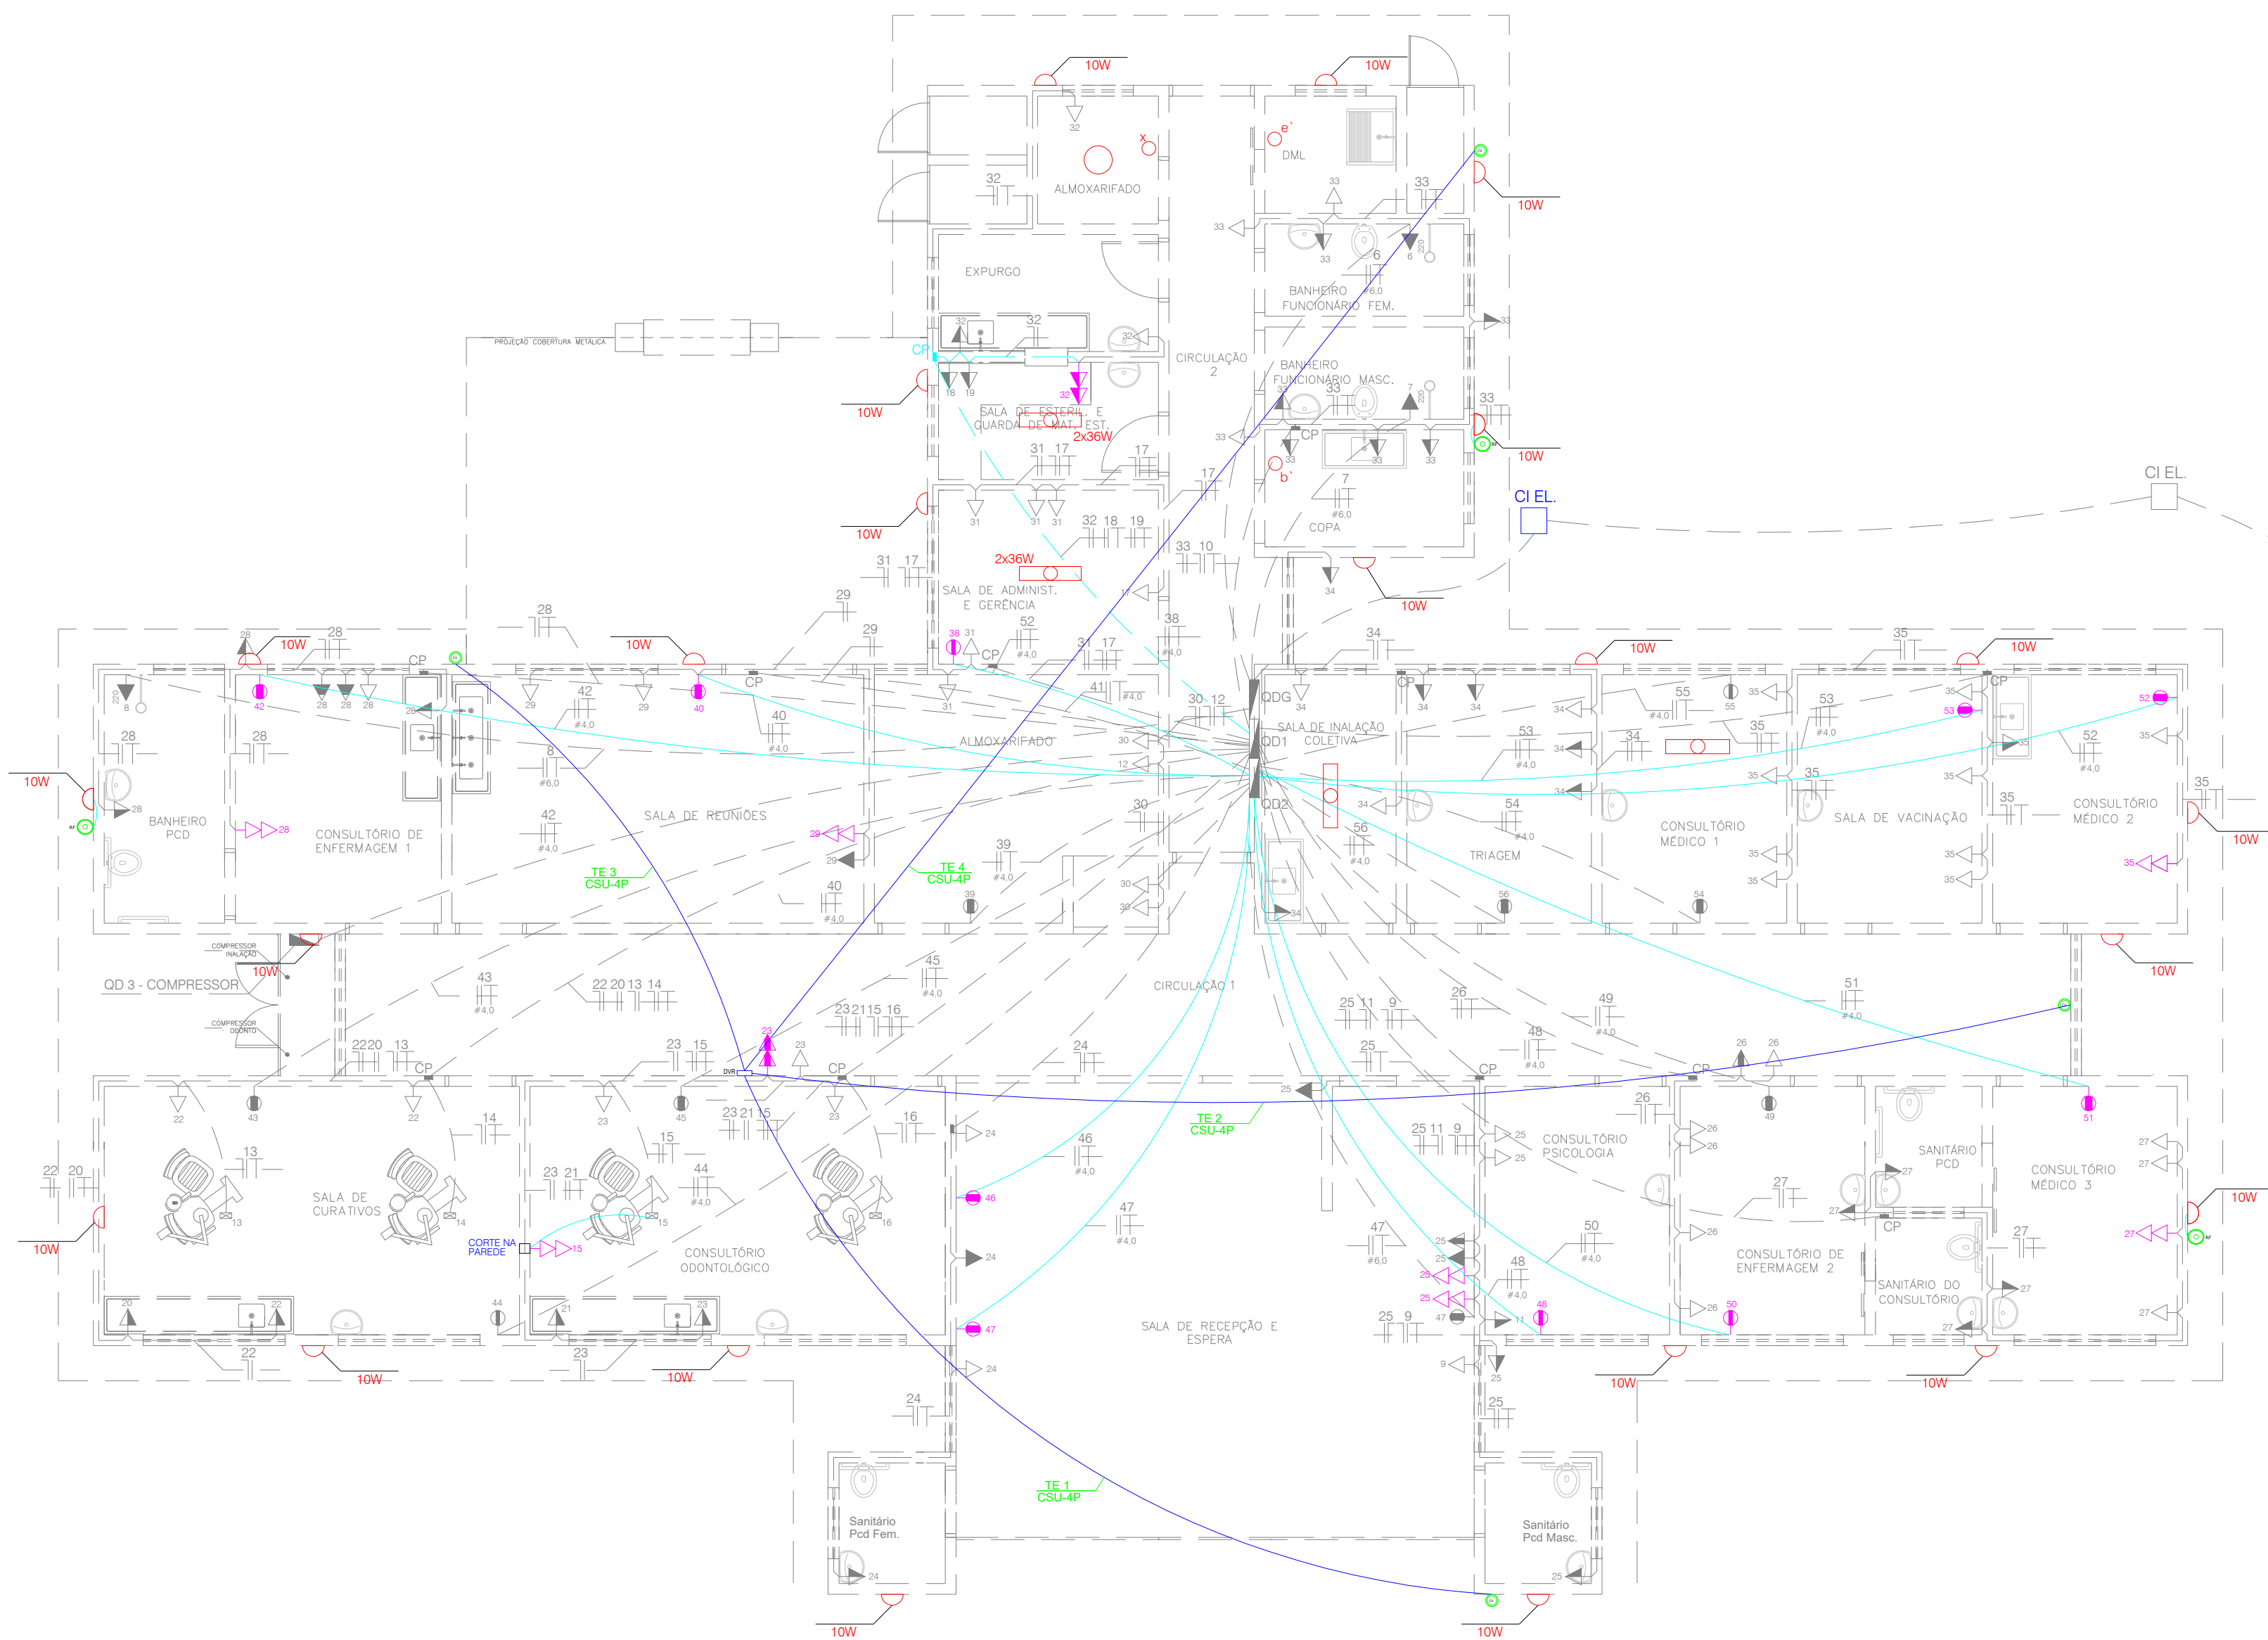


PLANTA INSTALAÇÕES ELÉTRICAS




ESC 1:125

SIMBOLOGIA:

- TOMADA BAIXA 20A 127V - PADRÃO BRASILEIRO - EMBUTIDA NA PAREDE - EM CX. 4"X2" - INSTALADA A 0,30m DO PISO ACABADO
 - TOMADA BAIXA 20A 220V - PADRÃO BRASILEIRO - EMBUTIDA NA PAREDE - EM CX. 4"X2" - INSTALADA A 0,30m DO PISO ACABADO
 - TOMADA MÉDIA 20A 127V - PADRÃO BRASILEIRO - EMBUTIDA NA PAREDE - EM CX. 4"X2" - INSTALADA A 1,10m DO PISO ACABADO
 - TOMADA ALTA 20A 127V - PADRÃO BRASILEIRO - EMBUTIDA NA PAREDE - EM CX. 4"X2" - INSTALADA A 1,65m DO PISO ACABADO
 - TOMADA ALTA 20A 127V - PADRÃO BRASILEIRO - EMBUTIDA NA PAREDE - EM CX. 4"X2" - INSTALADA A 2,30m DO PISO ACABADO
 - TOMADA ALTA 20A 220V - PADRÃO BRASILEIRO - EMBUTIDA NA PAREDE - EM CX. 4"X2" - INSTALADA A 2,00m DO PISO ACABADO
 - TOMADA ALTA 20A 127V - PADRÃO BRASILEIRO - EMBUTIDA NA PAREDE - EM CX. 4"X2" - INSTALADA A 2,00m DO PISO ACABADO
 - TOMADA ALTA 20A 220V - PADRÃO BRASILEIRO - EMBUTIDA NA PAREDE PARA AR CONDICIONADO (UNIDADE EVAPORADORA) - EM CX. 4"X2" - INSTALADA A 2,20m DO PISO ACABADO
 - TOMADA ALTA 20A 220V - PADRÃO BRASILEIRO - EMBUTIDA NA PAREDE INTERNA DA PLATIBANDA PARA MANUTENÇÃO DAS UNIDADE CONDENSADORAS DA REDE DE CONDICIONADORES DE AR - EM CX. 4"X2" (TIPO STECK)
 - TOMADA ESPECIAL 1200W - PADRÃO BRASILEIRO - EMBUTIDA NO PISO - EM CX. 4"X2" - P/ CADEIRA DENTISTA
- CP CAIXA DE PASSAGEM 4X4"
 - CI EL CAIXA DE INSPEÇÃO ELÉTRICA - 30x30x30
 - CABEAMENTO ELÉTRICO
 - CABEAMENTO REDE LÓGICA
 - ELETRODUTO CORRUGADO 3/4" EMBUTIDO NO PISO
 - ELETRODUTO CORRUGADO 3/4" P/ AR CONDICIONADO
 - ELETRODUTO CORRUGADO 3/4" P/ PLATIBANDA (STECK)
 - QUADROS DE DISTRIBUIÇÃO
 - PADRÃO DE ENTRADA
 - PONTO DE LUZ TUBULAR NO TETO
 - PONTO DE LUZ BOCAL NO TETO
 - PONTO DE LUZ ARANDELA NA PAREDE
 - INTERRUPTOR SIMPLES 1 TECLA - EM CX. 4"X2" - EMBUTIDO NA PAREDE A 1,10m DO PISO
 - Relé fotoelétrico
 - CÂMERA DE VIGILÂNCIA FIXADA NA PAREDE

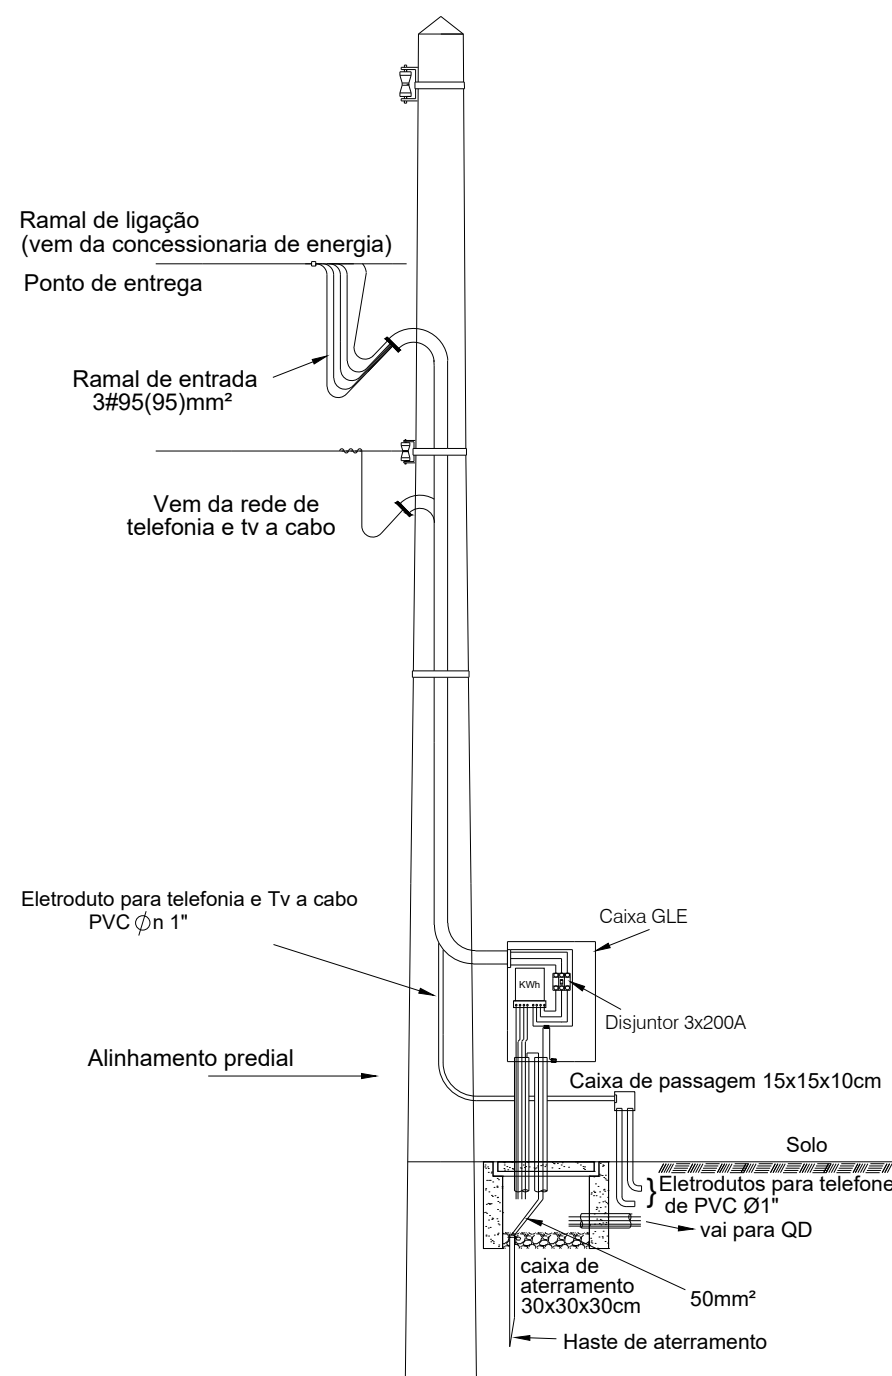

PLANTA INSTALAÇÕES ELÉTRICAS
SEM ESCALA

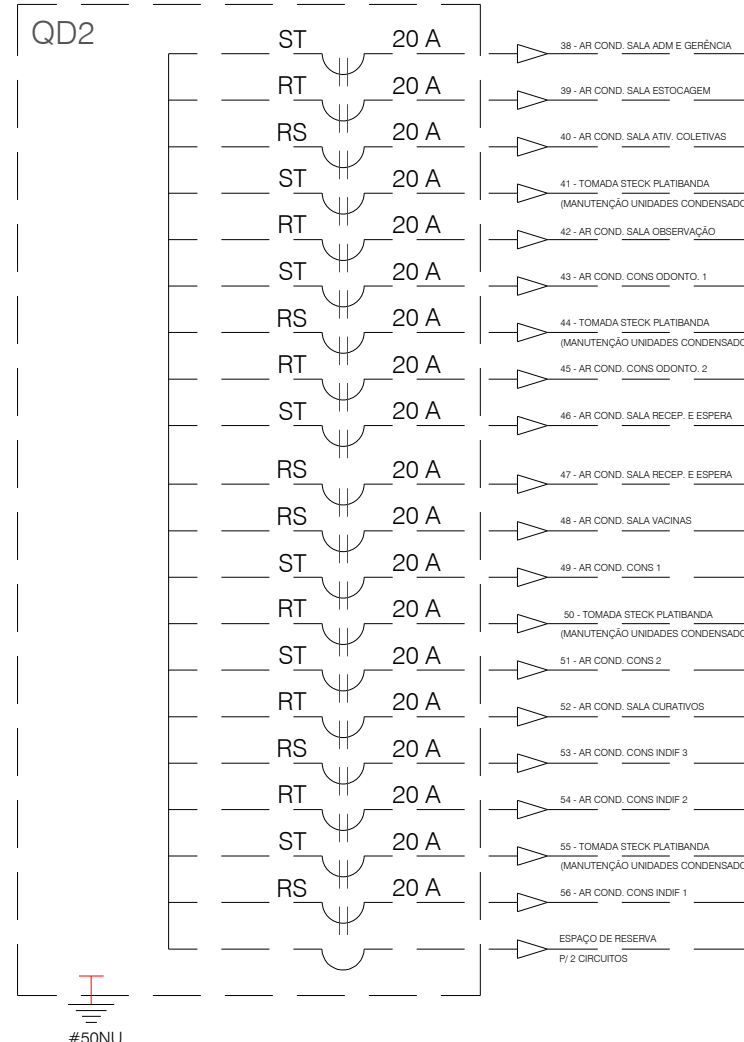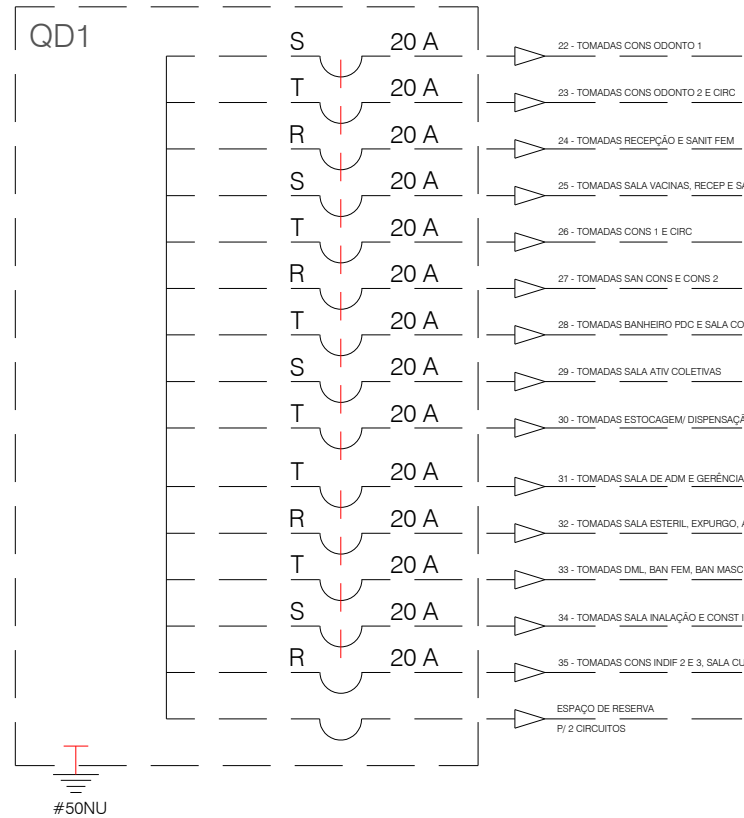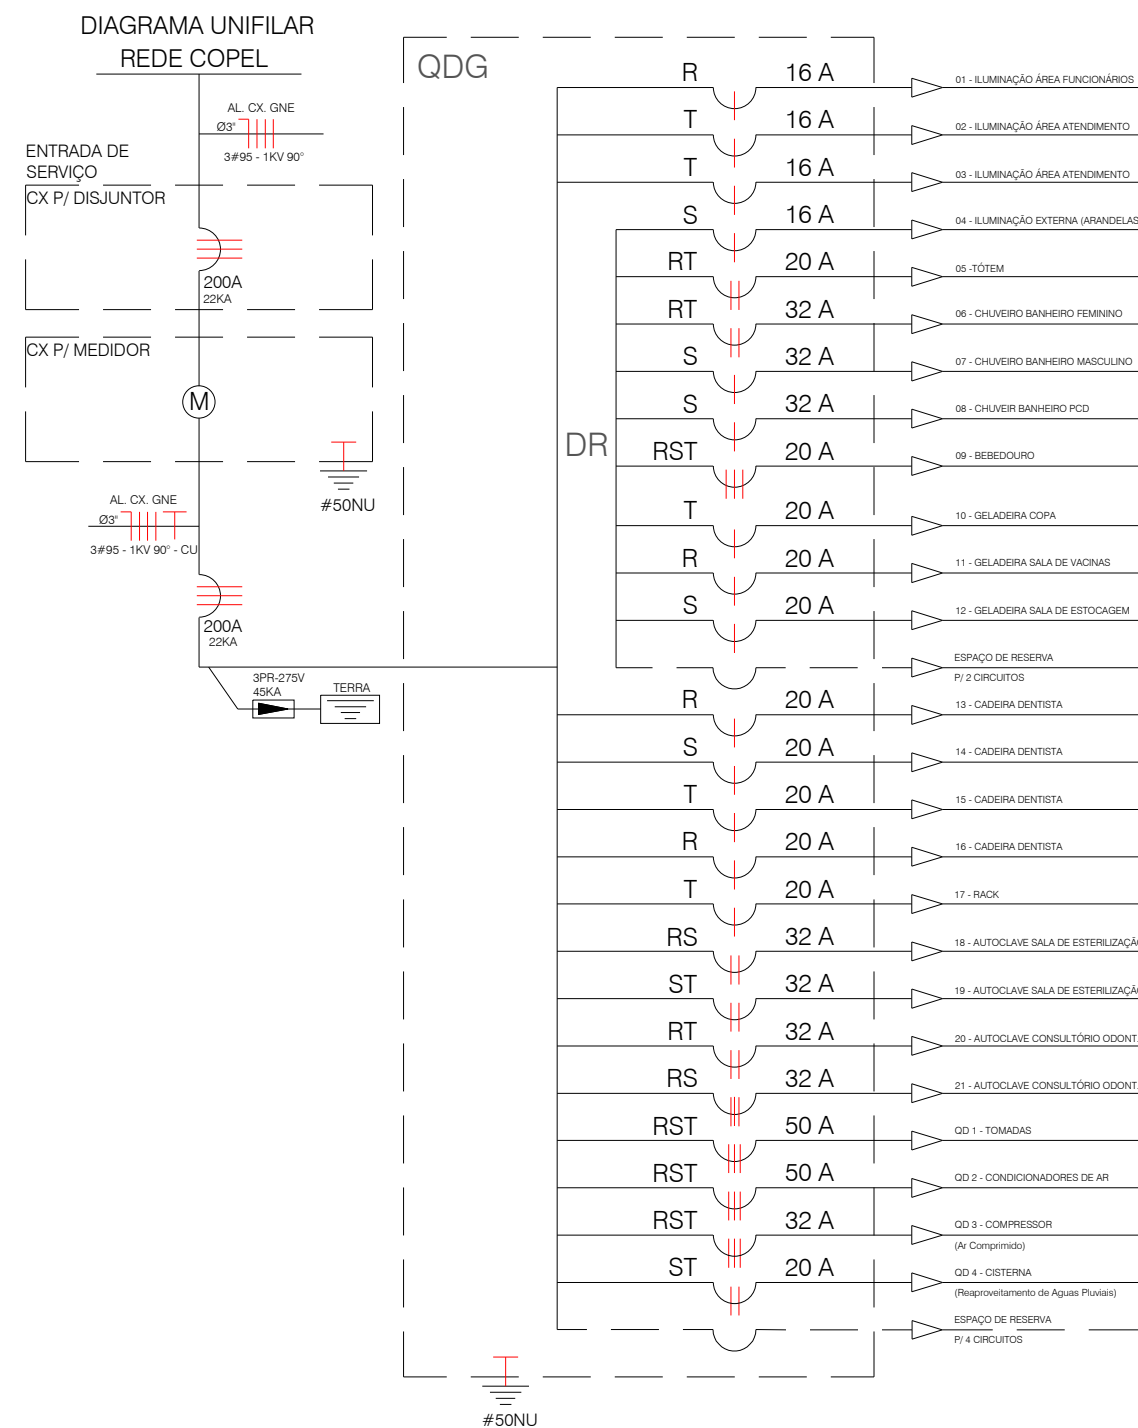

PROJETO ELÉTRICO

OBRA
**Reforma de Posto de Saúde
São José**

CONTEUDO
PLANTA BAIXA,
COMPLEMENTARES
ELÉTRICA E REDE LÓGICA

PROPRIETÁRIO
PREFEITURA MUNICIPAL DE TIBAGI
LOCAL:
Rua Ver. João Taques Martins, 143, LOTE: 19, QUADRA 73, SETOR 01 - TIBAGI-PR.
PROJETO

PROPRIETÁRIO

DANILO ROMERO TRINDADE
ENEP CIVIL CREA PR-167040/D

PREFEITURA MUNICIPAL DE TIBAGI
CNPJ: 76.170.257/0001-53

PRANCHA

01/01

ESCALA

INDICADA

DATA

12/07/2024

DESENHO