
LEGENDA

J–45 = Joelho 45° de 25mm = 02 un.
J–90 = Joelho 90° de 25mm = 03 un.
J–90 = Joelho 90° de 25mm c/ bucha de latão = 01 un.
Luva de 25mm = 09 un.
Tubo pvc 25mm = 69,46 m
Torneira de jardim = 1,00 un.

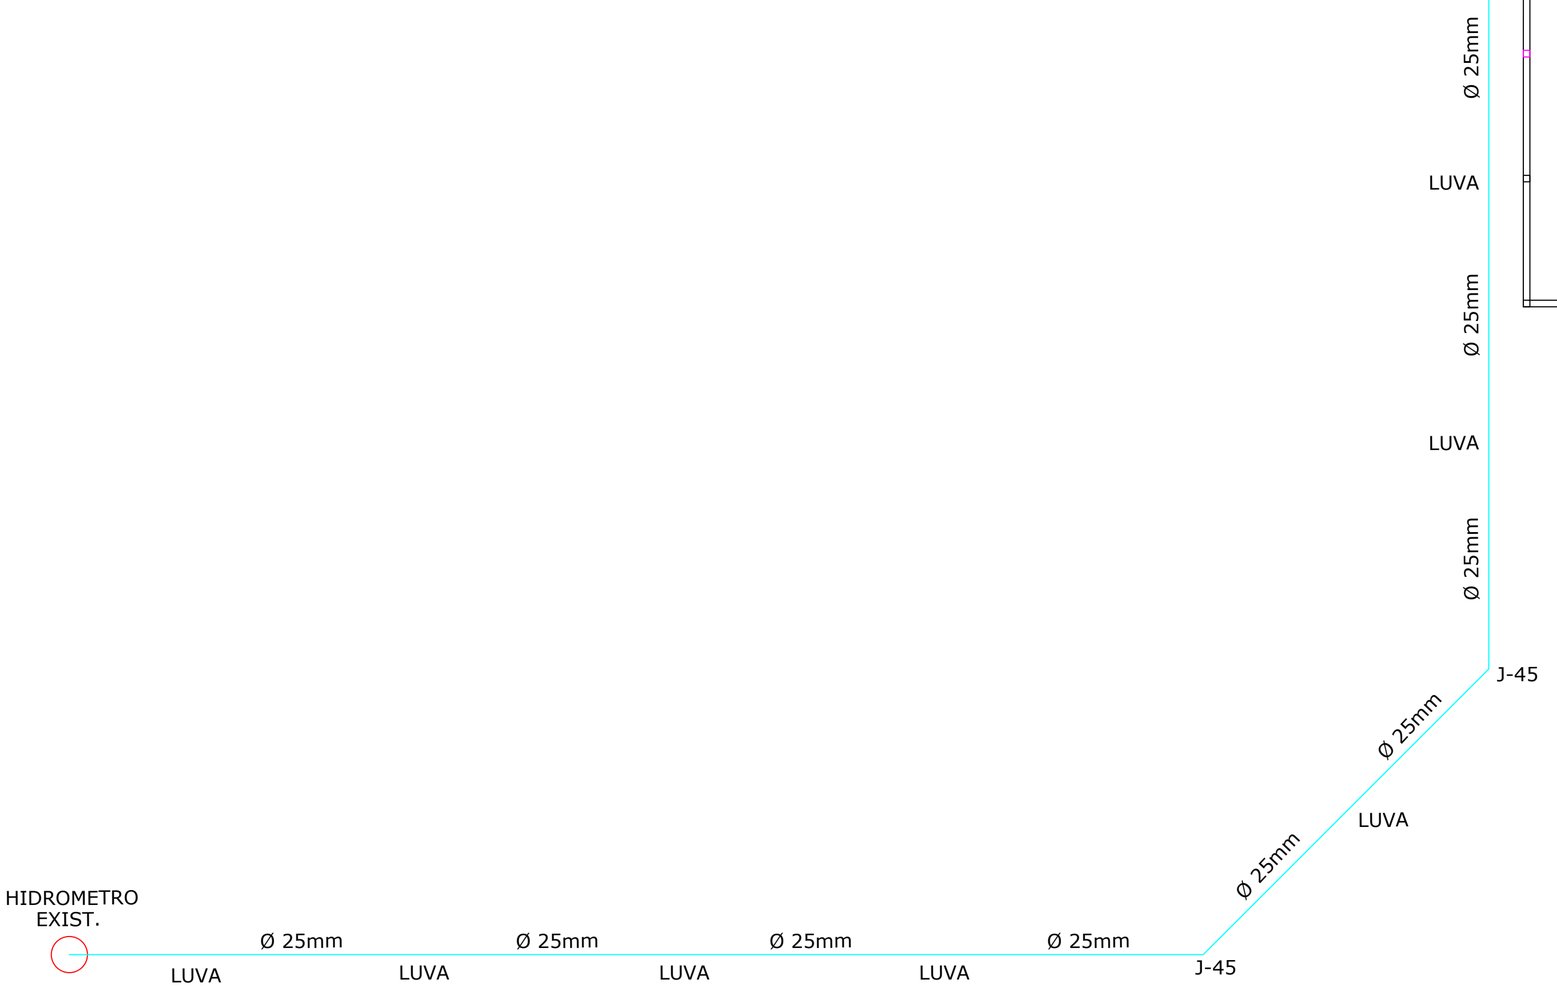

PLANTA BAIXA – ÁGUA FRIA
ESC 1:100

PREFEITURA MUNICIPAL DE TIBAGI
SECRETARIA MUNICIPAL DE PLANEJAMENTO

OBRA: CONSTRUÇÃO DE QUADRA DE AREIA NO SÃO BENTO

ENDEREÇO DA OBRA: PROLONG. DA RUA ALFREDO ANTUNES, S/N - SÃO BENTO - TIBAGI/PR

TÍTULO: PROJETO HIDRÁULICO

PROPRIETÁRIO: PREFEITURA MUNICIPAL DE TIBAGI

ASSINATURA DO PROPRIETÁRIO:
RILDO EMANOEL LEONARDI
PREFEITO MUNICIPAL
ASSINADO DIGITALMENTE
RILDO EMANOEL LEONARDI
A conformidade com a assinatura pode ser verificada em: http://verpro.gov.br/assinador-digital
SERPRO

RESPONSÁVEL TÉCNICO PROJETO:
ASSINADO DIGITALMENTE
DANILO ROMERO TRINDADE
A conformidade com a assinatura pode ser verificada em: http://verpro.gov.br/assinador-digital
SERPRO
DANILO ROMERO TRINDADE
CREA PR-167.040/D

RESPONSÁVEL TÉCNICO EXECUÇÃO:

HIDRÁULICO

ESCALA:	ALTERAÇÃO:	DATA:	PRANCHA:	
INDICADA	00/2026	JULHO DE 2026	01/01	DANILO