




QUANTITATIVO


Volume de corte = 114,18M³
Volume de aterro = 64,32m³

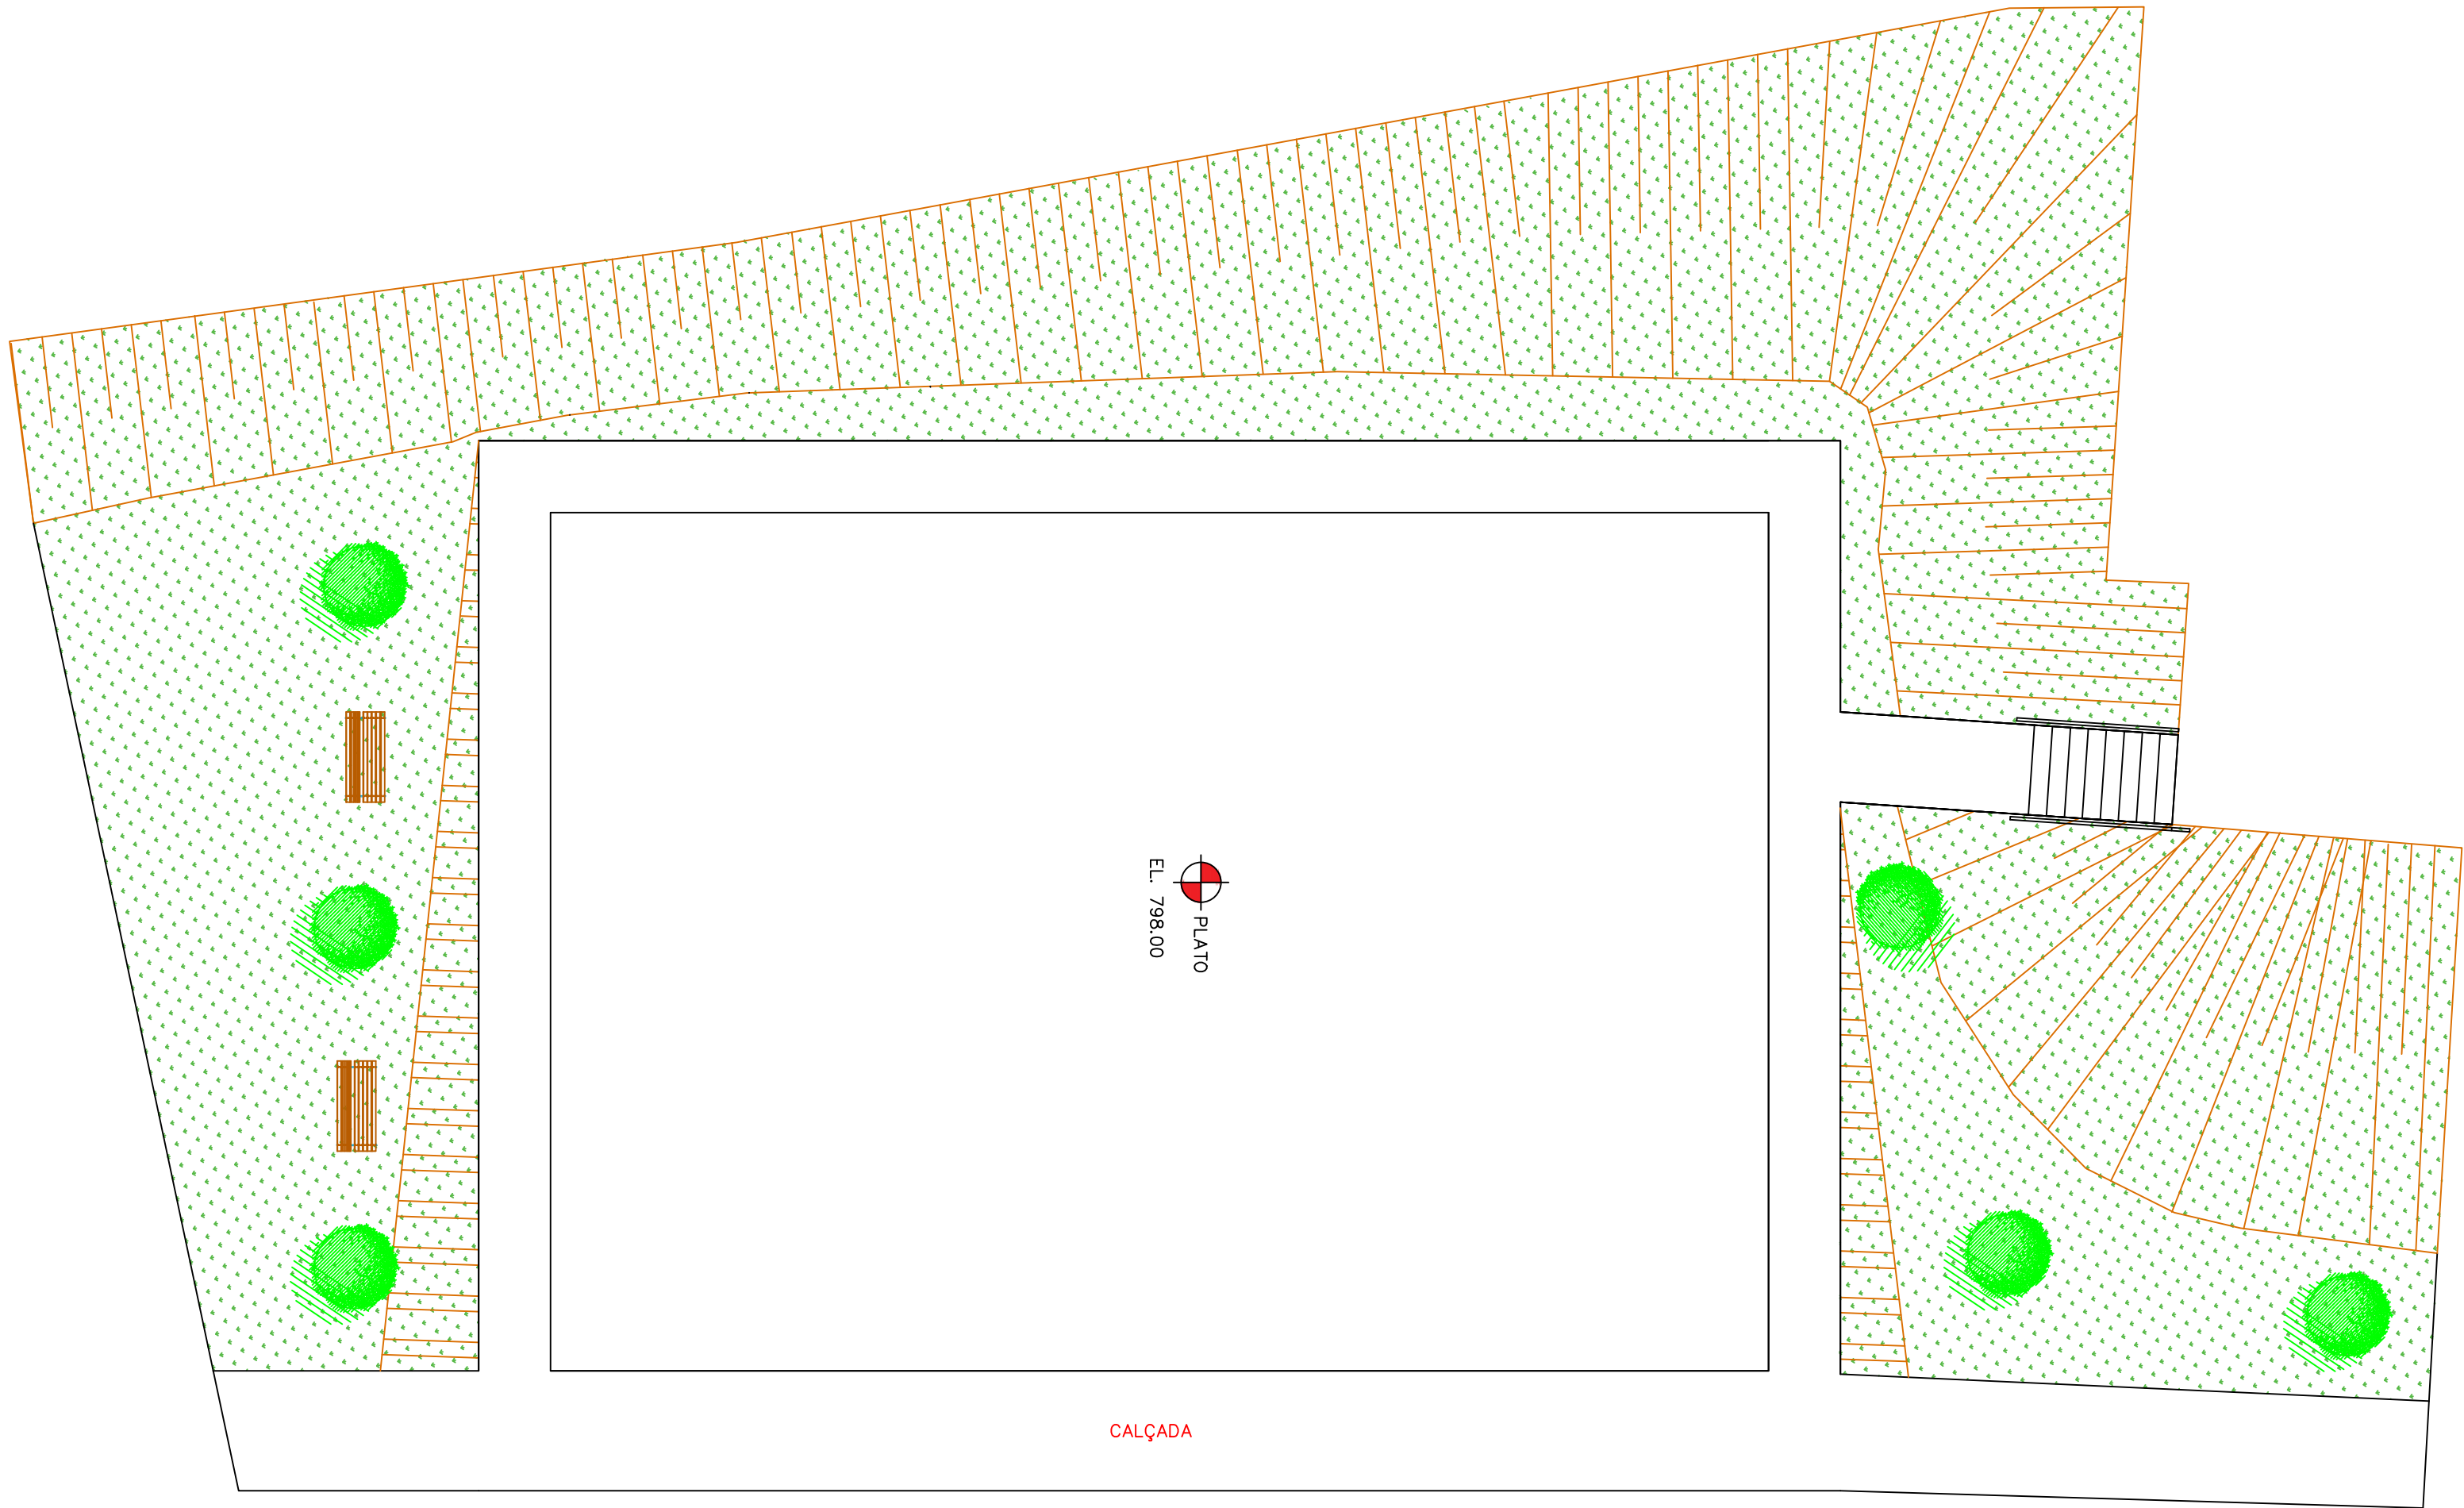


LOCALIZAÇÃO

Coordenadas UTM: 536.378,24 / 7.276.843.85



PLANTA DE TERRAPLANAGEM
ESC 1:75

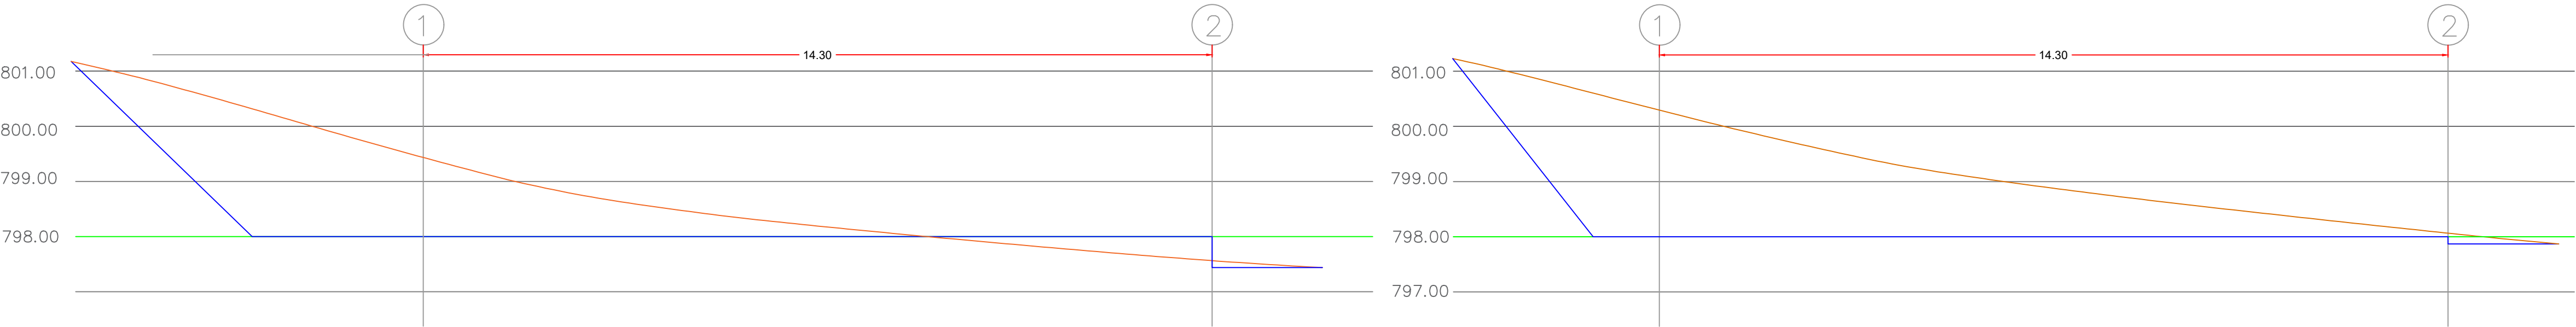

ELEVAÇÃO LATERAL – FRENTE
ESC 1:75

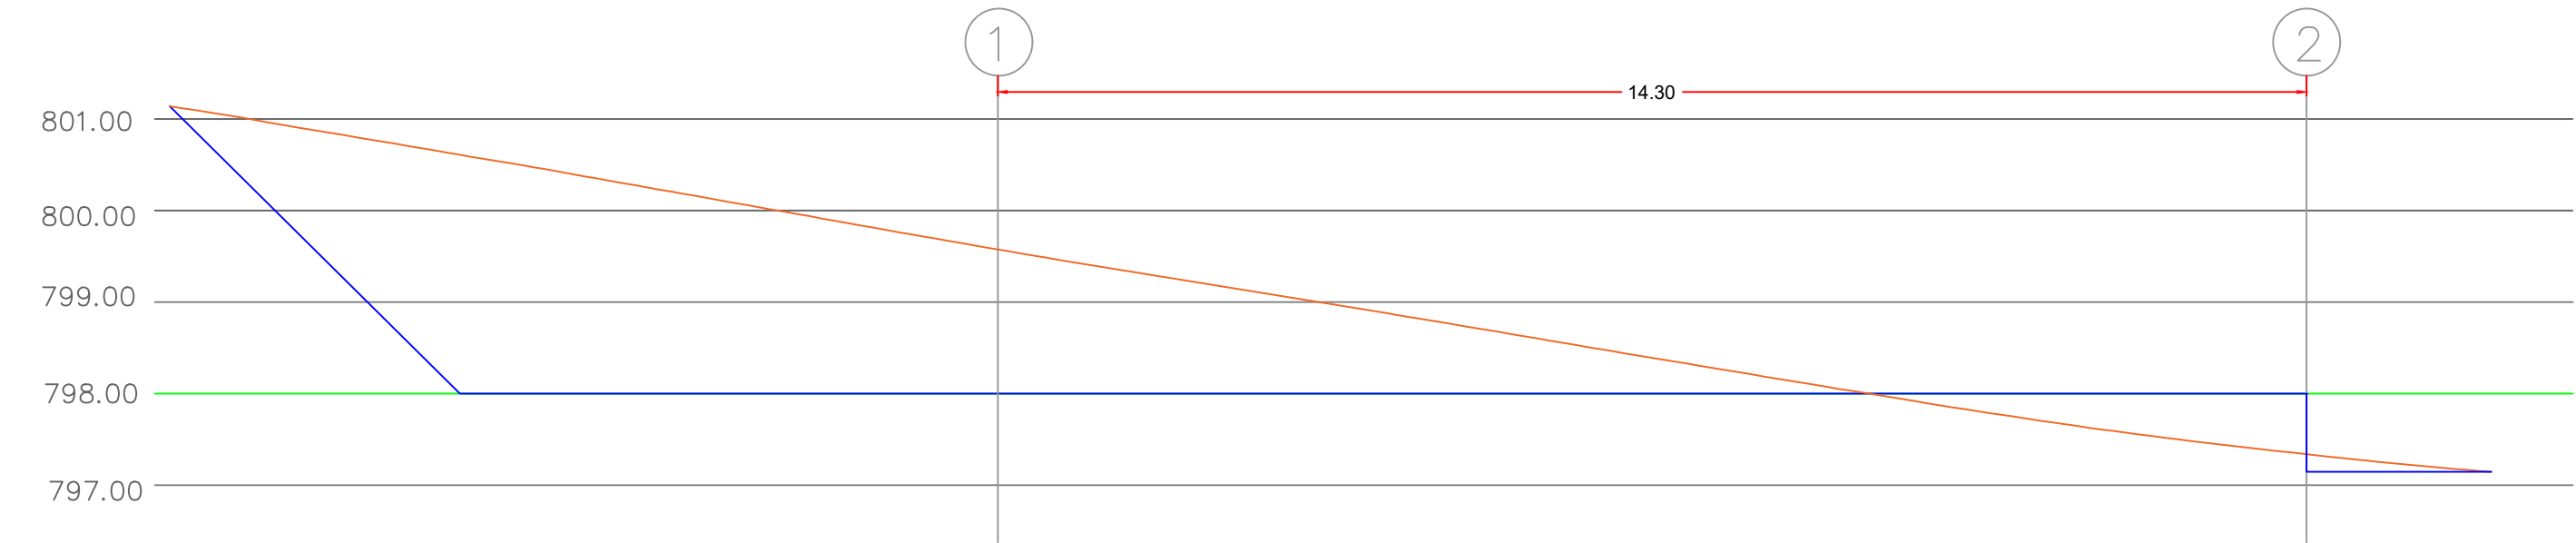

ELEVAÇÃO LATERAL – FRENTE
ESC 1:75

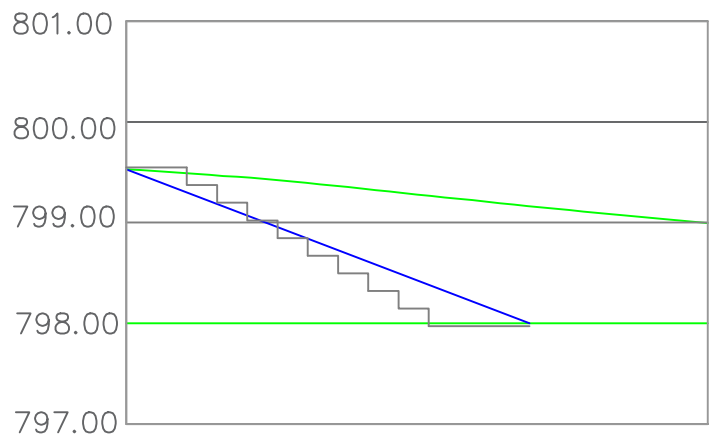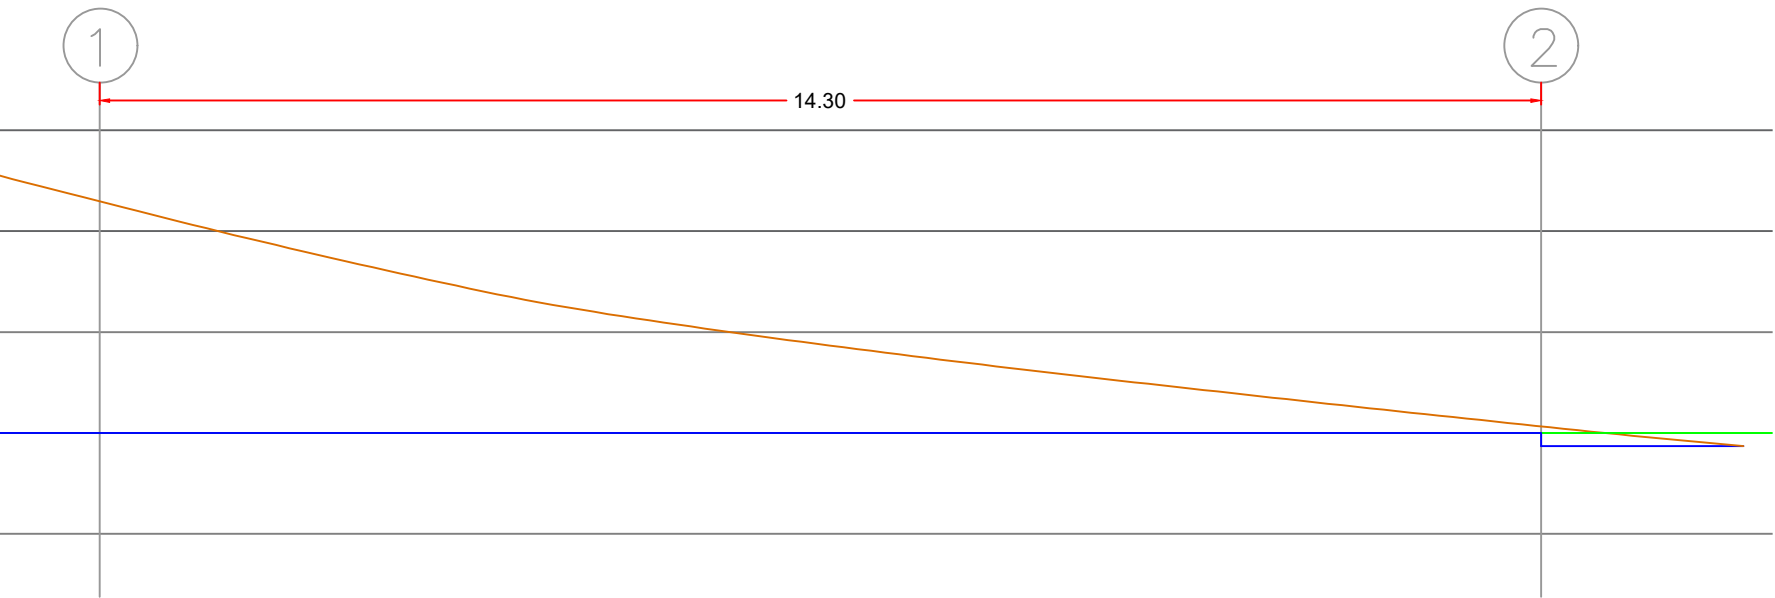

ELEVAÇÃO LATERAL – DIREITA – TALUDE
ESC 1:75

LEGENDA

- areia
- bloco intertravado (paver)
- poste
- alambrado
- portão (1,00x2,10m)
- árvores a podar
- bancos

		PREFEITURA MUNICIPAL DE TIBAGI SECRETARIA MUNICIPAL DE PLANEJAMENTO	
OBRA: CONSTRUÇÃO DE QUADRA DE AREIA NO SÃO BENTO			
ENDEREÇO DA OBRA: PROLONG. DA RUA ALFREDO ANTUNES, S/N - SÃO BENTO - TIBAGI/PR			
TÍTULO: PROJETO TERRAPLANAGEM			
PROPRIETÁRIO: PREFEITURA MUNICIPAL DE TIBAGI			
ASSINATURA DO PROPRIETÁRIO: RILDO EMANOEL LEONARDI PREFEITO MUNICIPAL			
RESPONSÁVEL TÉCNICO PROJETO: DANILO ROMERO TRINDADE CREA PR-167.040/D		RESPONSÁVEL TÉCNICO EXECUÇÃO:	
ESCALA: INDICADA	ATUALIZAÇÃO: 00/2026	DATA: JULHO DE 2026	PRIMEIRA: 01/01
			DANILO

TERRAPLENAGEM