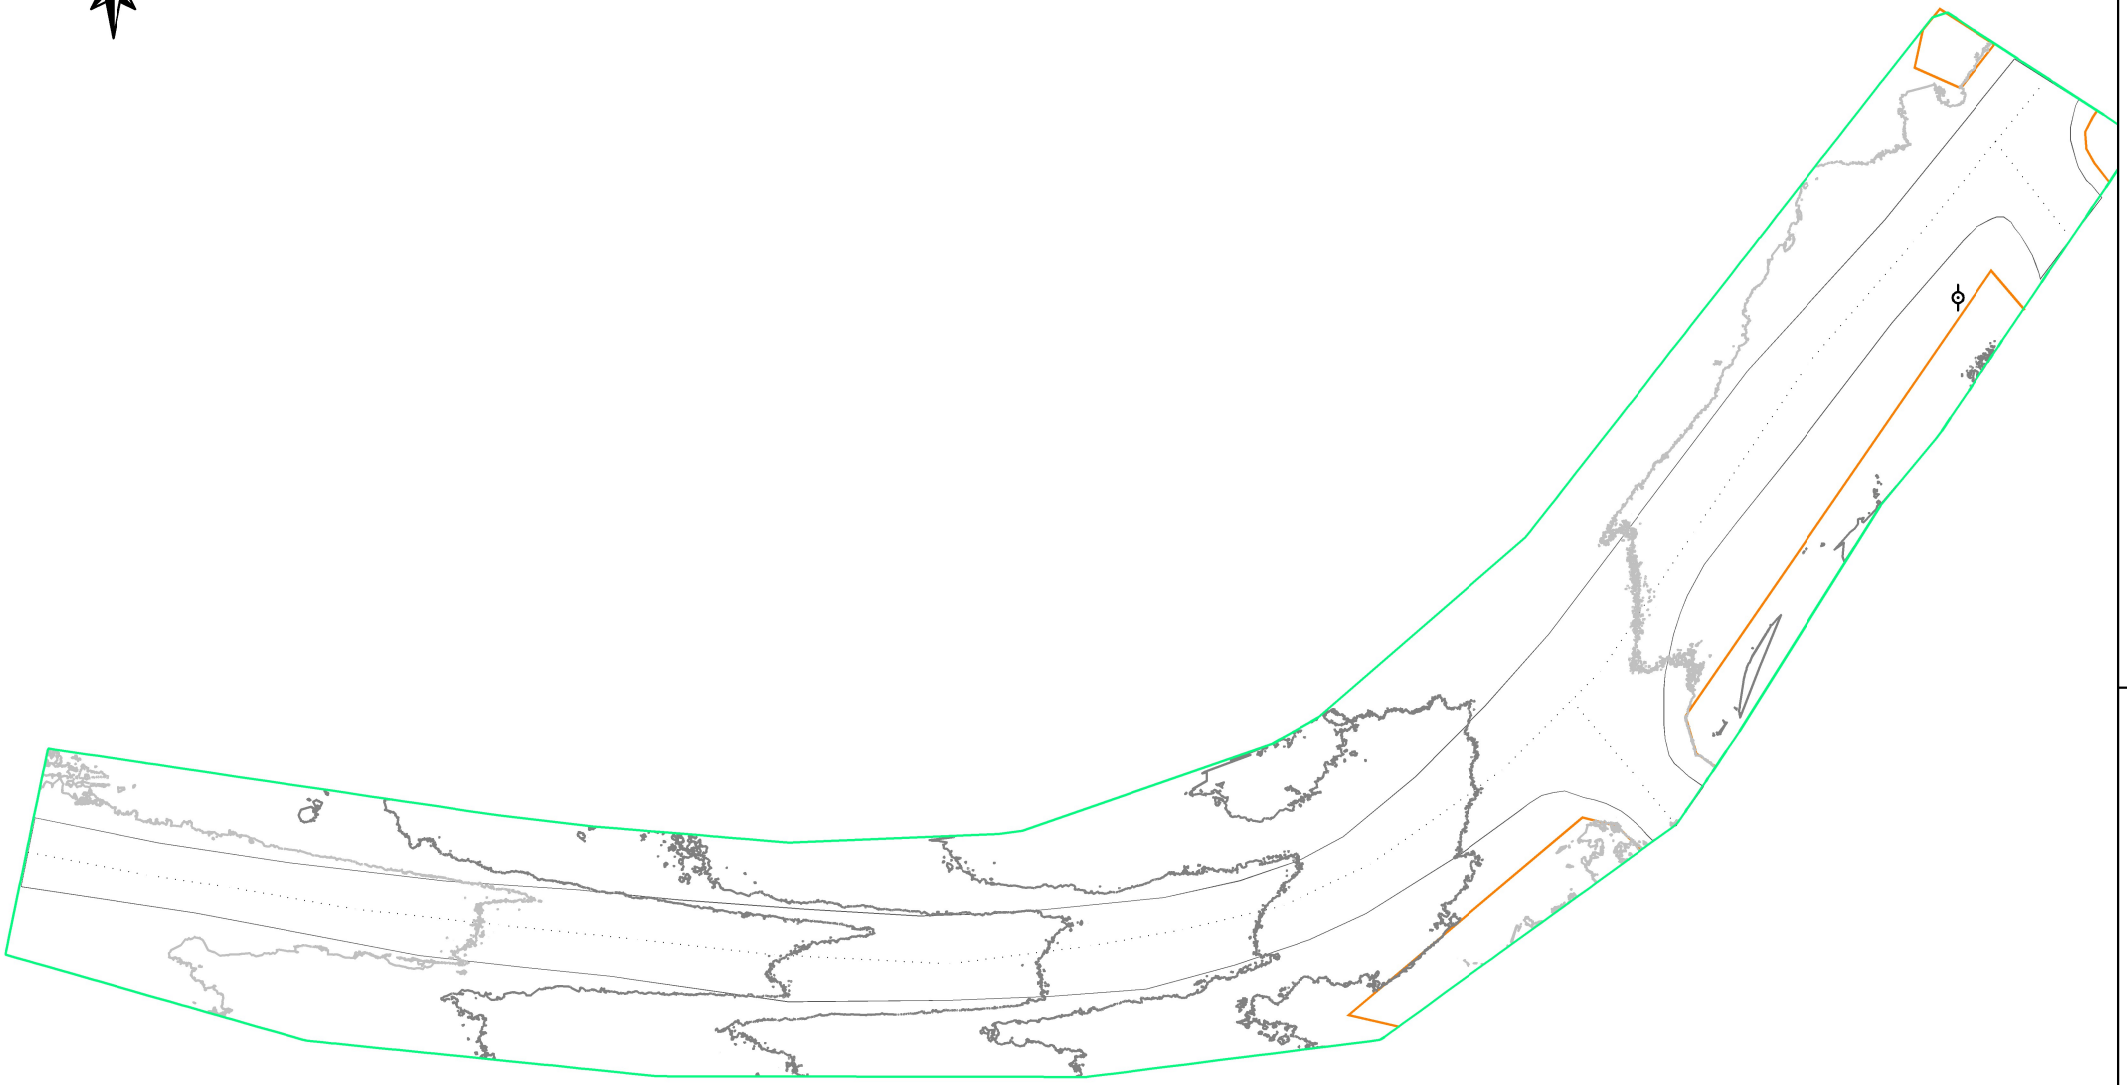

LEGENDA:

GUIA / MEIO FIO	BORDO ASFALTO	POSTE	PLACA SINALIZAÇÃO	COTAS 676.066	PONITOS LEVANTADOS 677.273	CERCA
ÁRVORE	POÇO DE VISITA PV (esgoto)	POÇO DE VISITA PVA (água)	SANEPAR RIBEIÇÃO ESGOTO	LIMITE MATA	CURVAS DE NÍVEL	REPRODUÇÃO DA MATRÍCULA
GRELHA	CAIXA BOCA DE LOBO	CAIXA CONCRETO	AÇUDE	LOMBADA	MARCO CONCRETO	
ALINHAMENTO PREDIAL	CALÇADA	EIXO	CÓRREGO	ESCADA	CIRCUNFERÊNCIA C=	

NOTAS

1. VERIFICAR COTAS EM CAMPO

PARANÁ PROJETOS

ESTRATÉGICA Engenharia • Tecnologia • Consultoria

VL Engenharia & Consultoria

OBRA: **PAVIMENTAÇÃO URBANA / MUNICÍPIO DE TIBAGI:**
CAETANO MENDES 2

ASSINATURAS:

PARANÁ PROJETOS
PROPRIETÁRIO

VICTOR LEONARDO ACIOLI BARROS
COORDENADOR RESPONSÁVEL / TÉCNICO - ENGENHEIRO CIVIL RNP 5070159751

OTAVIANO AUTO DE ALBUQUERQUE
AUTOR RESPONSÁVEL / TÉCNICO POLO PROJETO - ENGENHEIRO CIVIL RNP 5070157867

ANTONIO ANDRE MACENA DA SILVA
COORDENADOR / TÉCNICO - ENGENHEIRO CIVIL RNP 5070157325

PRANCHA:

LEVANTAMENTO TOPOGRAFICO
PLANTA E CURVAS

SEQUÊNCIA: **01**/01

ARQUIVO:	DATA:	ESCALA:	REVISÃO:
CAETANO MENDES - 2.dwg	SET/2025	1/500	00