


AVENIDA MANOEL DAS DORES

RUA VITOR TAQUES BILÉ

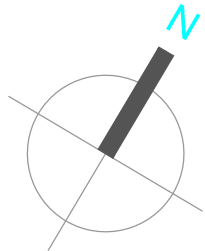

RUA PEDRO PITELLA

LEGENDA

1 - MOREIA (Dietes iridioides) - 192 un.



2 - LAVANDA INGLESA (Lavandula spica) - 90 un.



3 - PALMEIRA REAL (Archontophoenix cunninghamiana) - 25 UN.



4 - AGAVE (Agave) - 4 un.




5 - MANACÁ DA SERRA ANÃO (Tibouchina mutabilis) - 14 un.



ÁRVORES EXISTENTES



SITUAÇÃO
ESCALA 1/1000

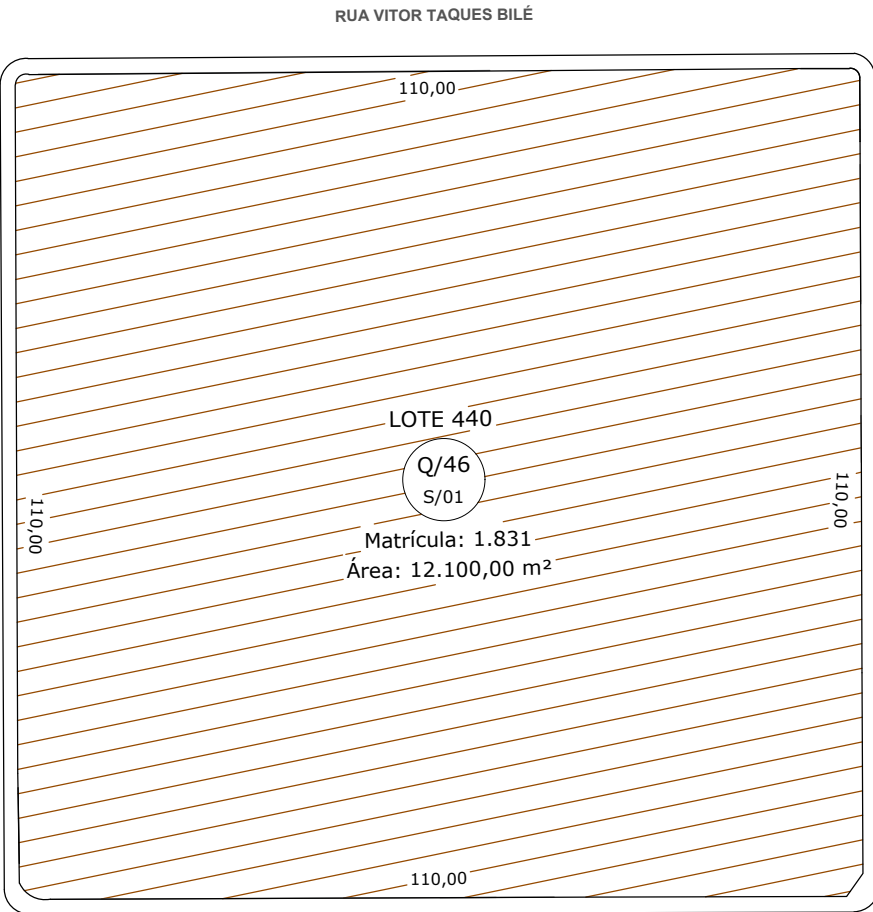

PREFEITURA MUNICIPAL DE TIBAGI
SECRETARIA MUNICIPAL DE PLANEJAMENTO

TÍTULO:	REFORMA DO COMPLEXO ESPORTIVO QUIRÃO		
ENDEREÇO DA OBRA:	Rua Vitor Taques Bilé, 895, centro, Tibagi - Pr.		
PROJETO:	PROJETO ARQUITETÔNICO - PAISAGISMO		
PROPRIETÁRIO:	PREFEITURA MUNICIPAL DE TIBAGI		
ASSINATURA DO PROPRIETÁRIO:	RILDO EMANOEL LEONARDI PREFEITO MUNICIPAL		
RESPONSÁVEL TÉCNICO PROJETO:	DANILO ROMERO TRINDADE ENGº CIVIL Crea PR-167.040/D		RESPONSÁVEL TÉCNICO EXECUÇÃO:

INDICADA

REVISÃO: REV.00/2025

DATA: JULHO 2025

DATA: 02/05

JONAS

PROJETO EXECUTIVO