





PLANTA BAIXA - CAVALETE

Esc. 1/75

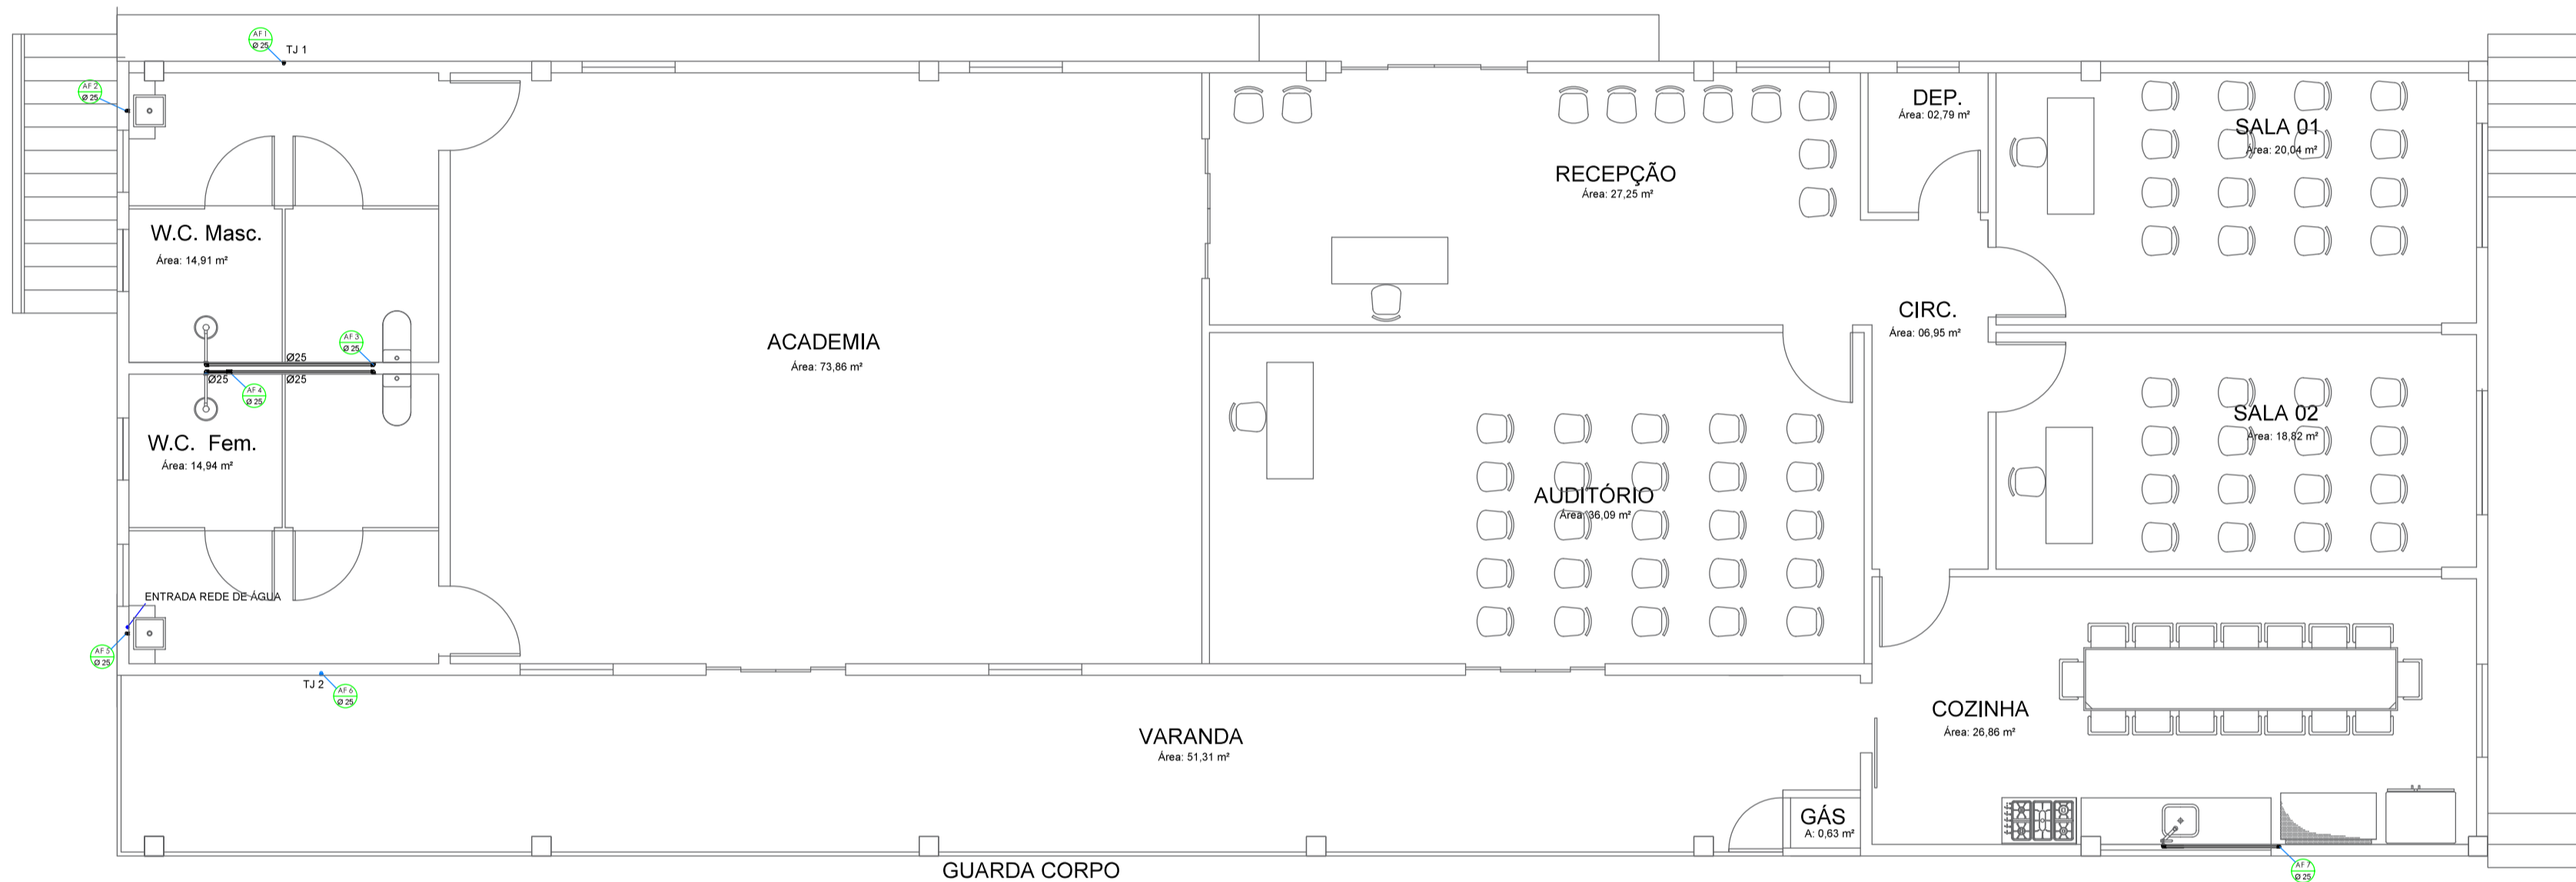



PLANTA BAIXA PAV. SUPERIOR

Esc. 1/75

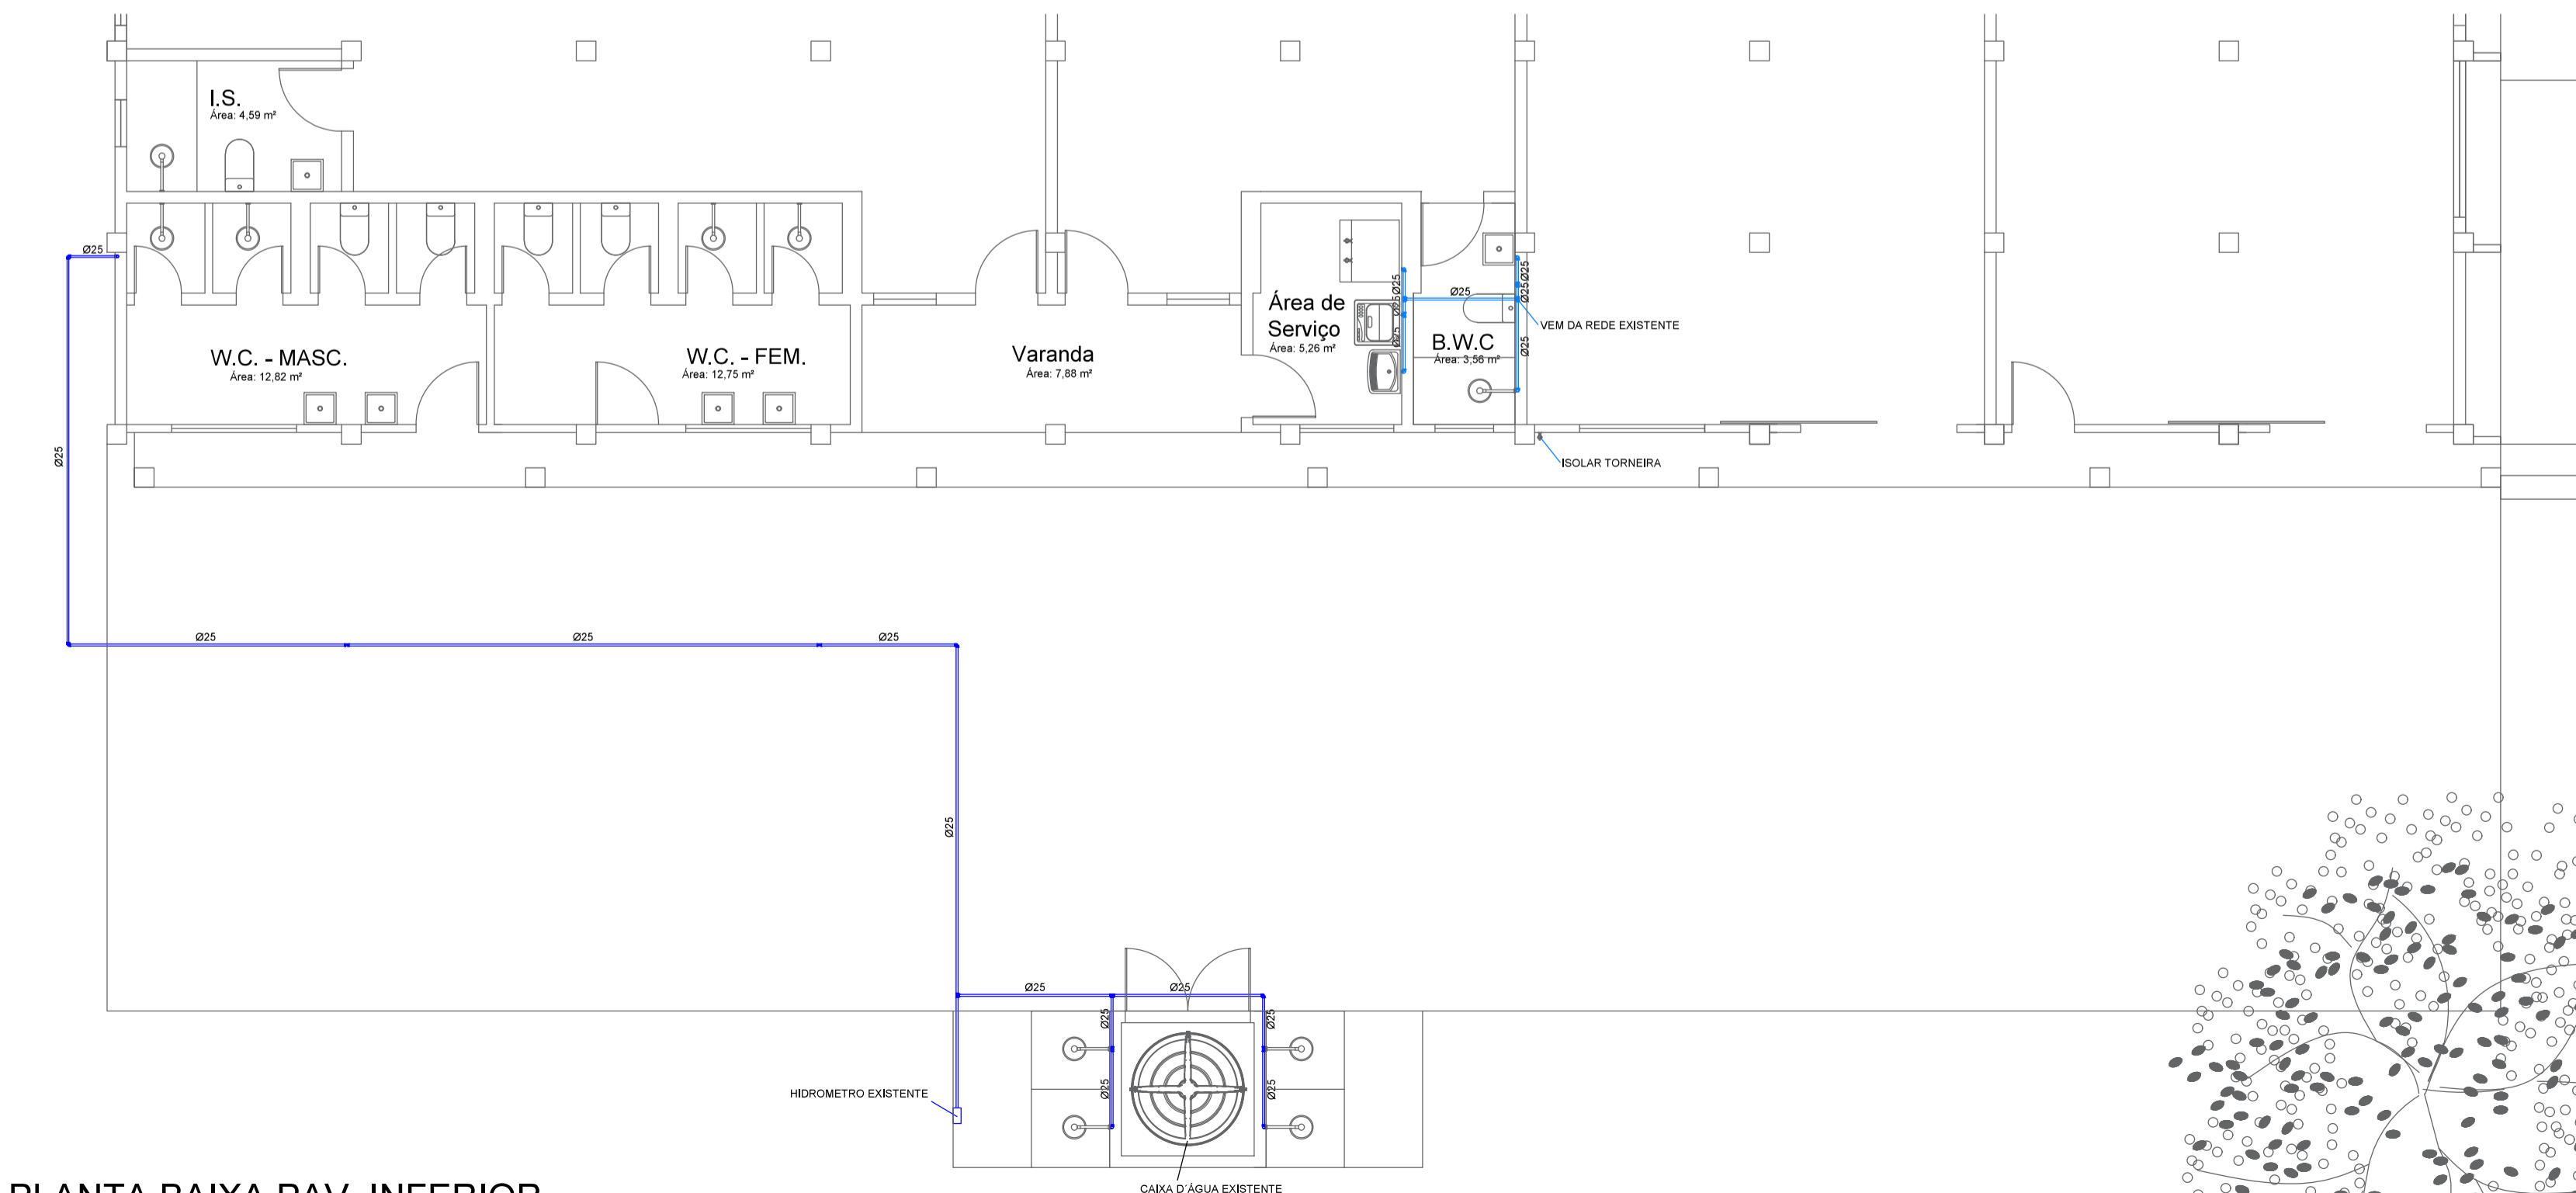


PLANTA BAIXA PAV. INFERIOR


Esc. 1/75

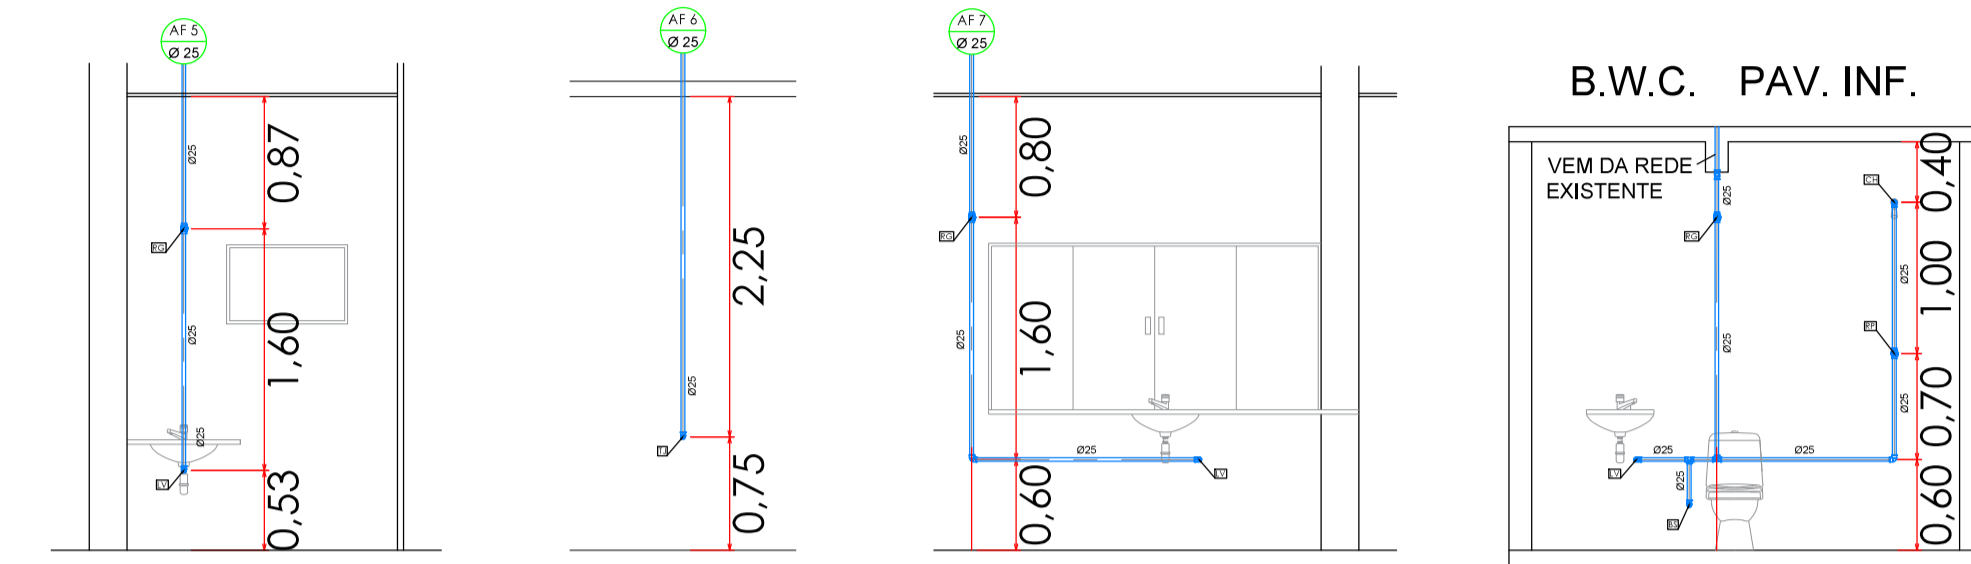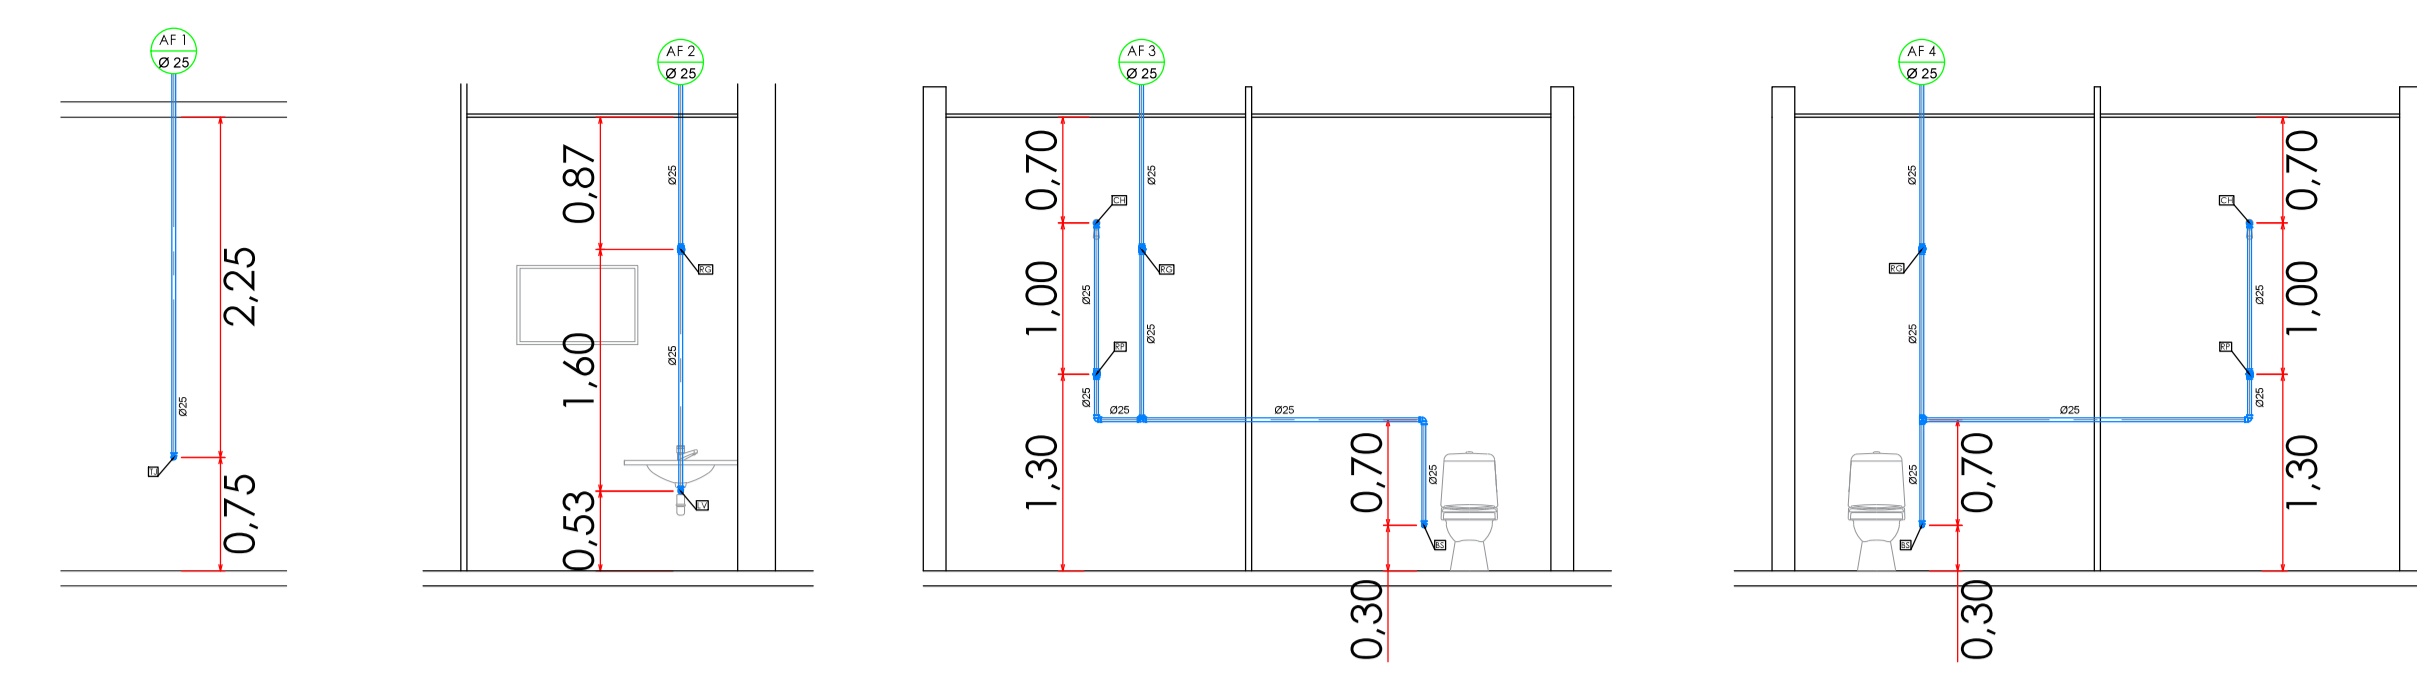

A. DE SERVIÇO

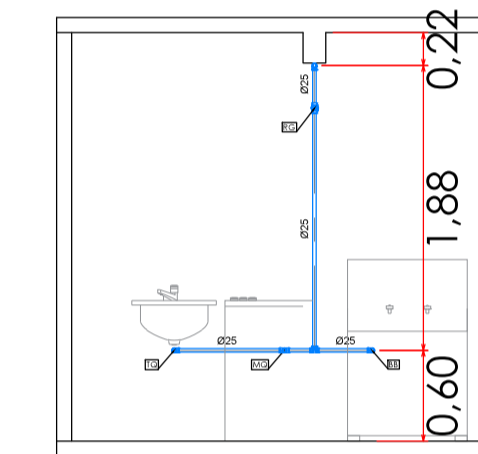

DUCHAS

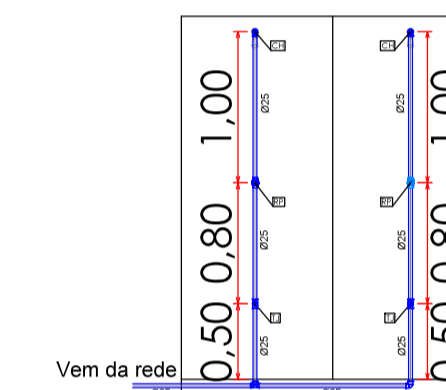


NOMENCLATURA

- MIC - Ponto Hidráulico - Mictório
- LV - Ponto Hidráulico - Lavatório
- BS - Ponto Hidráulico - Bacia Sanitária
- RG - Registro gaveta
- RP - Registro de pressão
- TJ - Torneira de jardim
- VD - Válvula de descarga
- BB - Bebedouro
- TQ - Tanque
- MQ - Máquina de lavar roupa

DETALHAMENTOS - PONTOS ÁGUA FRIA

Esc. 1/50

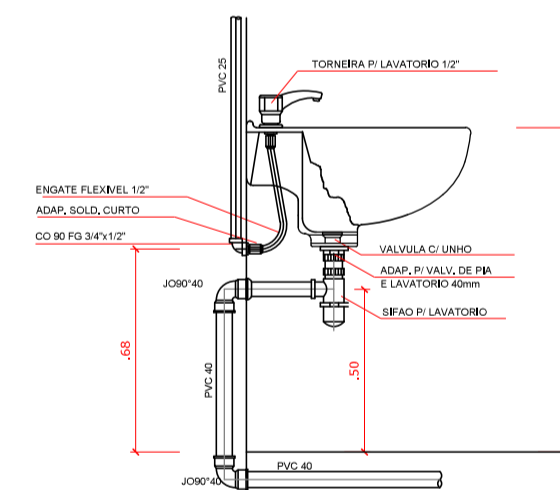


DETALHE LAVATÓRIO

SEM ESCALA

LISTA DE MATERIAIS TOTAL:

- | | |
|--|------------------------------------|
| Tubo PVC Ø25mm = 115,16 m | Vaso sanitário = 6 un |
| Registro de Pressão Ø25mm = 7 un | Vaso sanitário PNE = 2 un |
| Registro de Gaveta Ø25mm = 7 un | Lavatório = 8 un |
| Registro de Esfera Ø25mm = 2 un | Chuveiro = 8 un |
| Joelho 90° PVC Ø25mm = 23 un | Ducha = 4 un |
| Joelho 90° PVC c/ bucha de latão Ø25mm = 18 un | Cuba cozinha = 1 un |
| Tê PVC Ø25mm = 16 un | Torneira de mesa bico baixo = 8 un |
| Tê PVC c/ bucha de latão Ø25mm = 5 un | Torneira de mesa bico alto = 1 un |
| Luva PVC Ø25mm = 6 un | Torneira de jardim = 6 un |
| Tubo PVC Ø32mm = 3,98 m | Tanque = 1 un |
| Registro de Esfera Ø25mm = 1 un | Bebedouro 50L 2 torneiras = 1 un |
| Joelho 90° PVC Ø32mm = 1 un | Caixa d'água 500L = 1 un |
| Tê PVC Ø32mm = 1 un | |

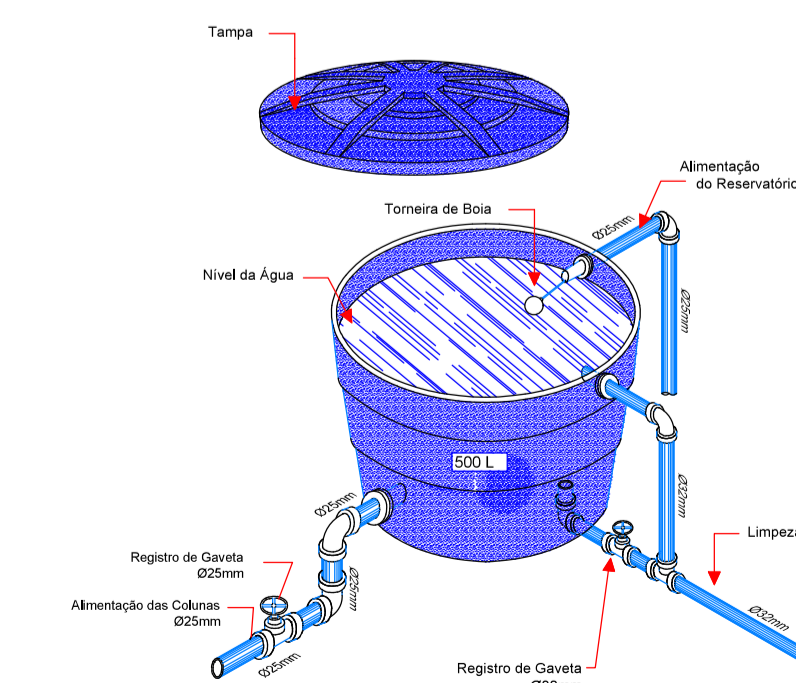

CAIXA D'ÁGUA

Esc. 1/50



OBRA:	REFORMA DE CENTRO DE CANOAGEM
ENCOMENDADO DA OBRA:	ALAMEDA GARIMPEIRO PEDRO MANCO, S/N PARQUE LINEAR REINHARD MAACK - TIBAGI - PR
TÍTULO:	PROJETO ÁGUA FRIA
PROPRIETÁRIO:	PREFEITURA MUNICIPAL DE TIBAGI
ASSINATURA DO PROPRIETÁRIO:	RILDO EMANOEL LEONARDI PREFEITO MUNICIPAL
RESPONSÁVEL TÉCNICO PROJETO:	DANILO ROMERO TRINDADE ENGº CIVIL Crea PR/167040-D
RESPONSÁVEL TÉCNICO EXECUÇÃO:	

ESCALA:	INDICADA	ALTERAÇÃO:	REV. 05/2026	DATA:	FEVEREIRO 2024	FOLHA:	01/01	DANILO TRINDADE
---------	----------	------------	--------------	-------	----------------	--------	-------	-----------------