




01 CORTE AA
ESCALA 1:100

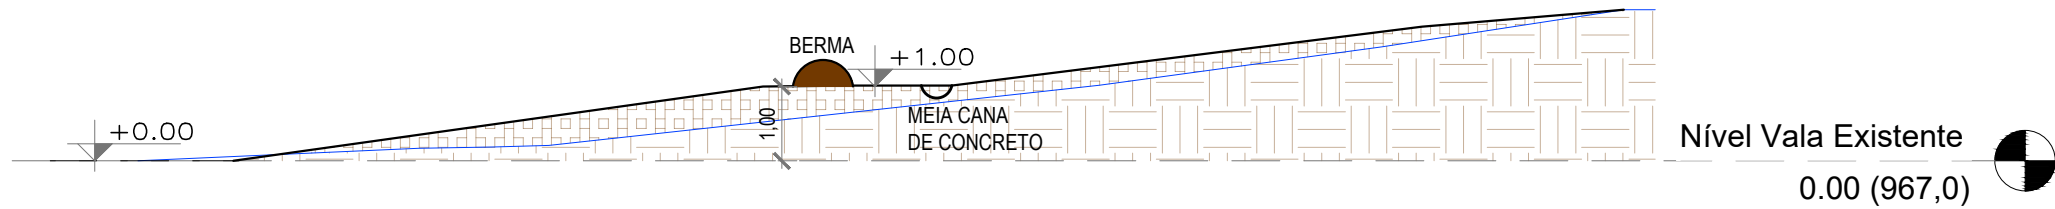


02 CORTE BB
ESCALA 1:100

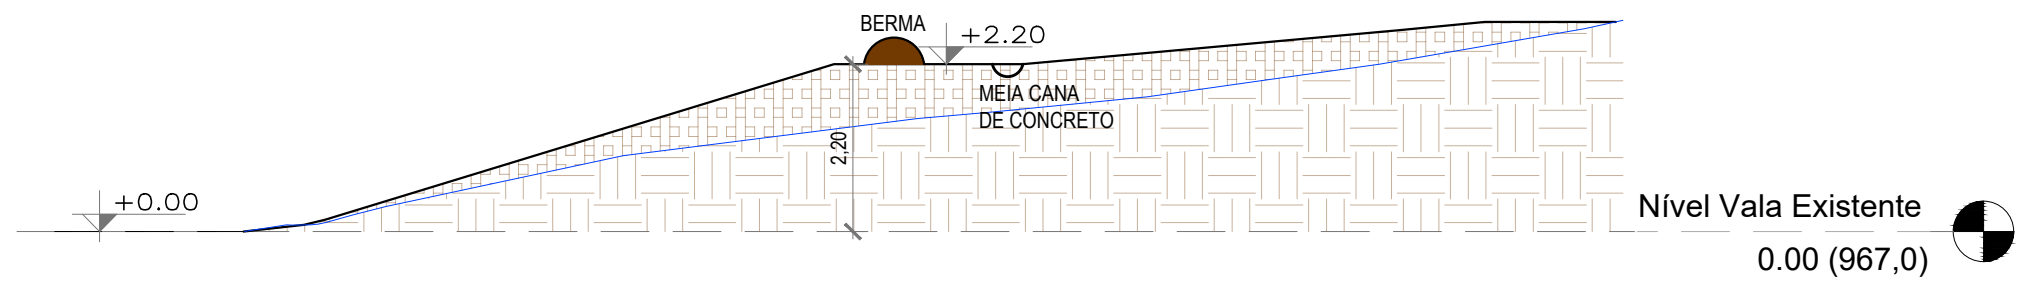


03 CORTE CC
ESCALA 1:100

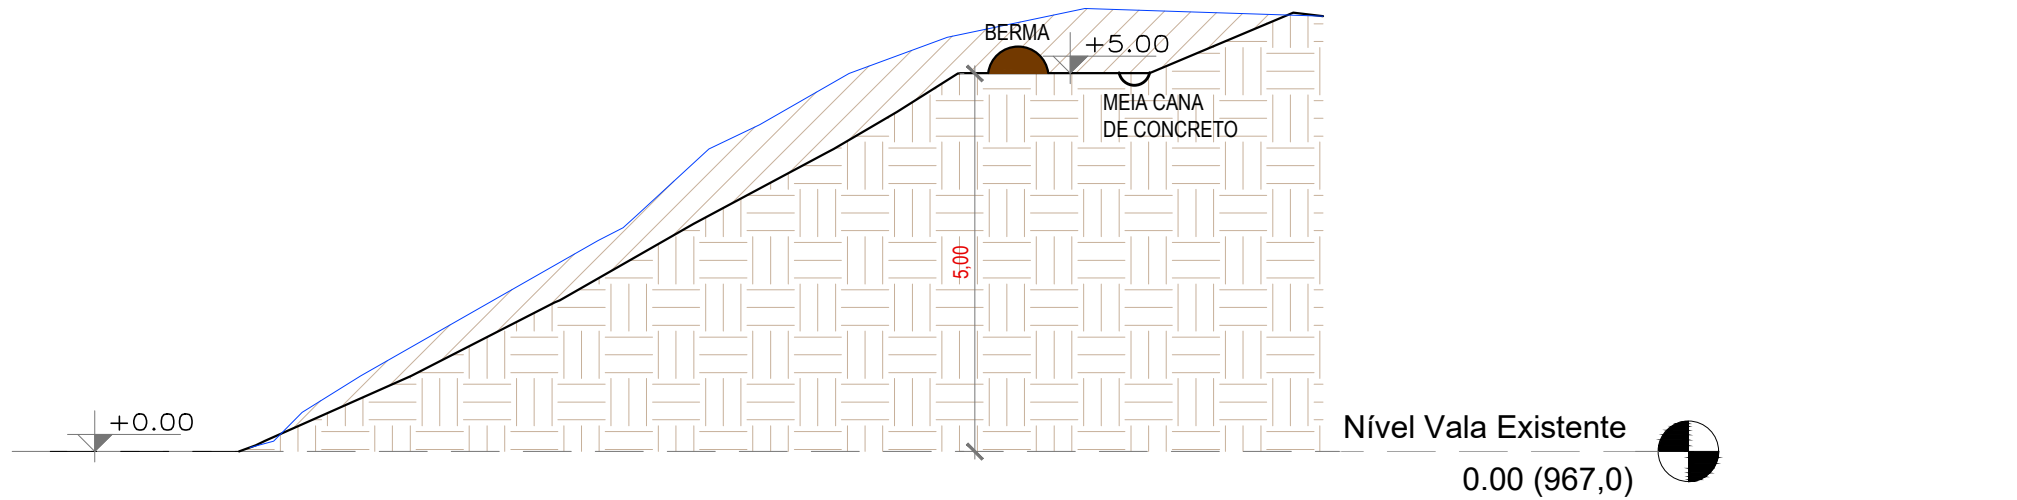


04 CORTE DD
ESCALA 1:100

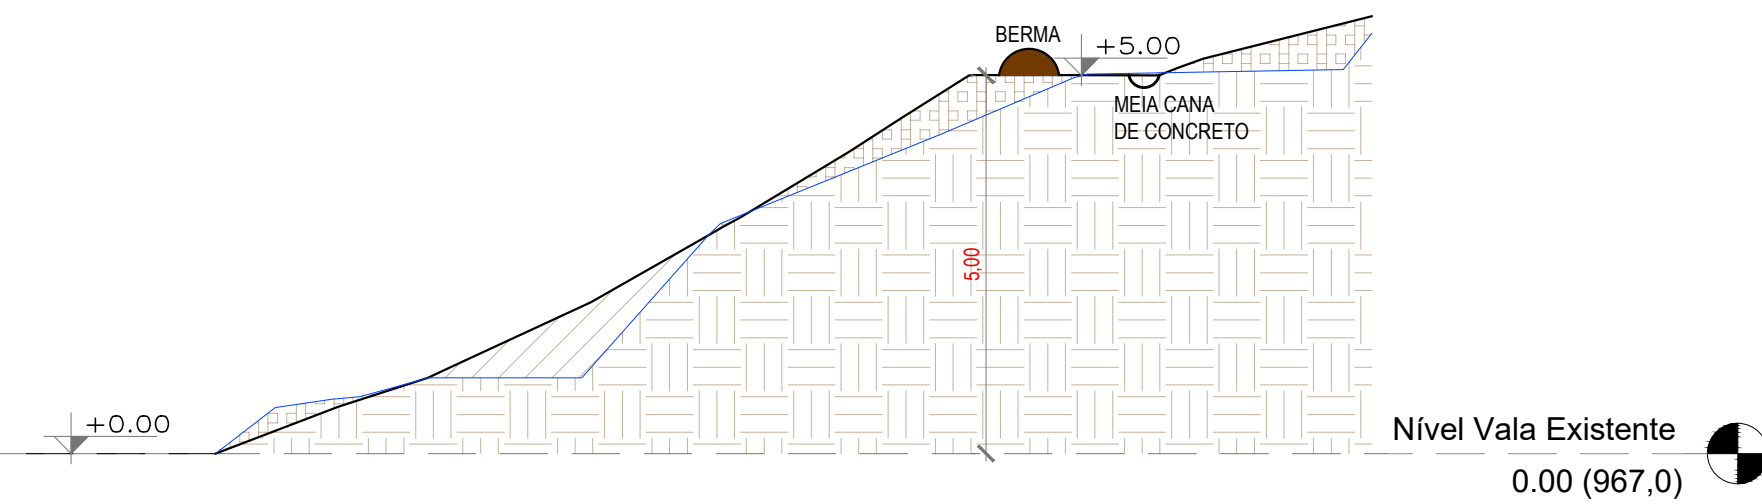


05 CORTE EE
ESCALA 1:100

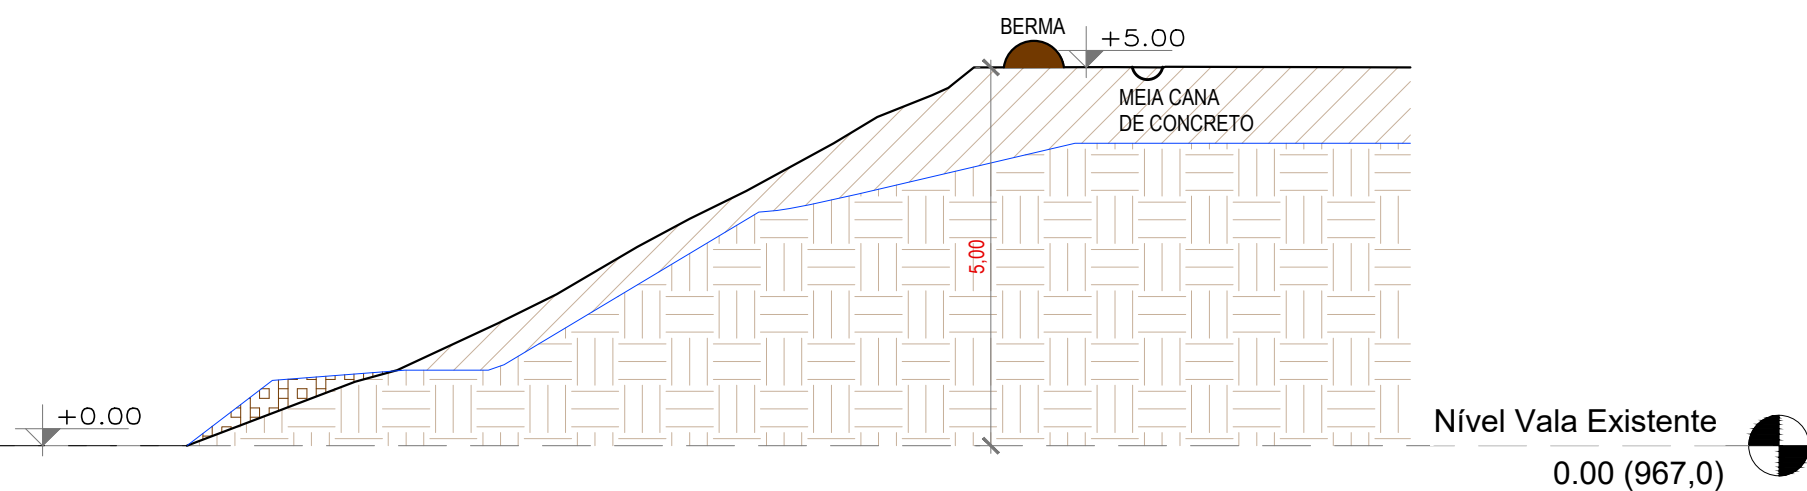


06 CORTE FF
ESCALA 1:100

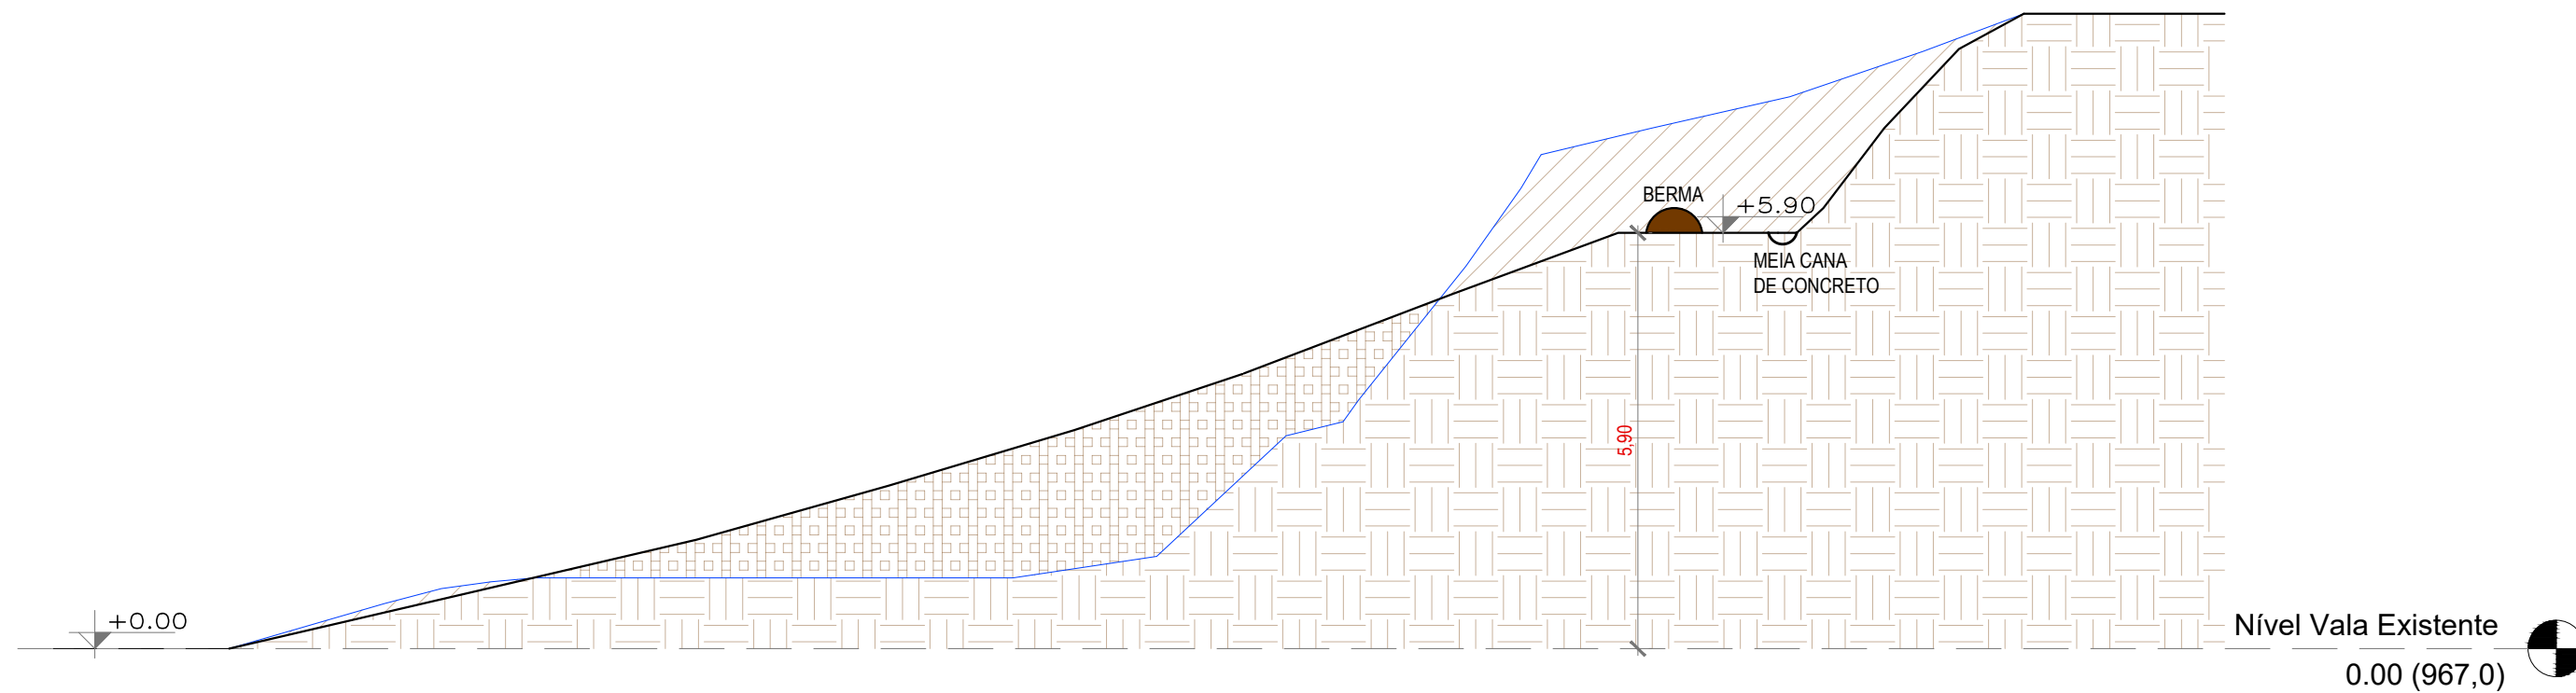


10 CORTE JJ
ESCALA 1:100

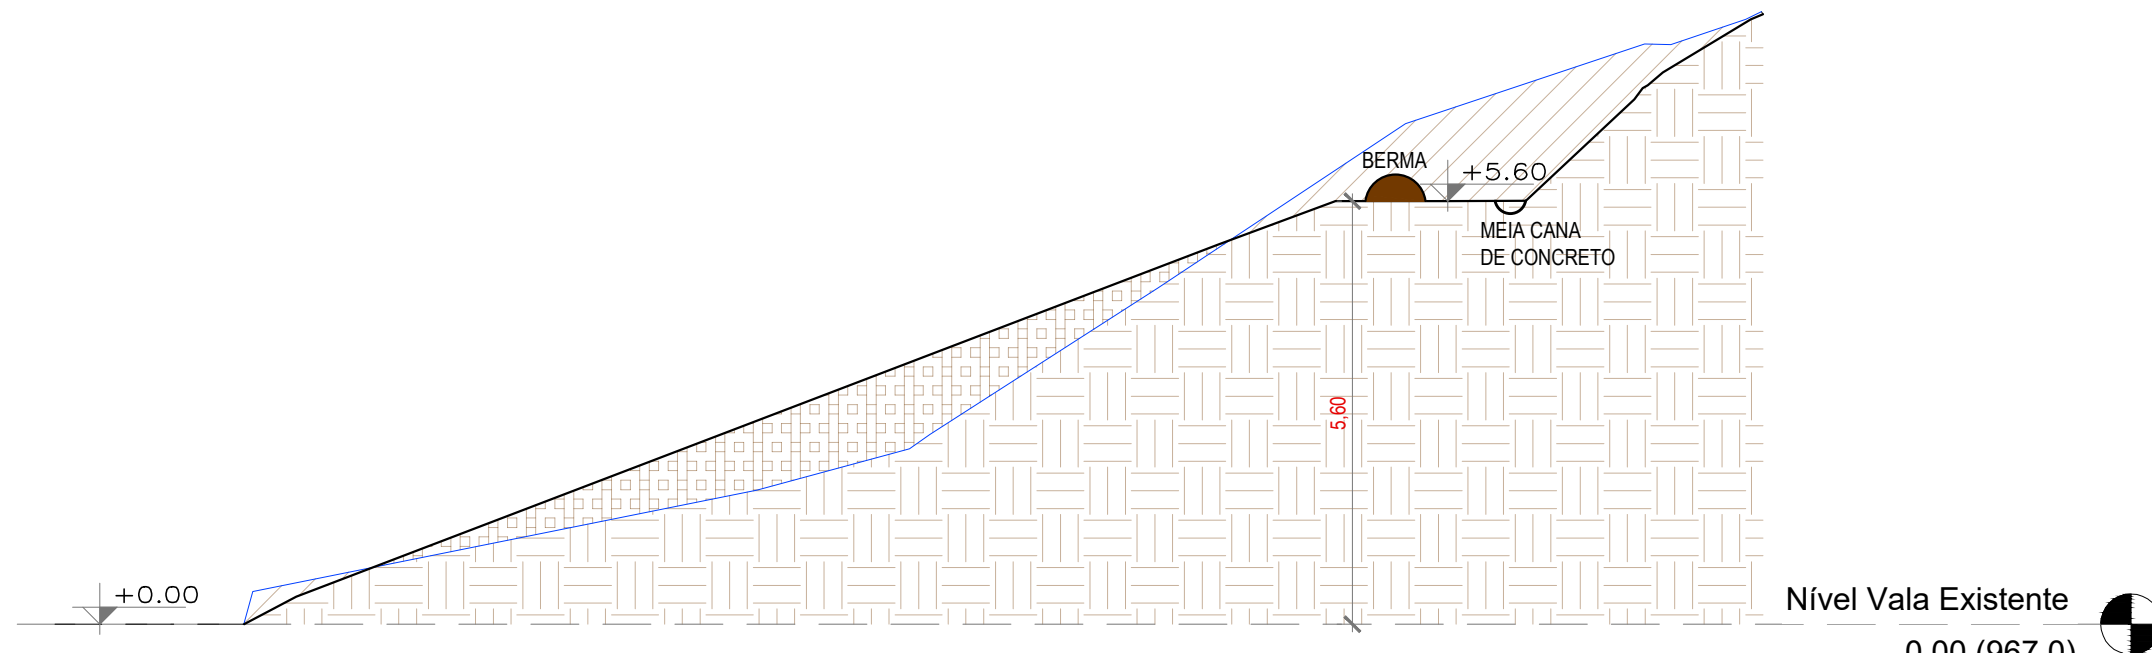

09 CORTE II
ESCALA 1:100

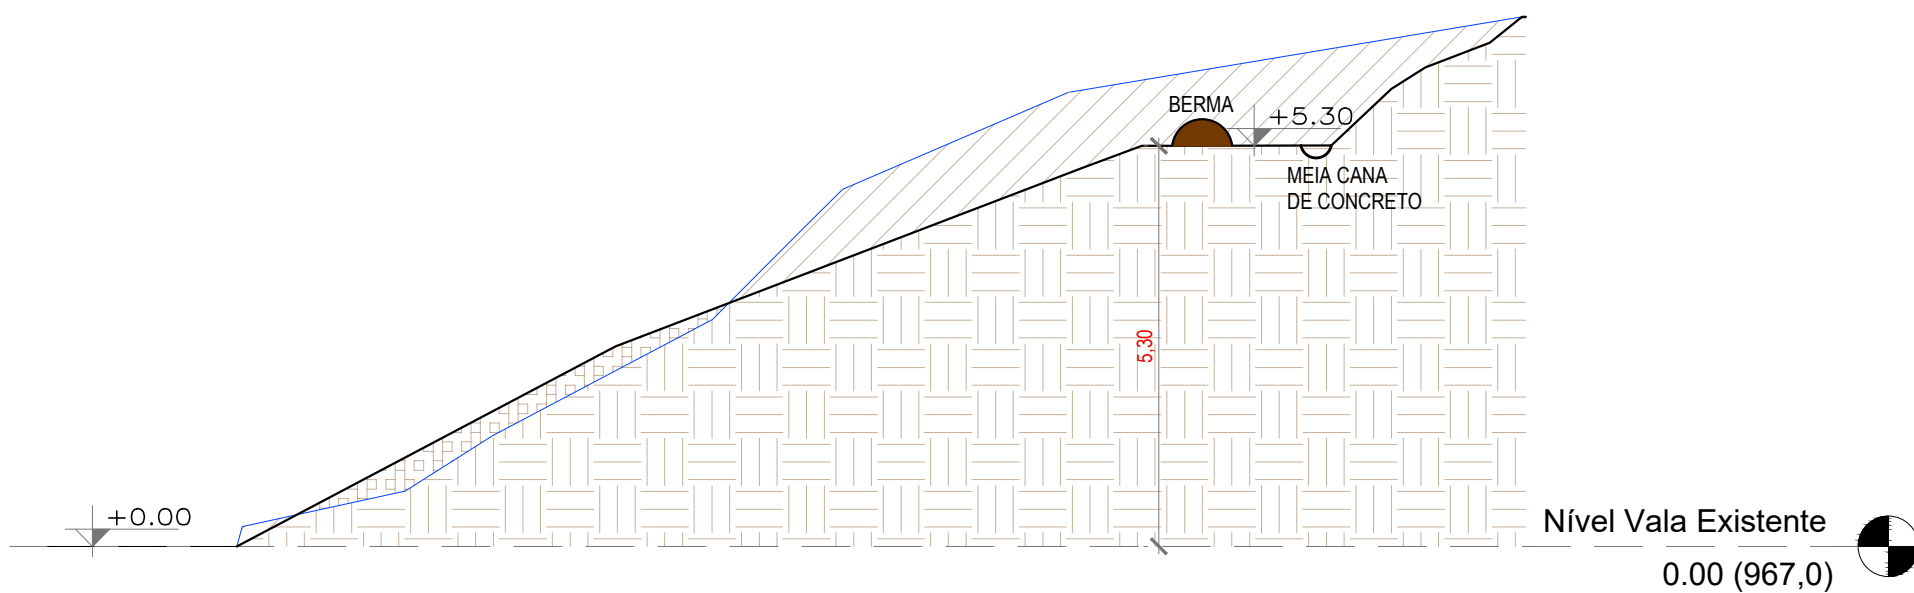

08 CORTE HH
ESCALA 1:100

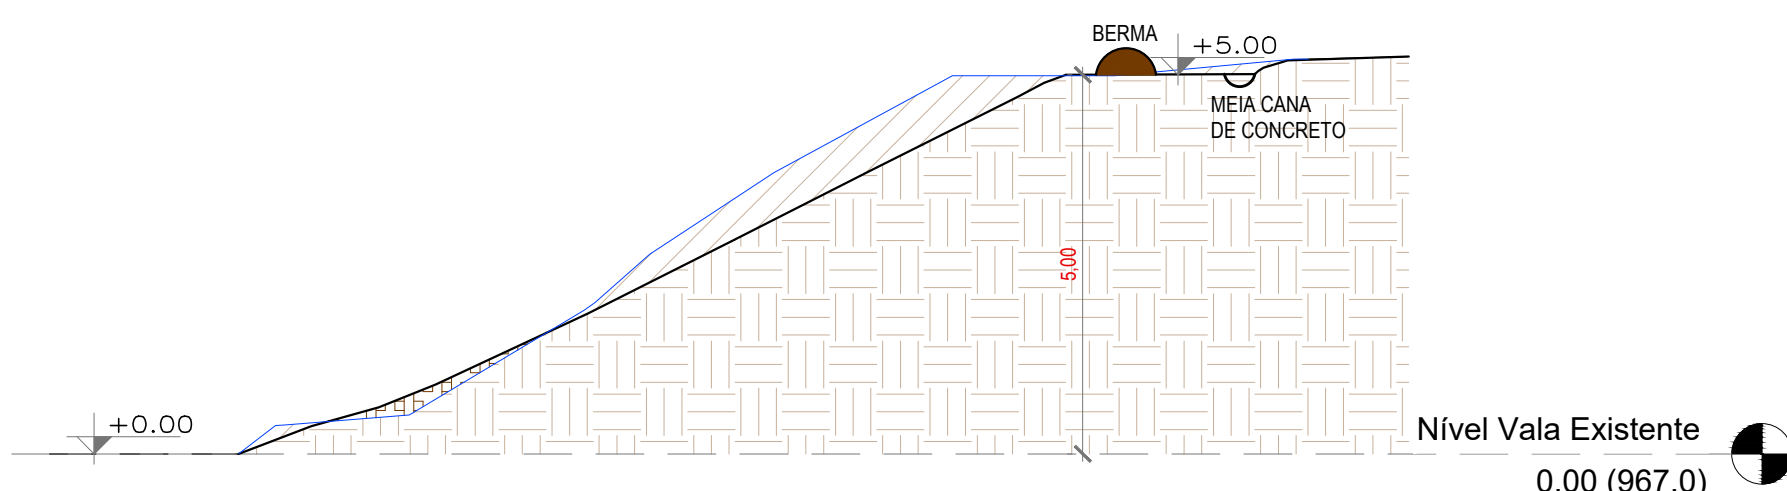

07 CORTE GG
ESCALA 1:100

LEGENDA

ATERRO

CORTE

REVISÃO: R00 DATA: 08/07/26 DESENHADOR: IAGO TROJAN EMISSÃO INICIAL

PRANCHA: 2/2

TÍTULO: PROJETO TERRAPLENAGEM
Cortes

PITANGA

CPlan

MUNICÍPIO DE PITANGA

ASSESSORIA DE PLANEJAMENTO

Central Municipal de Projetos e Planejamento Estratégico

OBRA: PROJETO DE AMPLIAÇÃO DE VALA

LOCAL: ATERRO SANITÁRIO, BARRO PRETO - PITANGA-PR

PROPRIETÁRIO: MUNICÍPIO DE PITANGA

DESENHO: IAGO TROJAN

ESCALAS: INDICADAS

DATA: JUL/2026

MATRICULA: 22.251

CROQUI DE SITUAÇÃO:

QUADRO DE ESTATÍSTICA:

APROVAÇÕES:

PREFEITURA:

A APROVAÇÃO DO PROJETO PELA PREFEITURA NÃO IMPLICA NO RECONHECIMENTO DO DIREITO DE PROPRIEDADE DO TERRENO.

DIRCEU MORAES:69611661991661991

Assinado de forma digital por DIRCEU MORAES:69611661991661991
Dados: 2026.07.09 09:54:47 -03'00'

PROPRIETÁRIO: MUNICÍPIO DE PITANGA

CNPJ: 76.172.907/0001-08

Alex Antonio dos Santos

Assinado de forma digital por Alex Antonio dos Santos
Dados: 2026.07.09 08:51:15 -03'00'

AUTOR DO PROJETO E RESPONSÁVEL TÉCNICO: ALEX ANTONIO DOS SANTOS

ENG. CIVIL CREA 144.568/D

RESPONSÁVEL TÉCNICO EXECUÇÃO:

S.S.V.S.