


SITUAÇÃO

ESCALA 1/1200

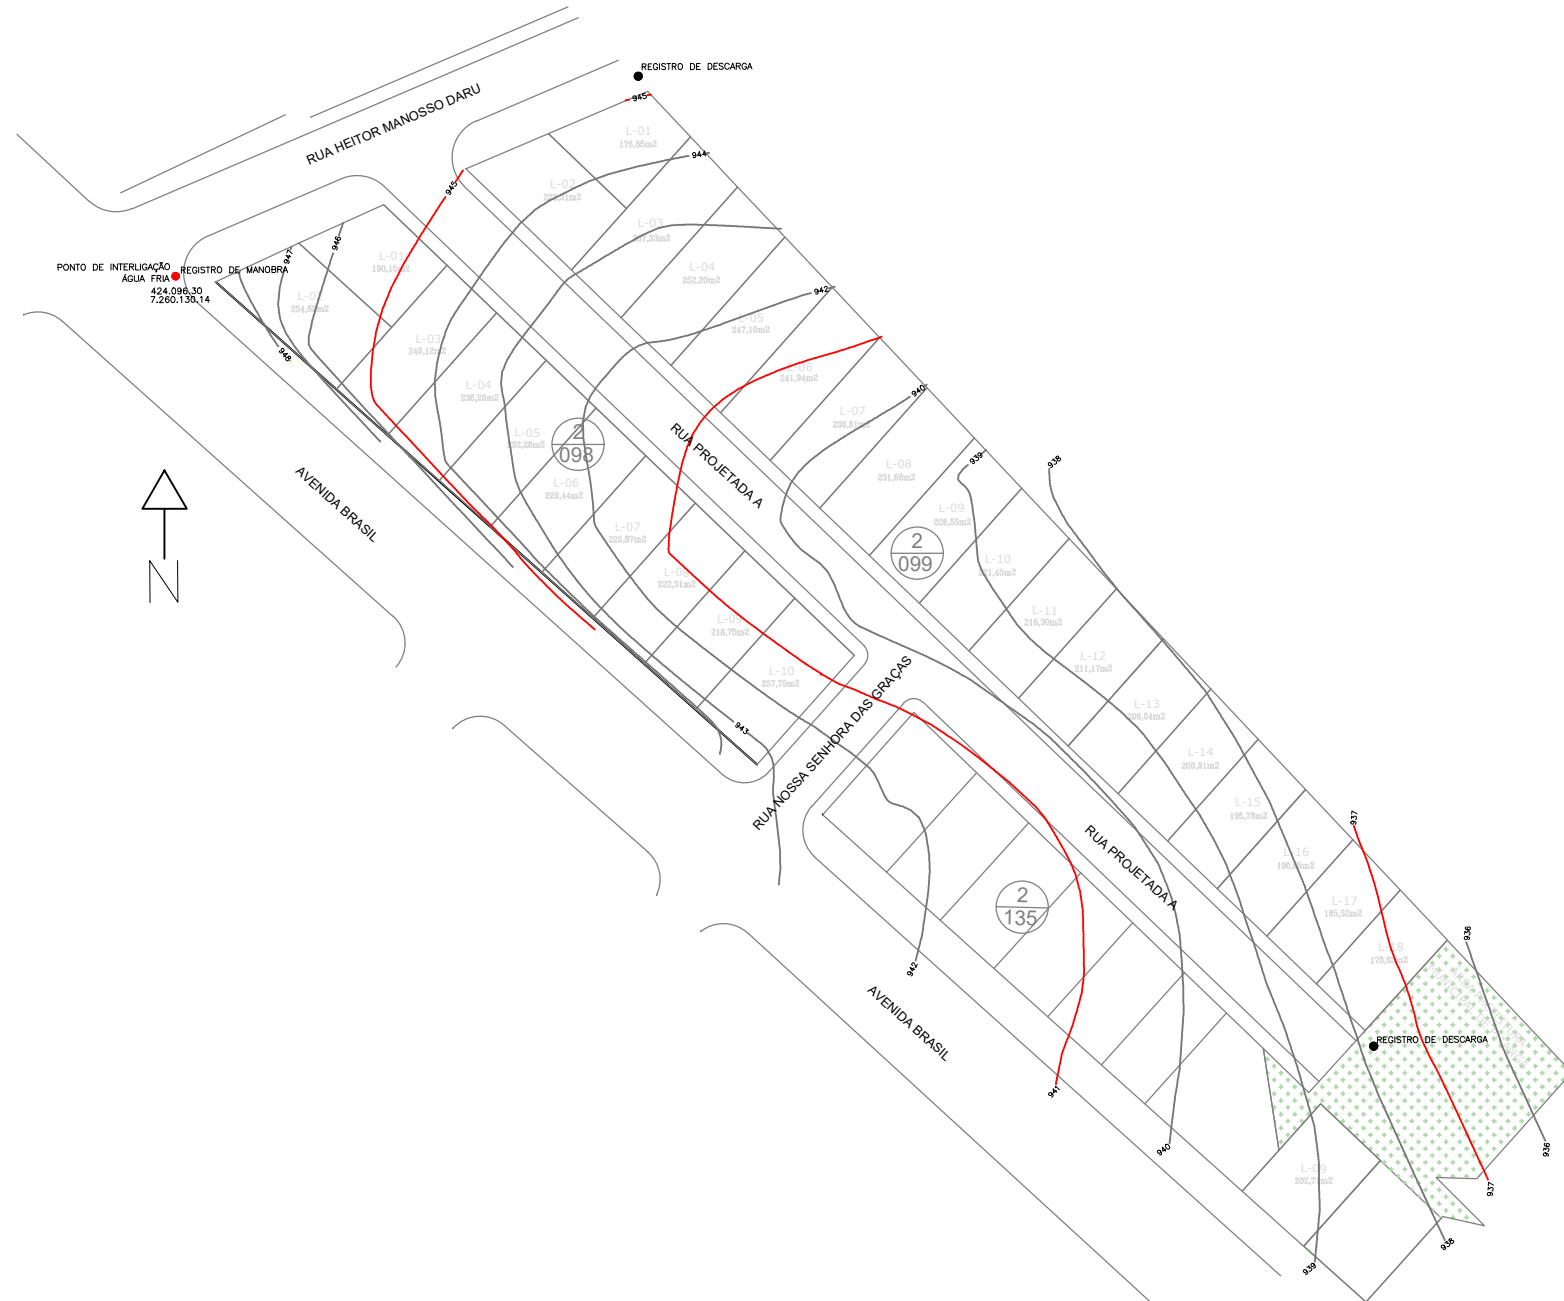

Folha de Situação e Estatística - FSE

PROTOCOLO Nº:

25.503.370-0

HÁ NECESSIDADE DE AMPLIAÇÃO-SAR ☐ S/N
ADOTAR SISTEMA INDEPENDENTE ☐ S/N

SAR AGUA Nº.....
SAR ESGOTO Nº.....

PREENCHIMENTO SANEPAR - LIBERAÇÃO LIGAÇÃO

PREENCHIMENTO SANEPAR - LIBERAÇÃO DO PROJETO

TIPO	UNIJATO/MULTIJATO									WOLTMANN					ECONOMIAS ABASTECIDAS					VOLUME DOS RESERVATÓRIOS		COTA DE ENTRADA DO RESERVATÓRIO EM RELAÇÃO AO HIDRÔMETRO E MEIO FIO (m)
DIAMETRO	3/4	3/4	3/4	1	1 1/2	2	2	3	4						DDM	DDM	IND	PUB	TOTAL	SUPERIOR (m³)	INFERIOR (m³)	
Q.nom (m³/h)	0,75	1,5	2,5	3,5	10	15	20	55	90													
CLASSE	B	C	C	C	C	C	B	B	B													
01	29														29							SUPERIOR:
02																						
03																						
04																						
05																						
06																						
07																						
08																						
09																						
TOTAL	29														29							INFERIOR:

CARACTERÍSTICAS DO EMPREENDIMENTO

TIPO DO EMPREENDIMENTO			LOTEAMENTO		PADRÃO DO EMPREENDIMENTO:		INTERESSE SOCIAL			
ÁGUA	ESTIMATIVA DE CONSUMO		652,50		m³/mês		Nº DE ECONOMIAS/LOTES		29 UNIDADES	
	ÁREA DO EMPREENDIMENTO (POR UNIDADE)		10.014,58		m²		FONTE ALTERNATIVA		FINALIDADE DO USO DA FONTE:	
ESGOTO	DIAMETRO DA LIGAÇÃO Ø				-		POÇO ARTESIANO ☐ S/N			
							ÁGUA DE CHUVA ☐ S/N			
	NÚMERO DE LIGAÇÕES Nº				-		OUTRAS FONTES ☐ S/N			

QUADRÍCULA	INÍCIO DA OBRA	TERMINO DA OBRA	ALTURA ED.(m)	LIGAÇÃO DE ESGOTO		PAVIMENTOS	
	JAN/2026	JAN/2027		PROFUNDIDADE EM RELAÇÃO AO MEIO-FIO		INFORME O Nº DE PAVIMENTOS	
Nº DE BLOCOS	Nº DE SUBSOLO	FOSSA-CAPACIDADE		CAIXAS DE GORDURA	QUANTIDADE	VOLUME UNITÁRIO (Litros)	
		LITROS	PESSOAS				
		29x1.100=31.900	29x5=145				

LOCALIZAÇÃO DA OBRA

RUA/AV.	AVENIDA BRASIL, RUA HEITOR MANOSSO DARU E RUA PROJETADA A				Nº	S/N
BAIRRO	LOTEAMENTO FNHIS				CIDADE:	PITANGA / PR
IND. FISCAL / CADASTRAL:		QUADRA	SETOR	LOTE	CÓDIGO DO SISTEMA:	

PROPRIETÁRIO	DIRCEU	Assinado de forma digital por DIRCEU MORAES:69611661991 Dados: 2026.07.02 09:24:29 -03'00'	A VERACIDADE DESSAS INFORMAÇÕES SERÁ DE RESPONSABILIDADE DO AUTOR DO PROJETO
MUNICÍPIO DE PITANGA / PR	MORAES:69611661991		
RESPONSÁVEL TÉCNICO PELA OBRA		CREA-PR:	
RESPONSÁVEL TÉCNICO PELO PROJETO		Alex Antonio dos Santos	Assinado de forma digital por Alex Antonio dos Santos Dados: 2026.07.02 10:49:25 -03'00'
ALEX ANTONIO DOS SANTOS		CREA-PR: 144.568/D	

OBS: - DESENVOLVIMENTO DE LOTEAMENTO PARA ATENDER 29 CASAS DE INTERESSE SOCIAL DO PROGRAMA FNHIS O TRATAMENTO DE ESGOTO SERÁ REALIZADO INDIVIDUALMENTE POR CADA UNIDADE COM A UTILIZAÇÃO DE FOSSA SEPTICA E SUMIDOURO CONFORME LICENÇA DE INSTALAÇÃO 364842.

NOME DA OBRA	NOME CONTATO: ALEX ANTONIO
LOTEAMENTO FNHIS - PITANGA / PR	TELEFONES: (42) 99838-6166
	E-MAIL: planejamento@pitanga.pr.gov.br