

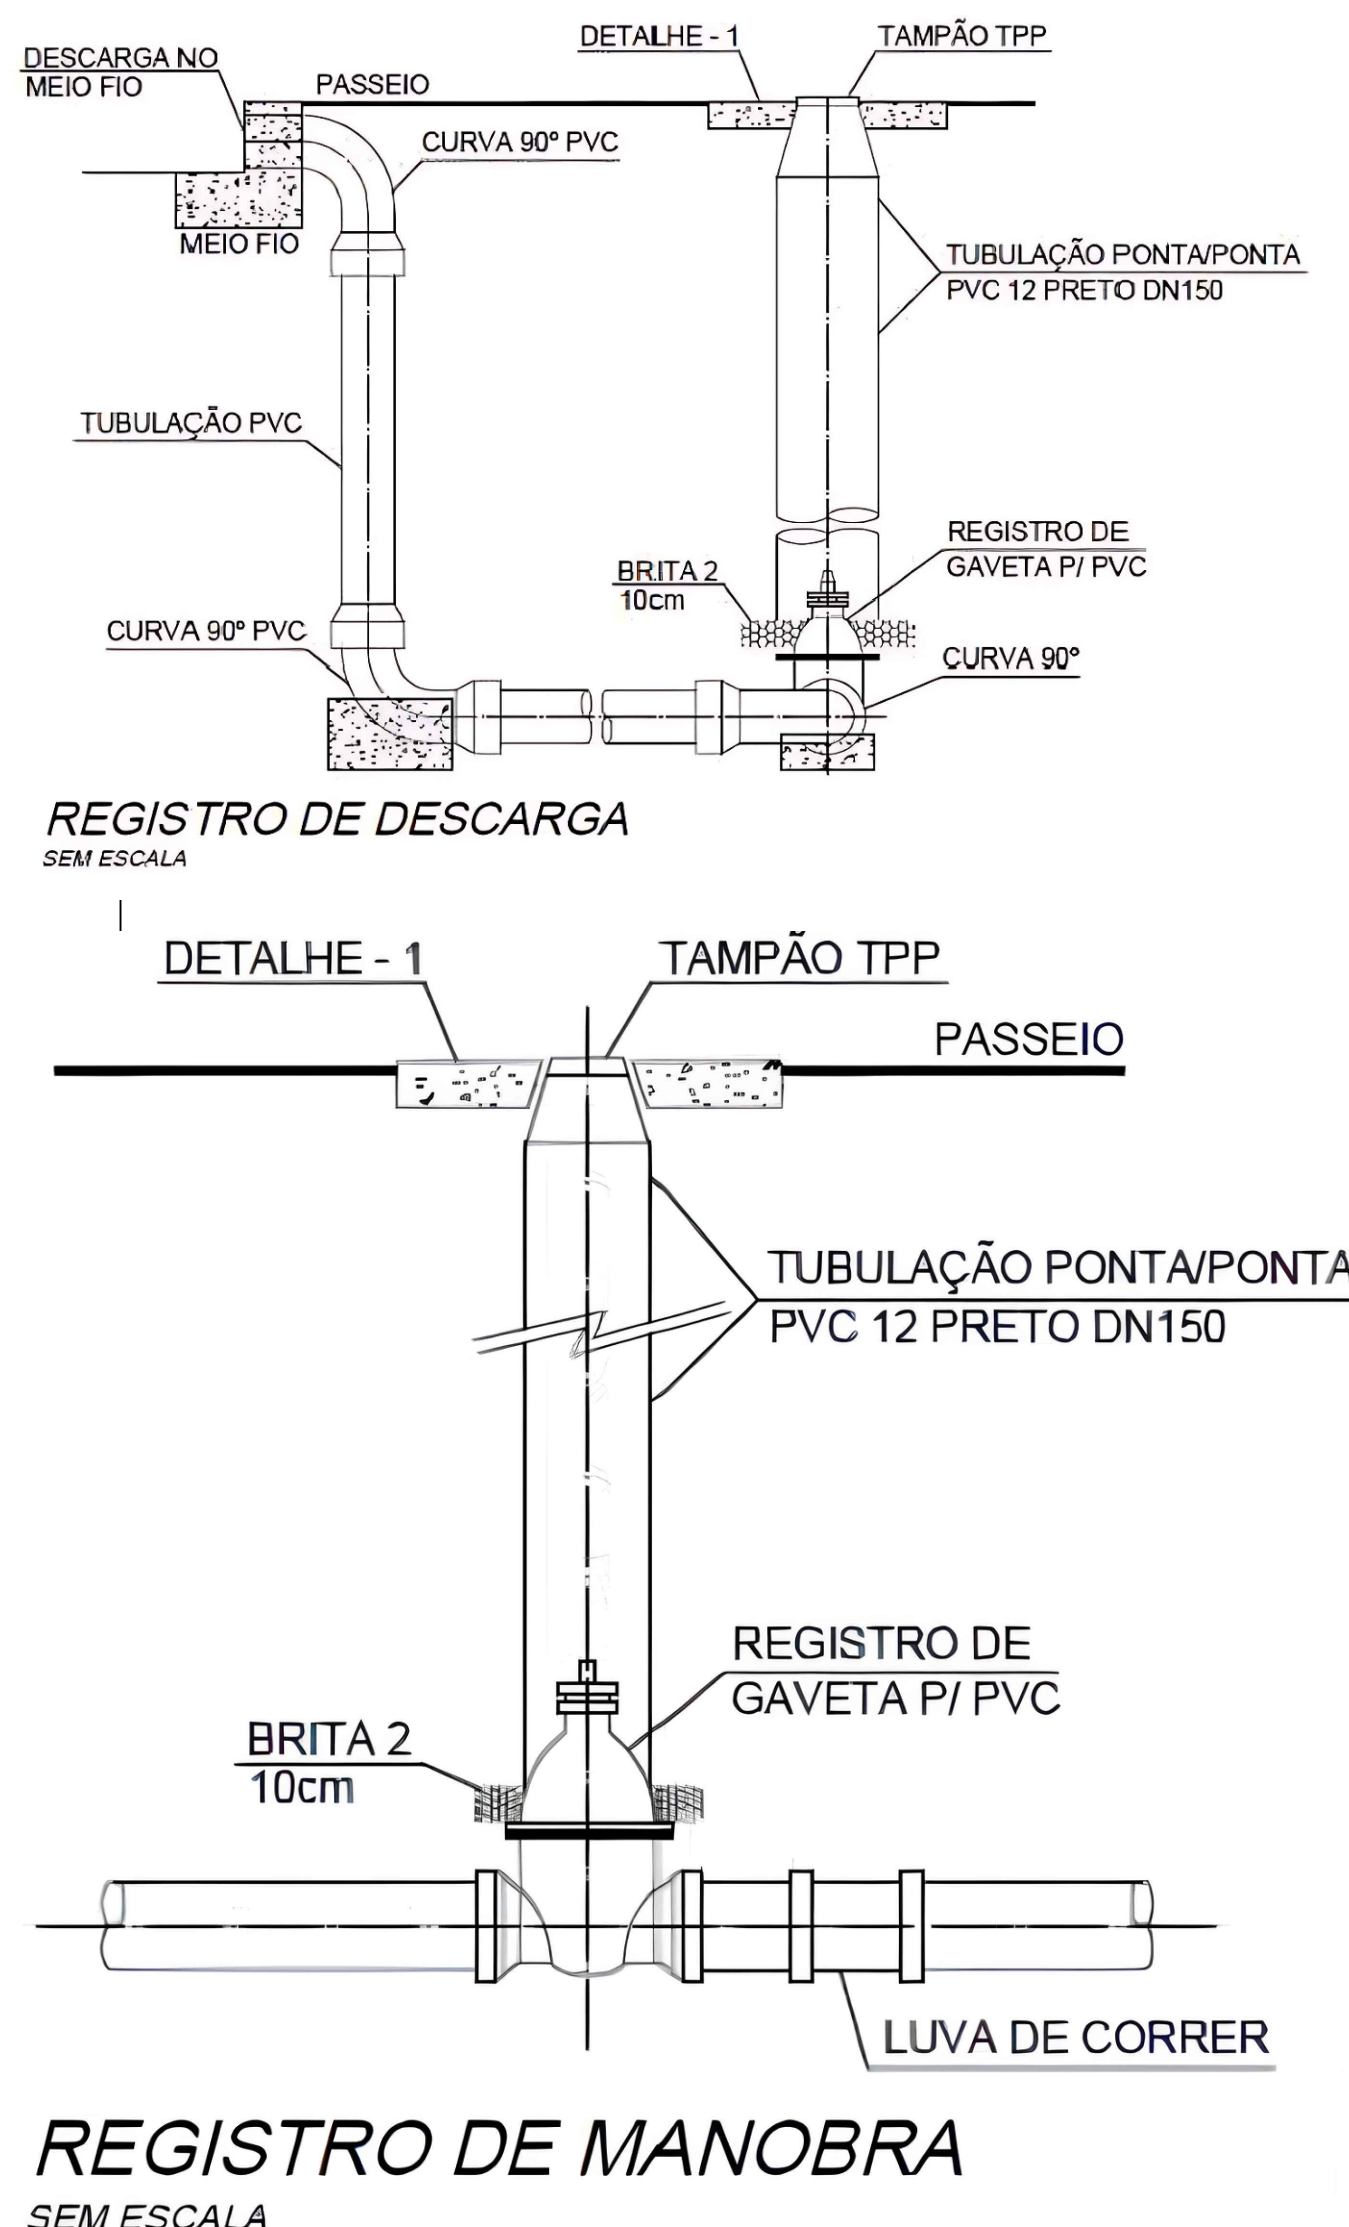
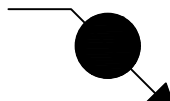
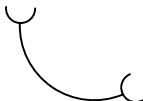
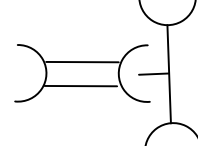
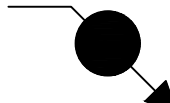


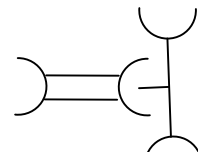

	368,00 METROS
	01 UNIDADE
	02 UNIDADES
	07 UNIDADES
	04 UNIDADES
LEGENDA	
	REDE DE DISTRIBUIÇÃO DE ÁGUA EXISTENTE
	REDE DE DISTRIBUIÇÃO DE ÁGUA A EXECUTAR PVC DN50 – CÓDIGO SANEPAR 027537
	REGISTRO DE MANOBRA 50DN CÓDIGO SANEPAR 328583
	REGISTRO DE DESCARGA 50DN CÓDIGO SANEPAR 328583
	CURVA 90° BB PVC DN50 – CÓDIGO SANEPAR 323908
	TÉ BBB PVC DN50 – CÓDIGO SANEPAR 301295

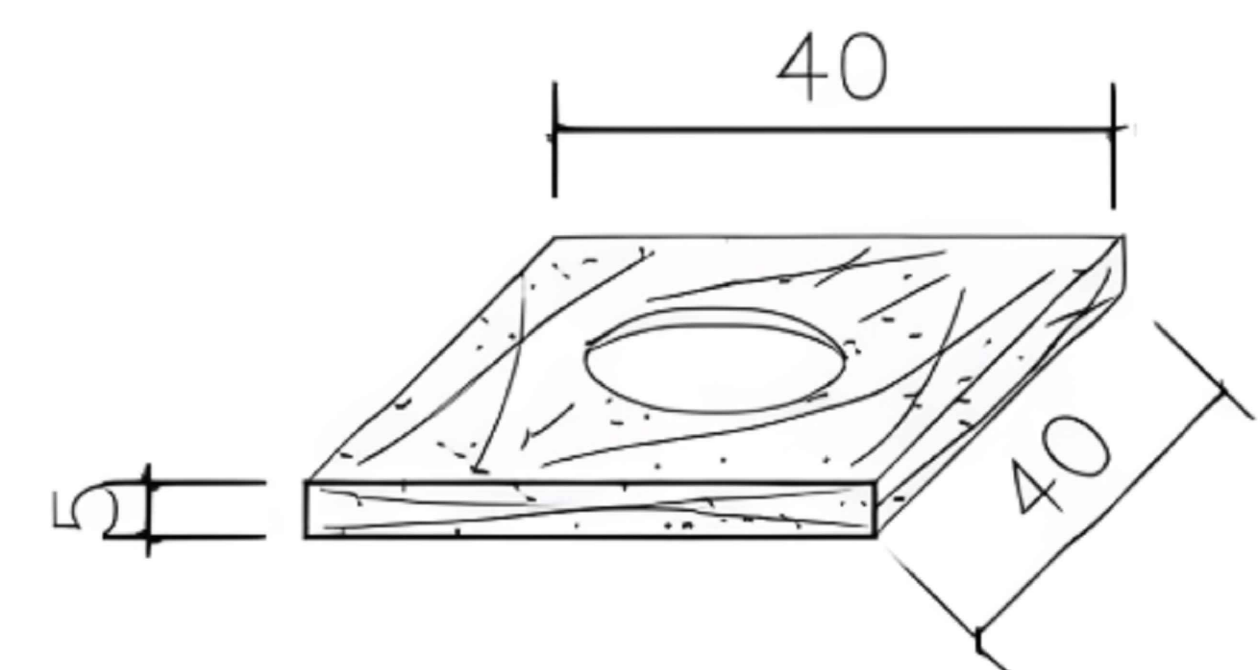

PROTEÇÃO PRÉ-MOLDADA DE CONCRETO
NÃO ESTRUTURAL, UTILIZADA QUANDO
NÃO HÁ PAVIMENTO NO LOCAL DE
INSTALAÇÃO DO REGISTRO

DETALHE 1
SEM ESCALA

REVISÃO:	DATA:	DESENHO:	
R01	01/07/26	IAGO TROJAN	CORREÇÕES CONFORME 1ª CARTE DE ANÁLISE
REVISÃO:	DATA:	DESENHO:	
R00	03/09/25	JOÃO VICTOR	EMIÇÃO INICIAL

FRANÇIS: 1/2	TÍTULO: PROJETO DE REDE DE ÁGUA		
 ASSESSORIA DE PLANEJAMENTO e GESTÃO MUNICIPAL - Planejamento Urbano	ORÇ.: PROGRAMA FNHIS- 29 UNIDADES		
 MUNICÍPIO DE PITANGA ASSESSORIA DE PLANEJAMENTO e GESTÃO MUNICIPAL - Planejamento Urbano	LOCAL: VER MAPA DE LOCALIZAÇÃO		
	PROPRIETÁRIO: MUNICÍPIO DE PITANGA		
SERIAL: João Vieira Carvalho da Silva	SOCIAL: INDICADAS	DATA: AGO/2025	VALOR: 30.859 / 30.860

circulo de situacao:



A. APROVAÇÃO DO PROJETO PELA PREFEITURA
NÃO IMPLICA NO RECONHECIMENTO DO DIREITO
DE PROPRIEDADE, DO TERMINO.

DIRECU
MORAES:696116619
91

Assinado de forma digital por
DIRECU MORAES:69611661991
Data: 2020.07.02 09:10:45-03
c3107

PROPRIETARIO:
MUNICIPIO DE PITANGA
CNPJ: 16.172.907/0001-08

Alex Antonio
dos Santos

Assinado de forma digital por
Alex Antonio dos Santos
Data: 2020.07.02 09:19:58
c3107

QUADRO DE ESTATÍSTICA	AUTOR DO PROJETO E RESPONSÁVEL TÉCNICO: ALEX ANTONIO DOS SANTOS ENGENHEIRO CIVIL – OEA Nº: 14.566/D
APROVAÇÕES:	RESPONSÁVEL TÉCNICO EXECUÇÃO:
PREFEITURA:	S.S.E.