


01 LOCAÇÃO DAS ESTACAS
ESCALA 1:25

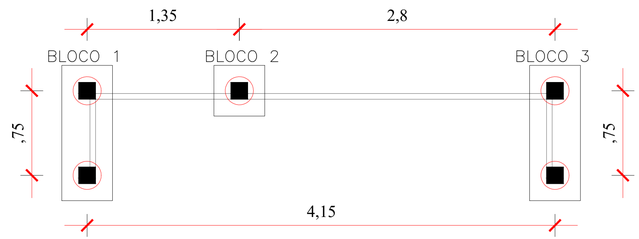

02 PLANTA DE FUNDAÇÃO
ESCALA 1:25

Relação do aço das estacas


AÇO	DIAM	C.TOTAL (m)	PESO.TOTAL (KG)
CA60	5.0	60,00	10,53
CA50	8,0	108,00	42,34

Vol. de concreto total (FCK-20MPA) = 0,74 m³


Relação do aço dos blocos

AÇO	DIAM	C.TOTAL (m)	PESO.TOTAL (KG)
CA50	8.0	51,75	20,29
CA50	10.0	8,5	5,21


Vol. de concreto total (FCK-30MPA) = 0,58m³

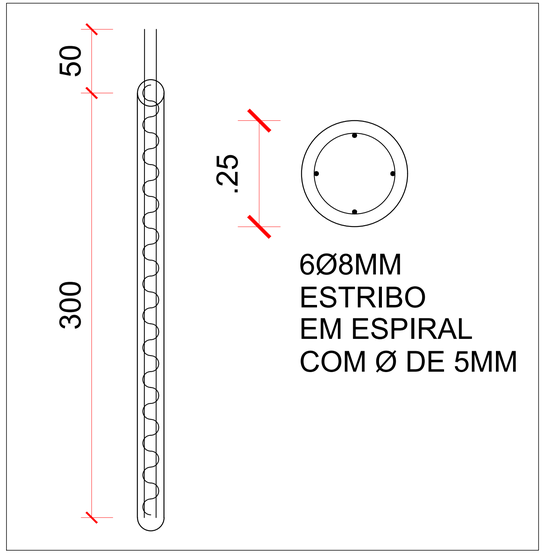


03 DETALHE DAS ESTACAS
SEM ESCALA

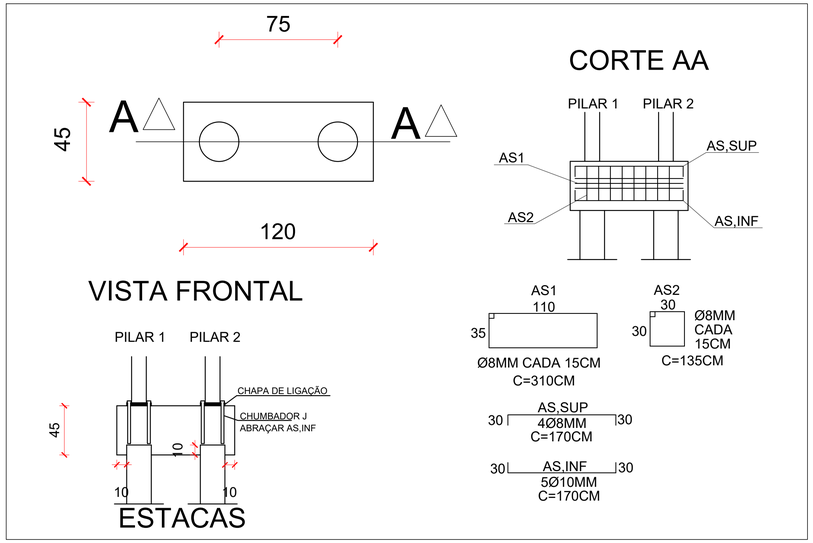

04 DETALHE DOS BLOCOS DE 2 ESTACAS - BLOCOS 1 e 3
SEM ESCALA

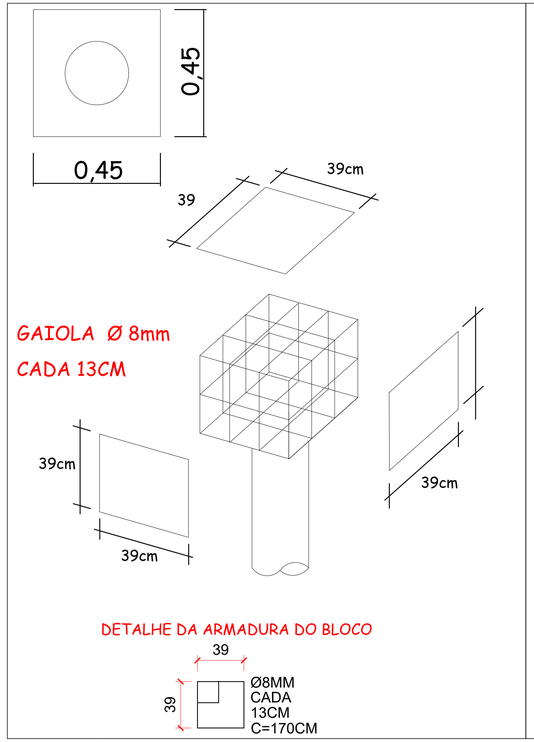

05 DETALHE DO BLOCO DE 1 ESTACA - BLOCO 2
SEM ESCALA

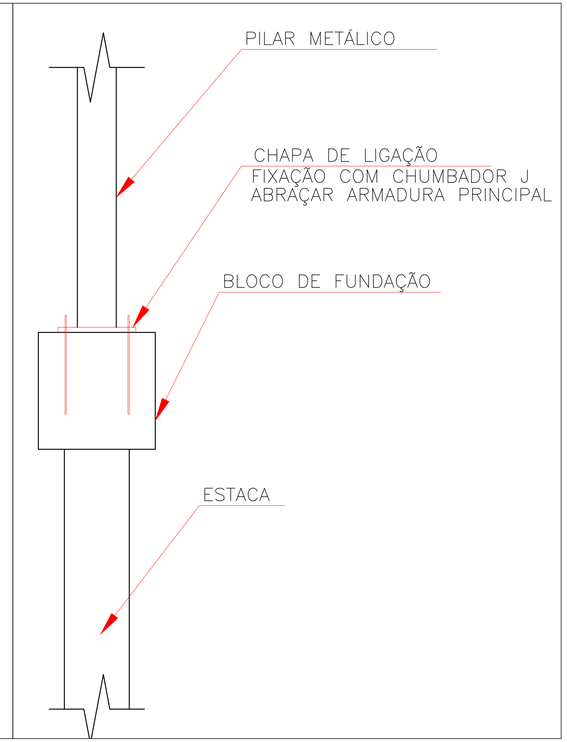

06 DETALHE DA FIXAÇÃO DO PILAR
SEM ESCALA

PRANCHA: **UNICA**

TÍTULO: PROJ. DE FUNDAÇÃO DE PONTOS DE ÔNIBUS

OBRA: PONTO DE ÔNIBUS

LOCAL: **Ruas de Pitanga**

PROPRIETÁRIO: **MUNICÍPIO DE PITANGA**

PITANGA GESTÃO MUNICIPAL

CPlan

MUNICÍPIO DE PITANGA
ASSESSORIA DE PLANEJAMENTO
Central Municipal de Projetos e Planejamento Estratégico

DESENHO: *Tiago T. A. Oliveira*

ESCALAS: **INDICADAS**

DATA: **AGO/2026**

MATRÍCULA:

CROQUI DE SITUAÇÃO:

A APROVAÇÃO DO PROJETO PELA PREFEITURA NÃO IMPLICA NO RECONHECIMENTO DO DIREITO DE PROPRIEDADE DO TERRENO.

DIRCEU MORAES:69611661991 Assinado de forma digital por DIRCEU MORAES:69611661991 Dados: 2026.08.25 13:37:14 -03'00'

PROPRIETÁRIO:
MUNICIPIO DE PITANGA
CNPJ: 76.172.907/0001-08

Documento assinado digitalmente gov.br
TIAGO TADEU AMARAL DE OLIVEIRA
Data: 25/08/2026 13:53:29-0300
Verifique em https://validar.iti.gov.br

QUADRO DE ESTATÍSTICA:
VER ESTÁTISTICAS NO PROJETO ARQUITETÔNICO

AUTOR DO PROJETO E RESPONSÁVEL TÉCNICO:
TIAGO TADEU AMARAL DE OLIVEIRA
ENGENHEIRO CIVIL CREA-PR: 143.307/D

RESPONSÁVEL TÉCNICO EXECUÇÃO:

APROVAÇÕES:

PREFEITURA:

S.S.V.S.