


RUA LUCIANO SPINARDI

AV. MARIA ALVINA PRIMOR

RUA ARNALDO TEIXEIRA

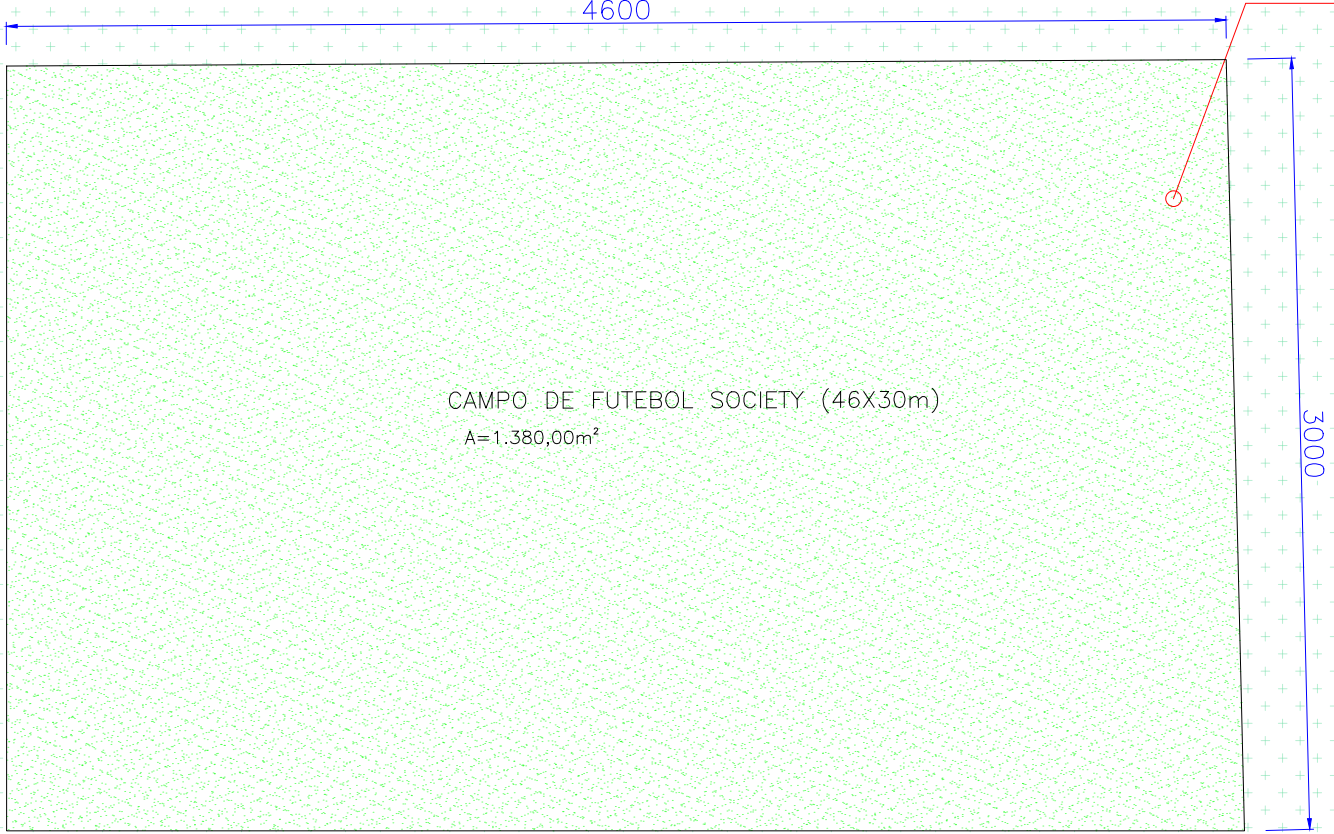

RUA LUCIANO SPINARDI

escala 1:200



LOCALIZAÇÃO



CAMPO ATUALMENTE

SECRETARIA MUNICIPAL DE PLANEJAMENTO				
	PROJETO DE IMPLANTAÇÃO		Referência:	
	OBRA:		PLANTA DE IMPLANTAÇÃO	
	REFORMA CAMPO PRAÇA PRIMOR		ART DE PROJETO	
	Localização:		ART DE EXECUÇÃO	
Responsável Técnico Projeto:		Responsável Técnico Execução:		Desenho:
LUIZ FERNANDO SWIANTEK JUNIOR				LUIZ F.
ENG. CIVIL CREA Nº 205.604-D/PR				Data:
				FEV/2024
				Escala:
				INDICADA
				Prancha:
				01/02