



AV. MARIA ALVINA PRIMOR


RUA LUCIANO SPINARDI

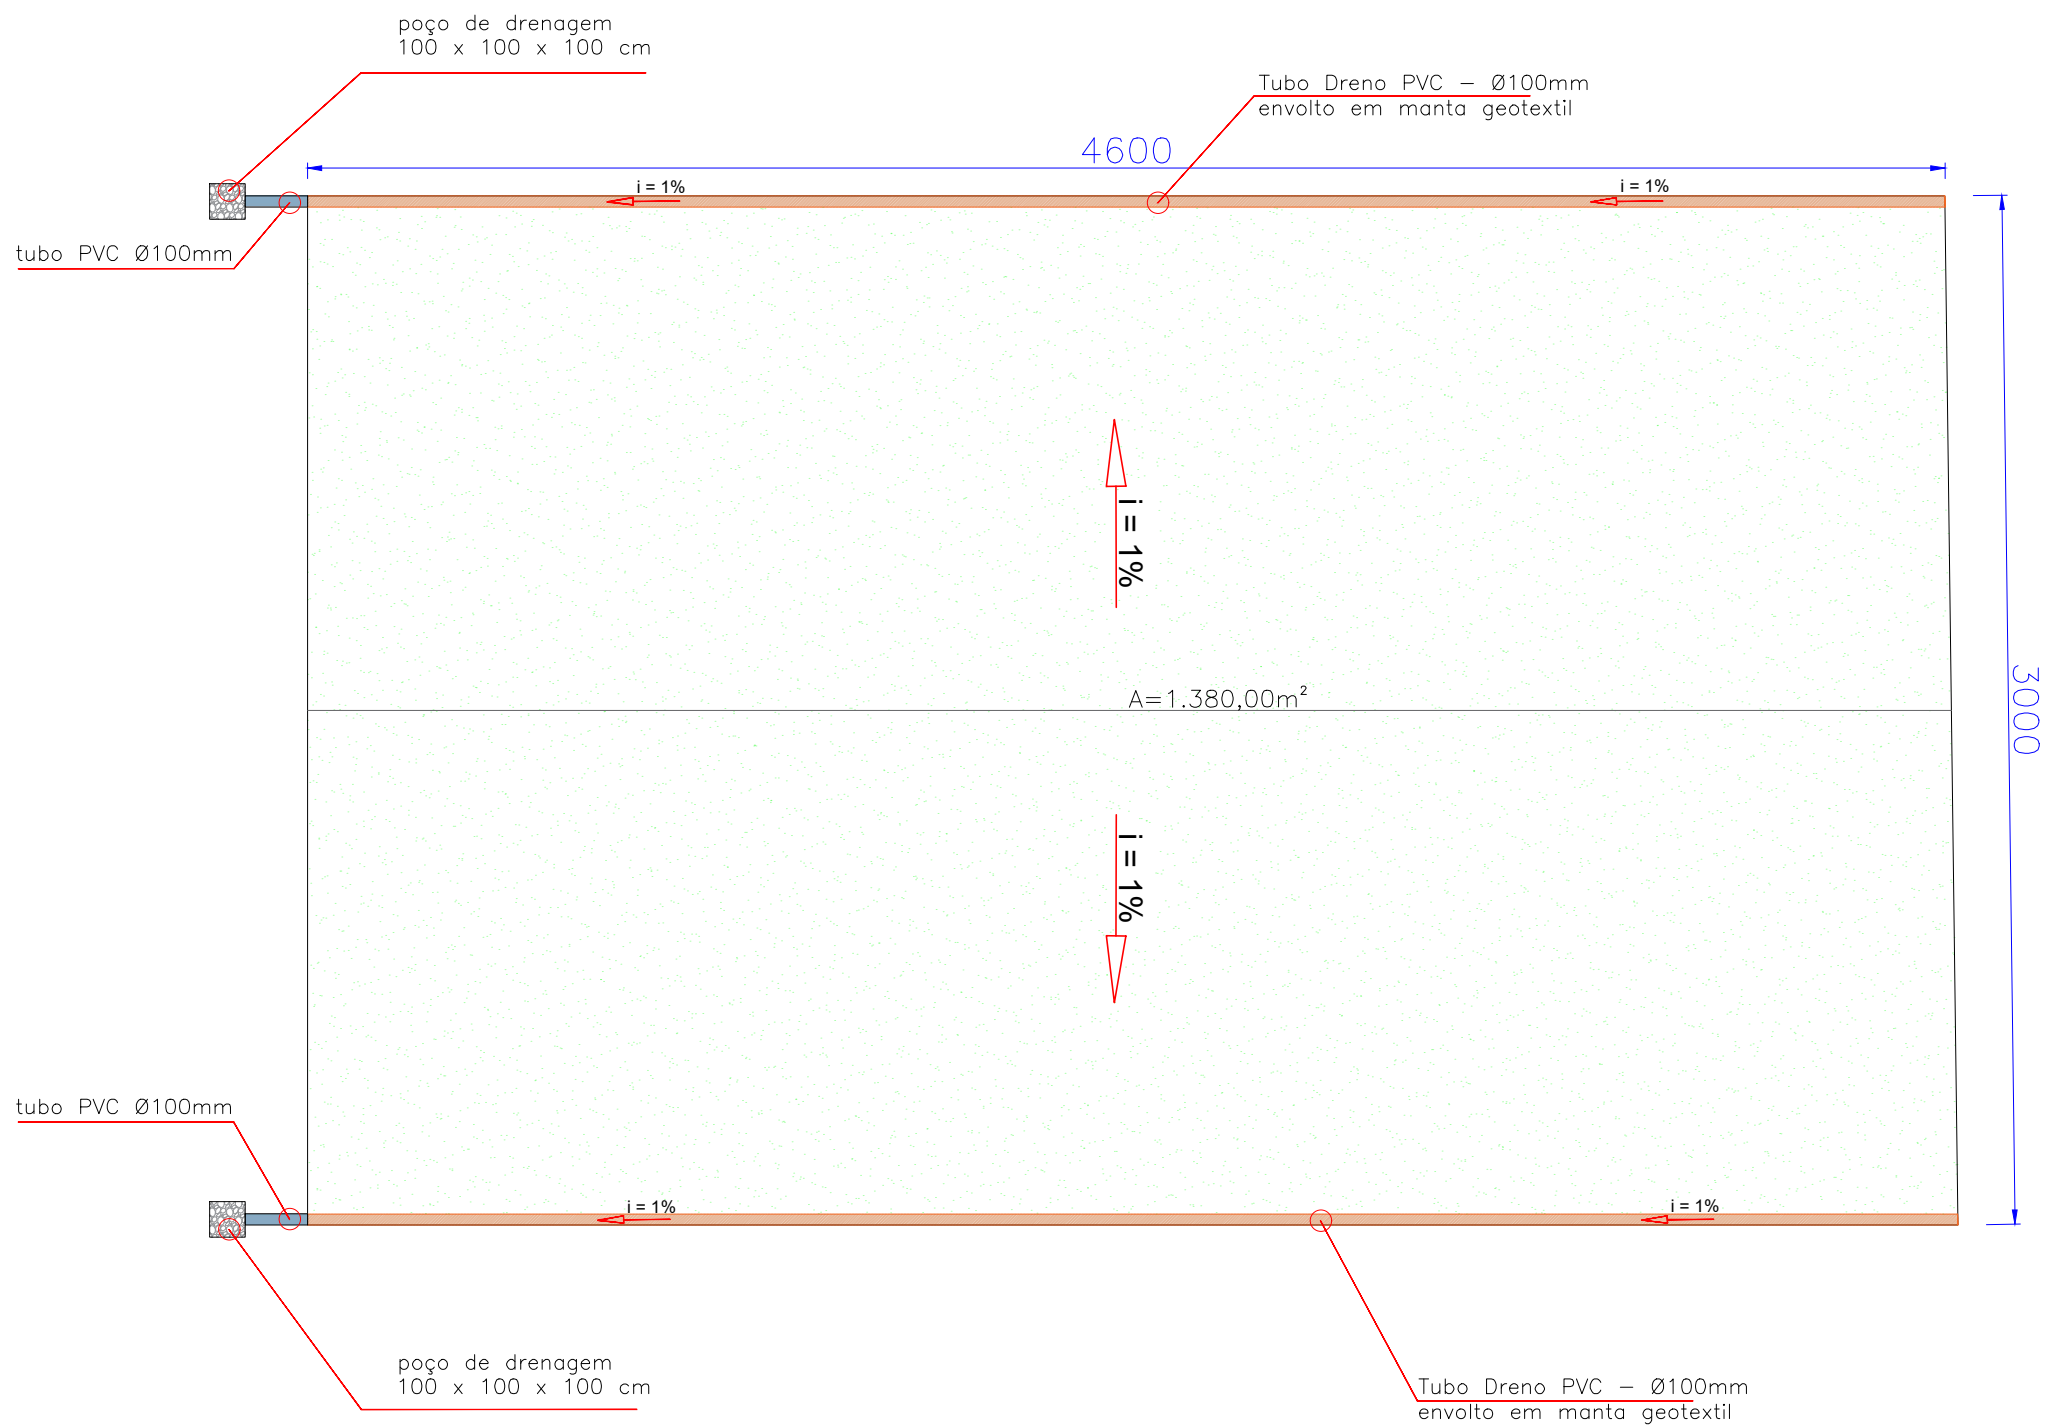

DRENAGEM
escala: 1:200

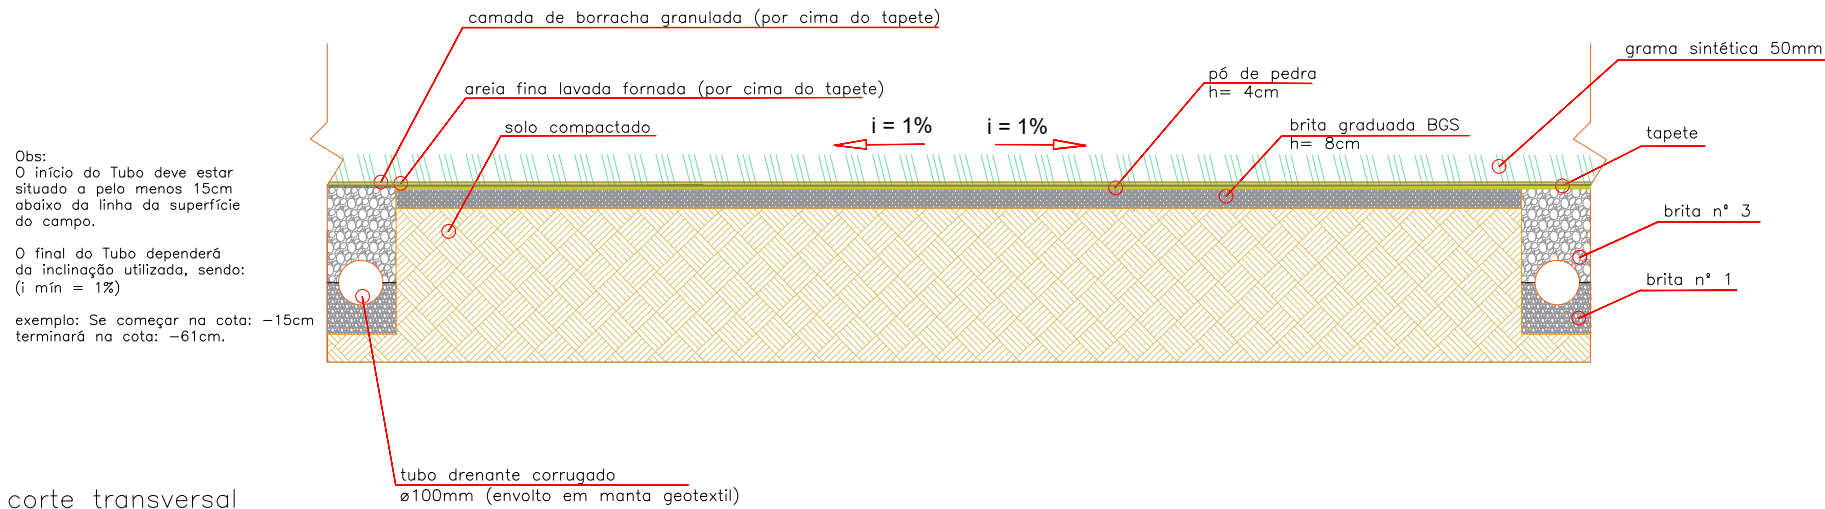

corte transversal

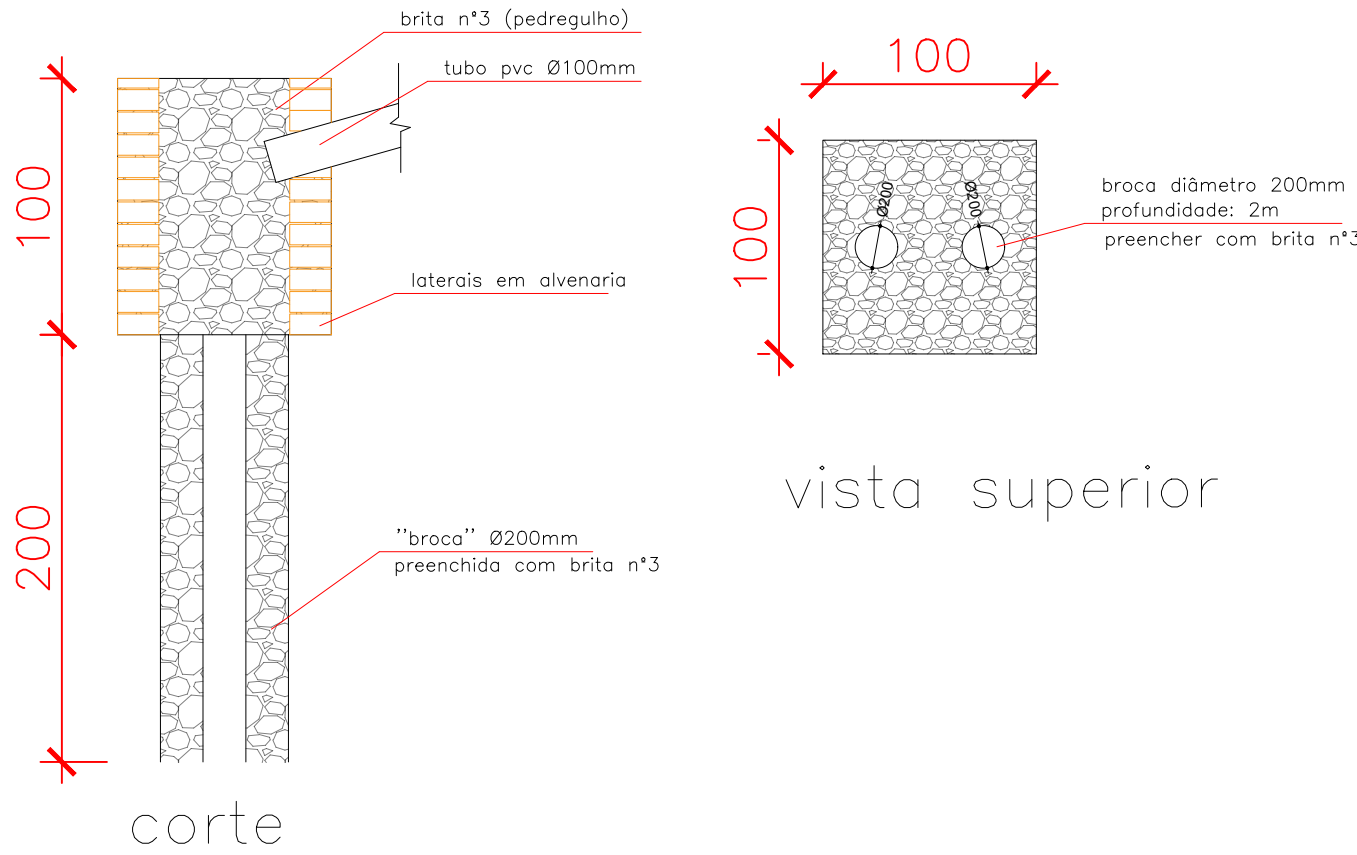

poço de drenagem
esc: 1/25

SECRETARIA MUNICIPAL DE PLANEJAMENTO			
 PONTA GROSSA PARANÁ	PROJETO DRENAGEM		Referência:
	OBRA: REFORMA CAMPO PRAÇA PRIMOR		PLANTA DE DRENAGEM CAMPO SOCIETY DETALHES
	Localização: ÁREA INSTITUCIONAL - CARA-CARA		ART DE PROJETO
			ART DE EXECUÇÃO
Responsável Técnico Projeto:		Responsável Técnico Execução:	Desenho: LUIZ F.
LUIZ FERNANDO SWIANTEK JUNIOR ENG. CIVIL CREA Nº 205.604-D/PR			Data: FEV/24
			Escala: INDICADA
			Prancha: 02/02